


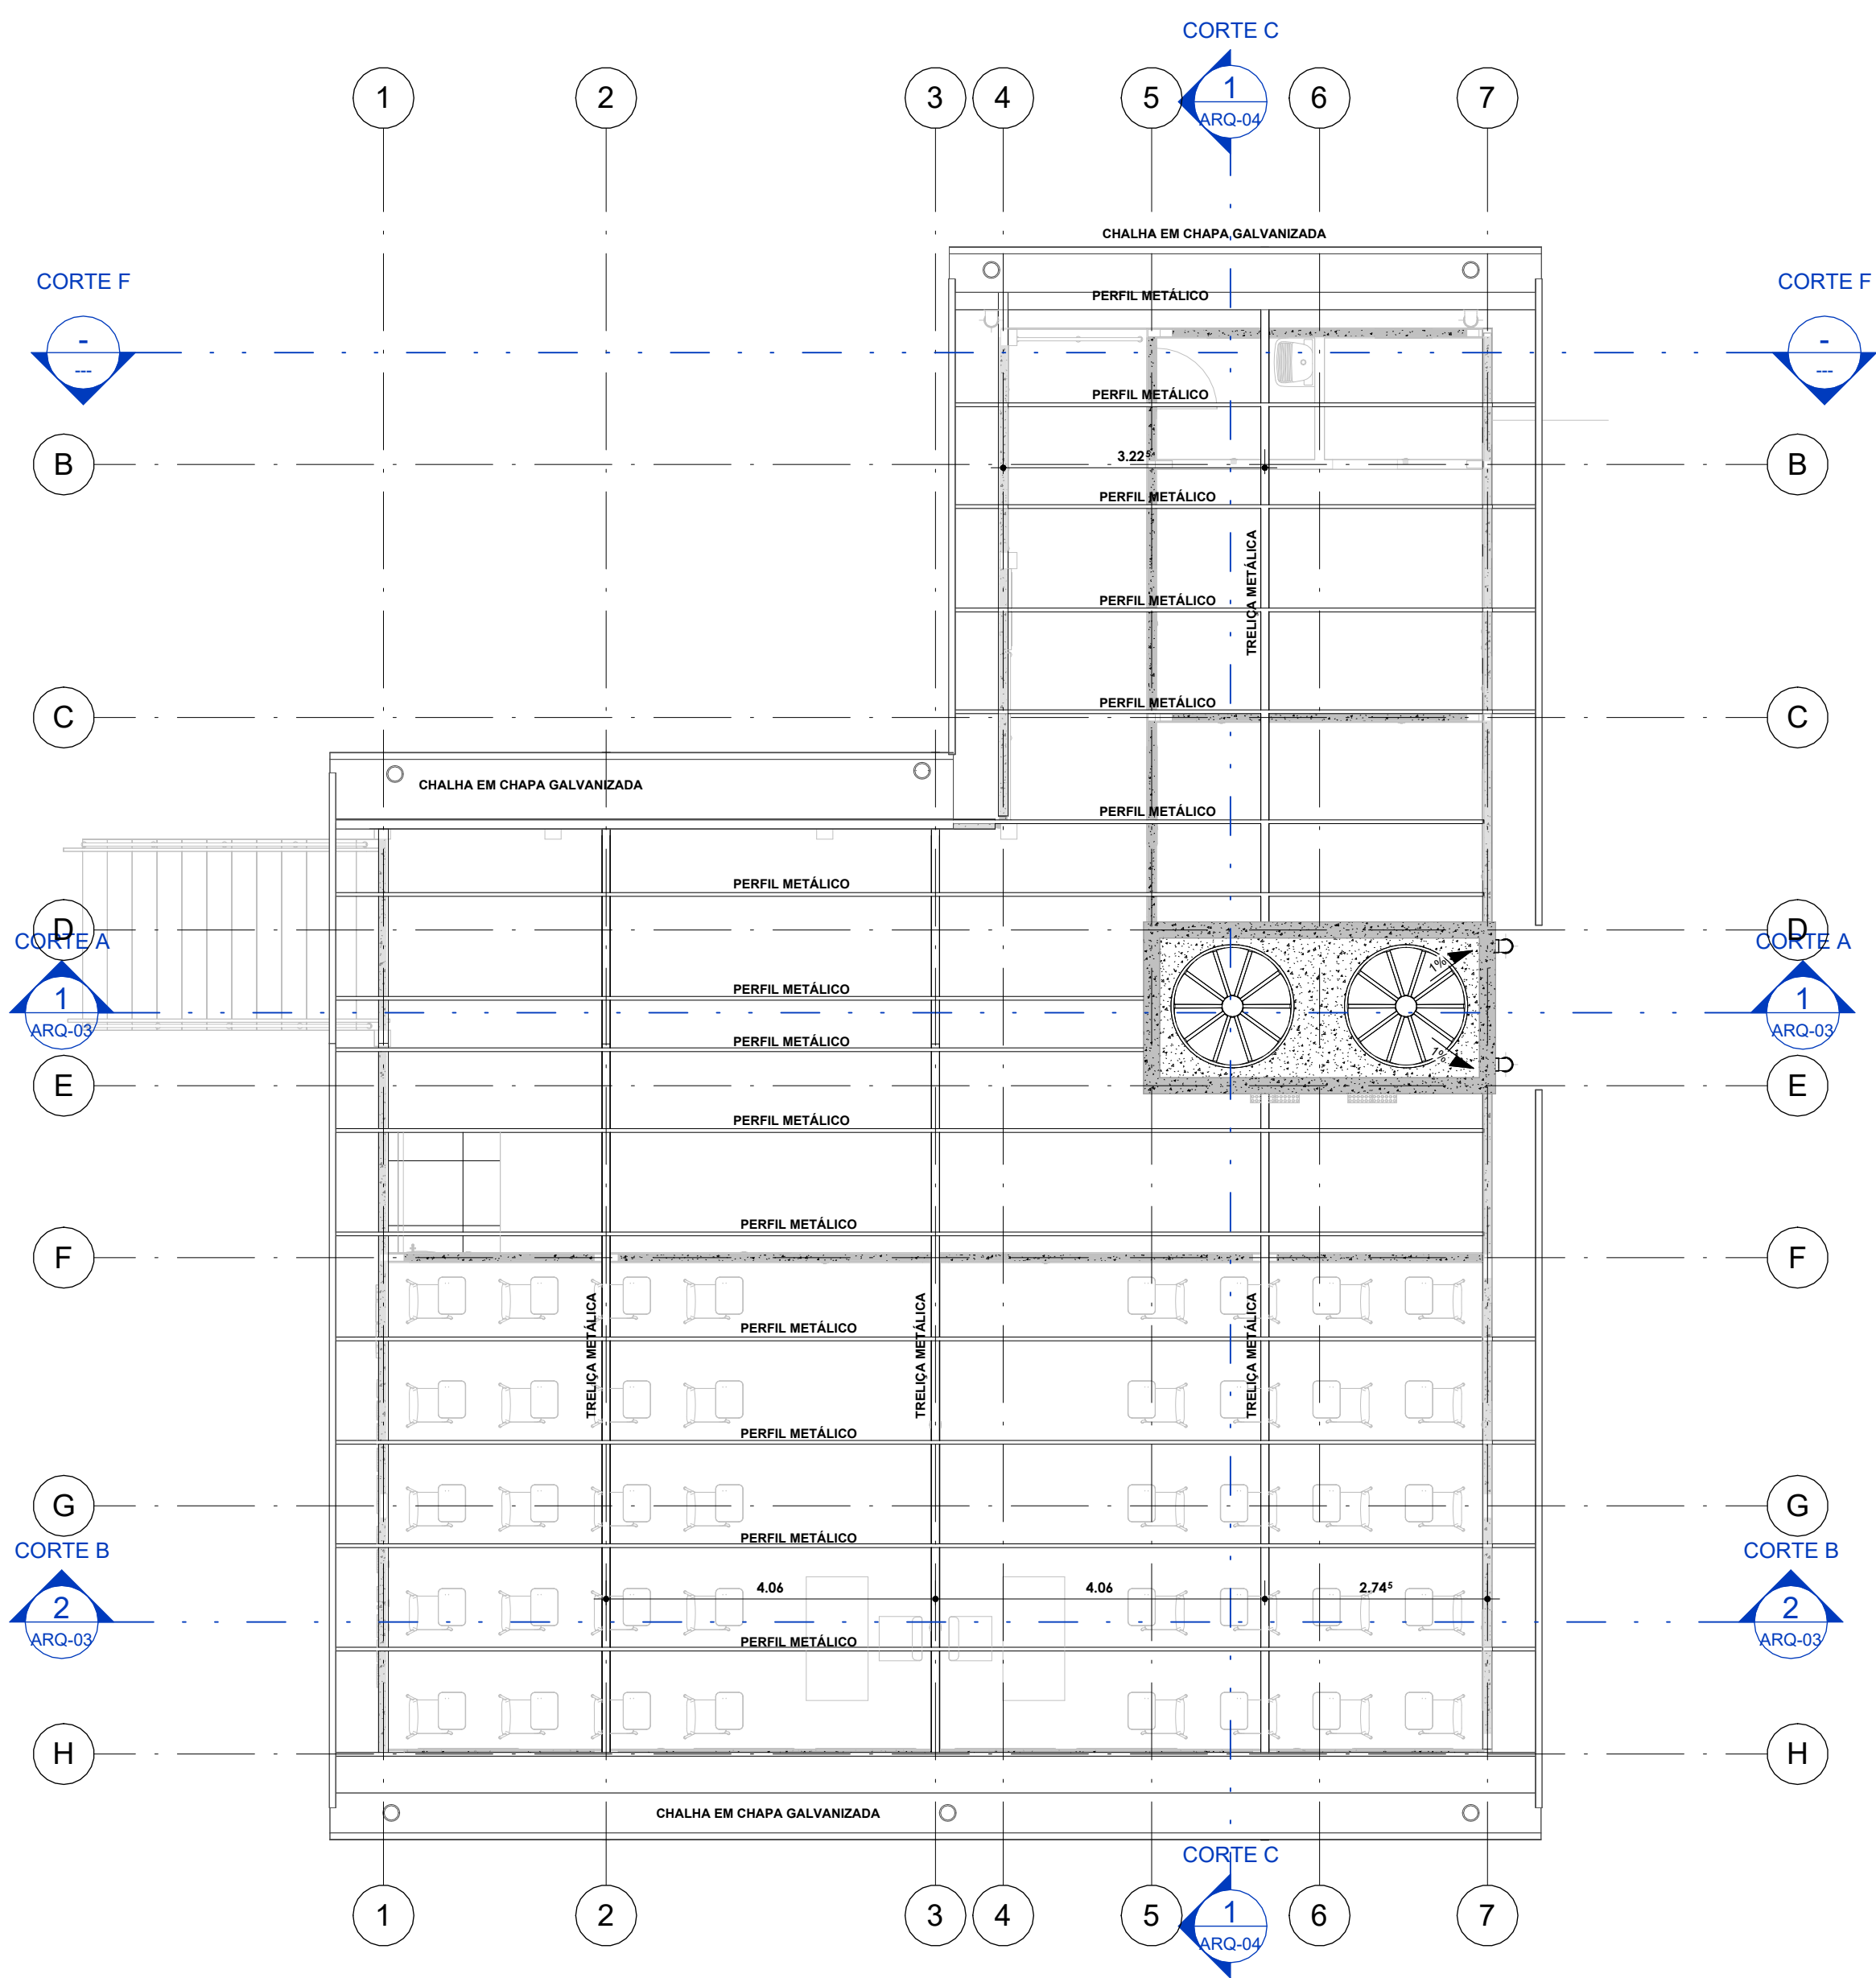

TEHUADO					
QTD	TIPO	COMENTÁRIOS	ÁREA		
1	PERFIL		2.64 m²		
PAV. COBERTURA					
1	TETRA TRAPEZOIDAL GALVANIZADA	TETRA GALVANIZADA	225.00 m²		

NOTA TÉCNICA TEHUADO:

A FIXAÇÃO DAS TELHAS METÁLICAS DEVE SER REALIZADA EXCLUSIVAMENTE NO COMO MAIS ALTO, (ONDA SUPERIOR) DO PERFIL DA TELHA, CONFORME RECOMENDAÇÃO DOS FABRICANTES. ESSA PRÁTICA GARANTE A VEDAÇÃO ADEQUADA.

EVITA INFLUÊNCIAS E PRESERVA A DURABILIDADE DO SISTEMA DE COBERTURA. FIXAÇÕES EM ONDAS INFERIORES COMPROMETERIA ESTANQUEIDADE E PODERIA RESULTAR EM DANOS À TELHA E À ESTRUTURA.

EMISSIONES						
REV.	EMISSÃO	DATA	EXEC.	VERIF.	APROV.	

PREFEITURA DE
PARINTINS

SECRETARIA MUNICIPAL
DE PROJETOS DE
DESENVOLVIMENTO

ÁREA CONSTRUIDA: 195,00m²

PROJETOISTA:
Yuri Melo Góes

RESPONSÁVEL TÉCNICO: CREA-CAI;

MUNICÍPIO/ENDEREÇO:


ESCOLA NOSSA SENHORA DAS GRAÇAS - LIMÃO DE CIMA - PARINTINS - AMAZOÑAS

TÍTULO:

PLANTA DE COBERTURA

DATA:	16/05/2025	ESCALA:	Como indicada	PRANCHA:
ARQUIVO:				
D:\ARQUITETUA\RMP\PROJETOS\ESCOLA DUAS SALAS\ESCOLA DUAS SALAS NOSSA SENHORA DAS GRACAS LIMAO DE CIMA.rvt				ARQ-01

Direitos Autorais Reservados pela Lei 9.610 de 19.02.1998

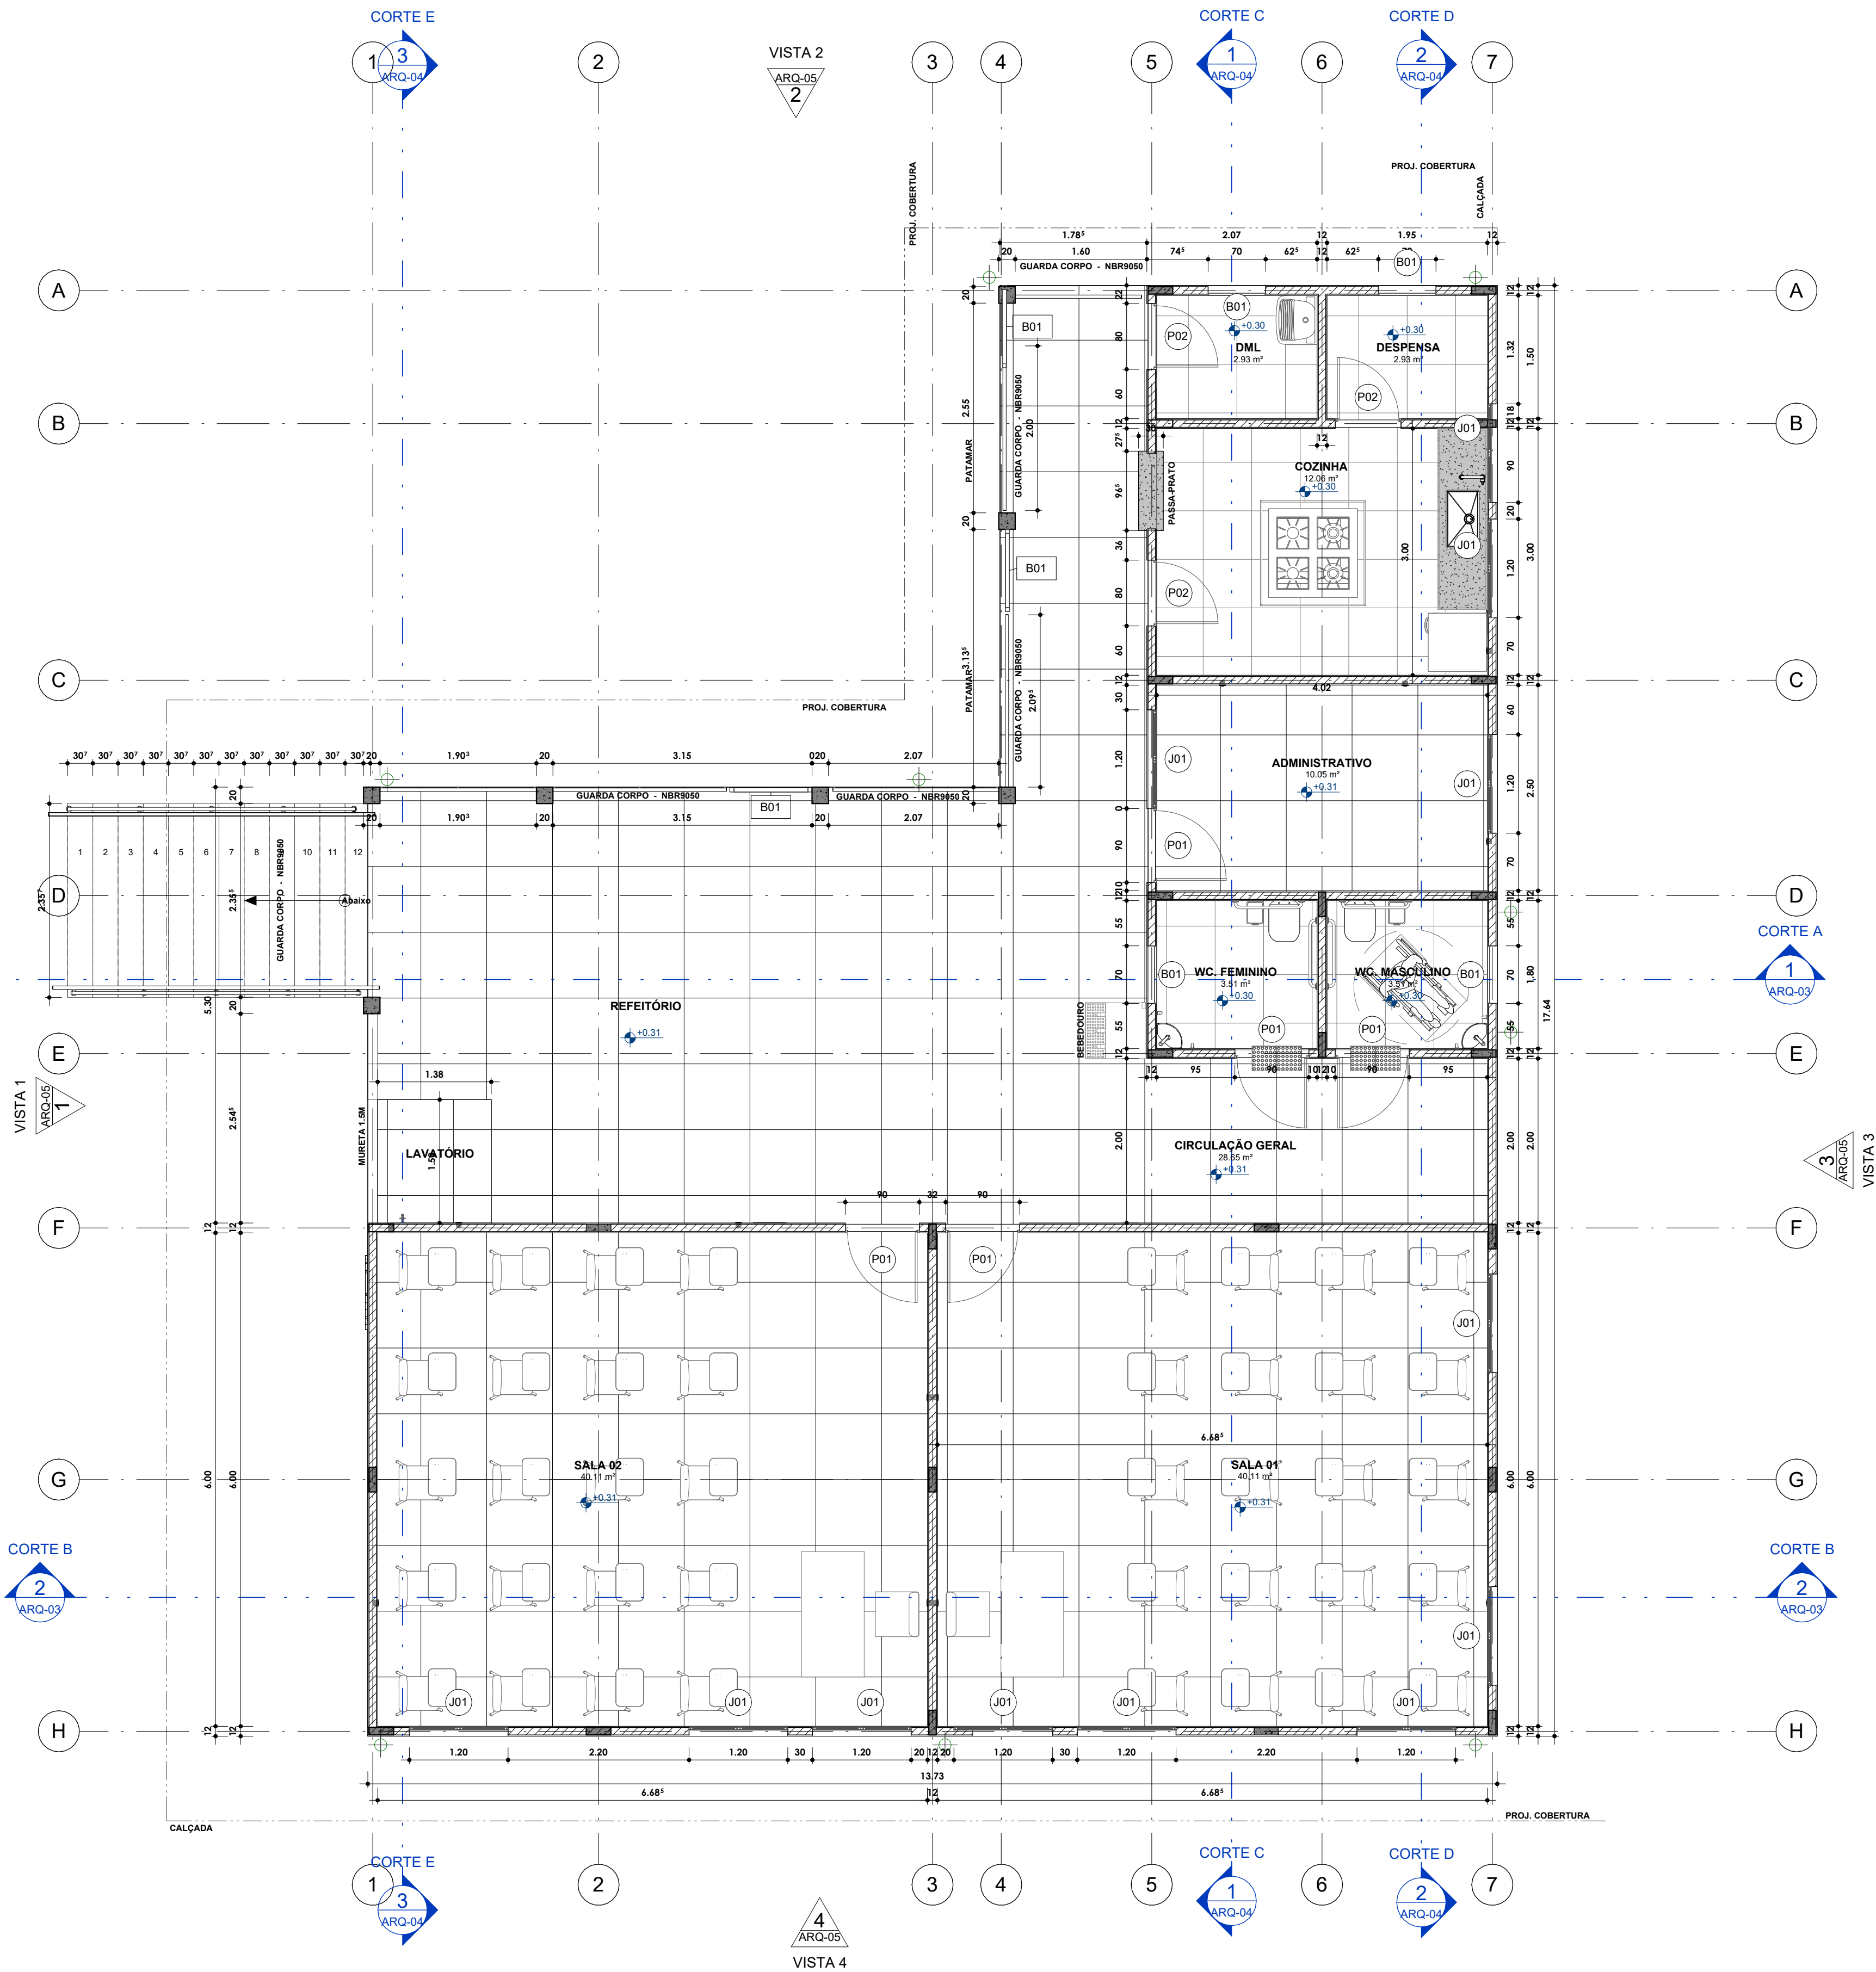

1 PAV. TÉRREO
ESC: 1 : 50

PEÇAS HIDROSSANITÁRIAS		
QTD	TIPO	COMENTÁRIOS
PAV. TÉRREO		
2	Bacia Sanitária Acessível	
4	Barra de apoio 80cm	
4	Barra de Apoio Vertical	
2	Lavatório de canto acessível	
1	Tanque plástico 40L	
1	Torneira cozinha	
1	Torneira de jardim	
2	Torneira de Lavatório	

BRISES					
QTD	COD	TIPO	USO	COMENTÁRIOS	Altura Largura
PAV. TÉRREO					
3	B01	BRISE EM METALON	FACHADA	PERFIL METÁLICO QUADRADO 2,69	1,00

GUARDA-CORPOS / CORRIMÕES				
QTD	TIPO	COMENTÁRIOS	DIMENSÕES	
			COMPRIMENTO	ALTURA
2	GUARDA-CORPO UNILATERAL - NBR 9050	RAMPAS E ESCADAS	7,92 m	1,05 m
PAV. TÉRREO				
6	GUARDA-CORPO NBR 9050	GUARDA CORPO LATERAL	11,68 m	1,05 m

LAJES E PISOS				
QTD	TIPO	USO	FUNÇÃO	ÁREA
PAV. TÉRREO				
5	INT - GRANILITE	INTERTRAVADO ENTRADA	Interior	181,35 m²
5	INT - REV. CERÂMICO BRANCO - 60X60	INTERTRAVADO ENTRADA	Interior	25,58 m²
1	INT - LAJE EM CONCRETO	INTERTRAVADO ENTRADA	Interior	195,32 m²
PAV. COBERTURA				
1	EXT - LAJE IMPERMEABILIZADA	INTERTRAVADO ENTRADA	Interior	7,41 m²

SOLEIRAS E PINGADEIRAS				
COD	QTD	DESCRIÇÃO	TIPO	COMPRIMENTO LARGURA
P01	05	SOLEIRA DE GRANITO ANDORINHA E:2cm	PORTA	0,90 0,12
P02	03	SOLEIRA DE GRANITO ANDORINHA E:2cm	PORTA	0,80 0,12
J01	16	PINGADEIRA DE GRANITO ANDORINHA E:2cm	JANELA	1,20 0,18
B01	024	PINGADEIRA DE GRANITO ANDORINHA E:2cm	BASCULANTE	0,70 0,18

TEHADO					
QTD	TIPO		COMENTÁRIOS	ÁREA	
1	PERFIL			2,64 m²	
PAV. COBERTURA					
1	TELHA TRAPEZOIDAL GALVANIZADA		JANELAS TELHA GALVANIZADA	225,40 m²	
QTD	CÓD.	DESCRIÇÃO	COMENTÁRIOS	TIPO	PEITORIL
4	B01	JANELA DE ALUMINIO E VIDRO MAXIM-AR	2 FOLHAS	0,70 x 0,70 m	1,83 m
12	J01	BASCULANTE DE ALUMINIO E VIDRO MAXIM-AR	<varia>	60 x 120 (cm)	1,81 m

PORTAS				
QTD	CÓD.	DESCRIÇÃO	COMENTÁRIOS	TIPO
5	P01	PORTA DE ALUMINIO BRANCA	PORTA DE ABRIR VENEZIANA	0,90 x 2,20 m
3	P02	PORTA DE ALUMINIO BRANCA	<varia>	0,80 x 2,10 m


ALVENARIAS E ACM'S			
QTD	TIPO	Comprimento	Área
21	INT -ALVENARIA CONVENCIONAL	131,10	315,56 m²

TABELA DE AMBIENTES					
NOME	PERÍMETRO	ÁREA	Acabamento do piso	Acabamento da parede	Acabamento do forro
PAV. TÉRREO					
WC. MASCULINO	7,50 m	3,51 m²	REVESTIMENTO CERÂMICO BRANCO	R. CERÂMICO BRANCO	PVC BRANCO
WC. FEMININO	7,50 m	3,51 m²	REVESTIMENTO CERÂMICO BRANCO	R. CERÂMICO BRANCO	PVC BRANCO
SALA 02	25,37 m	40,11 m²	GRANILITE	MASSA ACRILICA E PINTURA	PVC BRANCO
SALA 01	25,37 m	40,11 m²	GRANILITE	MASSA ACRILICA E PINTURA	PVC BRANCO
REFEITÓRIO	26,60 m	37,99 m²	GRANILITE	MASSA ACRILICA E PINTURA	PVC BRANCO
LAVATÓRIO	5,39 m	1,79 m²	REVESTIMENTO CERÂMICO BRANCO	R. CERÂMICO BRANCO	PVC BRANCO
DML	6,90 m	2,93 m²	REVESTIMENTO CERÂMICO BRANCO	R. CERÂMICO BRANCO	PVC BRANCO
DESPENSA	6,90 m	2,93 m²	REVESTIMENTO CERÂMICO BRANCO	MASSA ACRILICA E PINTURA	PVC BRANCO
COZINHA	14,04 m	12,06 m²	REVESTIMENTO CERÂMICO BRANCO	R. CERÂMICO BRANCO	PVC BRANCO
CIRCULAÇÃO GERAL	35,45 m	28,65 m²	GRANILITE	MASSA ACRILICA E PINTURA	PVC BRANCO
ADMINISTRATIVO	13,04 m	10,05 m²	GRANILITE	MASSA ACRILICA E PINTURA	PVC BRANCO
	174,06 m	183,64 m²			


EMISSÕES					
REV.	EMISSÃO	DATA	EXEC.	VERIF.	APROV.

		SECRETARIA MUNICIPAL DE PROJETOS DE DESENVOLVIMENTO	PROJETISTA: Yuri Melo Góes RESPONSÁVEL TÉCNICO: CREA/CAU:
MUNICÍPIO/ENDEREÇO:			


ESCOLA NOSSA SENHORA DAS GRAÇAS - LIMÃO DE CIMA - PARINTINS - AMAZONAS			
TÍTULO: PLANTA BAIXA			
DATA:	16/05/2025	ESCALA:	1 : 50
ARQUIVO:	D:\ARQUITETURA\PMP-PROJETOS\ESCOLA DUAS SALAS\ESCOLA DUAS SALAS NOSSA SENHORA DAS GRAÇAS LIMÃO DE CIMA.rvt	FRANCHA:	ARQ-02
Direitos Autorais Reservados pela Lei 9.610 de 19.02.1998			

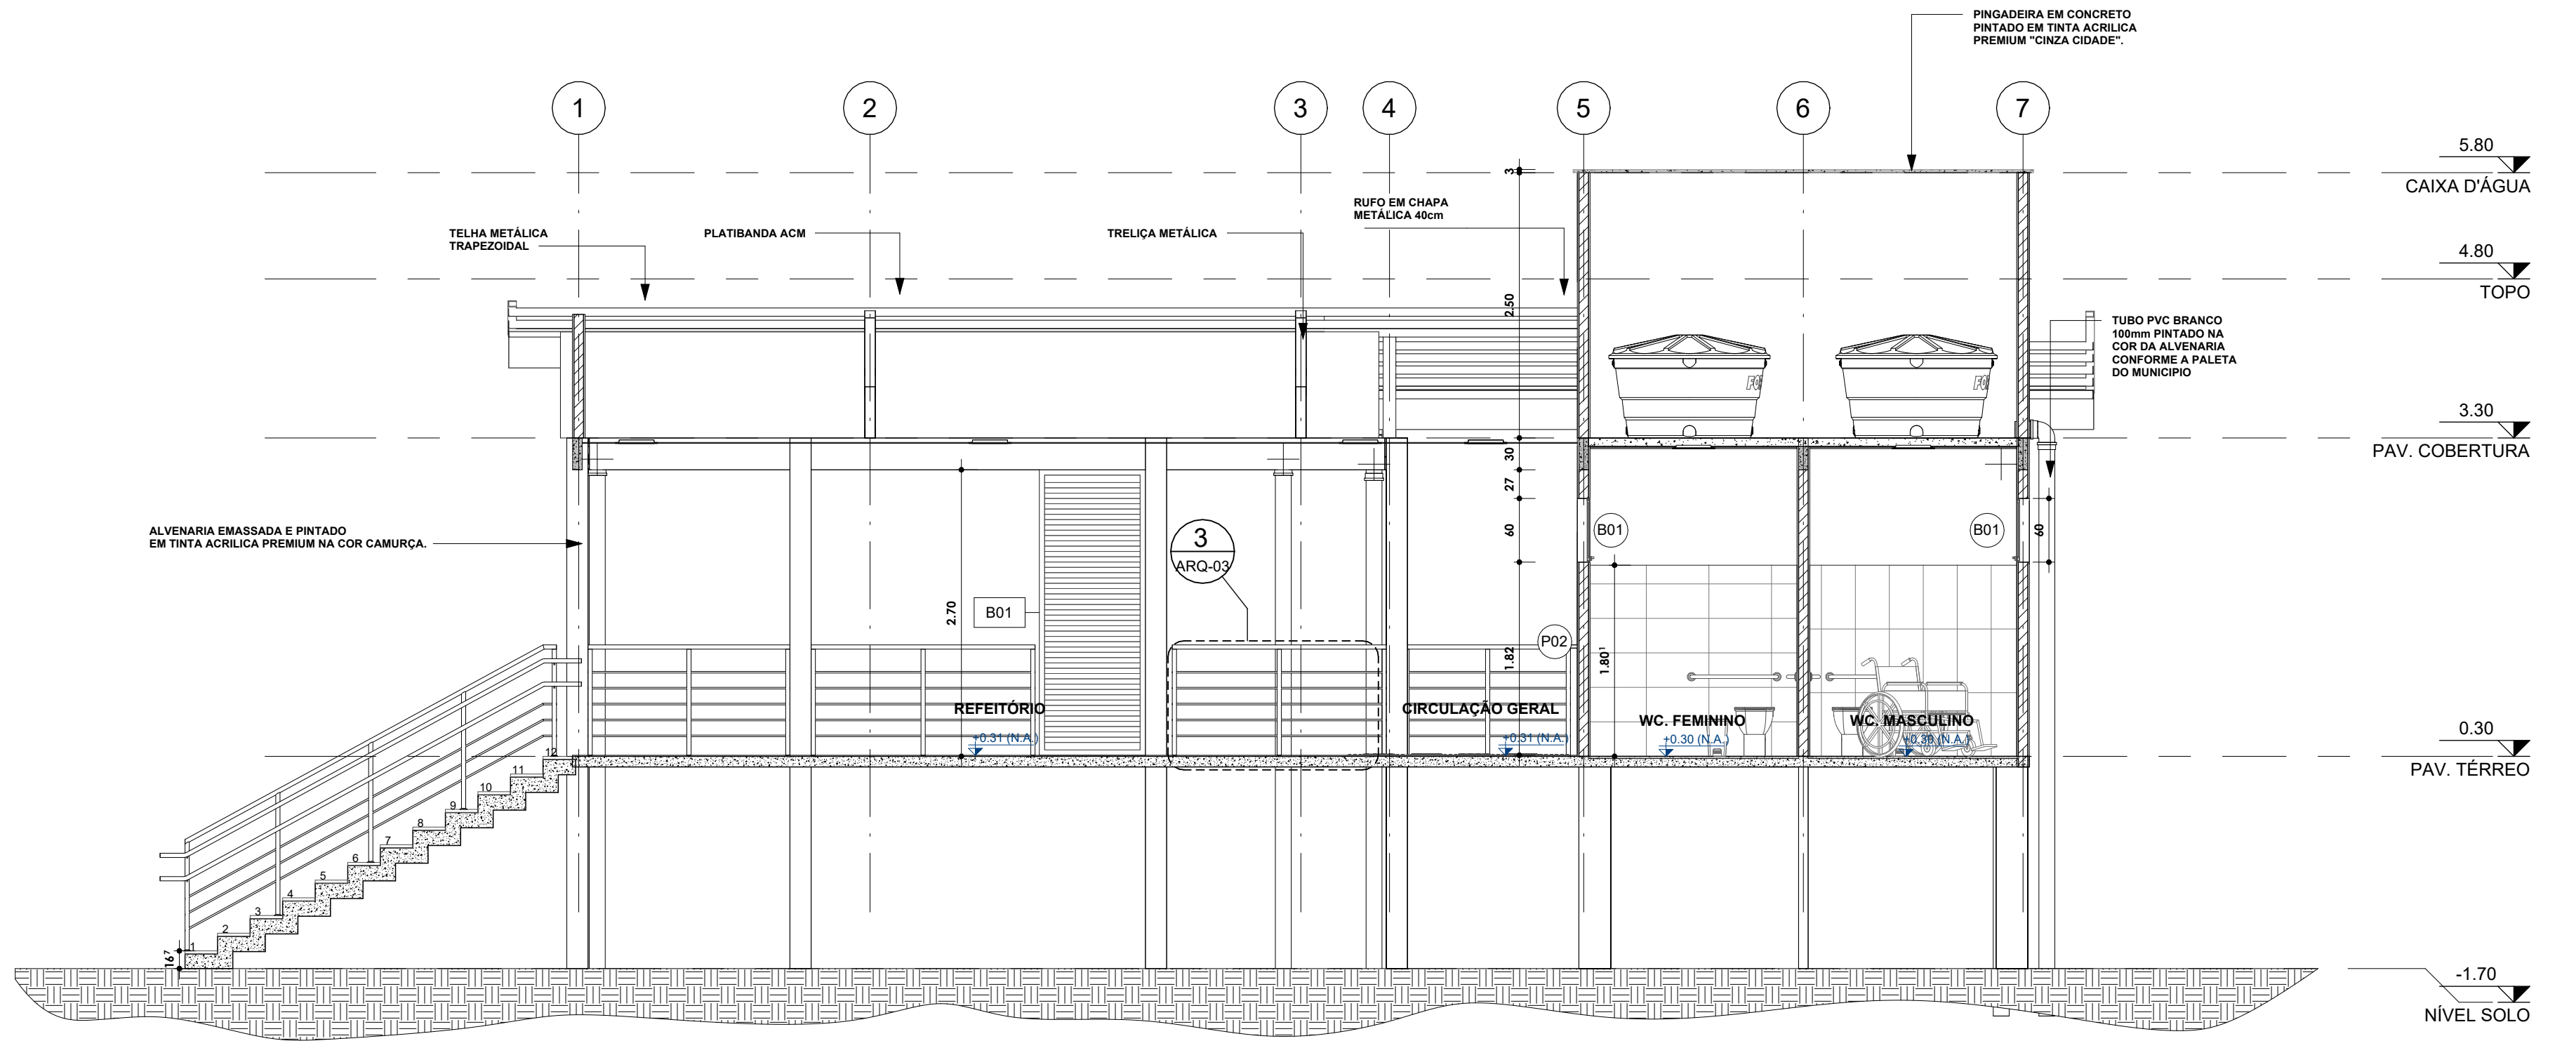

1 CORTE A
ESC: 1 : 50

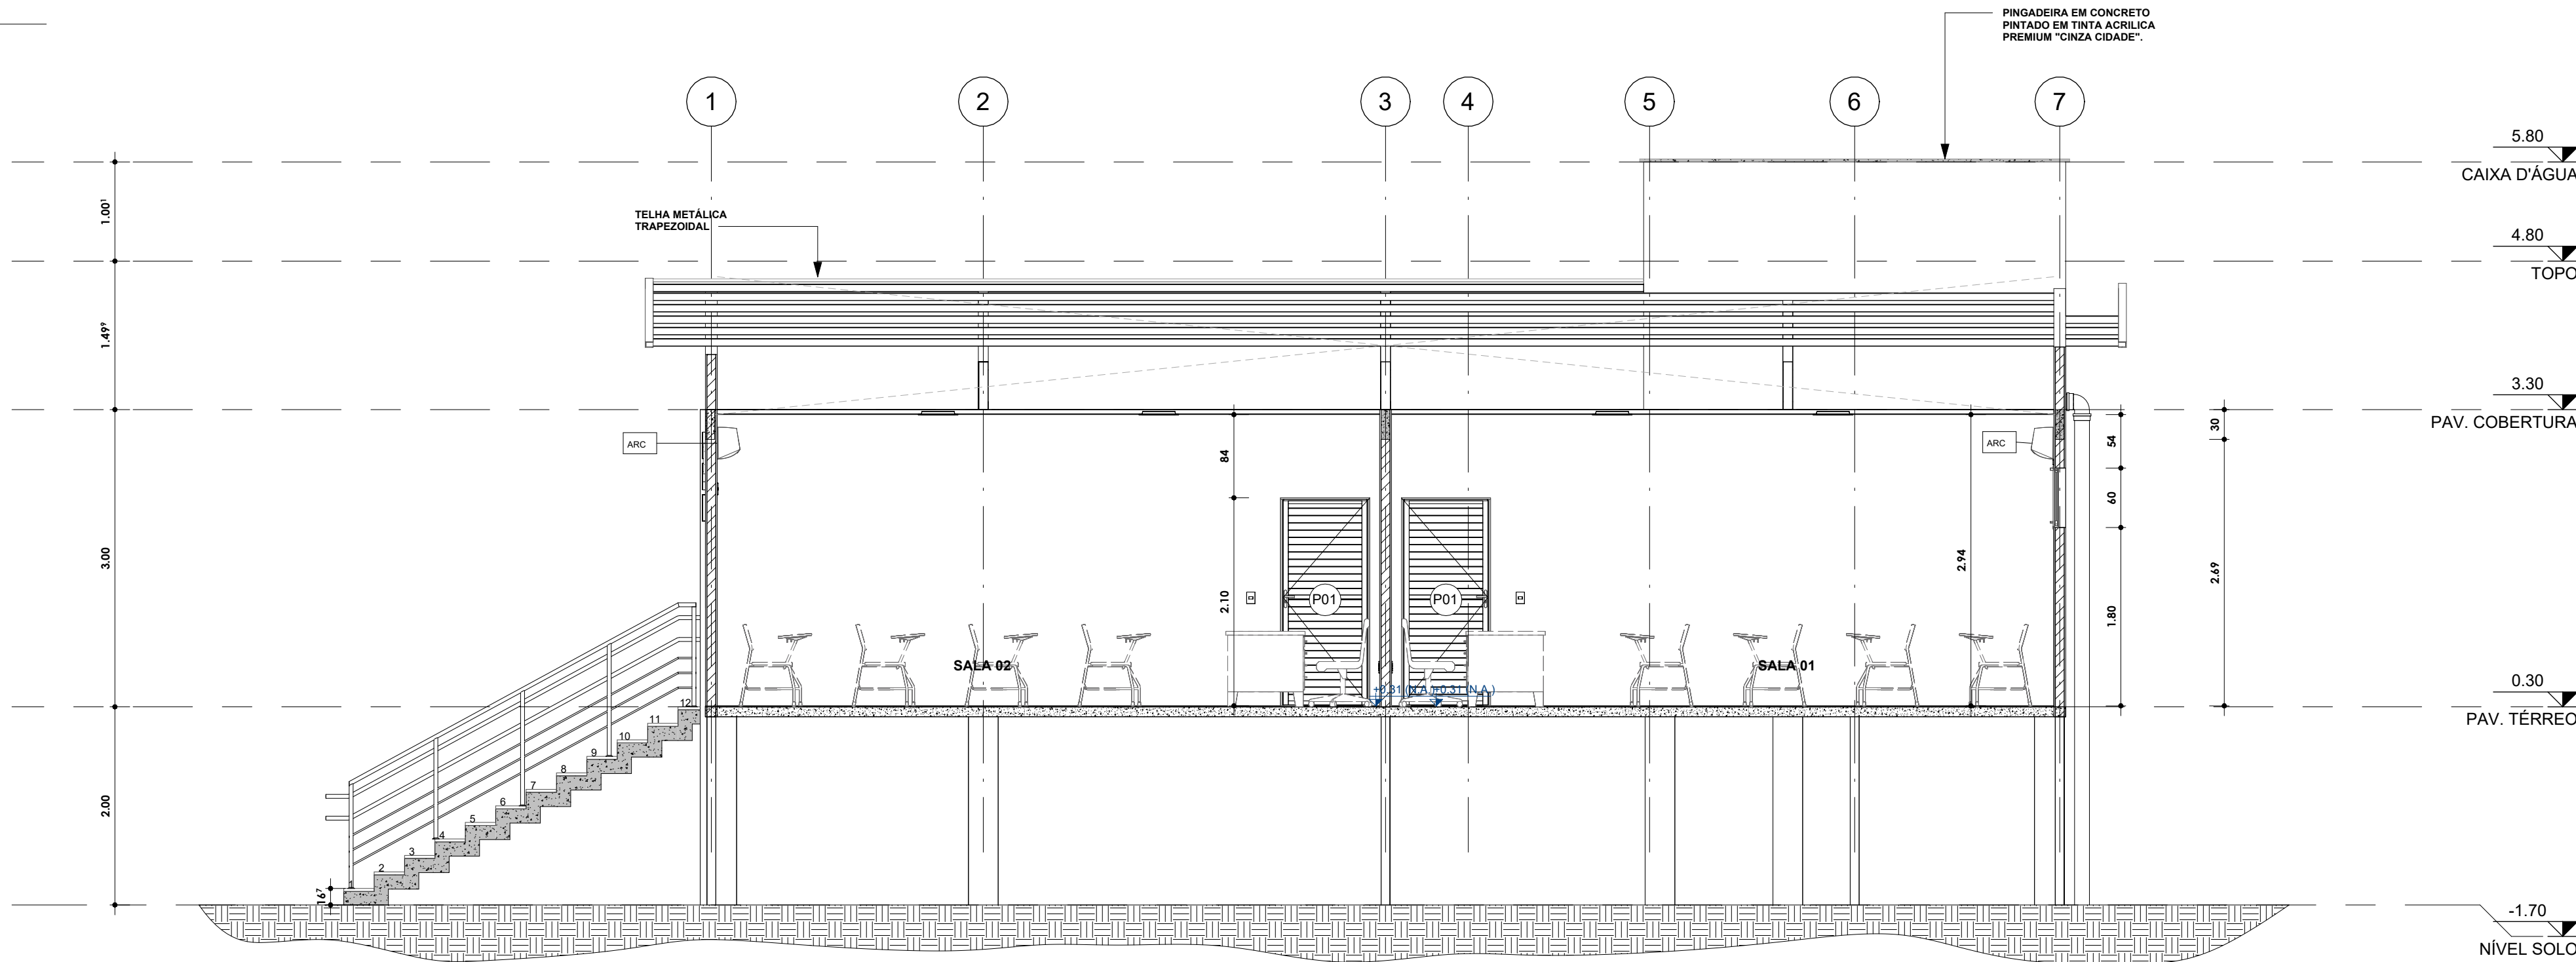

2 CORTE B
ESC: 1 : 50

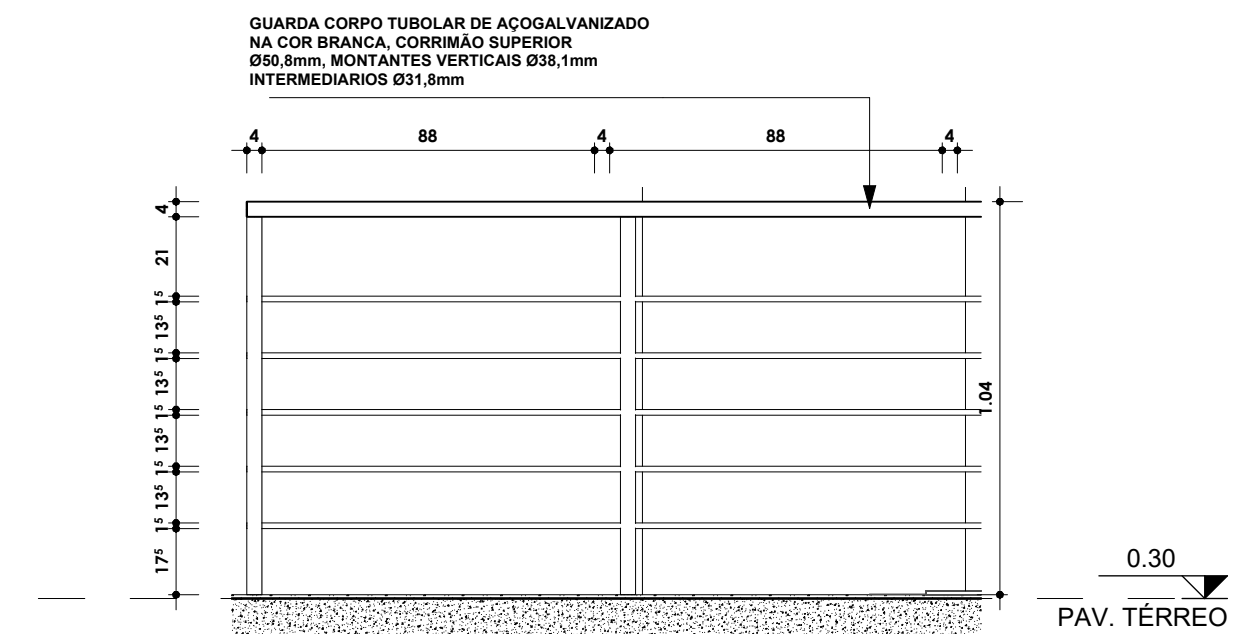

3 DETALHE - GUARDA CORPO
ESC: 1 : 20

AR-CONDICIONADO		
QTD	COD	DESCRIÇÃO
5	ARC	AR CONDICIONADO 18 MIL

GUARDA-CORPOS / CORRIMÕES				
QTD	TIPO	COMENTÁRIOS	DIMENSÕES	
			COMPRIMENTO	ALTURA
2	GUARDA-CORPO UNILATERAL - NBR 9050	RAMPAS E ESCADAS	7.92 m	1.05 m
6	GUARDA-CORPO NBR 9050	GUARDA CORPO LATERAL	11.68 m	1.05 m


JANELAS					
QTD	CÓD.	DESCRIÇÃO	COMENTÁRIOS	TIPO	PEITORIL
4	B01	JANELA DE ALUMINIO E VIDRO MAXIM-AR	2 FOLHAS	0,70 x 0,70 m	1,83 m
12	J01	BASCULANTE DE ALUMINIO E VIDRO MAXIM-AR	<varia>	60 x 120 (cm)	1,81 m

PORTAS				
QTD	CÓD.	DESCRIÇÃO	COMENTÁRIOS	TIPO
5	P01	PORTA DE ALUMINIO BRANCA	PORTA DE ABRIR VENEZIANA	0,90 x 2,20 m
3	P02	PORTA DE ALUMINIO BRANCA	<varia>	0,80 x 2,10 m

EMISSÕES					
REV.	EMISSÃO	DATA	EXEC.	VERIF.	APROV.

		SECRETARIA MUNICIPAL DE PROJETOS DE DESENVOLVIMENTO	PROJETISTA: Yuri Melo Góes RESPONSÁVEL TÉCNICO: CREA/CAU:
--	--	---	---

MUNICÍPIO/ENDEREÇO:			
ESCOLA NOSSA SENHORA DAS GRAÇAS - LIMÃO DE CIMA - PARINTINS - AMAZONAS			
TÍTULO:			
CORTES			
DATA:	16/05/2025	ESCALA:	Como indicada
ARQUIVO:	D:\ARQUITETURA\PM-PROJETOS\ESCOLA DUAS SALAS\ESCOLA DUAS SALAS NOSSA SENHORA DAS GRAÇAS LIMÃO DE CIMA.rvt	PRANCHA:	ARQ-03
Direitos Autorais Reservados pela Lei 9.610 de 19.02.1998			

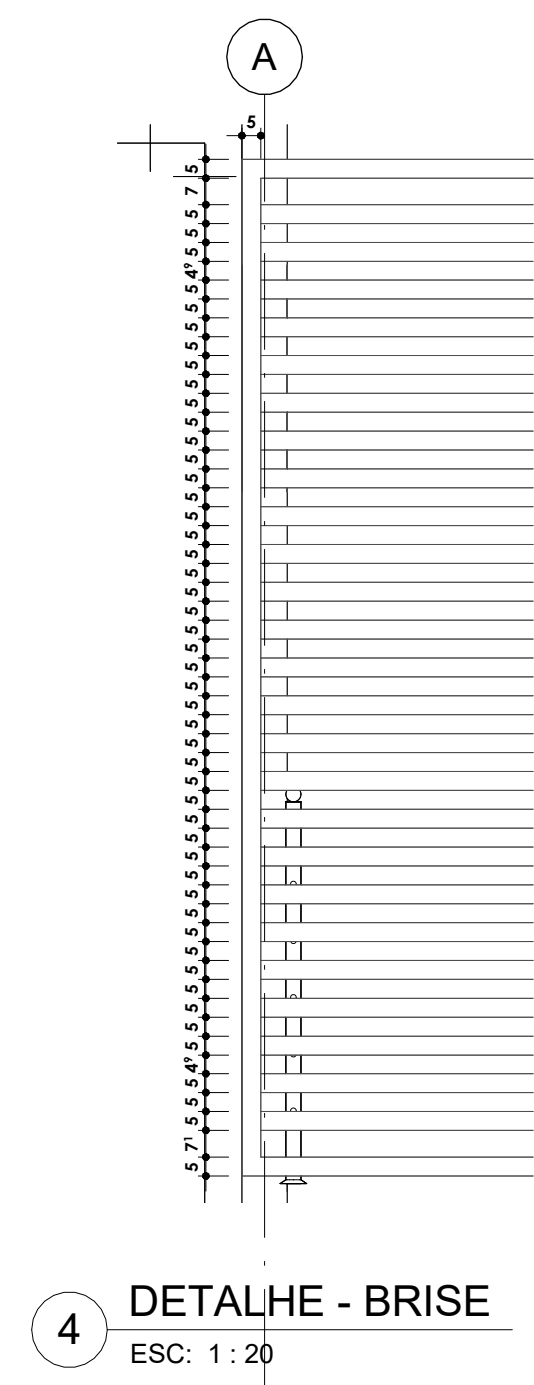

15

2.59

2.69

PERFIL METÁLICO QUADRADO
50mmx50mm, ESPESURA 2mm
APLICAÇÃO DE ANTIFRISSE
E PINTURA ESMALTE PREMIUM
NA COR INDICADA EM PROJETO

4

12

4

20

2


PINGADEIRA EM CONCRETO
PINTADO EM TINTA ACRILICA
CINZA CROQUE

5 DETALHE - PINGADEIRA


ESC: 1 : 5

PERSPECTIVA BRISE
SEM ESCALA


[illegible]

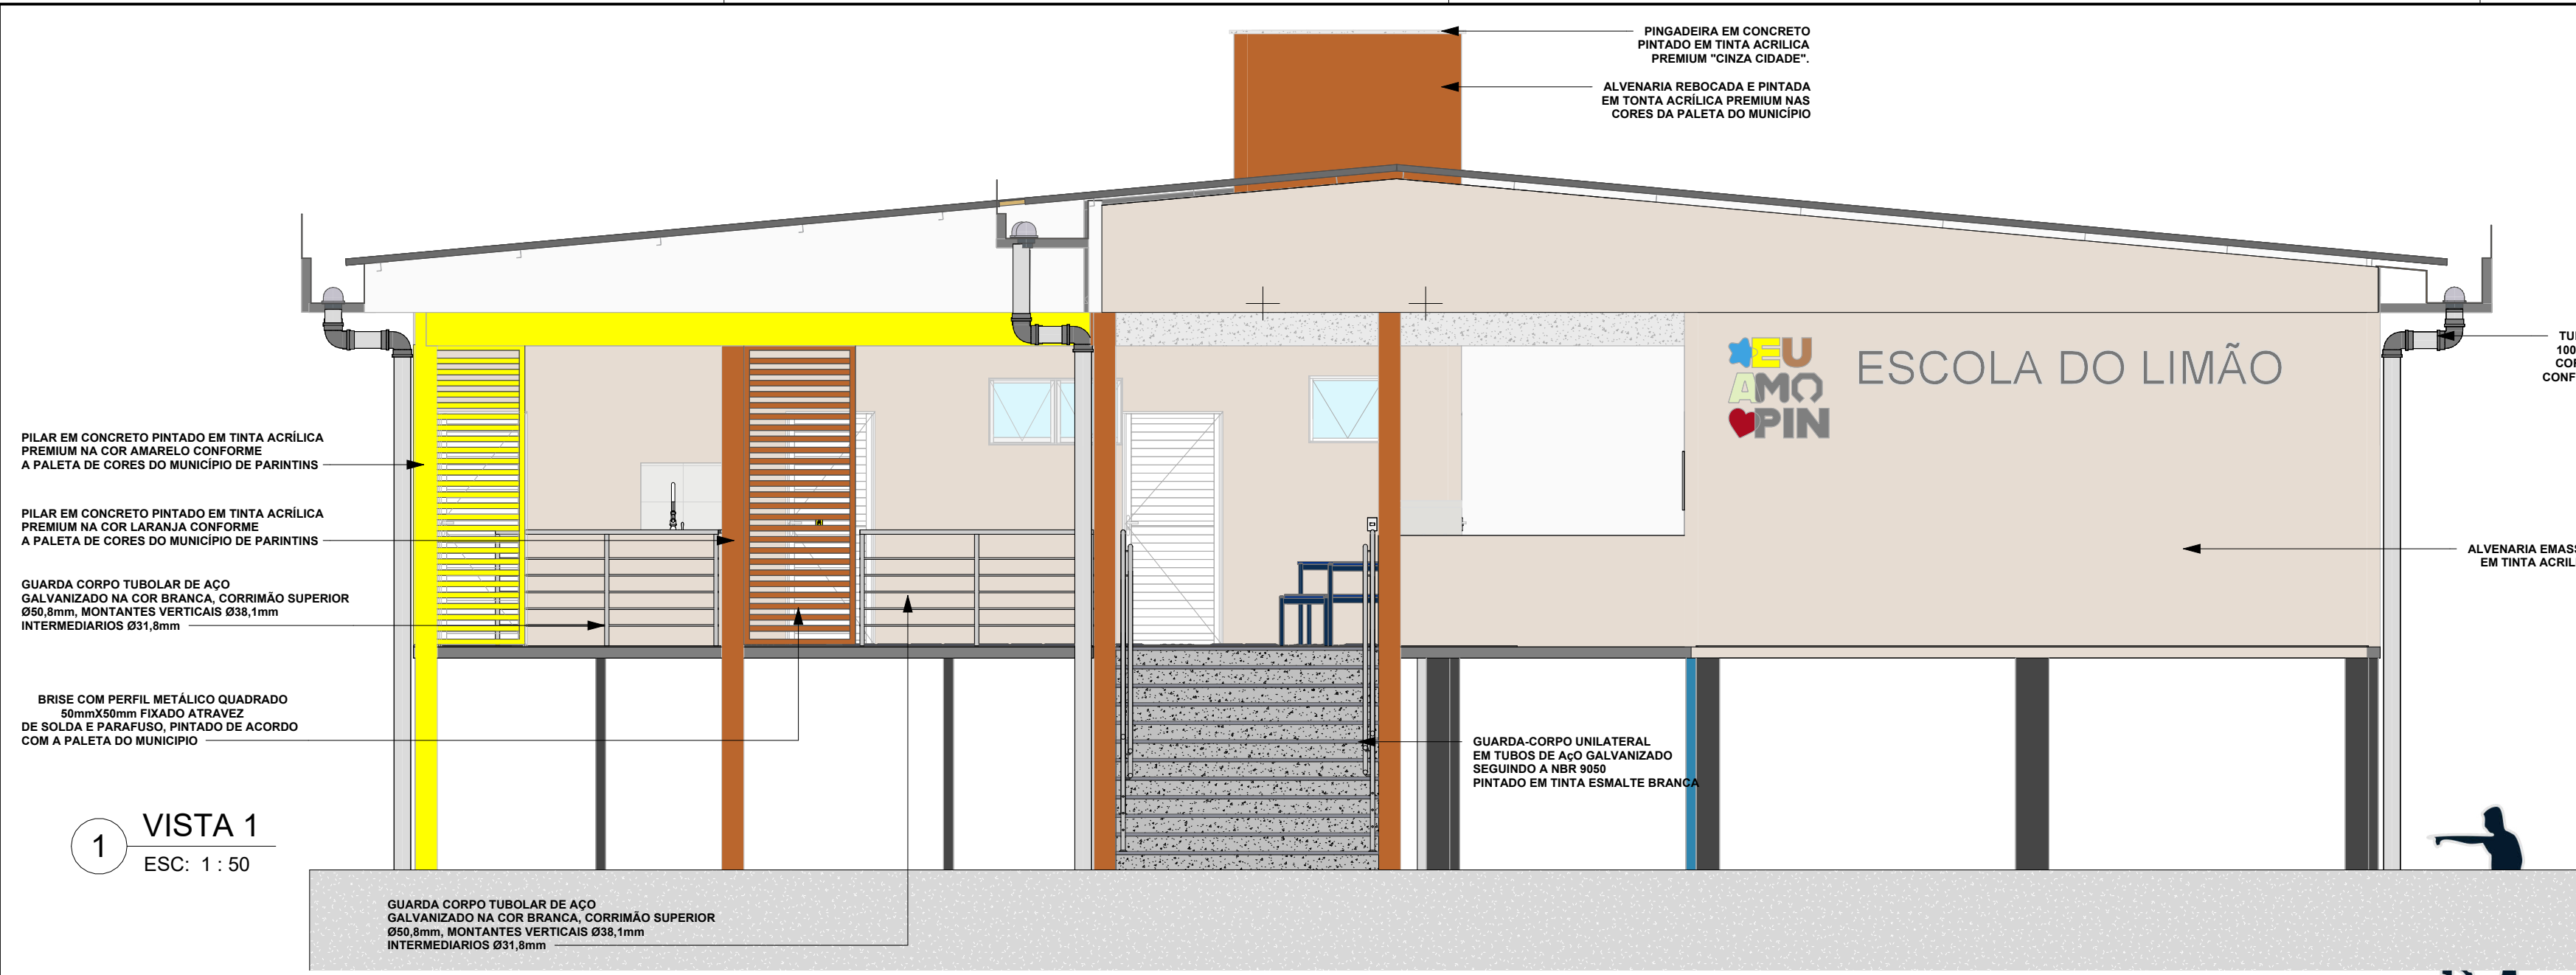


1 VISTA 1
ESC: 1 : 50

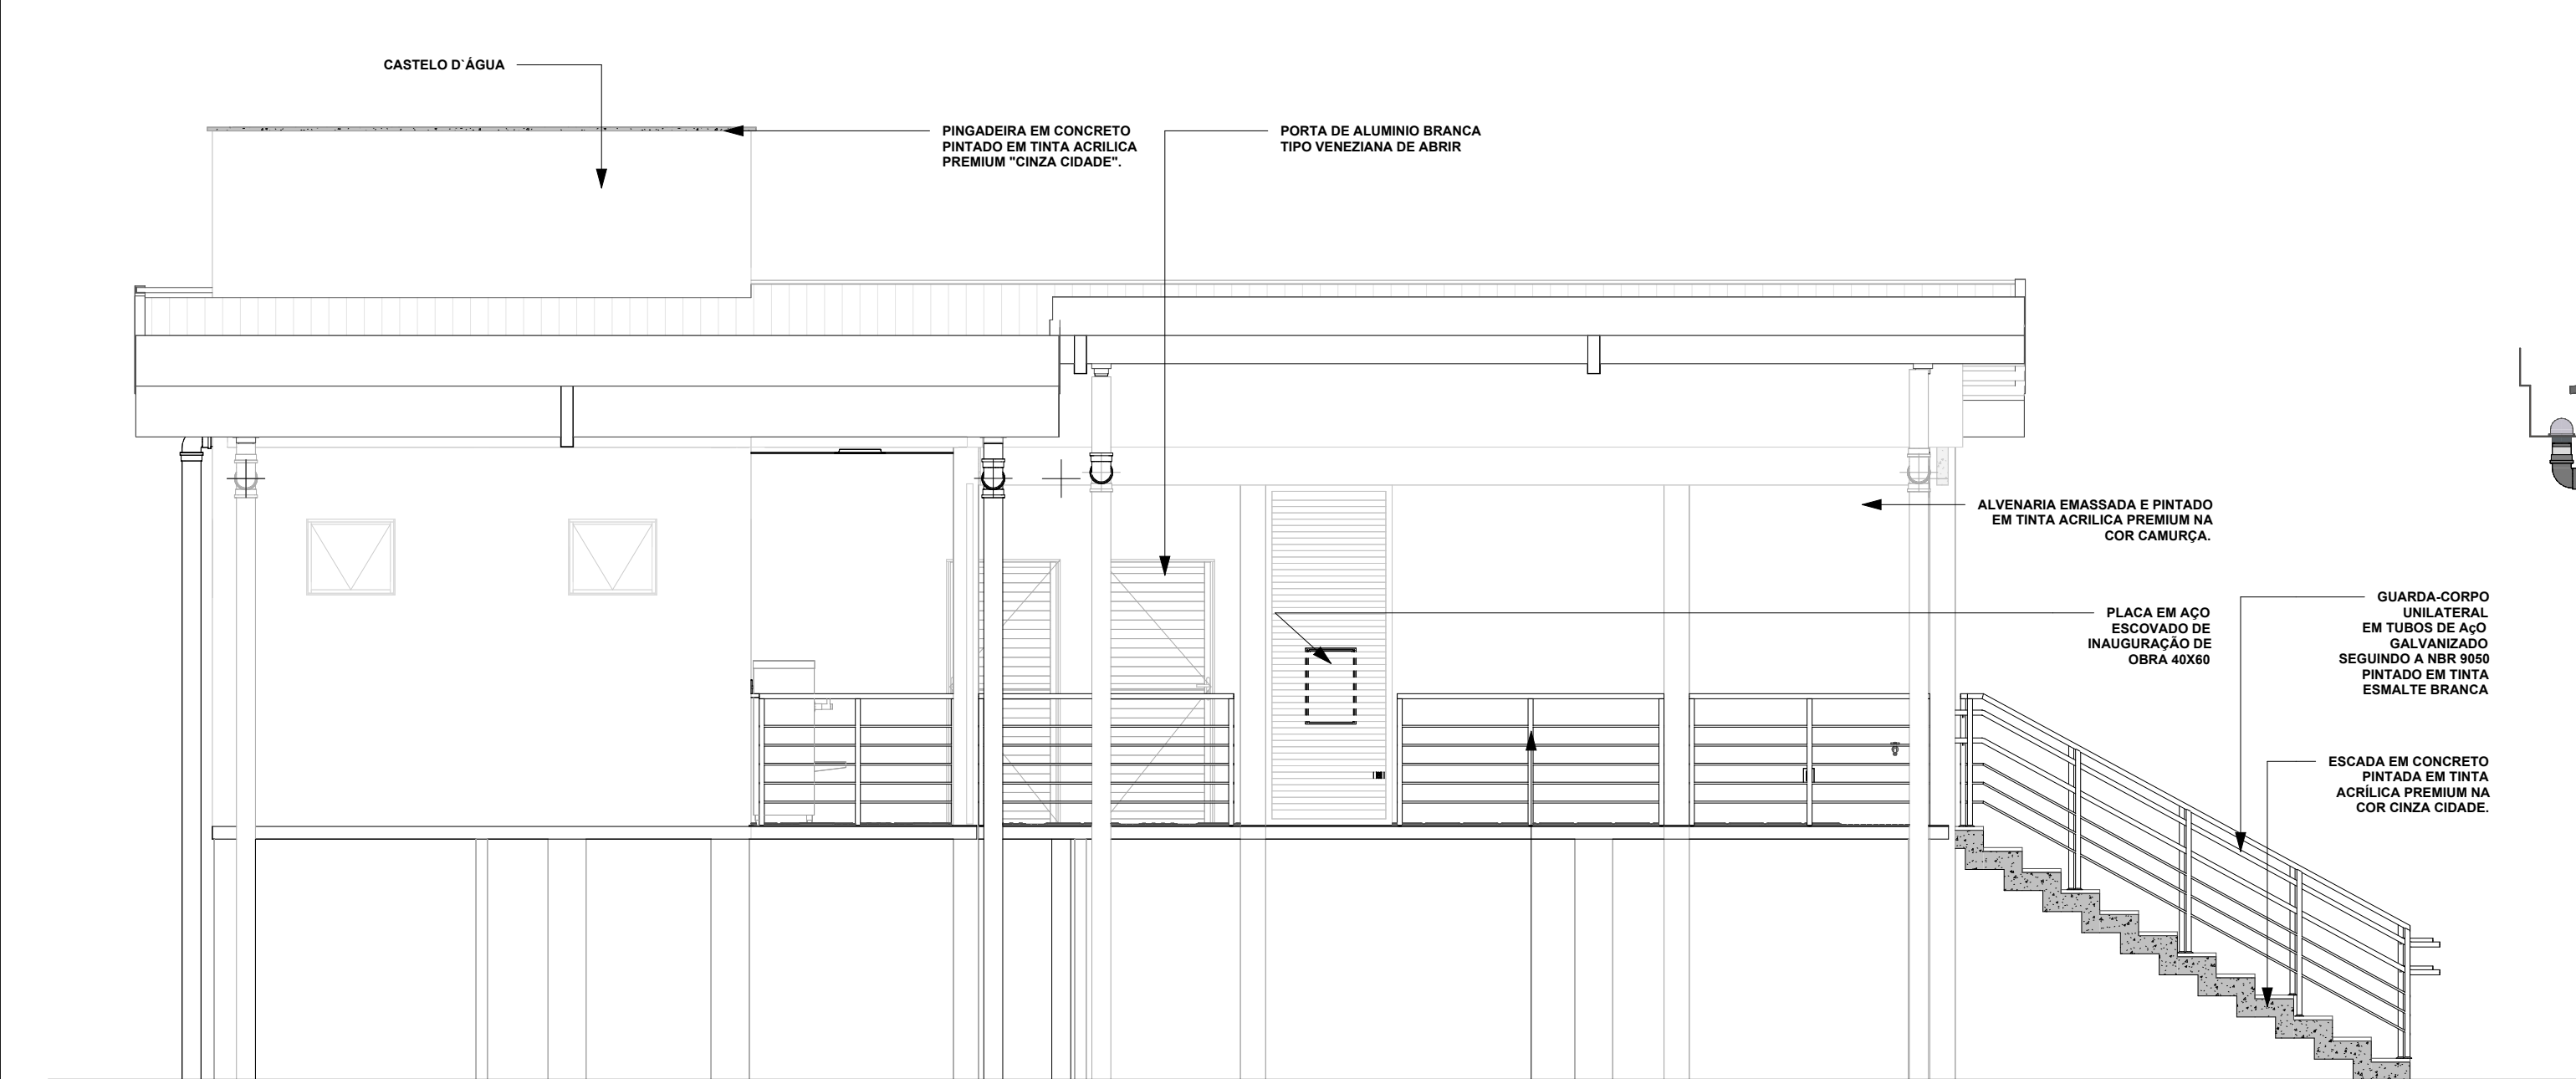

2 VISTA 2
ESC: 1 : 50

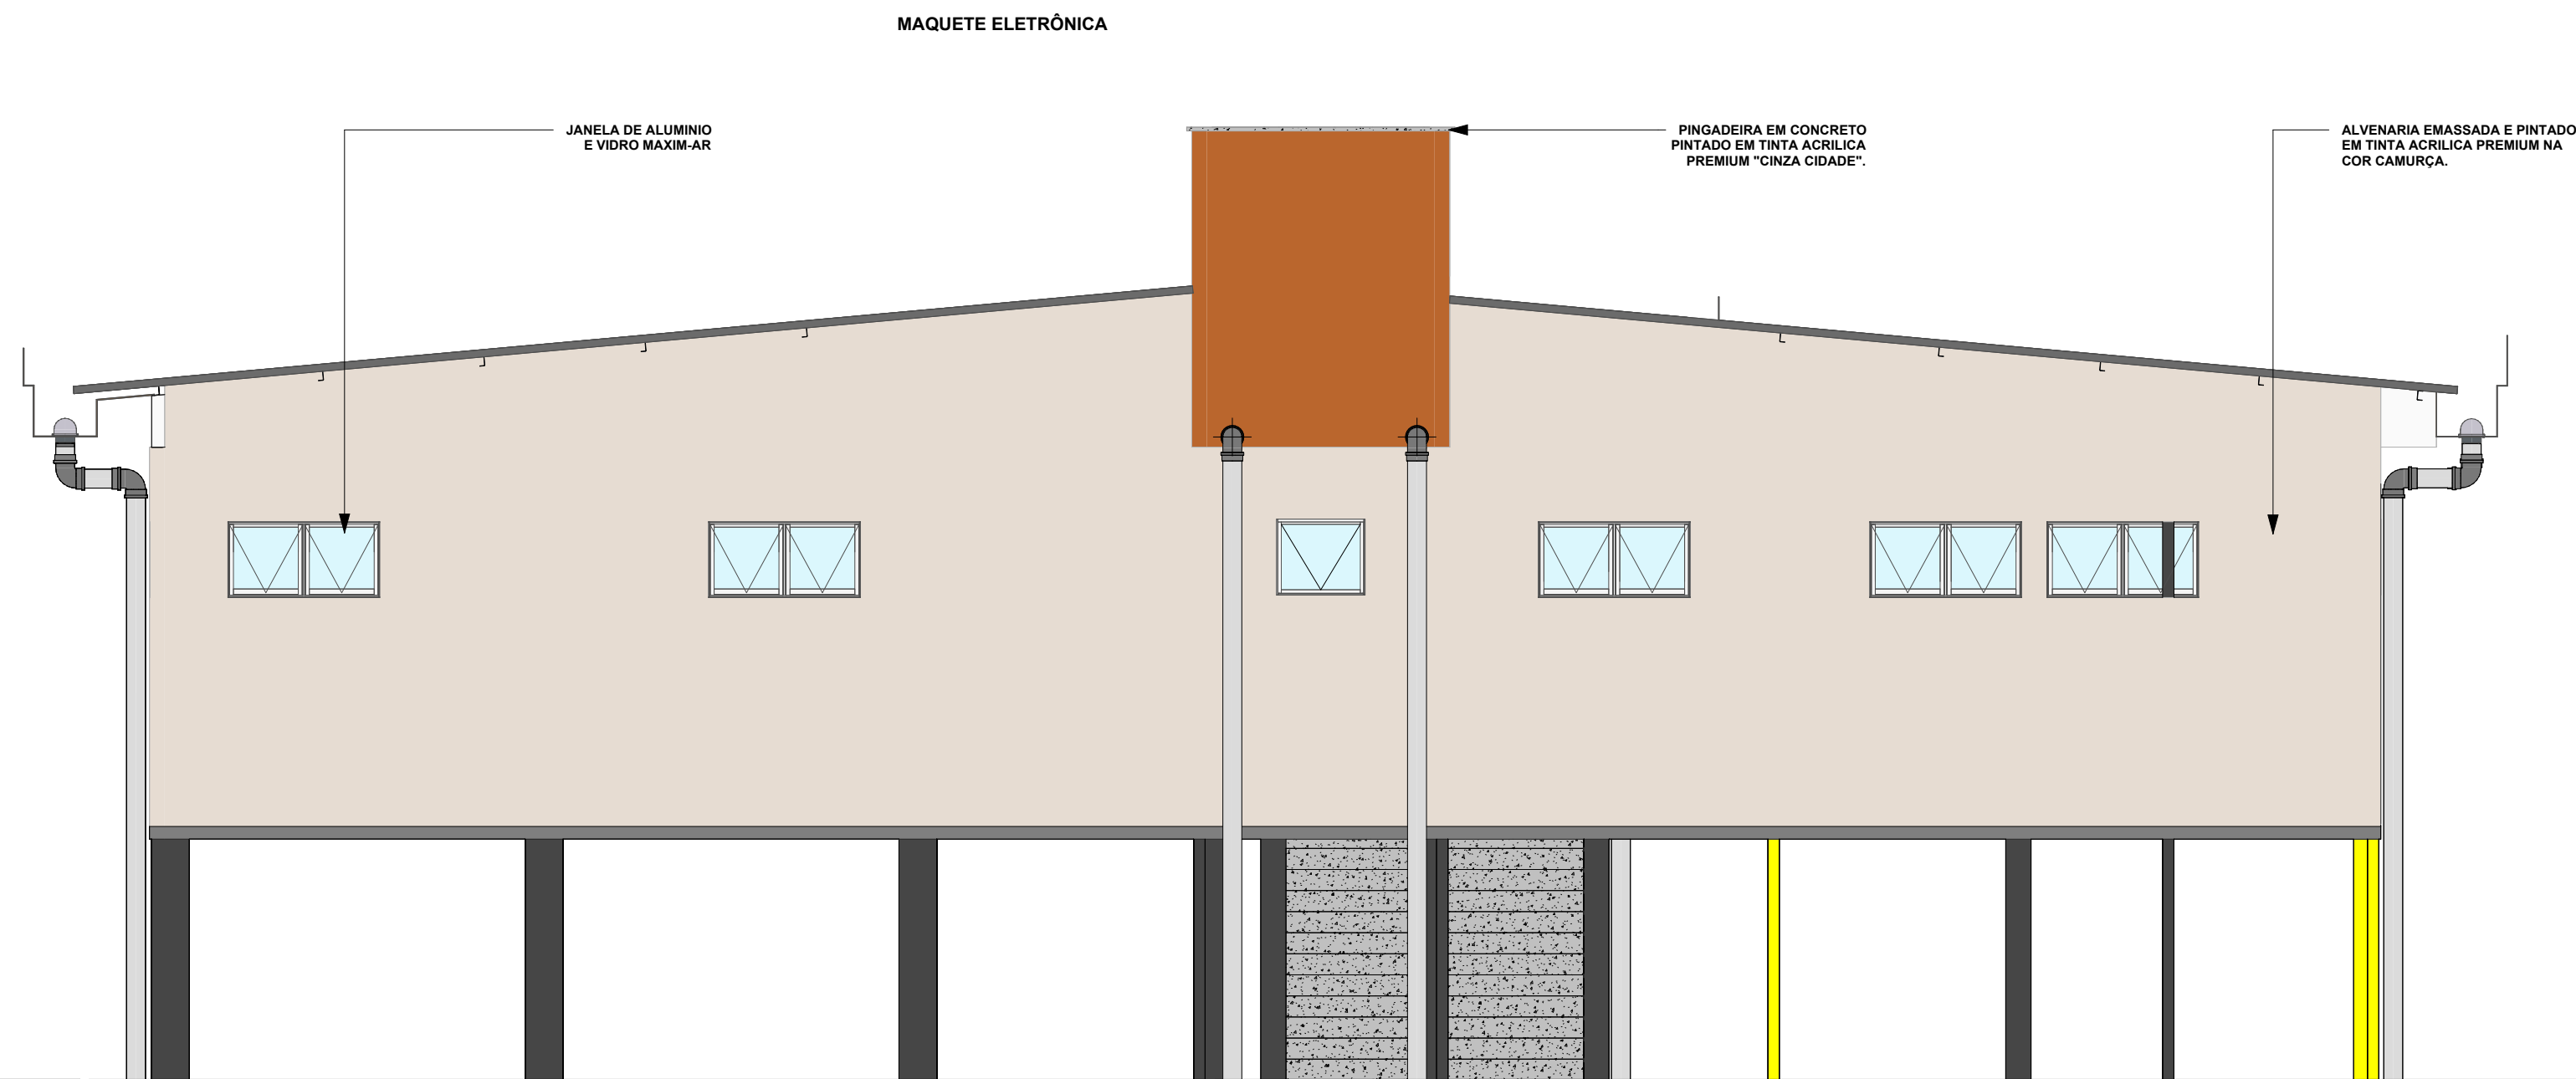

3 VISTA 3
ESC: 1 : 50

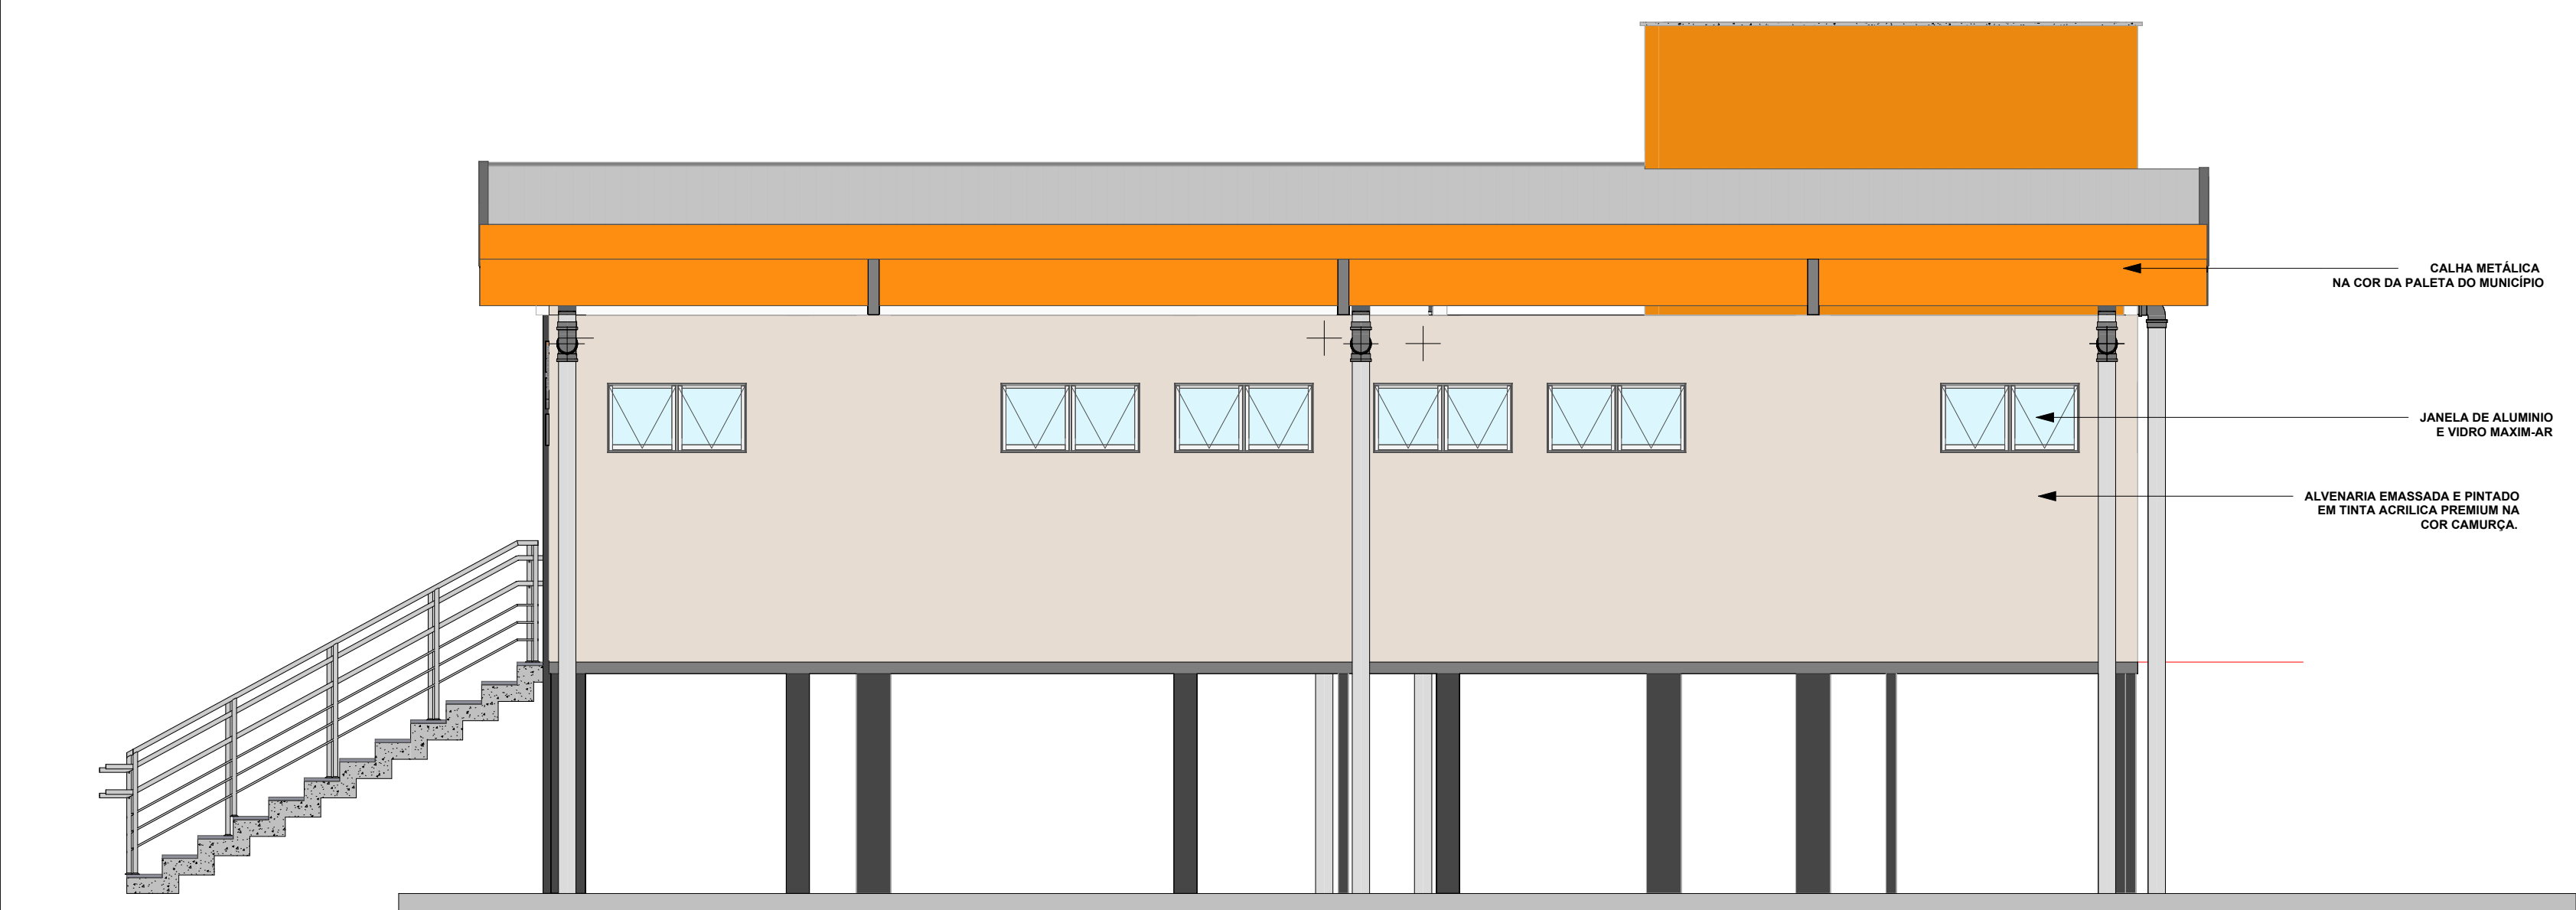













4 VISTA 4
ESC: 1 : 50

MAQUETE ELETRÔNICA


NOTA TÉCNICA:
INFORMA-SE QUE TODAS AS APLICAÇÕES DE PINTURA E REVESTIMENTO DEVERÃO SEGUIR RIGOROSAMENTE A PALETA DE CORES DEFINIDA PELO MUNICÍPIO, CONFORME ESTABELECIDO NO PROJETO EXECUTIVO APRESENTADO. QUALQUER DIVERGÊNCIA EM RELAÇÃO ÀS TONALIDADES ESPECIFICADAS ACARRETRARÁ EM NÃO CONFORMIDADE COM O PROJETO APROVADO.

EMISSÕES					
REV.	EMISSÃO	DATA	EXEC.	VERIF.	APROV.
 PREFEITURA DE PARINTINS  SECRETARIA MUNICIPAL DE PROJETOS DE DESENVOLVIMENTO		ÁREA CONSTRUÍDA: 195,00m²			
		PROJETISTA: Yuri Melo Góes RESPONSÁVEL TÉCNICO: CREA/CAU:			
MUNICÍPIO/ENDEREÇO:					
ESCOLA NOSSA SENHORA DAS GRAÇAS - LIMÃO DE CIMA - PARINTINS - AMAZONAS					
TÍTULO:					
VISTAS					
DATA:	16/05/2025	ESCALA:	1 : 50	PRANCHA:	
ARQUIVO:	D:\ARQUITETURA\IMP-PROJETOS\ESCOLA DUAS SALAS\ESCOLA DUAS SALAS NOSSA SENHORA DAS GRAÇAS LIMÃO DE CIMA.rvt				ARQ-05
Direitos Autorais Reservados pela Lei 9.610 de 19.02.1998					

ARQ-05

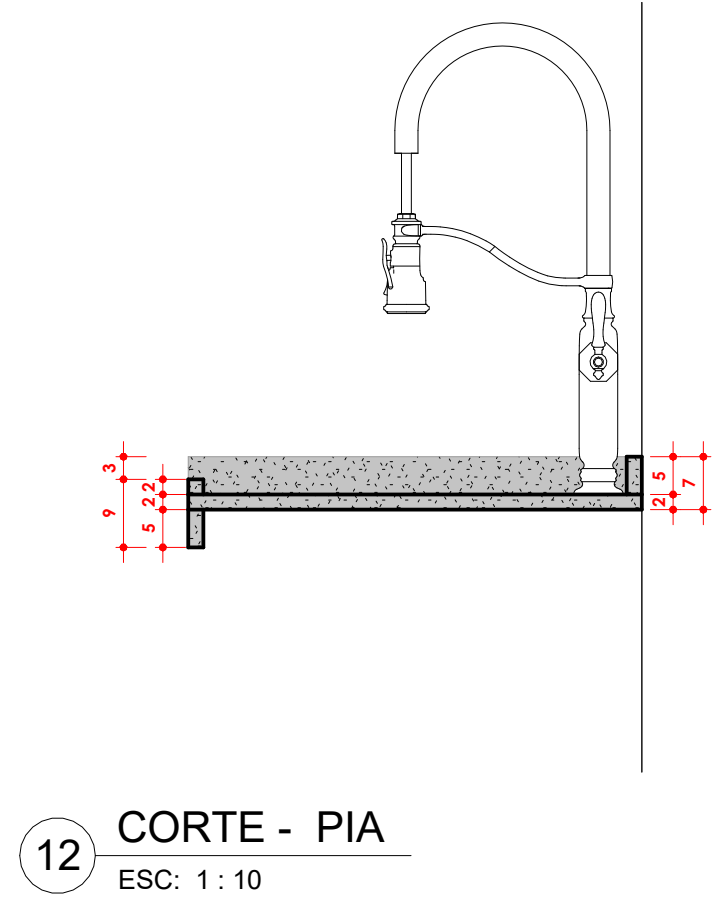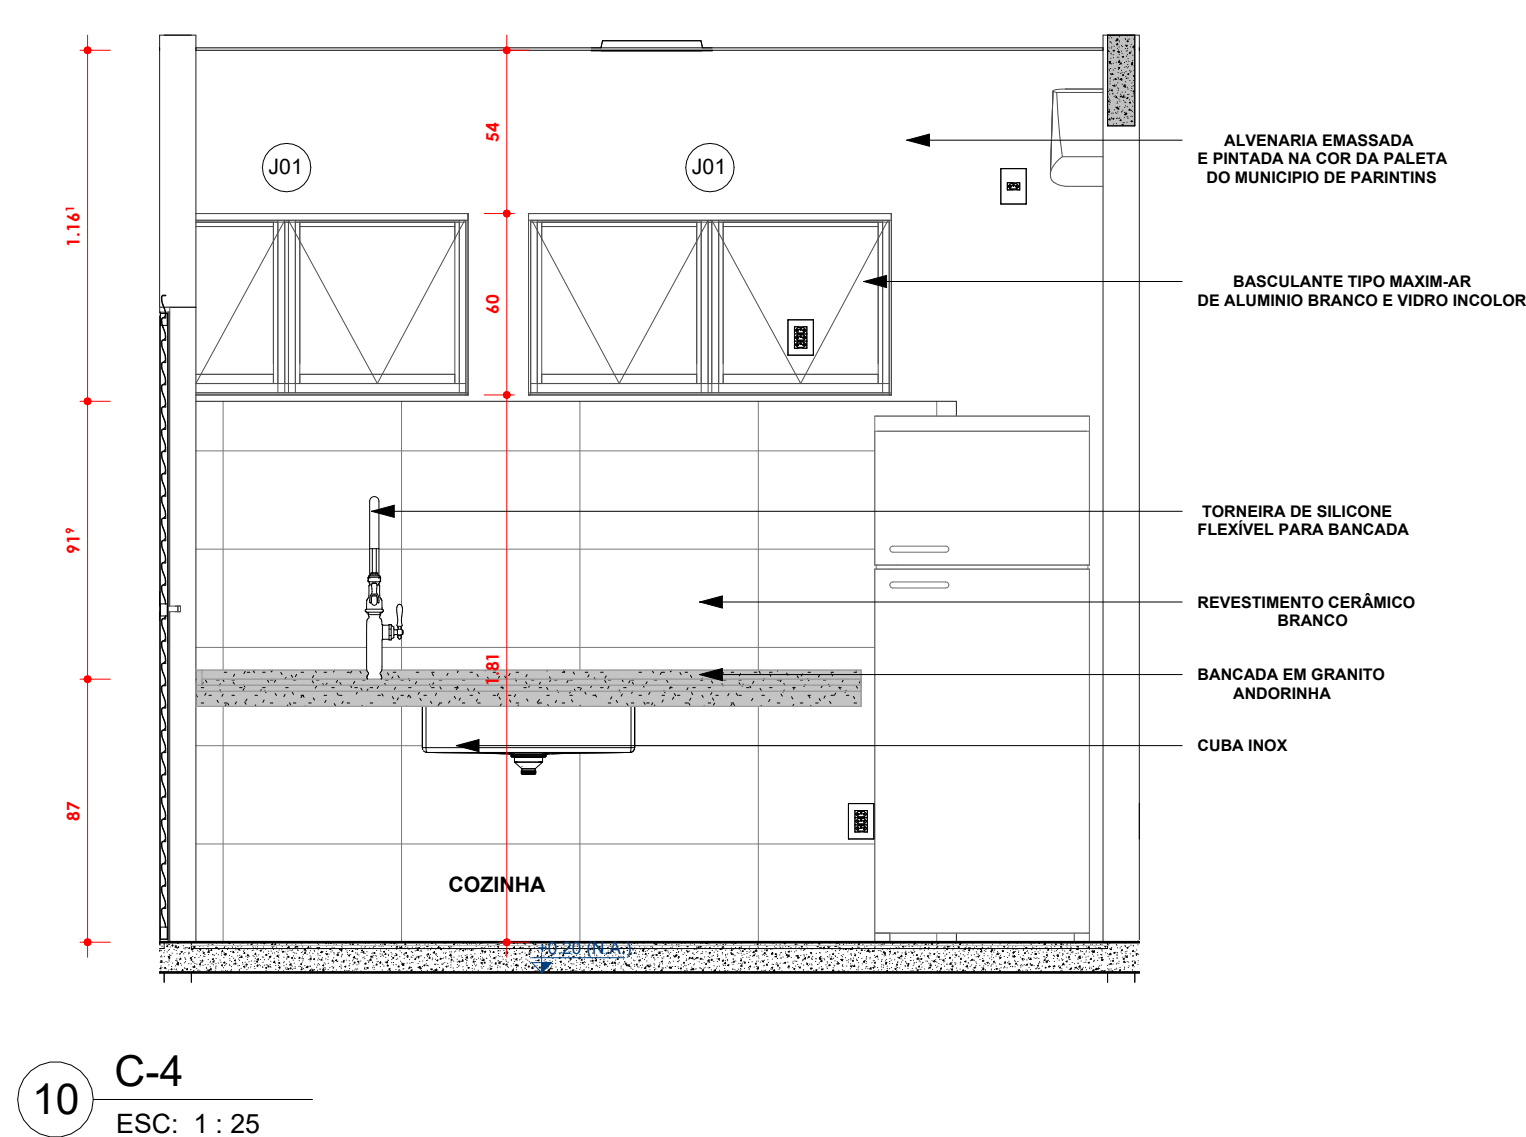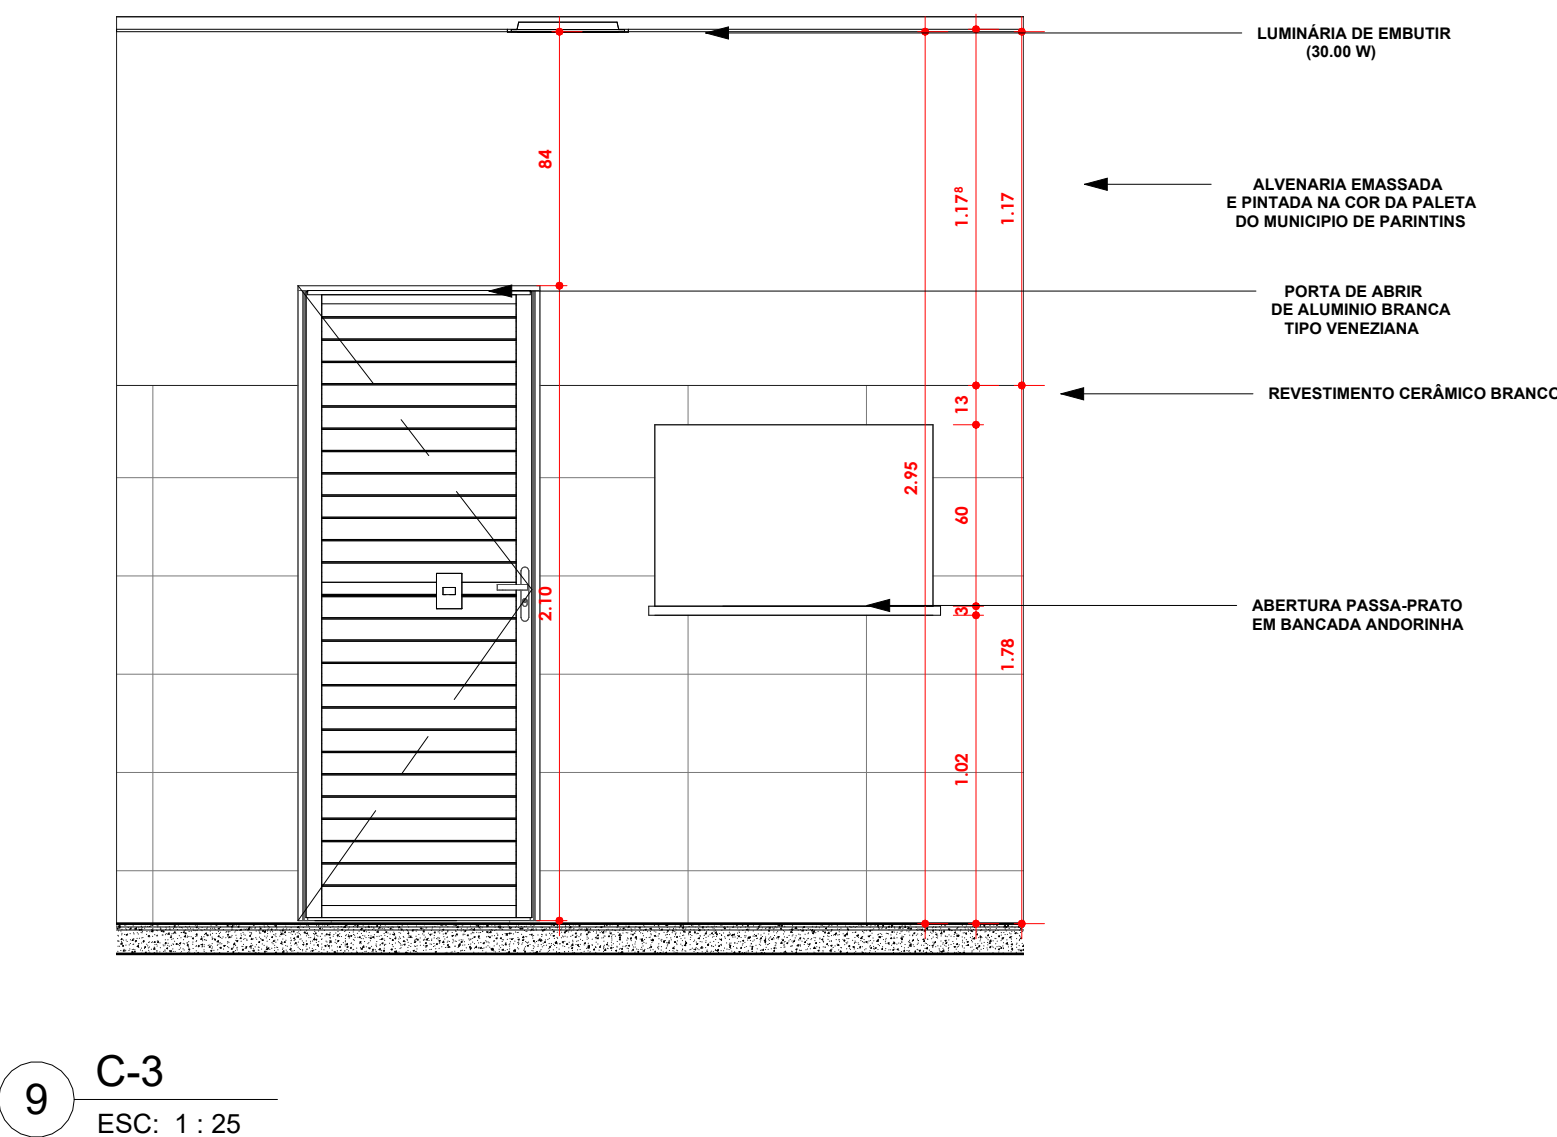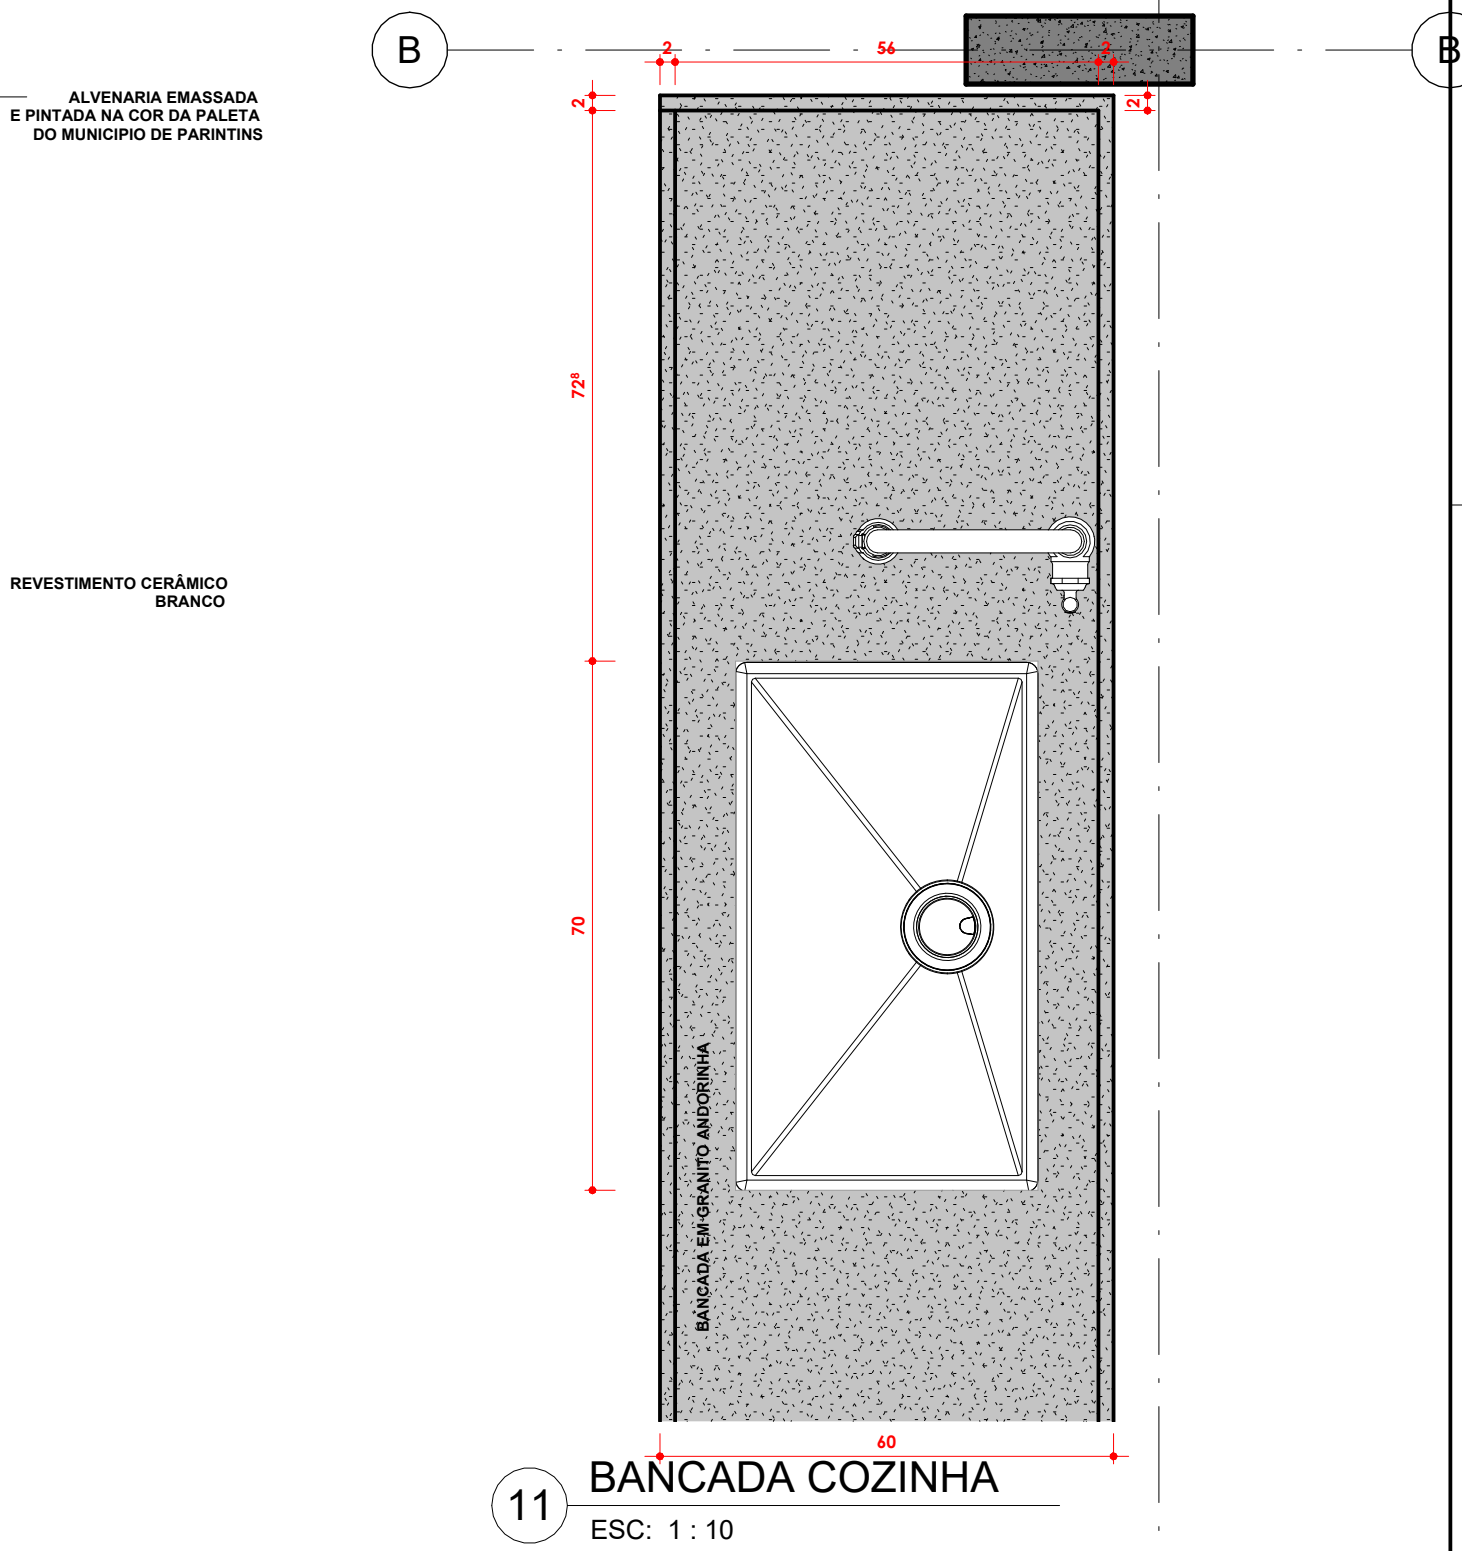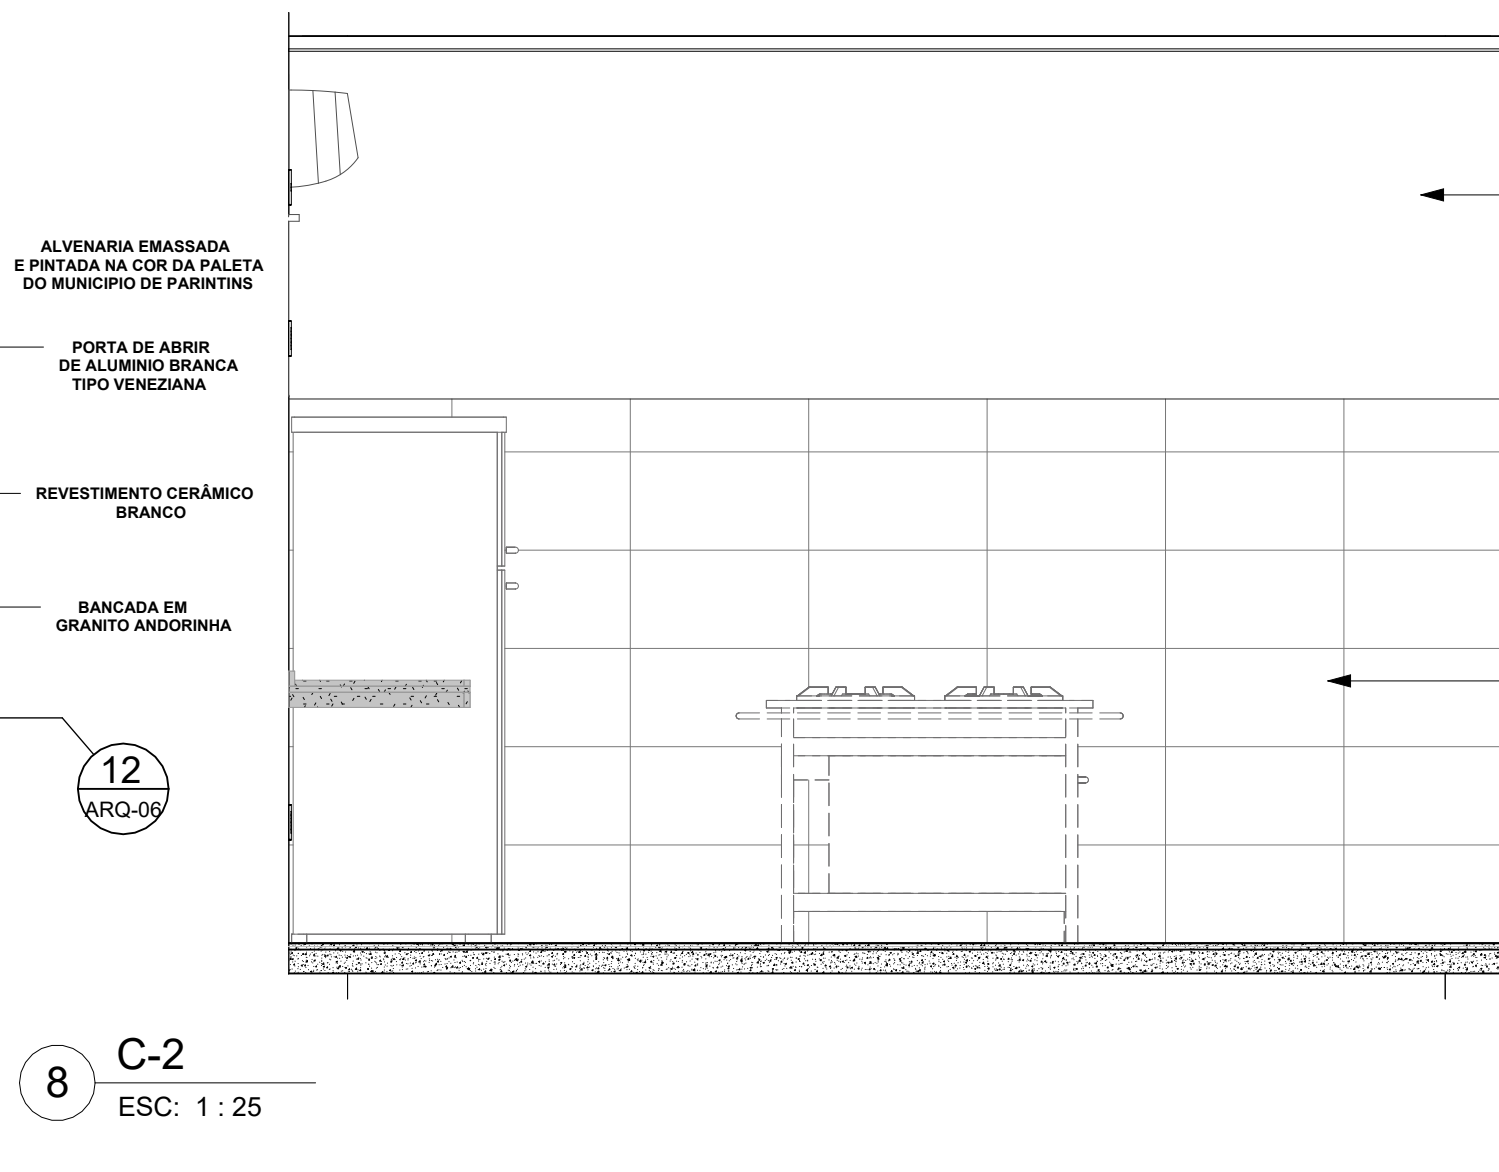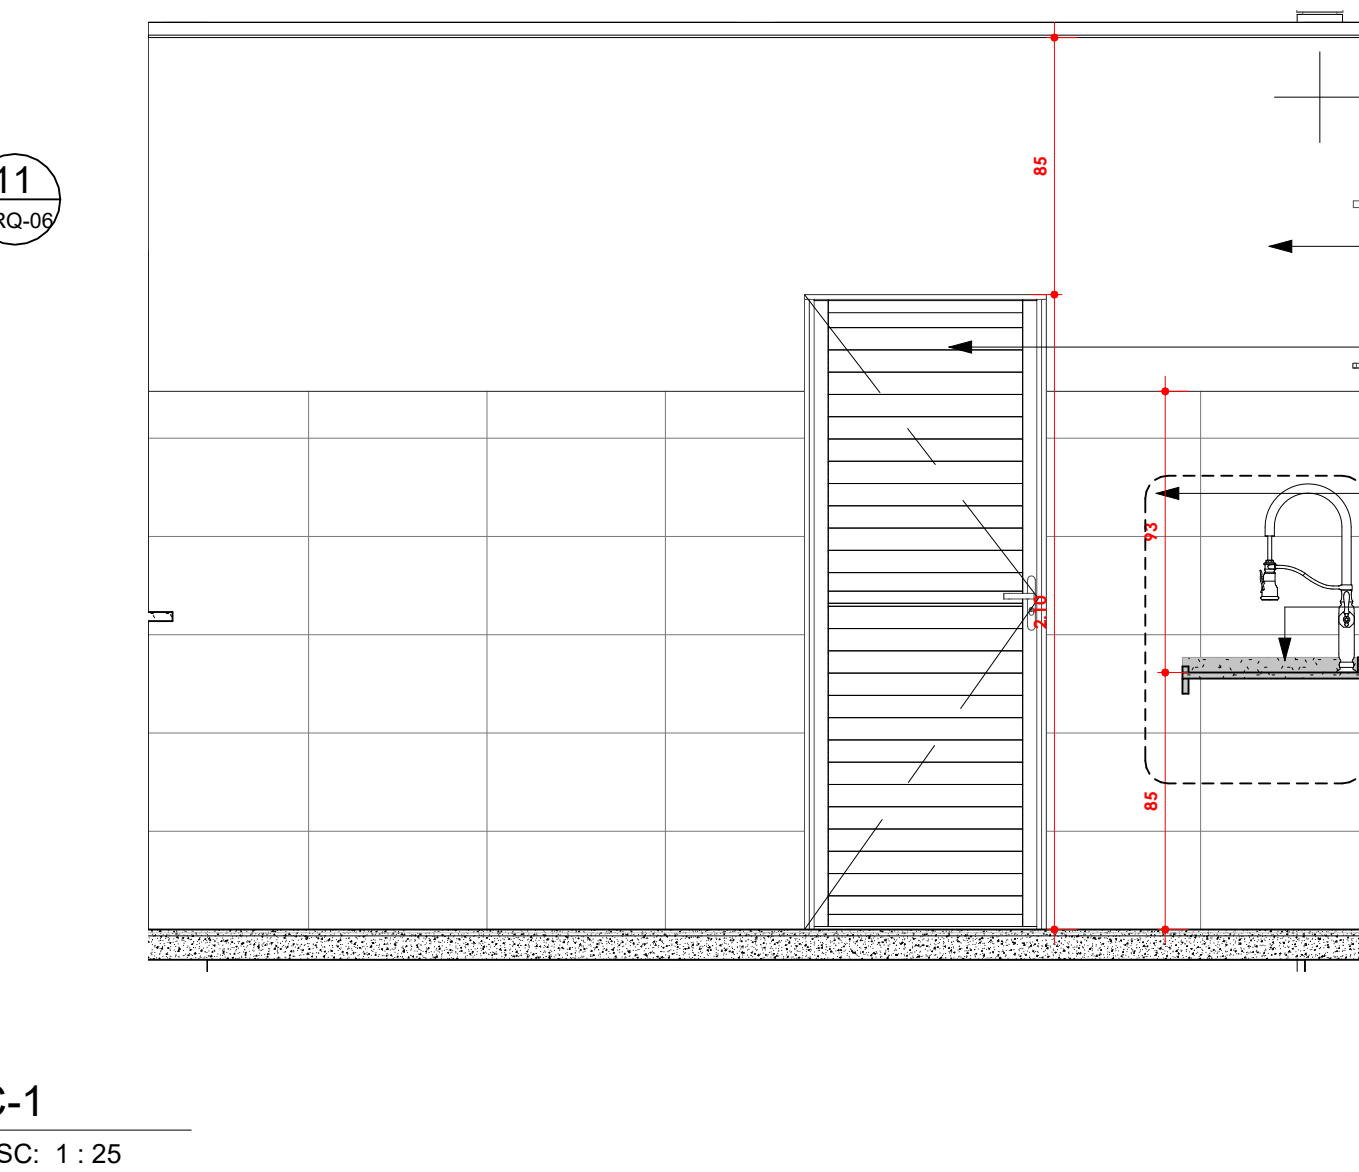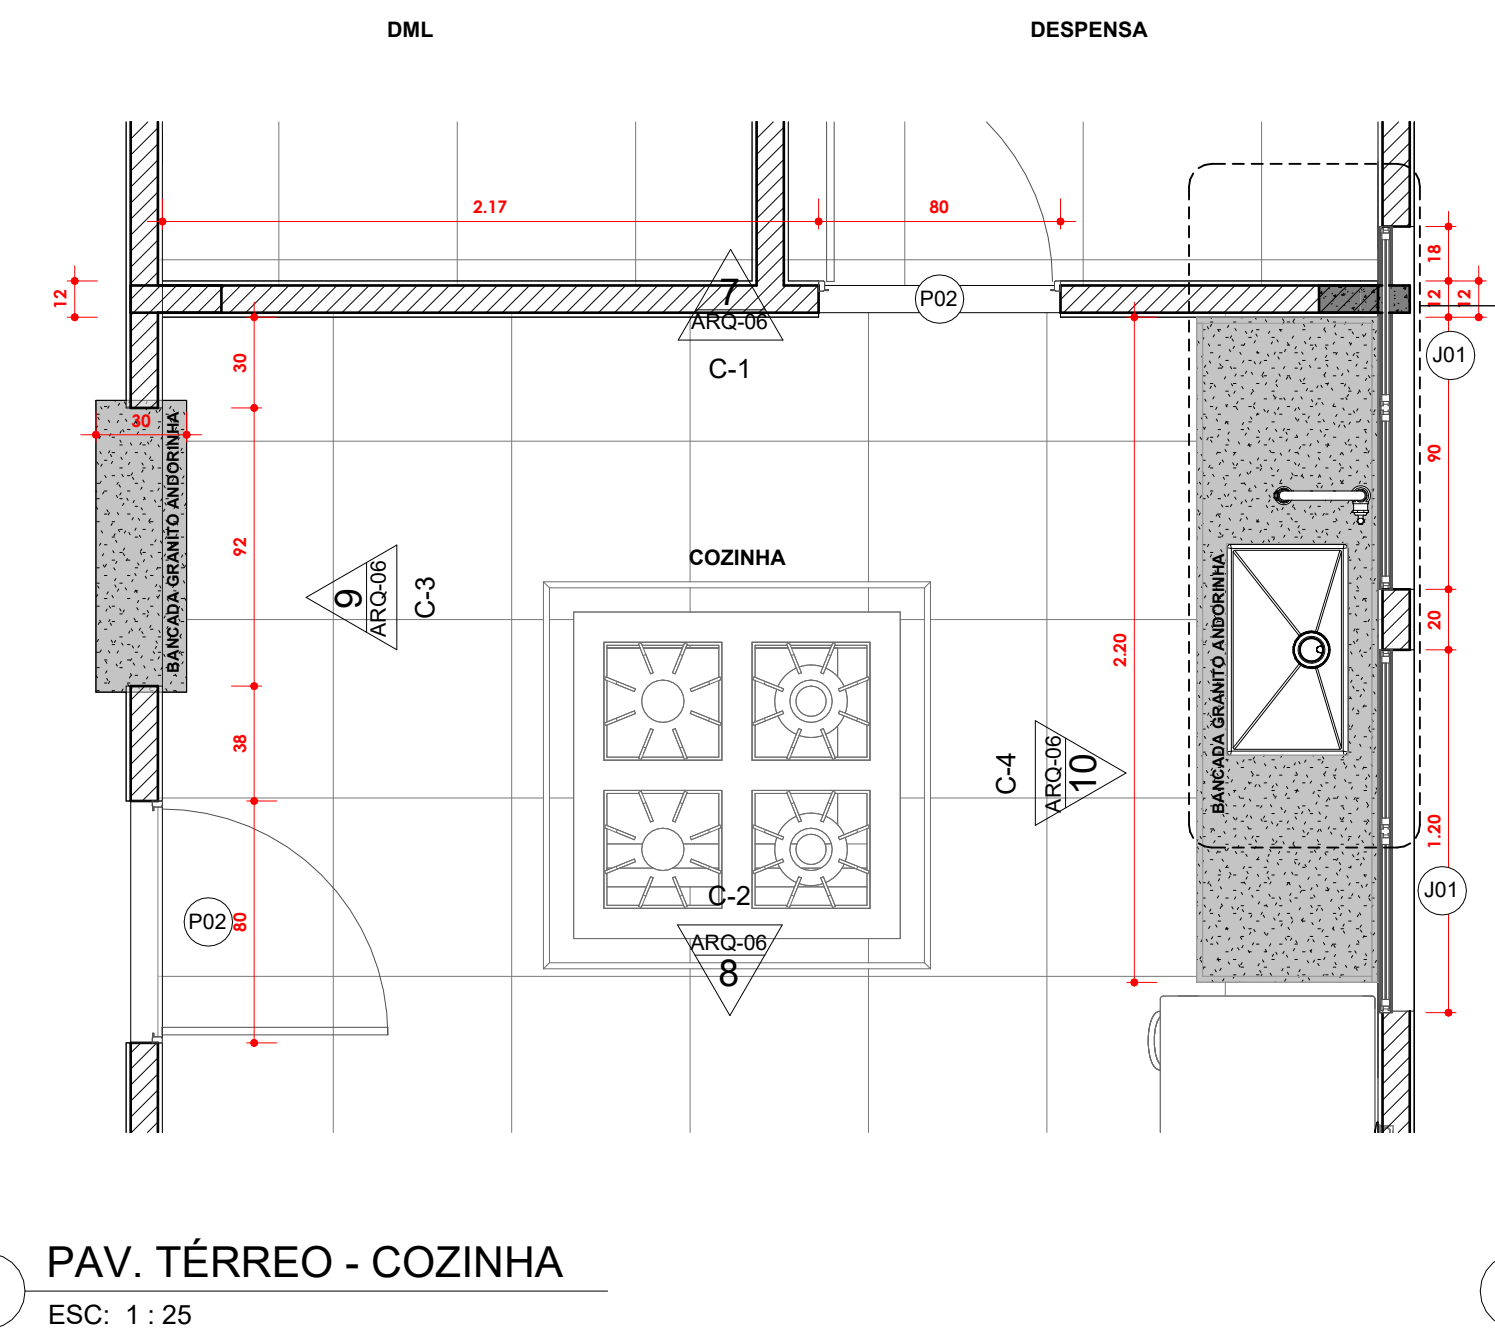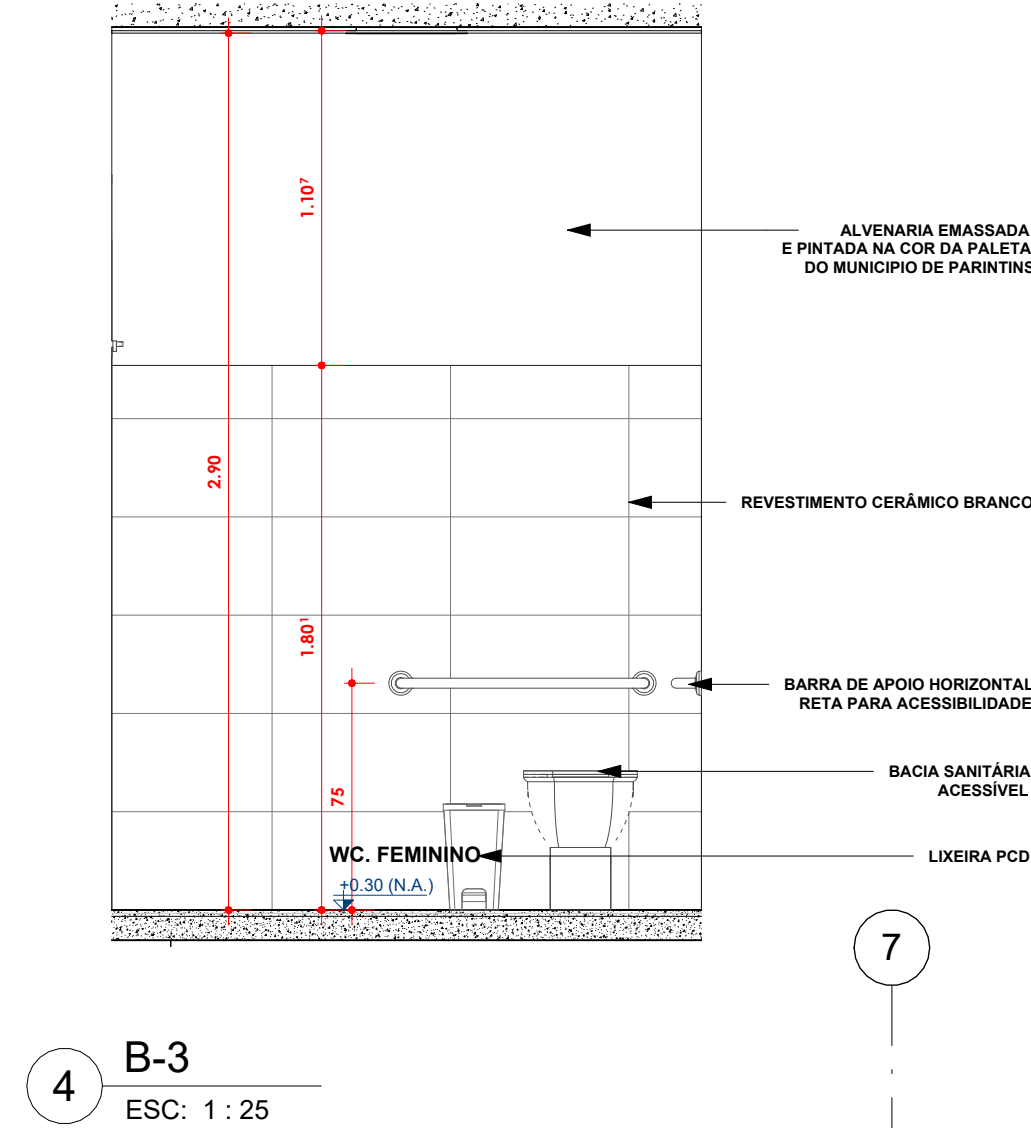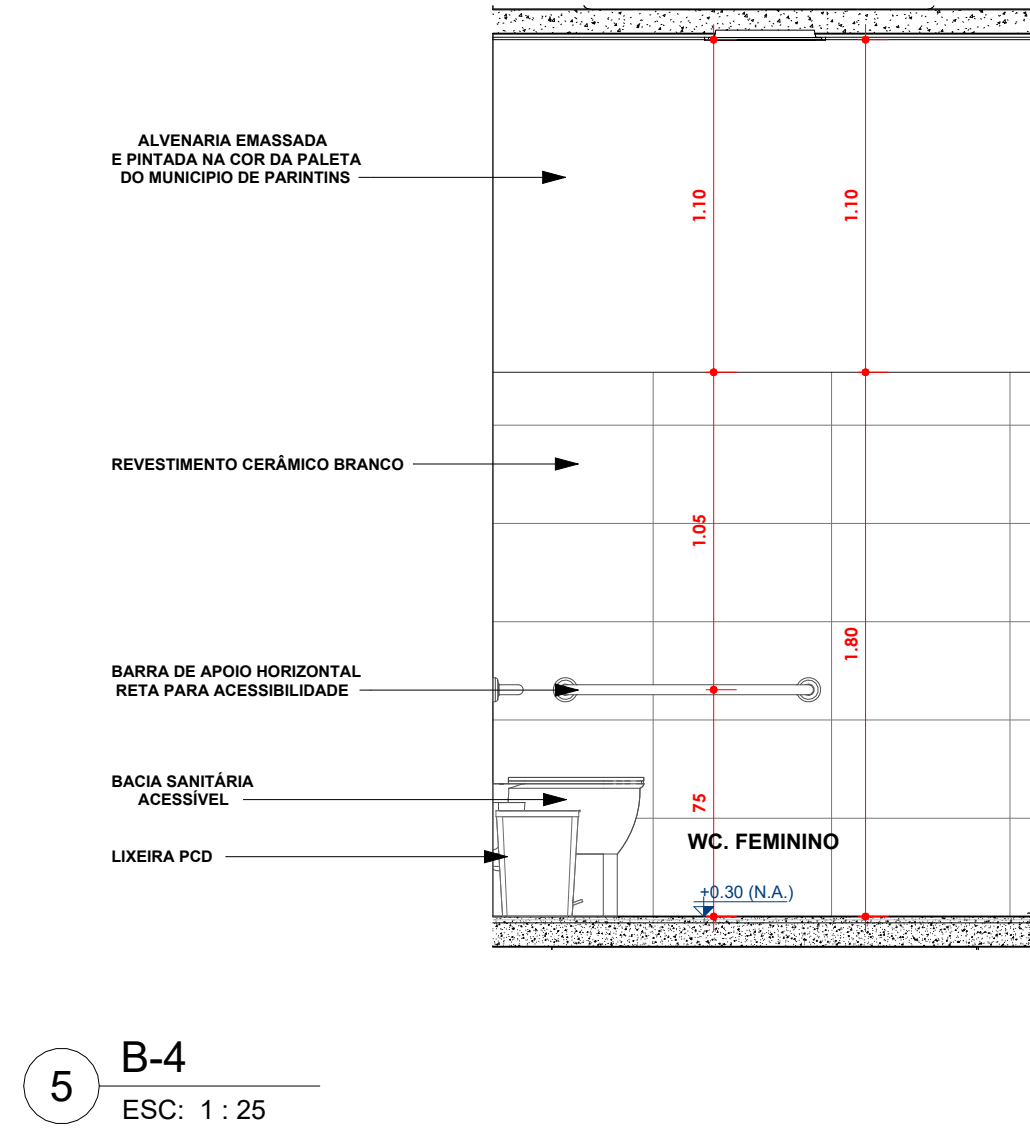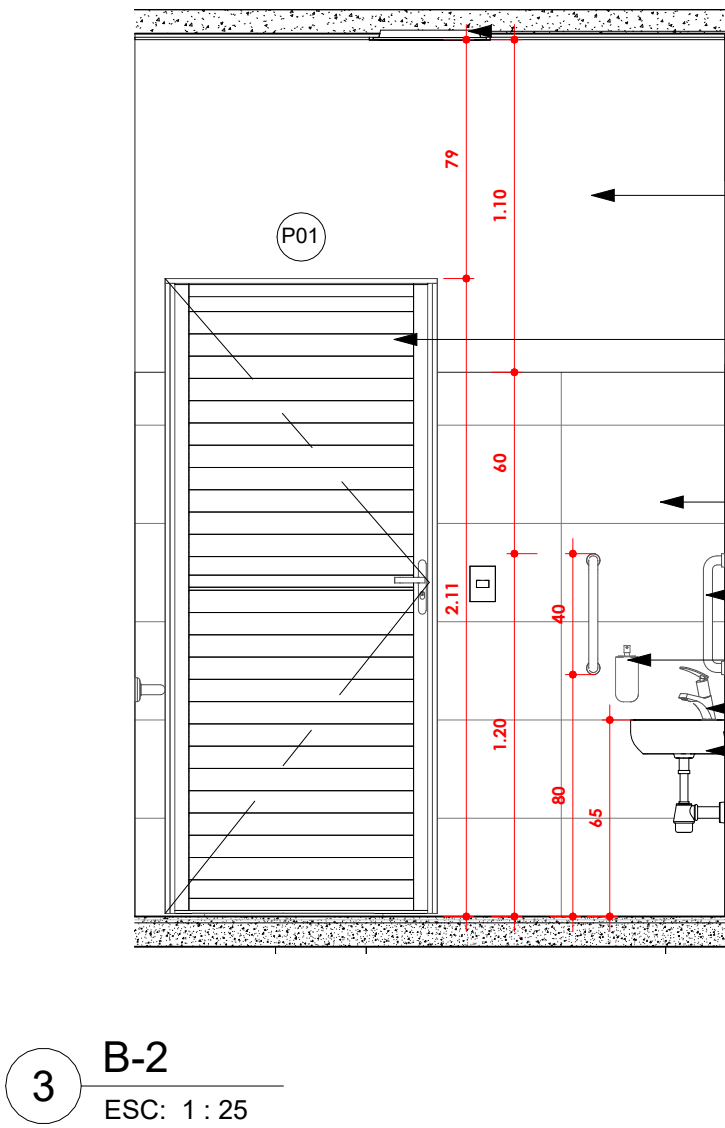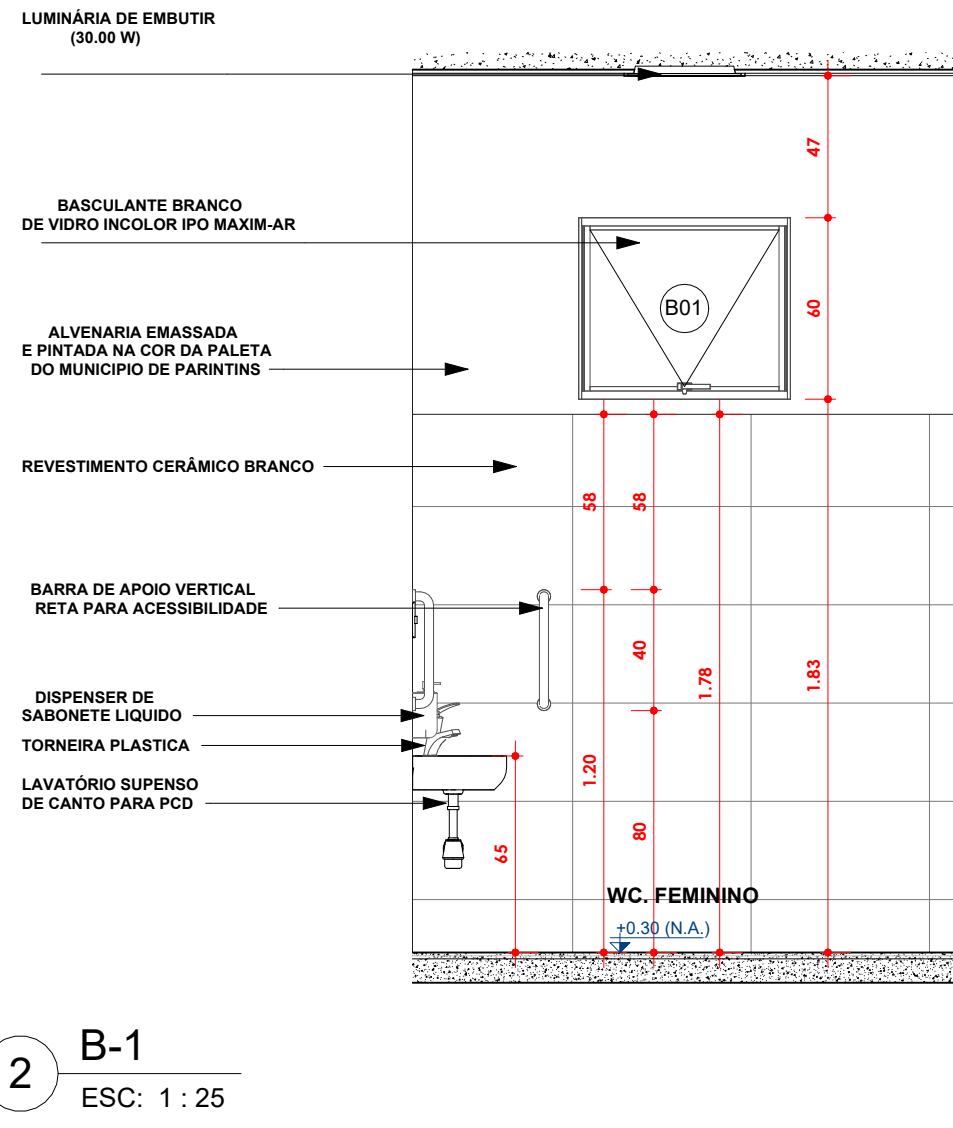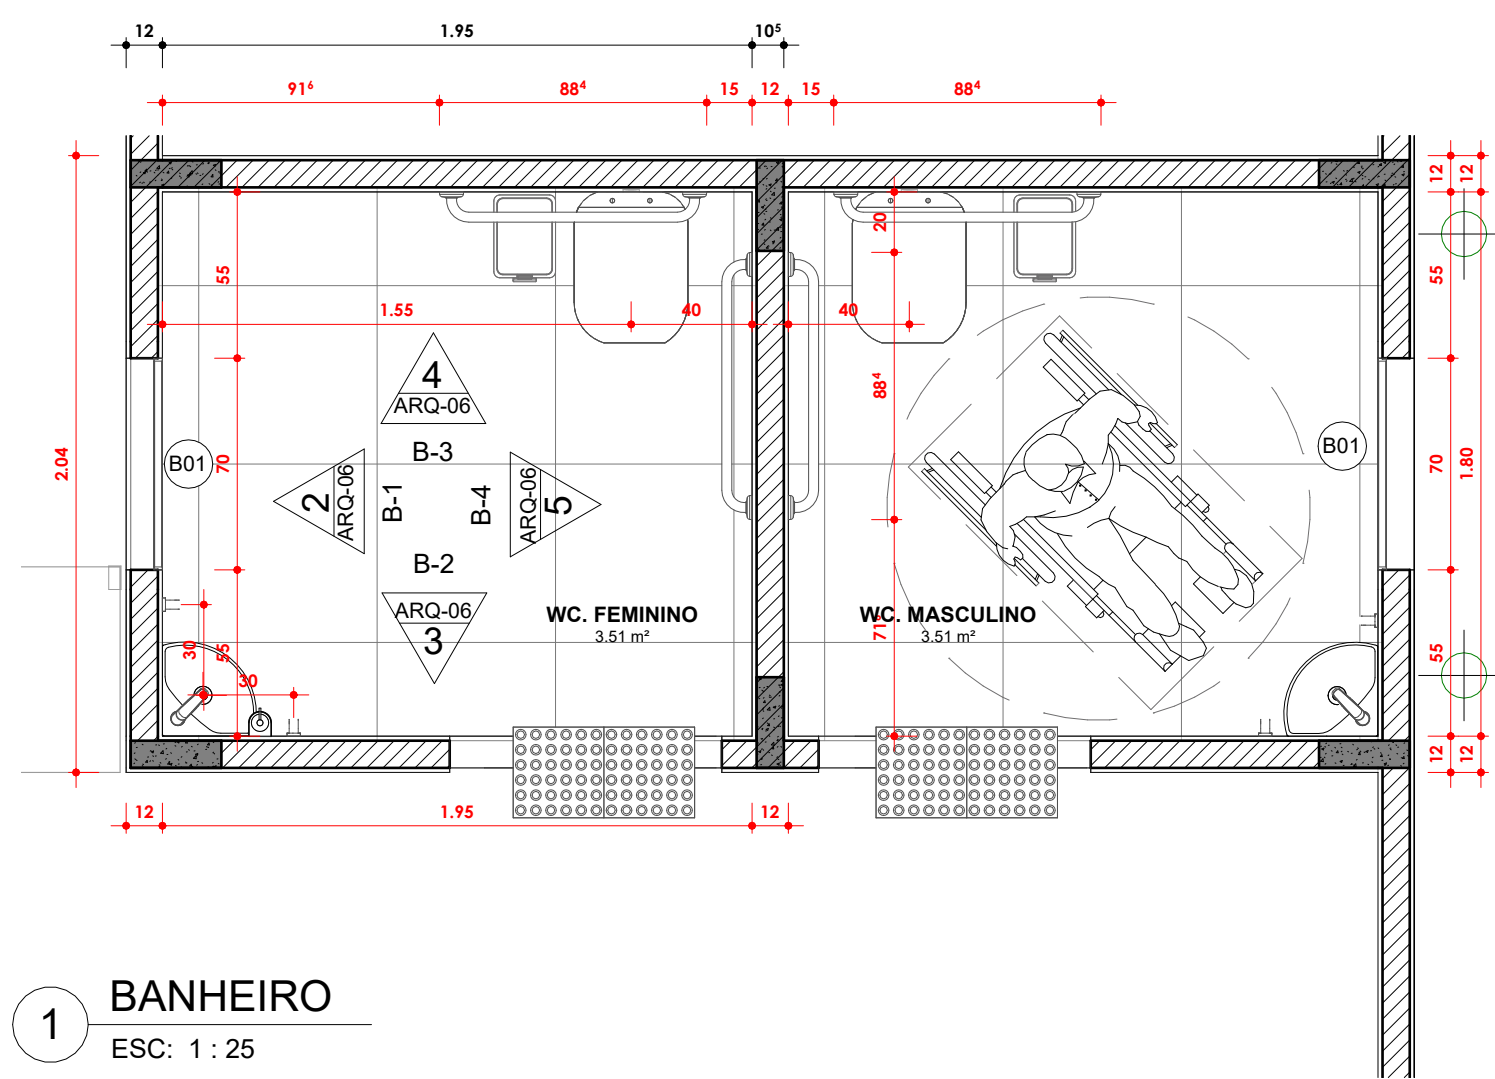

EMISSÕES					
</					

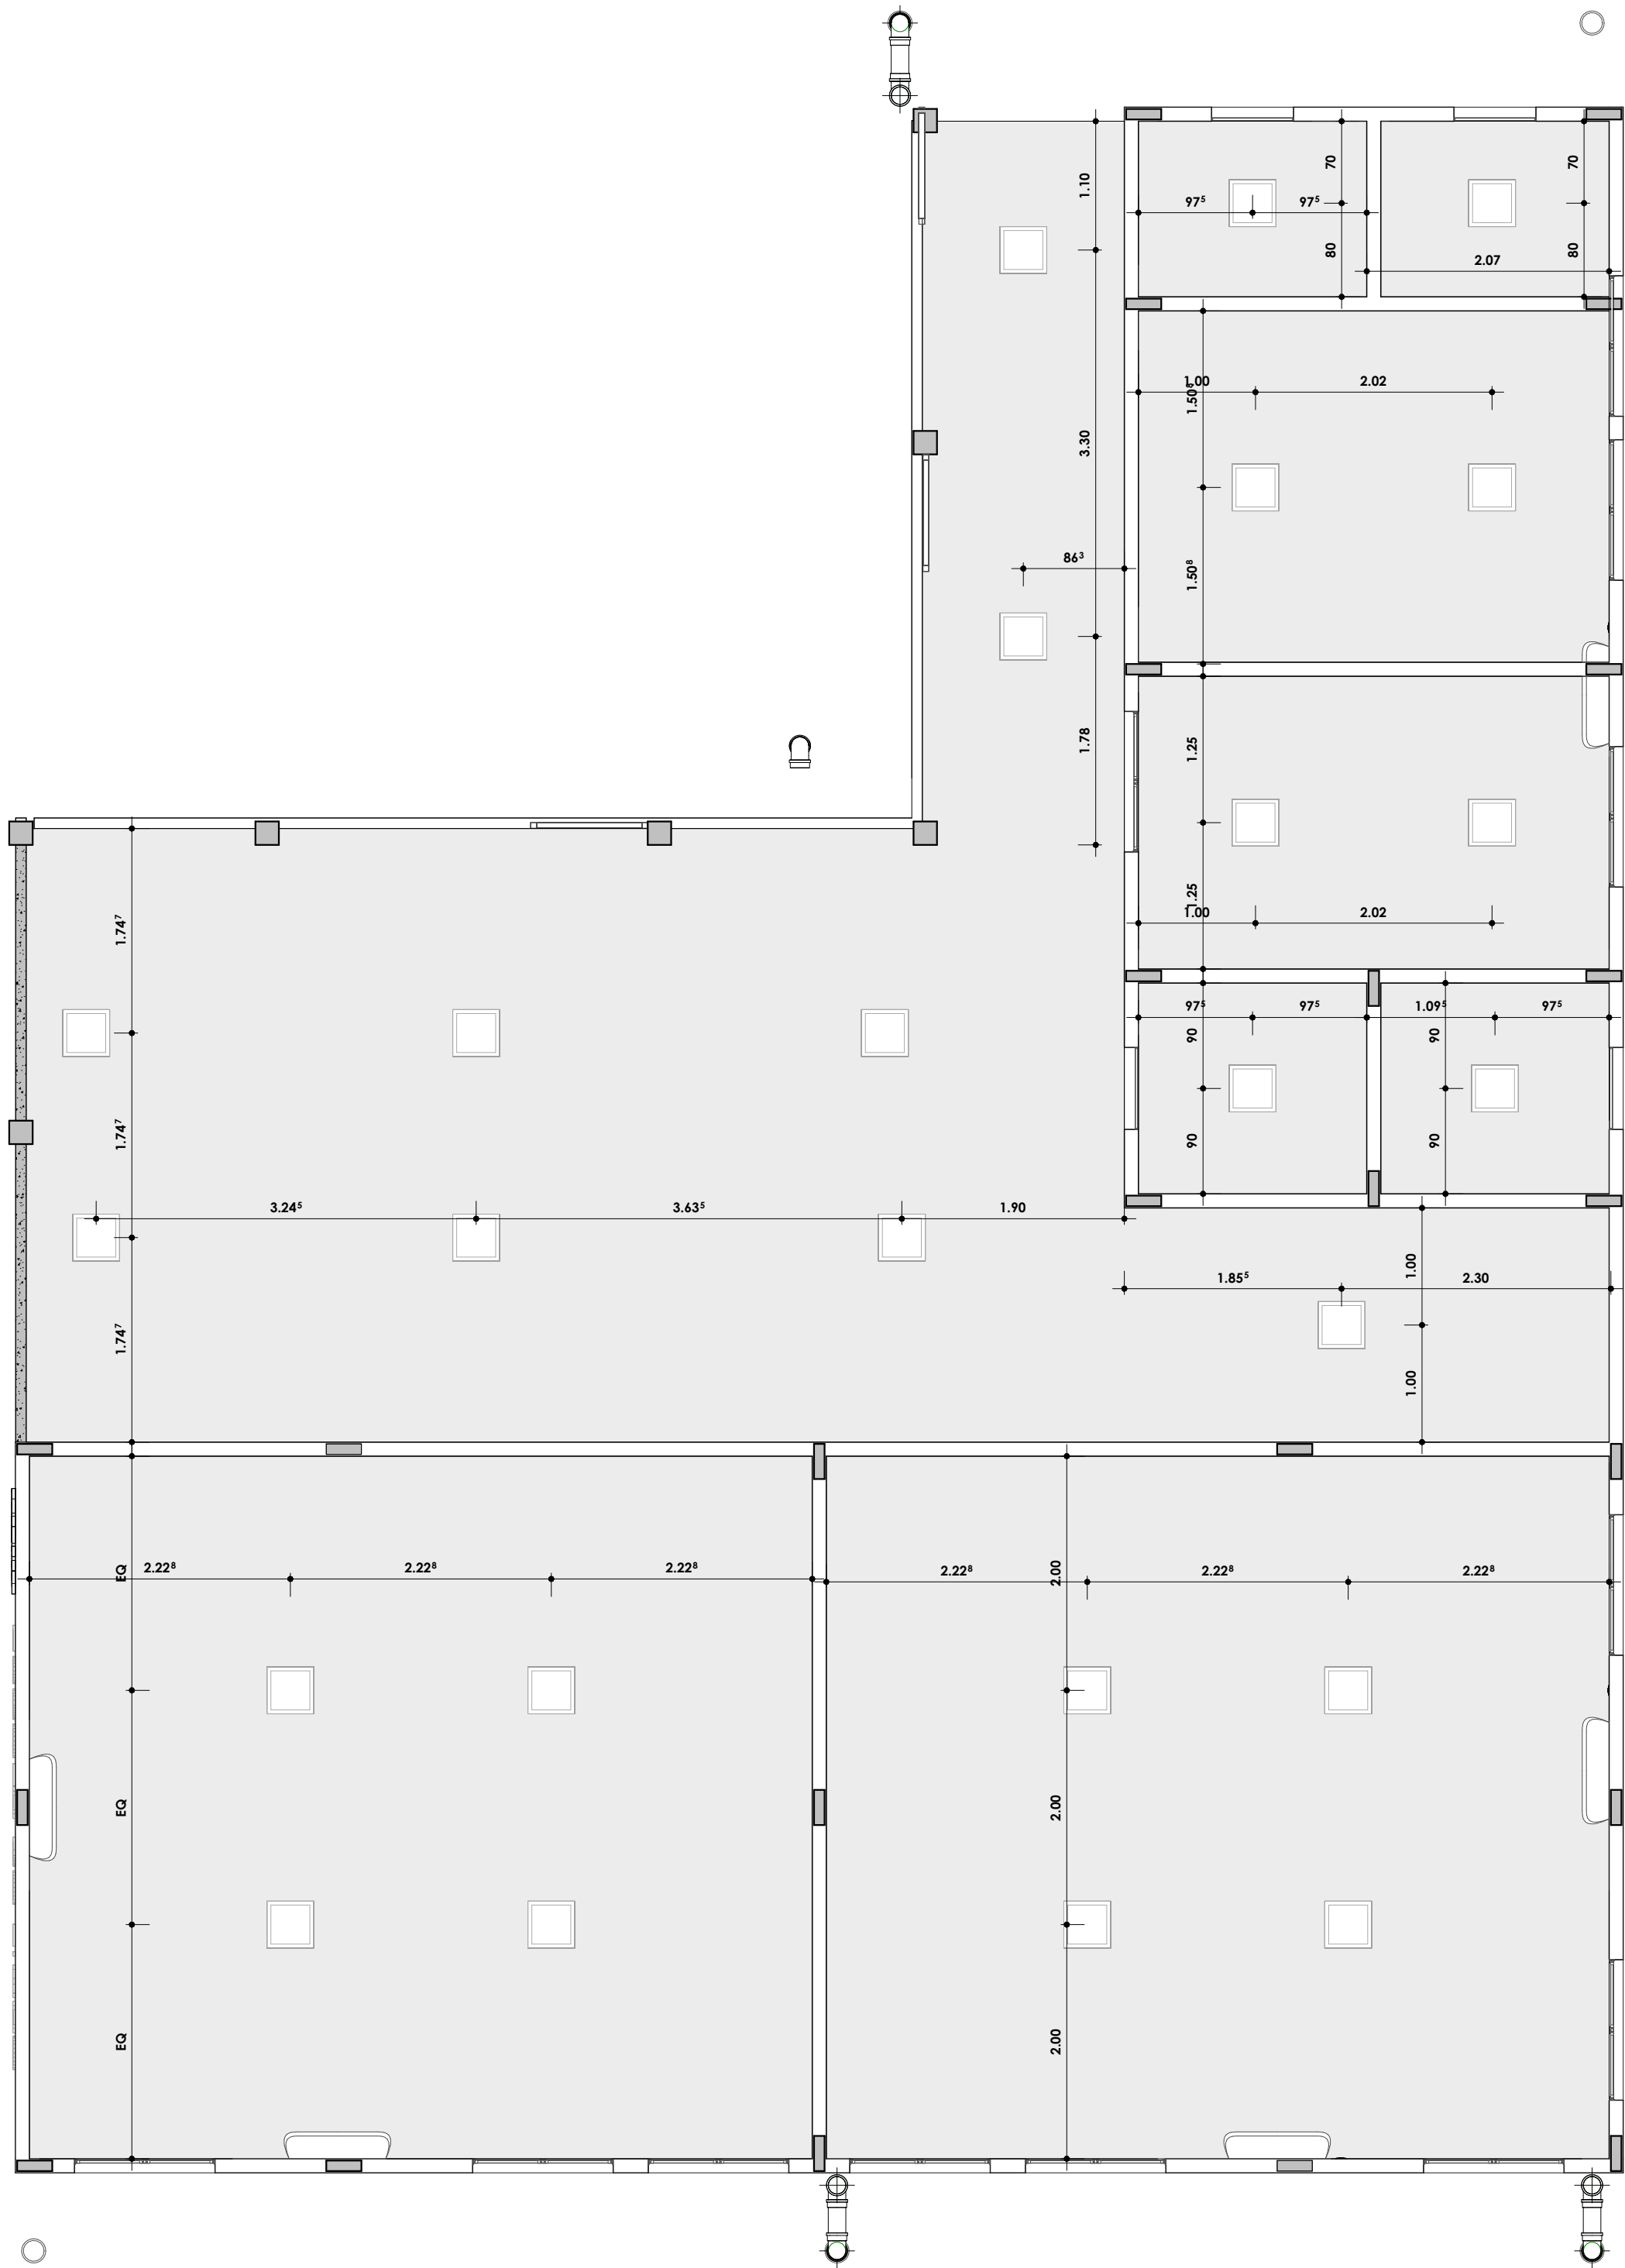

1 PAV. TÉRREO - ILUMINAÇÃO

ESC: 1 : 50


ELÉTRICA - LUMINÁRIAS		
QTD	DESCRIÇÃO	Imagem
PAV. TÉRREO		
25	PLAFON RETANGULAR DE EMBUTIR 40X40	

LEGENDA DE FORROS		
CÓD	DESCRIÇÃO	Área
	FORRO ELEGANCY PVC	179.07 m²

EMISSÕES					
REV.	EMISSÃO	DATA	EXEC.	VERIF.	APROV.


		SECRETARIA MUNICIPAL DE PROJETOS DE DESENVOLVIMENTO	PROJETISTA: Yuri Melo Góes RESPONSÁVEL TÉCNICO: CREA/CAU:
MUNICÍPIO/ENDEREÇO:			ÁREA CONSTRUÍDA: 196,00m²

ESCOLA NOSSA SENHORA DAS GRAÇAS - LIMÃO DE CIMA - PARINTINS - AMAZONAS		
TÍTULO: PROJETO PADRÃO - ESCOLA DE 02 SALAS		
DATA: 16/05/2025	ESCALA: 1 : 50	PRANCHA: ARQ-07
ARQUIVO: D:\ARQUITETURA\PM-PROJETOS\ESCOLA DUAS SALAS\ESCOLA DUAS SALAS NOSSA SENHORA DAS GRAÇAS LIMÃO DE CIMA.rvt		
Direitos Autorais Reservados pela Lei 9.610 de 19.02.1998		

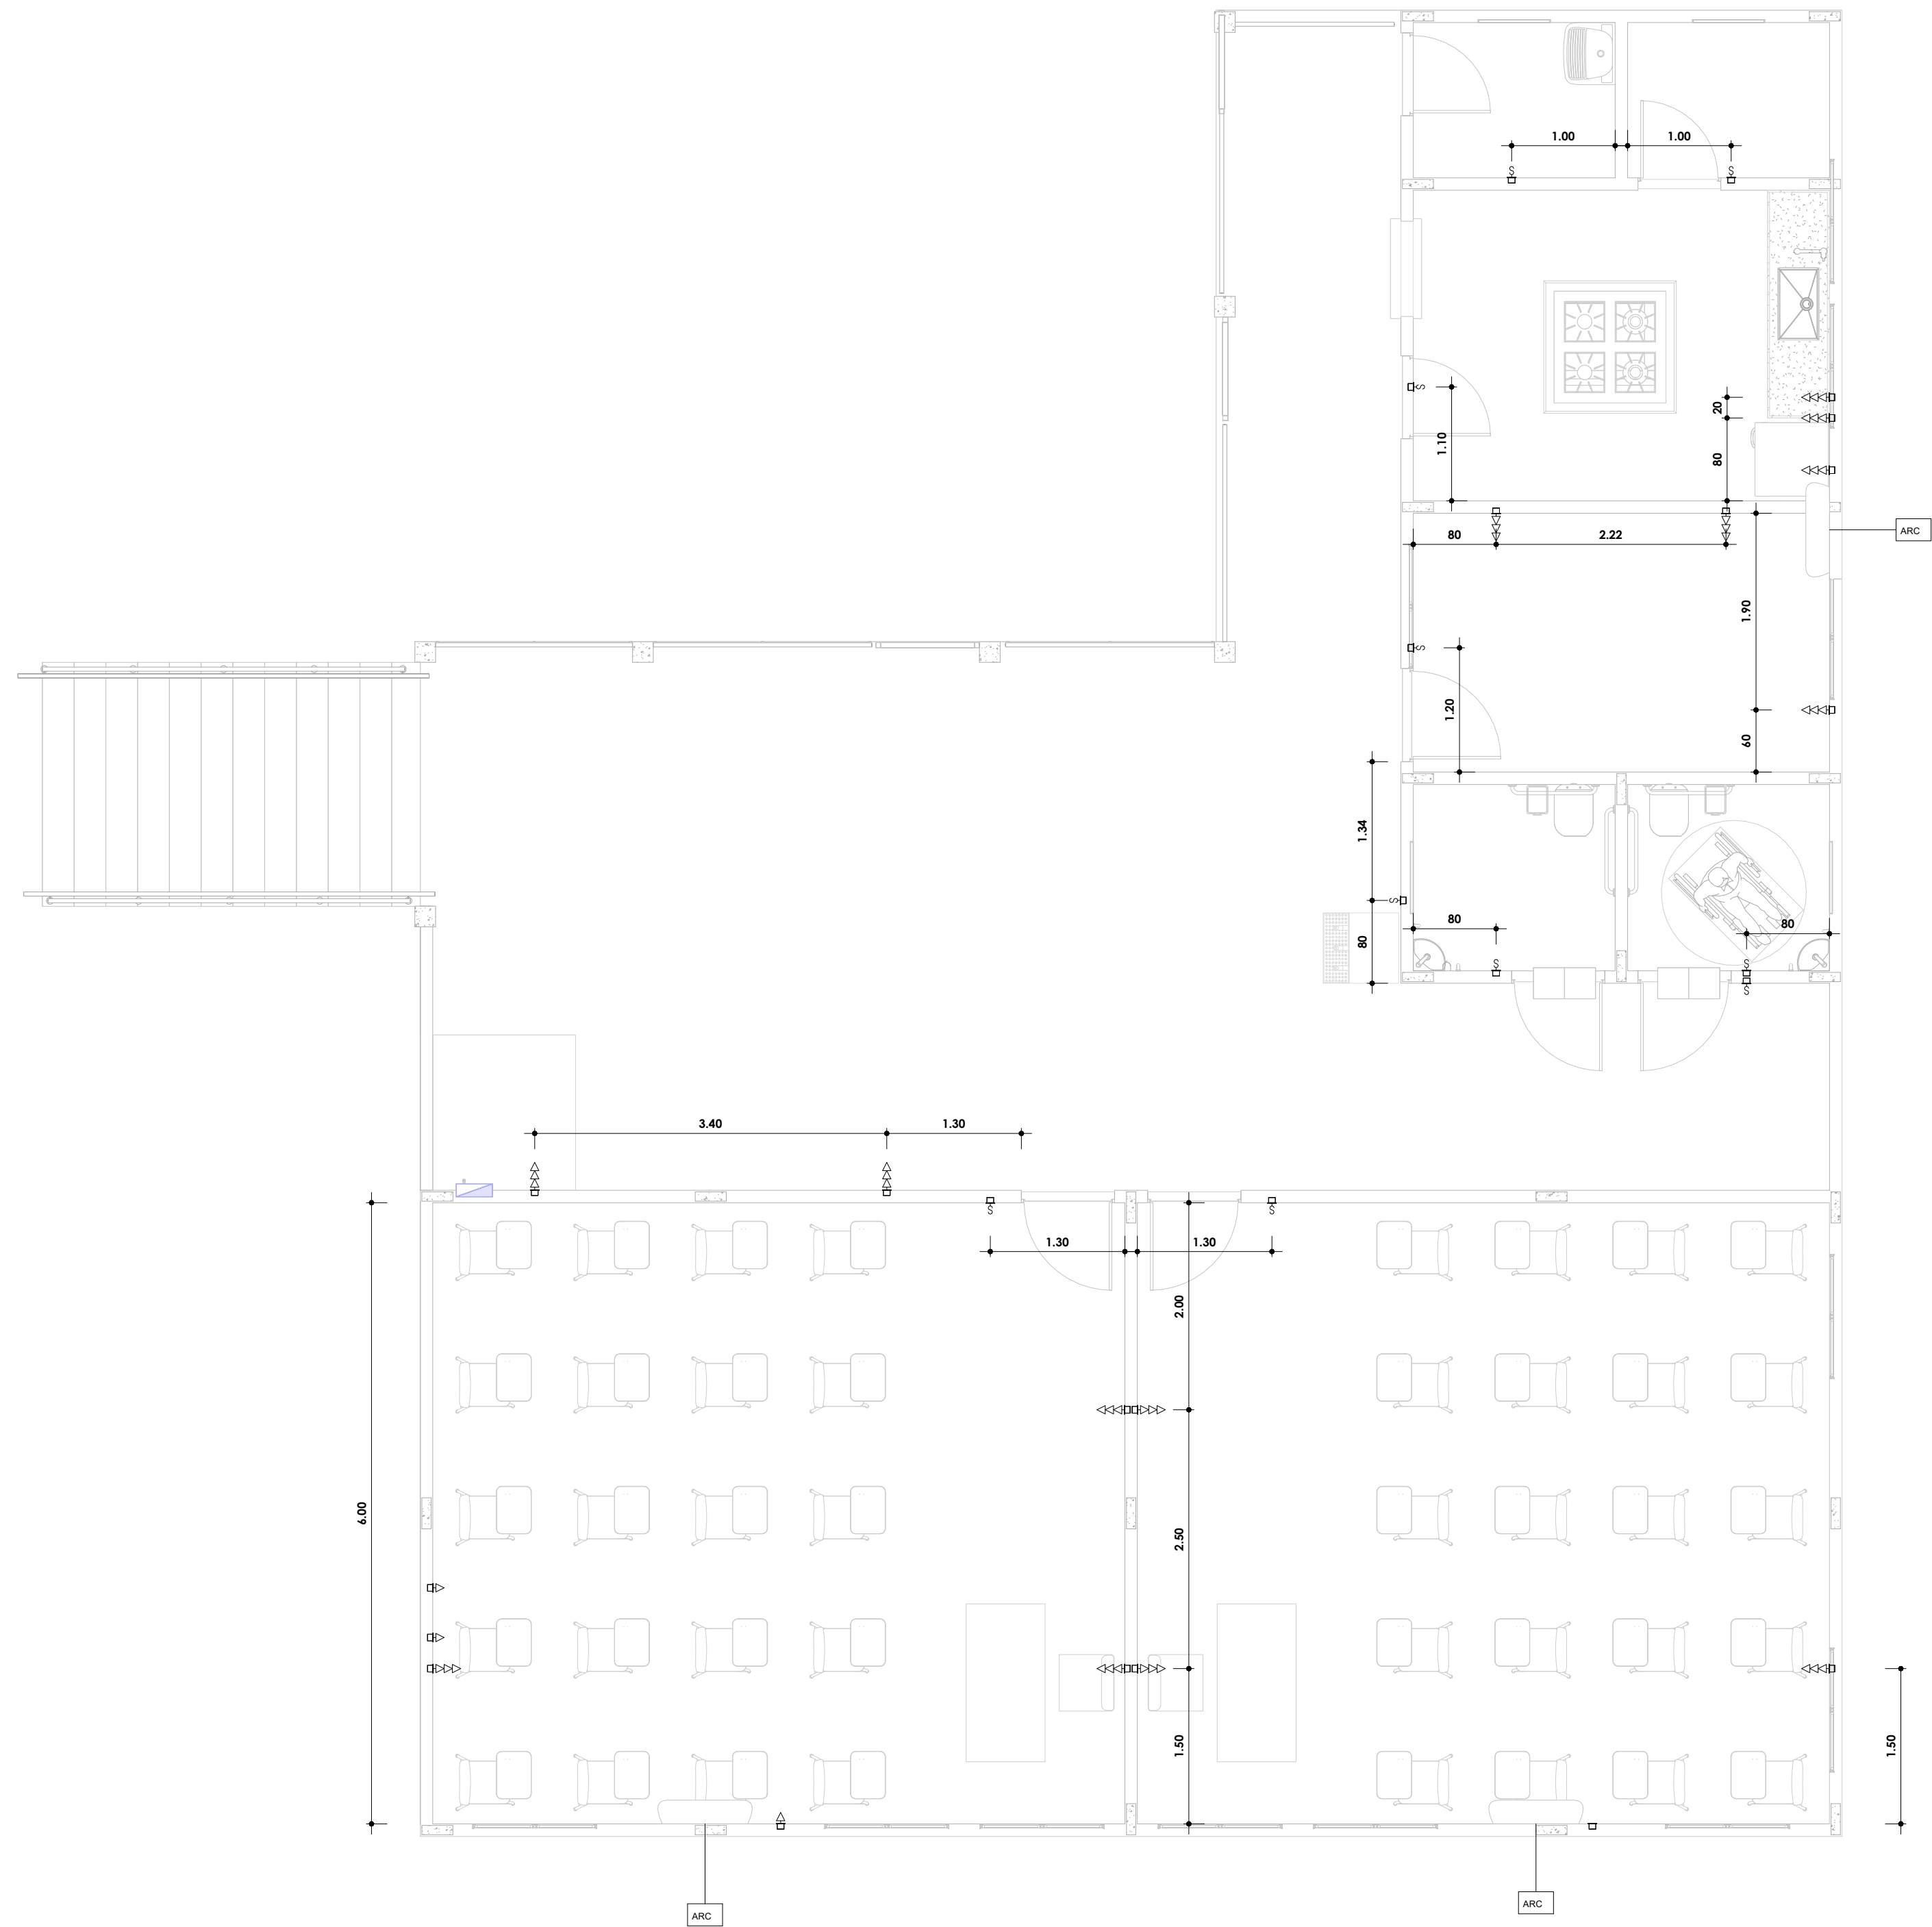


1 PAV. TÉRREO - PONTOS ELÉTRICOS
ESC: 1 : 50

AR-CONDICIONADO						
QTD	COD	DESCRIÇÃO				
5	ARC	AR CONDICIONADO 18 MIL				
EMISSIONS						
REV.	EMISSION		DATA	EXEC.	VERIF.	APROV.
 PRESIDENTIA DE PARINTINS  SECRETARIA MUNICIPAL DE PROJETOS DE DESENVOLVIMENTO			ÁREA CONSTRUÍDA: 195,00m²			
MUNICIPIO/ENDEREÇO:			PROJETISTA: Yuri Melo Góes			
			RESPONSÁVEL TÉCNICO: CREA/CAU:			
ESCOLA NOSSA SENHORA DAS GRAÇAS - LIMÃO DE CIMA - PARINTINS - AMAZONAS						
TÍTULO:						
PLANTA DE PONTOS ELETRICOS						
DATA:	16/05/2025		ESCALA:	1 : 50		PRANCHA:
ARQUIVO:			D:\ARQUITETURA\PMMP-PROJETOS\ESCOLA DUAS SALAS\ESCOLA DUAS SALAS NOSSA SENHORA DAS GRAÇAS LIMÃO DE CIMA.rvt			ARQ-08
Direitos Autorais Reservados pela Lei 9.610 de 19.02.1998						

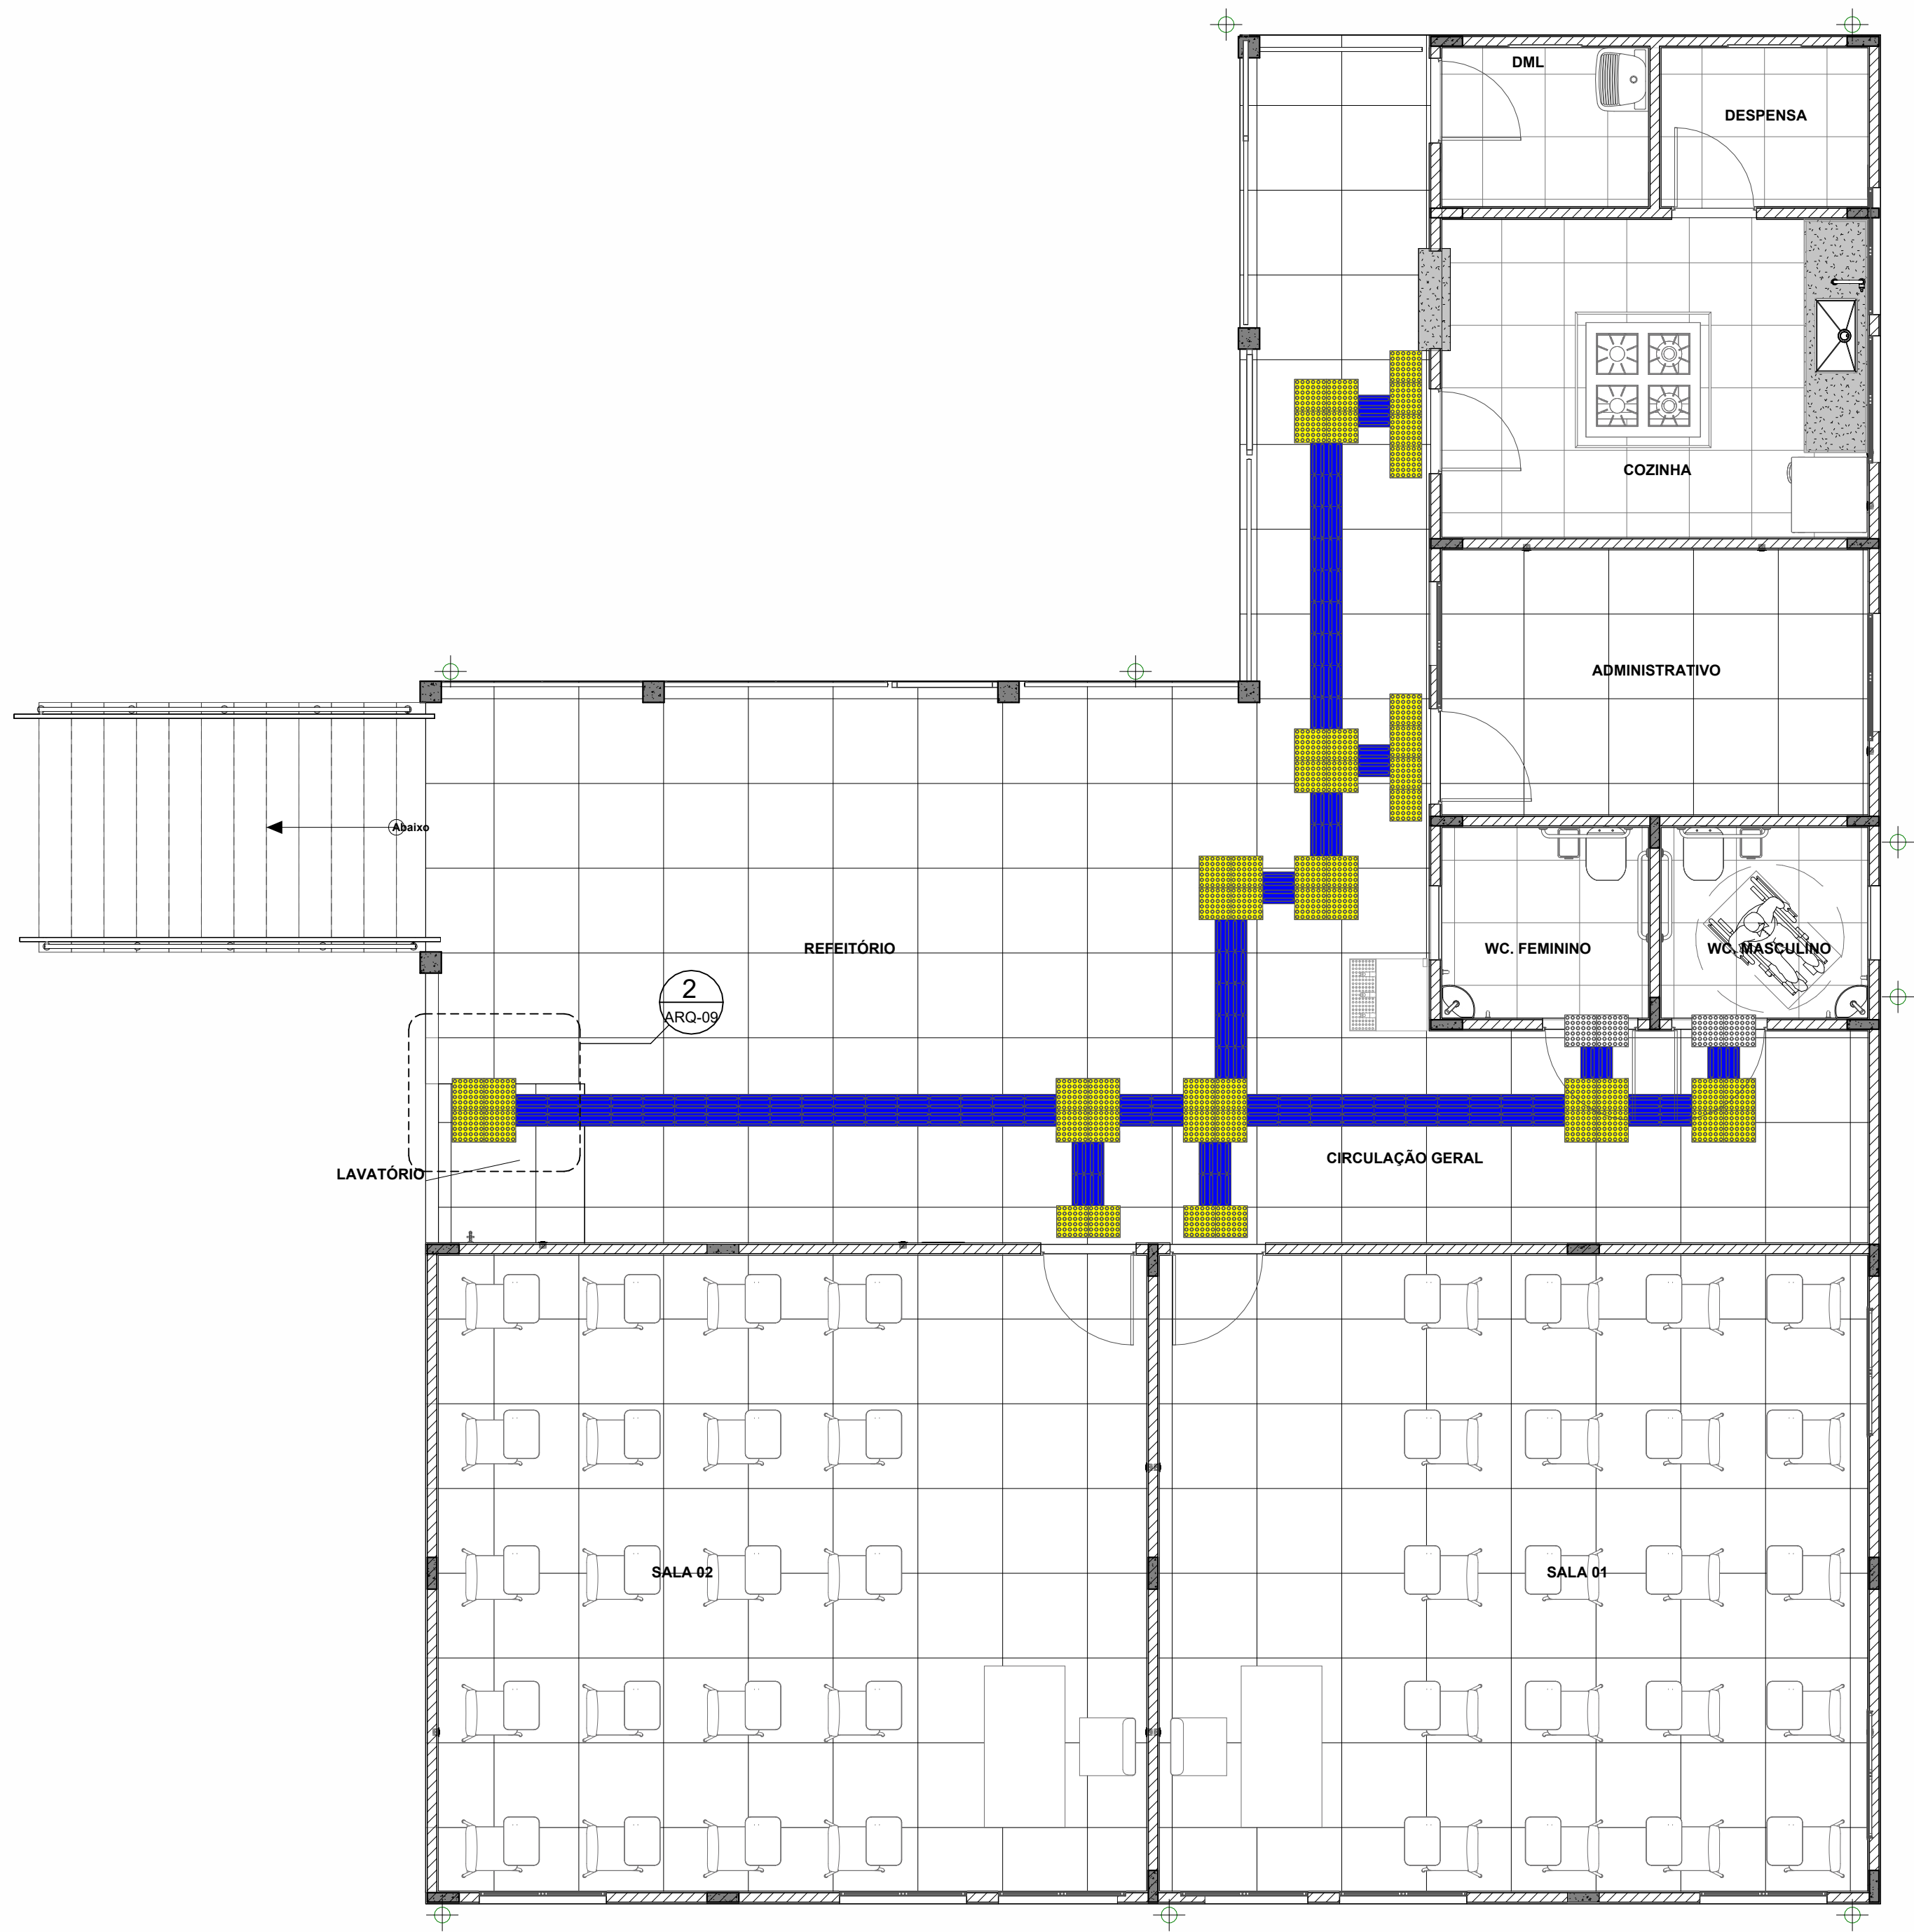

1 PAV. TÉRREO - ACESSIBILIDADE
ESC: 1 : 50

1

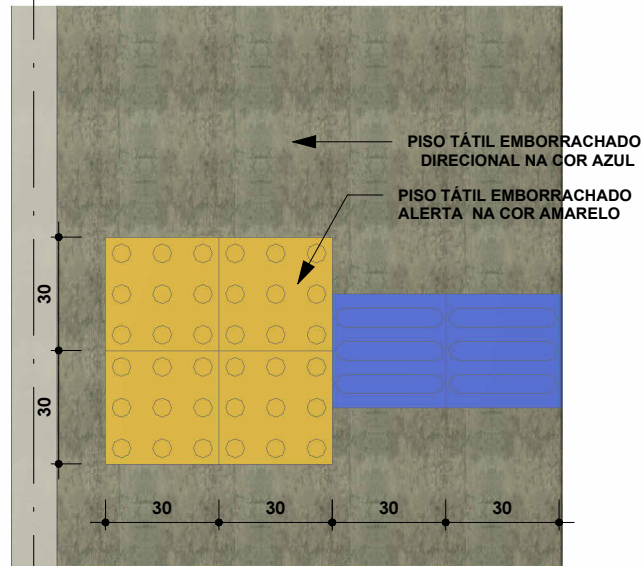

2 DETALHE - PISO TÁTIL
ESC: 1 : 20

1		QUANTIDADE - PISO TÁTIL			
QTD	DESCRIÇÃO				
51	PISO TÁTIL DIRECIONAL 40X40 EMBORRACHADO NA COR AZUL				
162	PISO TÁTIL ALERTA 40X40 EMBORRACHADO NA COR AMARELO				
EMISSÕES					
REV.	EMISSÃO	DATA	EXEC.	VERIF.	APROV.
				SECRETARIA MUNICIPAL DE PROJETOS DE DESENVOLVIMENTO	
MUNICÍPIO/ENDEREÇO:		ÁREA CONSTRUÍDA: 195,00m²		PROJETISTA: Yuri Melo Góes	
				RESPONSÁVEL TÉCNICO: CREA/CAU:	
ESCOLA NOSSA SENHORA DAS GRAÇAS - LIMÃO DE CIMA - PARINTINS - AMAZONAS					
TÍTULO: PROJETO PADRÃO - ESCOLA DE 02 SALAS					
DATA:	16/05/2025	ESCALA:	Como indicada	PRANCHA:	
ARQUIVO:	D:\ARQUITETURA\PM-PROJETOS\ESCOLA DUAS SALAS\ESCOLA DUAS SALAS NOSSA SENHORA DAS GRAÇAS LIMÃO DE CIMA.rvt				
					ARQ-09
Direitos Autorais Reservados pela Lei 9.610 de 19.02.1998					

ARQ-09