

LEGENDA DE PORTAS - PORTAS EM MADEIRA COM PINTURA				
Ref.	Dimensões (cm)	Quant.	Folhas	Abertura
PM1	82x210	9	01 FOLHA	DE ABRIR
PM2	82x210	3	01 FOLHA	DE ABRIR
PM3	82x210	3	01 FOLHA	DE ABRIR
PM4	82x210	5	01 FOLHA	DE ABRIR
PM5	60x105	8	01 FOLHA	DE ABRIR

* CORES: AZUL, AMARELO, VERDE E LARANJA - OBSERVAR AMPLIAÇÕES

LEGENDA DE PORTAS - PORTAS DE ALUMÍNIO				
Ref.	Dimensões (cm)	Quant.	Folhas	Abertura
PA1	100x210	1	01 FOLHA	DE ABRIR
PA2	80x210	2	01 FOLHA	DE ABRIR
PA3	160x210	1	02 FOLHAS	DE ABRIR
PA4	450x265	7	04 FOLHAS	DE CORRER COM BANDEIRA SUPERIOR FIXA
PA5	110x170	3	02 FOLHAS	DE ABRIR

LEGENDA DE PORTAS - PORTAS DE VIDRO				
Ref.	Dimensões (cm)	Quant.	Folhas	Abertura
PV1	185x230	2	02 FOLHAS	DE ABRIR

LEGENDA DE PORTÕES - PORTÕES METÁLICOS				
Ref.	Dimensões (cm)	Quant.	Folhas	Abertura
PF1	140x220	1	01 FOLHA	DE ABRIR
PF2	140x105	2	01 FOLHA	DE ABRIR
PO1	185x210	2	02 FOLHAS	DE ABRIR 180°
PO2	140x200	2	01 FOLHA	DE ABRIR 180°
PO3	120x200	1	01 FOLHA	DE ABRIR
PO4	312x210	1	02 FOLHAS	DE ABRIR

* PARA OS PORTÕES E GRADIS METÁLICOS - VER AMPLIAÇÃO E DETALHES ESPECÍFICOS


LEGENDA DE JANELAS - JANELAS ALUMÍNIO				
Ref.	Dimensões (cm)	Área (m²)	Quant.	h Peitoril (cm)
JA-01	70x125	0,88	1	91
JA-02	110x195	2,15	1	73
JA-03	140x195	2,73	1	73
JA-04	200x128	2,56	1	86
JA-05	210x50	1,05	1	219
JA-06	210x75	1,58	6	193
JA-07	210x100	2,10	4	169
JA-08	210x150	3,15	2	119
JA-09	70x75	0,53	3	193
JA-10	135x75	1,01	5	193
JA-11	420x50	2,10	2	219
JA-12	560x100	5,60	3	169
JA-13	60x21	0,13	2	20 / 171
JA-14	120x20	0,24	2	20 / 170

PISOS	
P1	PASSEIO DE CONCRETO DESEMPENADO COM JUNTAS PLÁSTICAS A CADA 1,20m
P2	GRANITINA COM JUNTAS PLÁSTICAS A CADA 1,00m, COR CINZA CLARO
P3	CERÂMICA 45x45cm, PEI 5, COR BRANCO GELO, ANTIDERRAPANTE
P4	CERÂMICA 60x60cm, PEI 5, COR BRANCO GELO, ANTIDERRAPANTE
P5	PISO VINÍLICO EM MANTA E=2mm (amarelo)
P5	PISO VINÍLICO EM MANTA E=2mm (Azul)
P5	PISO VINÍLICO EM MANTA E=2mm (cinza claro)
P5	PISO VINÍLICO EM MANTA E=2mm (cinza escuro)
P6	BLOCO INTERTRAVADO DE CONCRETO
P7	AREIA
P8	GRAMA / JARDIM
P9	ACABAMENTO POLIDO PARA PISO DE CONCRETO

TETO	
T1	FORRO EM FIBRA MINERAL REMOVÍVEL (1250x625x16mm) APOIADO SOBRE PERFIL METÁLICO T=1" INVERTIDO 24mm
T2	FORRO DE GESSO ACARTONADO
T3	PINTURA PVA SOB LAJE COR BRANCO NEVE


PAREDE	
INTERNAS	
I1	PINTURA ACRÍLICA COR MARFIM SOBRE MASSA CORRIDA
I2	PINTURA EPÓXI LARANJA ATÉ H=0,90m, RODAPIO DE MADEIRA PINTADO NA COR BRANCA H=10cm E PINTURA ACRÍLICA COR BRANCO GELO
I3	PINTURA EPÓXI VERDE ATÉ H=0,90m, RODAPIO DE MADEIRA PINTADO NA COR BRANCA H=10cm E PINTURA ACRÍLICA COR BRANCO GELO
I4	CERÂMICA 30x40cm, COR BRANCO GELO, DO PISO AO TETO
I5	CERÂMICA 30x40cm, COR BRANCO GELO, FAIXA CERÂMICA 10x10cm (VERMELHA E AZUL) E PINTURA ACRÍLICA COR BRANCO GELO (VER AMPLIAÇÕES)
I6	CERÂMICA 30x40cm, COR BRANCO GELO, ATÉ H=1,50m
I7	CERÂMICA AMARELA 10x10cm ATÉ H=0,90m, FAIXA CERÂMICA BRANCA 10x10cm E PINTURA ACRÍLICA COR BRANCO GELO
I8	PINTURA ACRÍLICA COR BRANCO GELO COM FAIXA INFERIOR COR CINZA ATÉ H=0,50m
EXTERNAS	
E1	PINTURA ACRÍLICA COR BRANCO GELO COM FAIXA INFERIOR COR CINZA ATÉ H=0,50m
E2	PINTURA ACRÍLICA COR CINZA
E3	PINTURA ACRÍLICA COR AZUL
E4	PINTURA ACRÍLICA COR VERMELHA
E5	PINTURA ACRÍLICA COR BRANCO GELO

LEGENDA PAREDES	
	TUOLO - CERÂMICO 14x19x39 - espessura 23cm
	TUOLO - CERÂMICO 9x19x39 - espessura 15cm

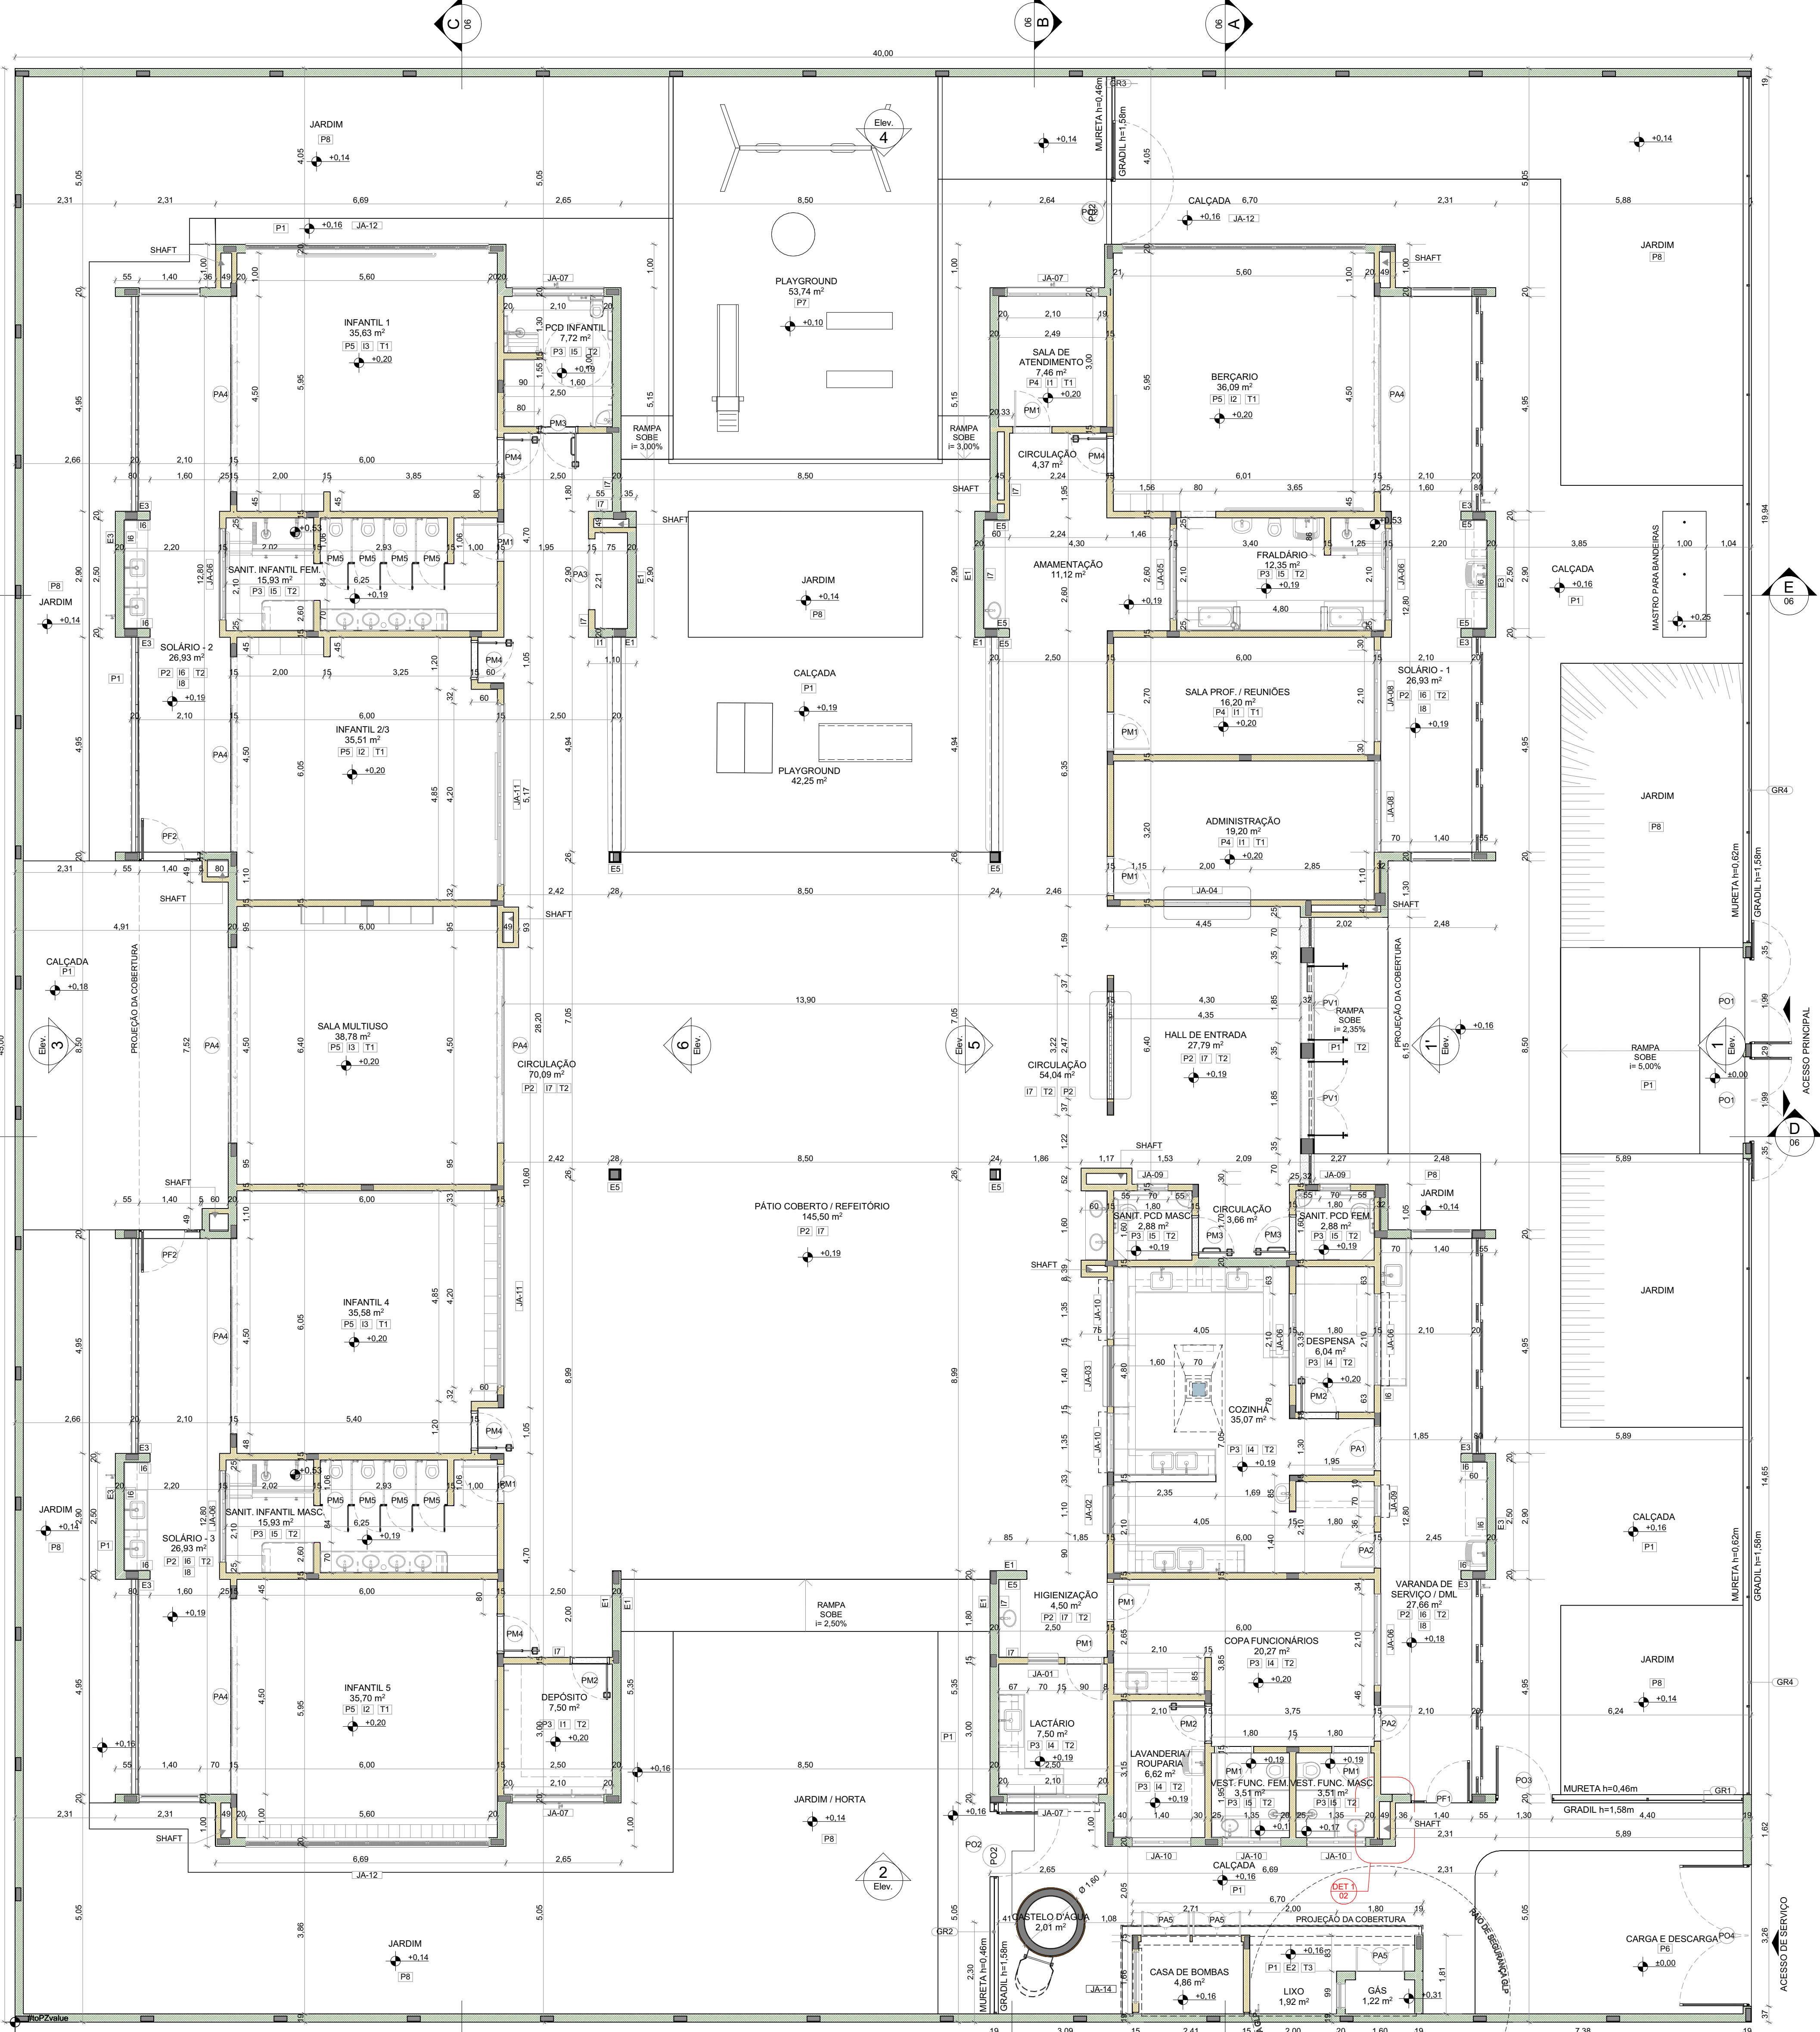

1 PLANTA BAIXA
ESCALA 1:75

NOTAS			
- MEDIDAS E NÍVEIS EM METROS; - VERIFICAR POSIÇÃO EXATOS PILARES NO PROJETO ESTRUTURAL; - VERIFICAR DETALHES CONSTRUTIVOS PERTINENTES NAS PRANCHAS DE DETALHAMENTO; - EM CASO DE CONFLITO DE INFORMAÇÕES ENTRE O PROJETO GRÁFICO E O MEMORIAL DESCRITIVO, PREVALECE A INFORMAÇÃO CONTIDA NOS DESENHOS; - ALTERAÇÕES NESTE PROJETO SOMENTE COM AUTORIZAÇÃO EXPRESSA DO FNDE			
REFERÊNCIAS:			
- PLANILHA DE QUANTITATIVOS - MEMORIAL DESCRITIVO E ESPECIFICAÇÕES TÉCNICAS			
LEGENDA			
	INDICAÇÃO NÍVEIS PLANTA E CORTE		INDICAÇÃO DE VISTAS
	INDICAÇÃO DE CORTES		ESPECIFICAÇÃO DE MATERIAS DE PISO
	INDICAÇÃO DE FACHADAS		ESPECIFICAÇÃO DE MATERIAS DE PAREDE INTERNA E EXTERNA
	INDICAÇÃO DE PORTAS E JANELAS		ESPECIFICAÇÃO DE MATERIAS DE TETO
	INDICAÇÃO DE DETALHES		

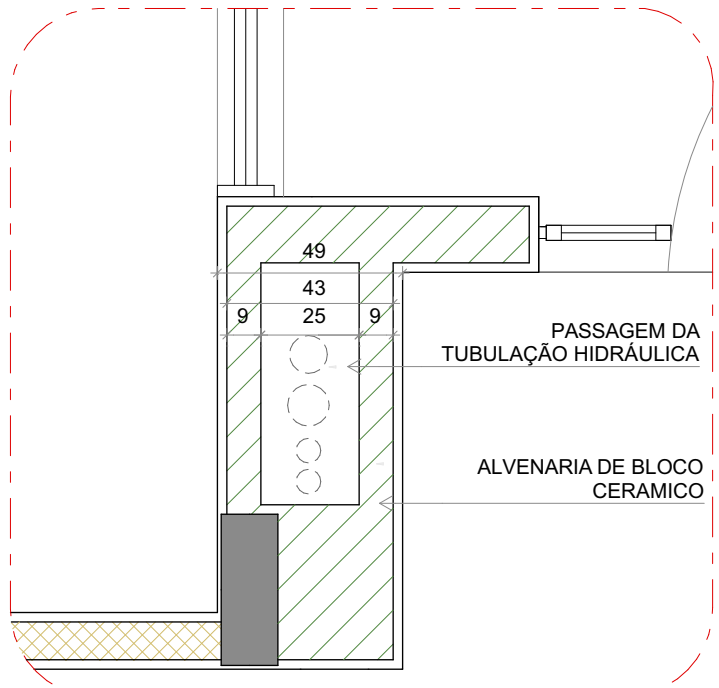

2 DETALHE 1: SHAFT HIDRÁULICA
ESCALA 1:20

03	JANEIRO/2025	Revisão do Projeto Arquitetônico Creche e Pré-Escola Tipo 2 Modelo Padrão FNDE em metodologia Building Information Modeling Atenção para atender a NBR 9050:2020; Alteração da dimensão do terreno para 45 x 40m, com ampliação do pátio central. Atenção da região do pátio de serviço para incluir casa de bombas. Atenção da layout dos ambientes: Varanda de serviço, cozinha, copa de funcionários, roupaeta, lavanderia, embelezamento, Vestiário e sanitários infantis.
02	JANEIRO/2017	Atualização a NBR 9050:2015; Atenção: quadro de áreas, sanitários infantis 1 e 2, altura da platibanda, mobiliário e equipamento, altura da cerâmica nos sanitários, cor dos portões dos solários e altura da porta PA4. Atenção dos doçhos higiênicos e esvaziadores pré-escova. Retirada do chape de aço abaixo da platibanda.
01	AGOSTO/2016	Alteração das paredes - shafts para tubulação hidráulica e detalhamento; alteração da altura da platibanda.
Nº	DATA	DESCRIÇÃO

CONTROLE DE REVISÕES

PROJETO PADRÃO - FNDE	
PROPRIETÁRIO:	
ENDEREÇO:	
MUNICÍPIO - UF:	
PROPRIETÁRIO:	
RESP. TÉCNICO:	CAU / CREA
AUTOR DO PROJETO:	CAU / CREA
APROVAÇÕES	CAU / CREA
	PREFEITURA / RA

OBSERVAÇÕES:			
CRECHE PRÉ-ESCOLA TIPO 2 PROJETO DE ARQUITETURA			
COORDENAÇÃO	PLANTA BAIXA		ARQ
CGEST - Coordenação Geral de Infraestrutura Educacional			
REVISÃO	R.00	ESCALA	1:75, 1:20
R.01	R.03	PRANCHAS	
R.02			
FORMATO	(1189x864)	DATA EMISSÃO	JAN/2025
02/36			