

REF.	PM1	PM2	PM3	PM4	PM5
Quant.	9	3	3	5	8
Dimensões (cm)	82x210	82x210	82x210	82x210	60x105
Grupo da Esquadria	PORTA DE MADEIRA	PORTA DE MADEIRA	PORTA DE MADEIRA	PORTA DE MADEIRA	PORTA DE MADEIRA
Tipo	DE ABRIR	DE ABRIR	DE ABRIR	DE ABRIR	DE ABRIR
Descrição	COM CHAPA METÁLICA	COM VENEZIANA	COM CHAPA E BARRA METÁLICA	COM VISOR DE VIDRO E CHAPA METÁLICA	COM REVESTIMENTO EM LAMINADO MELAMÍNICO
Tipo de Vidro	-	-	-	TEMPERADO INCOLOR 6mm VISOR	-
Soleira/Petitoril	SOLEIRA EM GRANITO CINZA ANDORINHA E=2cm	SOLEIRA EM GRANITO CINZA ANDORINHA E=2cm	SOLEIRA EM GRANITO CINZA ANDORINHA E=2cm	SOLEIRA EM GRANITO CINZA ANDORINHA E=2cm	-
GUARNIÇÃO EM MADEIRA 5 x 1 cm COM PINTURA ESMALTE COR BRANCO GELO FOLHA DE PORTA COM PINTURA ESMALTE COR PLATINA CONJUNTO FECHADURA E MACANETA ACABAMENTO CROMADO ACETINADO CHAPA METÁLICA RESISTENTE A IMPACTOS EM AMBOS OS LADOS SOLEIRA EM GRANITO GUARNIÇÃO EM MADEIRA COM PINTURA ESMALTE COR BRANCO GELO ALVENARIA PLANTA BAIXA GUARNIÇÃO EM MADEIRA 5 x 1 cm COM PINTURA ESMALTE COR BRANCO GELO FOLHA DE PORTA COM PINTURA ESMALTE COR PLATINA CONJUNTO FECHADURA E MACANETA ACABAMENTO CROMADO ACETINADO MOLDURA EM MADEIRA 5 x 1 cm COM PINTURA ESMALTE COR BRANCO GELO VENEZIANA DE MADEIRA PARA VENTILAÇÃO SOLEIRA EM GRANITO GUARNIÇÃO EM MADEIRA COM PINTURA ESMALTE COR BRANCO GELO ALVENARIA PLANTA BAIXA GUARNIÇÃO EM MADEIRA 5 x 1 cm COM PINTURA ESMALTE COR BRANCO GELO FOLHA DE PORTA COM PINTURA ESMALTE COR PLATINA CONJUNTO FECHADURA E MACANETA ACABAMENTO CROMADO ACETINADO BARRA DE APOIO PARA PCD EM AÇO INOX POLIDO CHAPA METÁLICA RESISTENTE A IMPACTOS EM AMBOS OS LADOS SOLEIRA EM GRANITO GUARNIÇÃO EM MADEIRA COM PINTURA ESMALTE COR BRANCO GELO ALVENARIA PLANTA BAIXA GUARNIÇÃO EM MADEIRA 5 x 1 cm COM PINTURA ESMALTE COR BRANCO GELO MOLDURA EM MADEIRA 3 x 1 cm COM PINTURA ESMALTE COR BRANCO GELO CONJUNTO FECHADURA E MACANETA ACABAMENTO CROMADO ACETINADO VISOR DE VIDRO TEMPERADO INCOLOR 6mm FOLHA DE PORTA COM PINTURA ESMALTE COR PLATINA CHAPA METÁLICA RESISTENTE A IMPACTOS EM AMBOS OS LADOS SOLEIRA EM GRANITO GUARNIÇÃO EM MADEIRA COM PINTURA ESMALTE COR BRANCO GELO ALVENARIA PLANTA BAIXA PORTA EM COMPENSADO DE MADEIRA E=2cm REVESTIDA COM LAMINADO MELAMÍNICO NAS CORES: AMARELA, VERDE, LARANJA E AZUL* DOBRADIÇAS CROMADAS MARCO DA PORTA PERFIL DE ALUMÍNIO NATURAL FOSCO ELEMENTO DE FIXAÇÃO CROMADO DIVISÓRIA DE GRANITO CINZA ANDORINHA ESPESSURA 2cm TARJETA METÁLICA TIPO LIVRE-OcupADO ACABAMENTO CROMADO ELEMENTO DE FIXAÇÃO CROMADO PERFIL DE ALUMÍNIO DIVISÓRIA DE GRANITO VISTA CORTE PLANTA BAIXA *CADA PORTA RECEBERÁ UMA COR DIFERENTE. OBSERVAR A VARIAÇÃO DE CORES PROPOSTA NAS AMPLIAÇÕES					

NOTAS

- MEDIDAS E NÍVEIS EM METROS;
- VERIFICAR POSIÇÃO EXATOS DOS PILARES NO PROJETO ESTRUTURAL;
- VERIFICAR DETALHES CONSTRUTIVOS PERTINENTES NAS PRANCHAS DE DETALHAMENTO;
- EM CASO DE CONFLITO DE INFORMAÇÕES ENTRE O PROJETO GRÁFICO E O MEMORIAL DESCRITIVO, PREVALECE A INFORMAÇÃO CONTIDA NOS DESENHOS;
- ALTERAÇÕES NESTE PROJETO SOMENTE COM AUTORIZAÇÃO EXPRESSA DO FNDE

REFERÊNCIAS:

- PLANILHA DE QUANTITATIVOS
- MEMORIAL DESCRITIVO E ESPECIFICAÇÕES TÉCNICAS


LEGENDA			
	INDICAÇÃO NÍVEIS PLANTA E CORTE		INDICAÇÃO DE VISTAS
	INDICAÇÃO DE CORTES		ESPECIFICAÇÃO DE MATERIAIS DE PISO
	INDICAÇÃO DE FACHADAS		ESPECIFICAÇÃO DE MATERIAIS DE PAREDE INTERNA E EXTERNA
	INDICAÇÃO DE PORTAS E JANELAS		ESPECIFICAÇÃO DE MATERIAIS DE TETO
	INDICAÇÃO DE DETALHES		

LEGENDA DE PORTAS - PORTAS EM MADEIRA COM PINTURA					
Ref.	Dimensões (cm)	Quant.	Folhas	Abertura	Descrição
PM1	82x210	9	01 FOLHA	DE ABRIR	COM CHAPA METÁLICA
PM2	82x210	3	01 FOLHA	DE ABRIR	COM VENEZIANA
PM3	82x210	3	01 FOLHA	DE ABRIR	COM CHAPA E BARRA METÁLICA
PM4	82x210	5	01 FOLHA	DE ABRIR	COM VISOR DE VIDRO E CHAPA METÁLICA
PM5	60x105	8	01 FOLHA	DE ABRIR	COM REVESTIMENTO EM LAMINADO MELAMÍNICO

LEGENDA DE PORTÕES - PORTÕES METÁLICOS					
Ref.	Dimensões (cm)	Quant.	Folhas	Abertura	Descrição
PF1	140x220	1	01 FOLHA	DE ABRIR	COM CHAPA METÁLICA
PF2	140x105	2	01 FOLHA	DE ABRIR	COM CHAPA METÁLICA

03	JANEIRO/ 2025	Revisão do Projeto Arquitetônico Creche e Pré-Escola Tipo 2 Modelo Padrão FNDE em metodologia Building Information Modeling. Alteração para atender a NBR 9050/2020: Alteração da dimensão do terreno para 45 x 40m, com ampliação do pátio central. Alteração da região do pátio de serviço para incluir casa de bombas. Alteração de layout dos ambientes: Varanda de serviço, cozinha, copa de funcionários, rouparia, lavanderia, amamentação, fraldário e sanitários infantis.
02	JANEIRO/ 2017	Atendimento à NBR 9050/ 2015; Alteração: quadro de áreas, sanitários infantis 1 e 2, altura da platibanda, mobiliário e equipamento, altura da cerâmica nos sanitários, cor dos portões dos solários e altura da porta PA4; Acréscimo das duchas higiênicas e escaninhos pré-escola, Retirada da chapa de aço abaixo da platibanda.
01	AGOSTO/ 2016	Alteração das paredes - shafts para tubulação hidráulica e detalhamento; alteração da altura da platibanda.
Nº	DATA	DESCRIÇÃO
CONTROLE DE REVISÕES		

REF.	PF1	PF2
Quant.	1	2
Dimensões (cm)	140x220	140x105
Grupo da Esquadria	PORTÃO METÁLICO	PORTÃO METÁLICO
Tipo	DE ABRIR	DE ABRIR
Descrição	COM CHAPA METÁLICA	COM CHAPA METÁLICA
CHAPA DE AÇO CARBONO PERFURADA, GALVANIZADA E SOLDADA NO PERFIL METÁLICO E=1,5mm. ACABAMENTO: TINTA ESMALTE AMARELO OURO TRINCO E FERROLHO EM FERRO PINTADO COM TINTA ESMALTE NA COR AMARELO OURO BARRA CHATA EM AÇO GALVANIZADO (5x5cm) PINTADA COM TINTA ESMALTE NA COR AMARELO OURO DOBRADIÇA EM CHAPA COM PARAFUSO PINTADA COM TINTA ESMALTE NA COR AMARELO OURO ESTRUTURA METÁLICA PARA PORTÃO (5x5cm) CHAPA DE AÇO PERFURADA PLANTA BAIXA TRINCO E FERROLHO EM FERRO PINTADO COM TINTA ESMALTE NA COR AMARELO OURO CHAPA DE AÇO CARBONO PERFURADA, GALVANIZADA E SOLDADA NO PERFIL METÁLICO E=1,5mm. ACABAMENTO: TINTA ESMALTE AMARELO OURO BARRA CHATA EM AÇO GALVANIZADO (5x5cm) PINTADA COM TINTA ESMALTE NA COR AMARELO OURO DOBRADIÇA EM CHAPA COM PARAFUSO PINTADA COM TINTA ESMALTE NA COR AMARELO OURO ESTRUTURA METÁLICA PARA PORTÃO (5x5cm) CHAPA DE AÇO PERFURADA PLANTA BAIXA		

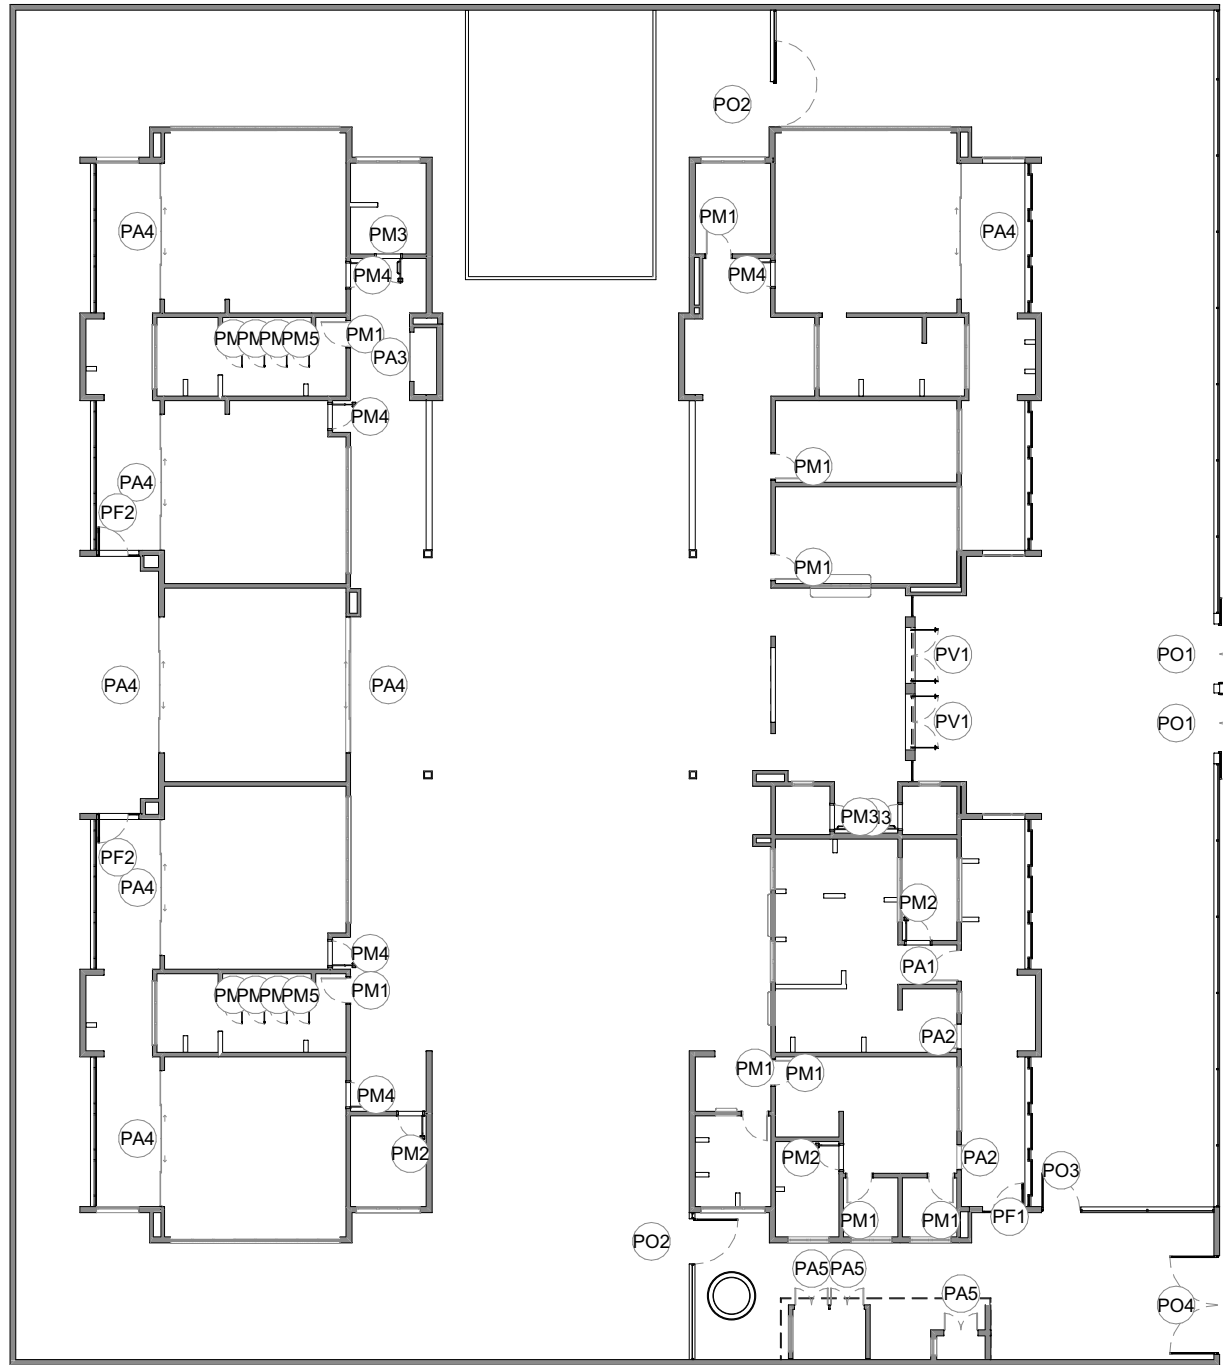

5 MAPA DE ESQUADRIAS - PORTAS
ESCALA 1:250

MINISTÉRIO DA EDUCAÇÃO

PROJETO PADRÃO - FNDE

PROPRIETÁRIO:

ENDEREÇO:

MUNICÍPIO - UF:

PROPRIETÁRIO:

RESP. TÉCNICO: CAU / CREA

AUTOR DO PROJETO: CAU / CREA

APROVAÇÕES

CAU / CREA

PREFEITURA / RA

OBSERVAÇÕES:

CRECHE PRÉ-ESCOLA TIPO 2

PROJETO DE ARQUITETURA

COORDENAÇÃO

CGEST - Coordenação Geral de Infraestrutura Educacional

DETALHAMENTO DE ESQUADRIAS - PORTAS

REVISÃO

R.00 R.03

R.01 R.02

ESCALA

1:25, 1:250

DATA EMISSÃO

JAN/2025

PRANCHA

12/36

ARQ