



|                    |                                           |                                           |
|--------------------|-------------------------------------------|-------------------------------------------|
| REF.               | JA-11                                     | JA-12                                     |
| Dimensões (cm)     | 420x50                                    | 560x100                                   |
| h do peitoril (cm) | 219                                       | 169                                       |
| Grupo da Esquadria | JANELA DE ALUMÍNIO                        | JANELA DE ALUMÍNIO                        |
| Tipo               | MAXIM-AR                                  | MAXIM-AR                                  |
| Tipo de Vidro      | TEMPERADO INCOLOR 6mm                     | TEMPERADO INCOLOR 6mm                     |
| Descrição          |                                           |                                           |
| Peitoril           | PEITORIL EM GRANITO CINZA ANDORINHA E=2cm | PEITORIL EM GRANITO CINZA ANDORINHA E=2cm |
| Elevação           |                                           |                                           |
| Planta Baixa       |                                           |                                           |
| Corte Padrão       | Ver Corte Padrão 3                        | Ver Corte Padrão 5                        |
| Quant.             | 2                                         | 3                                         |


|                    |                       |                       |
|--------------------|-----------------------|-----------------------|
| REF.               | JA-13                 | JA-14                 |
| Dimensões (cm)     | 60x21                 | 120x20                |
| h do peitoril (cm) | 20 / 171              | 20 / 170              |
| Grupo da Esquadria | JANELA DE ALUMÍNIO    | JANELA DE ALUMÍNIO    |
| Tipo               | FIXA                  | FIXA                  |
| Tipo de Vidro      | TELA DE NYLON EXTERNA | TELA DE NYLON EXTERNA |
| Descrição          |                       |                       |
| Peitoril           | -                     | -                     |
| Elevação           |                       |                       |
| Planta Baixa       |                       |                       |
| Corte Padrão       | Ver Detalhe 1         | Ver Detalhe 1         |
| Quant.             | 2                     | 2                     |

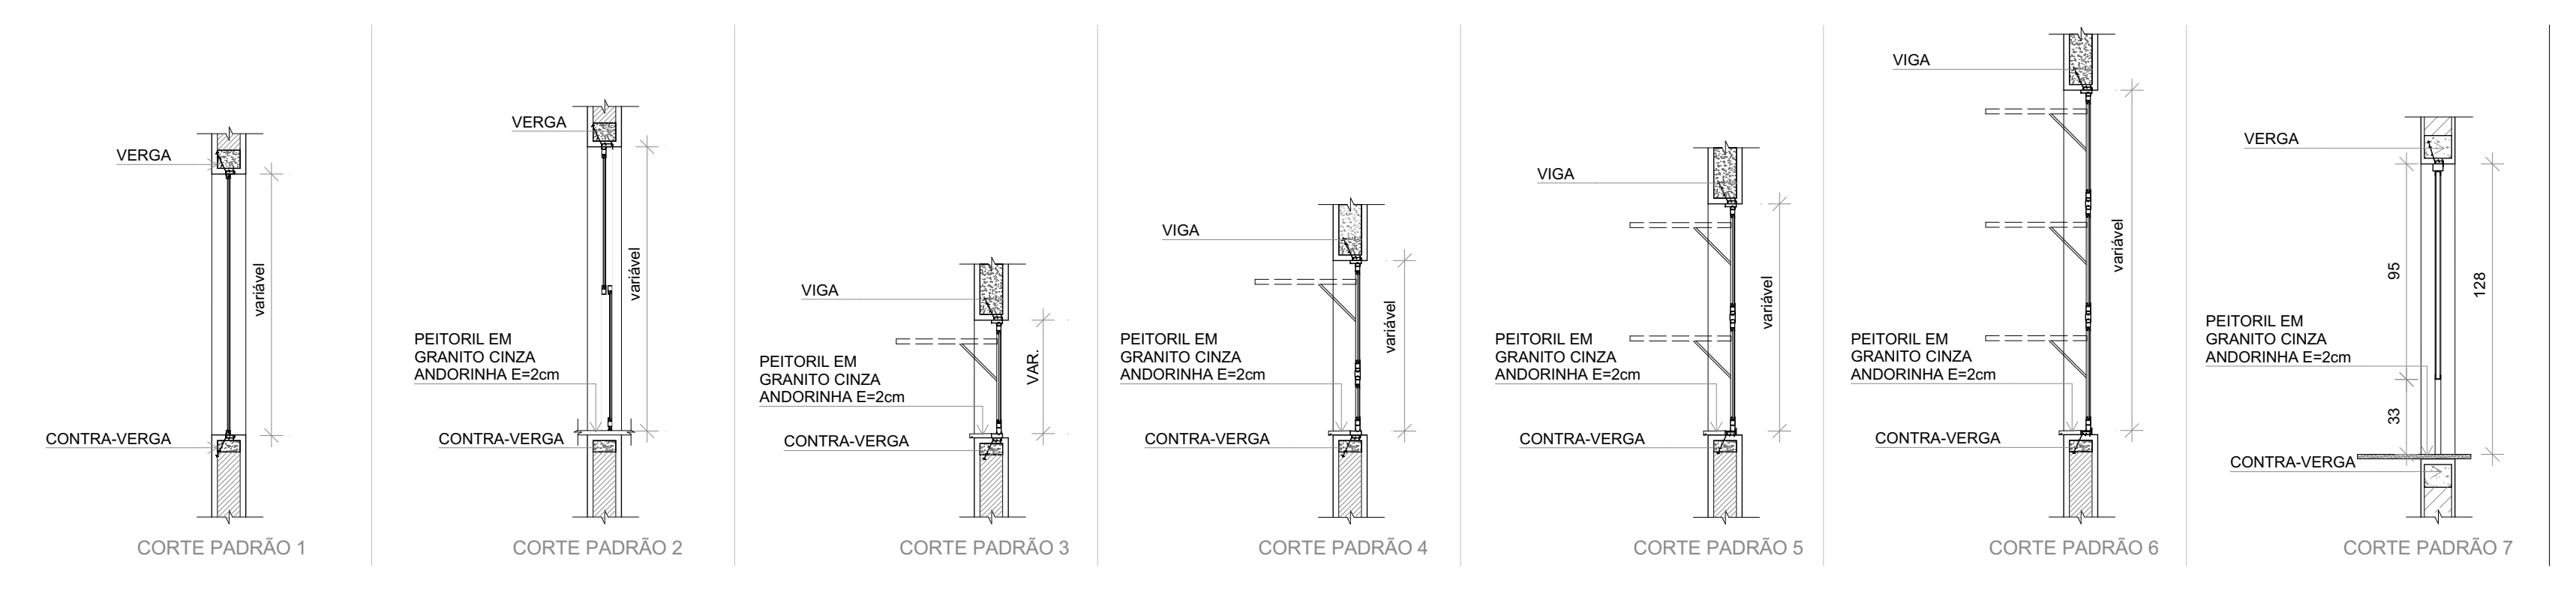


4 CORTES PADRÕES - JANELAS DE ALUMÍNIO  
ESCALA1:25

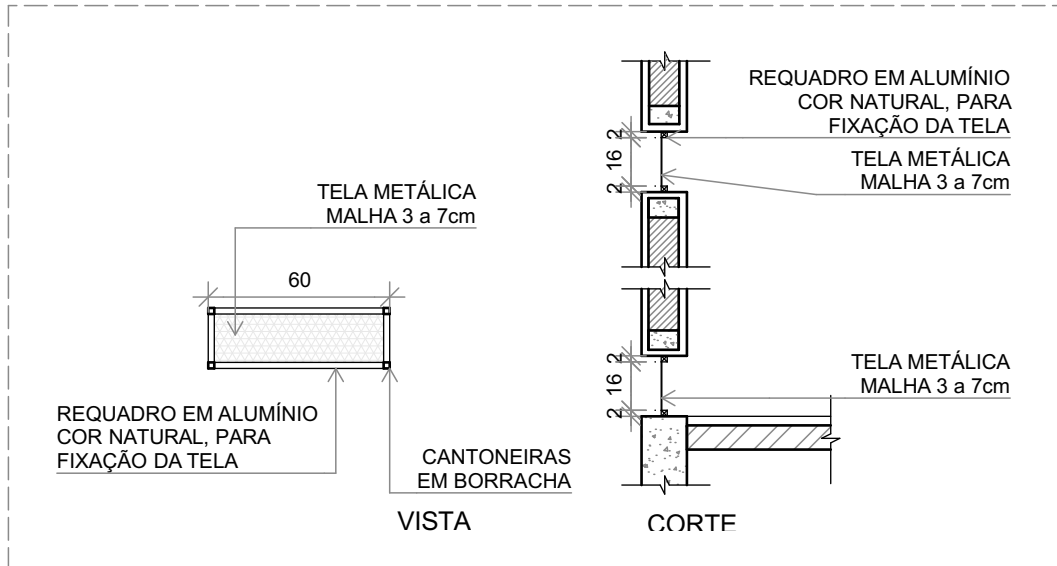

5 DETALHE 1: TELA DE VENTILAÇÃO - GÁS  
ESCALA1:25

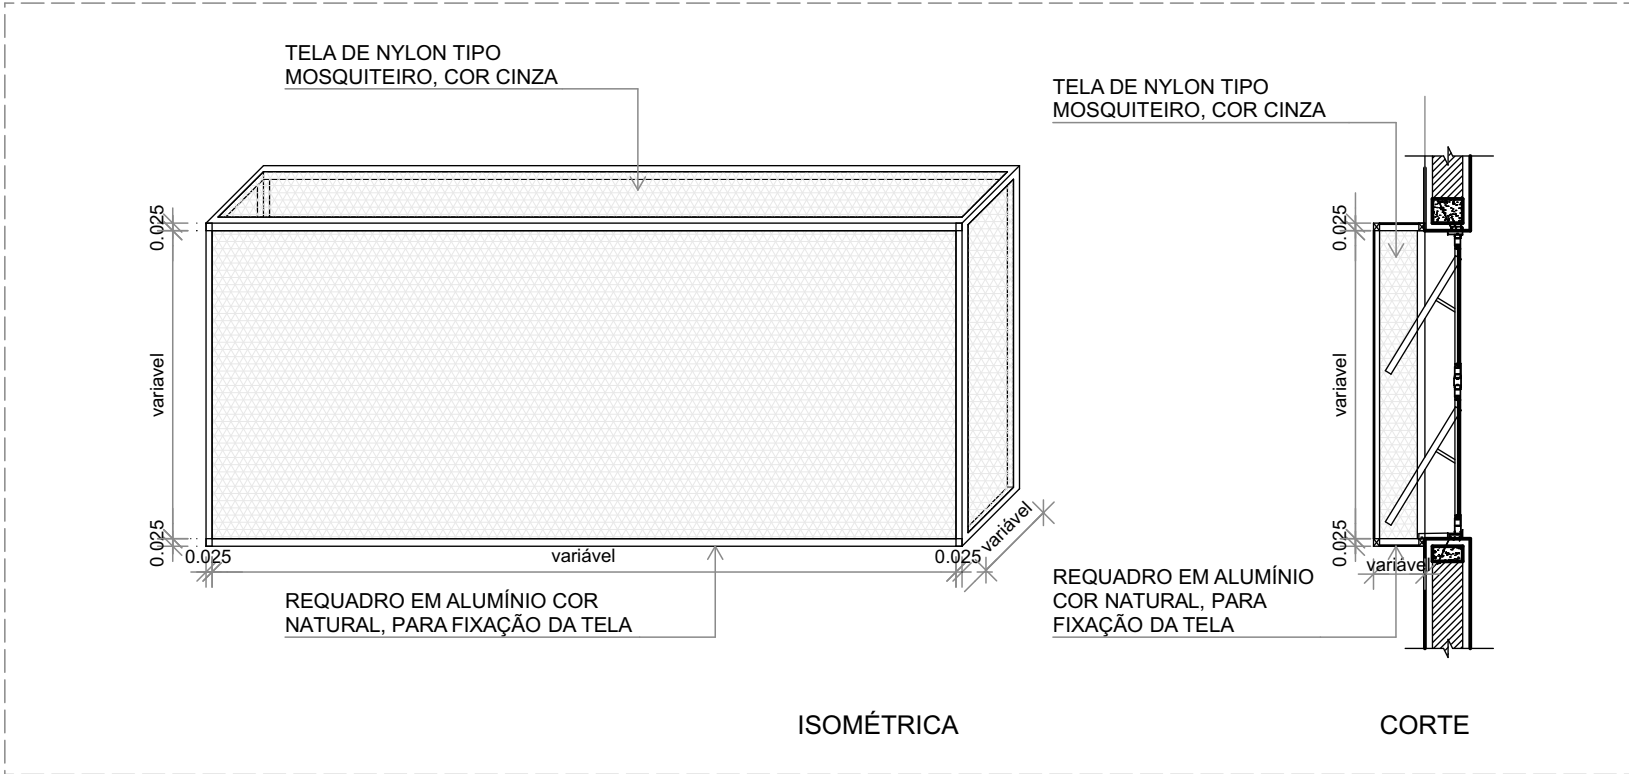

6 DETALHE 2: TELA DE PROTEÇÃO DAS ESQUADRIAS  
ESCALA1:25

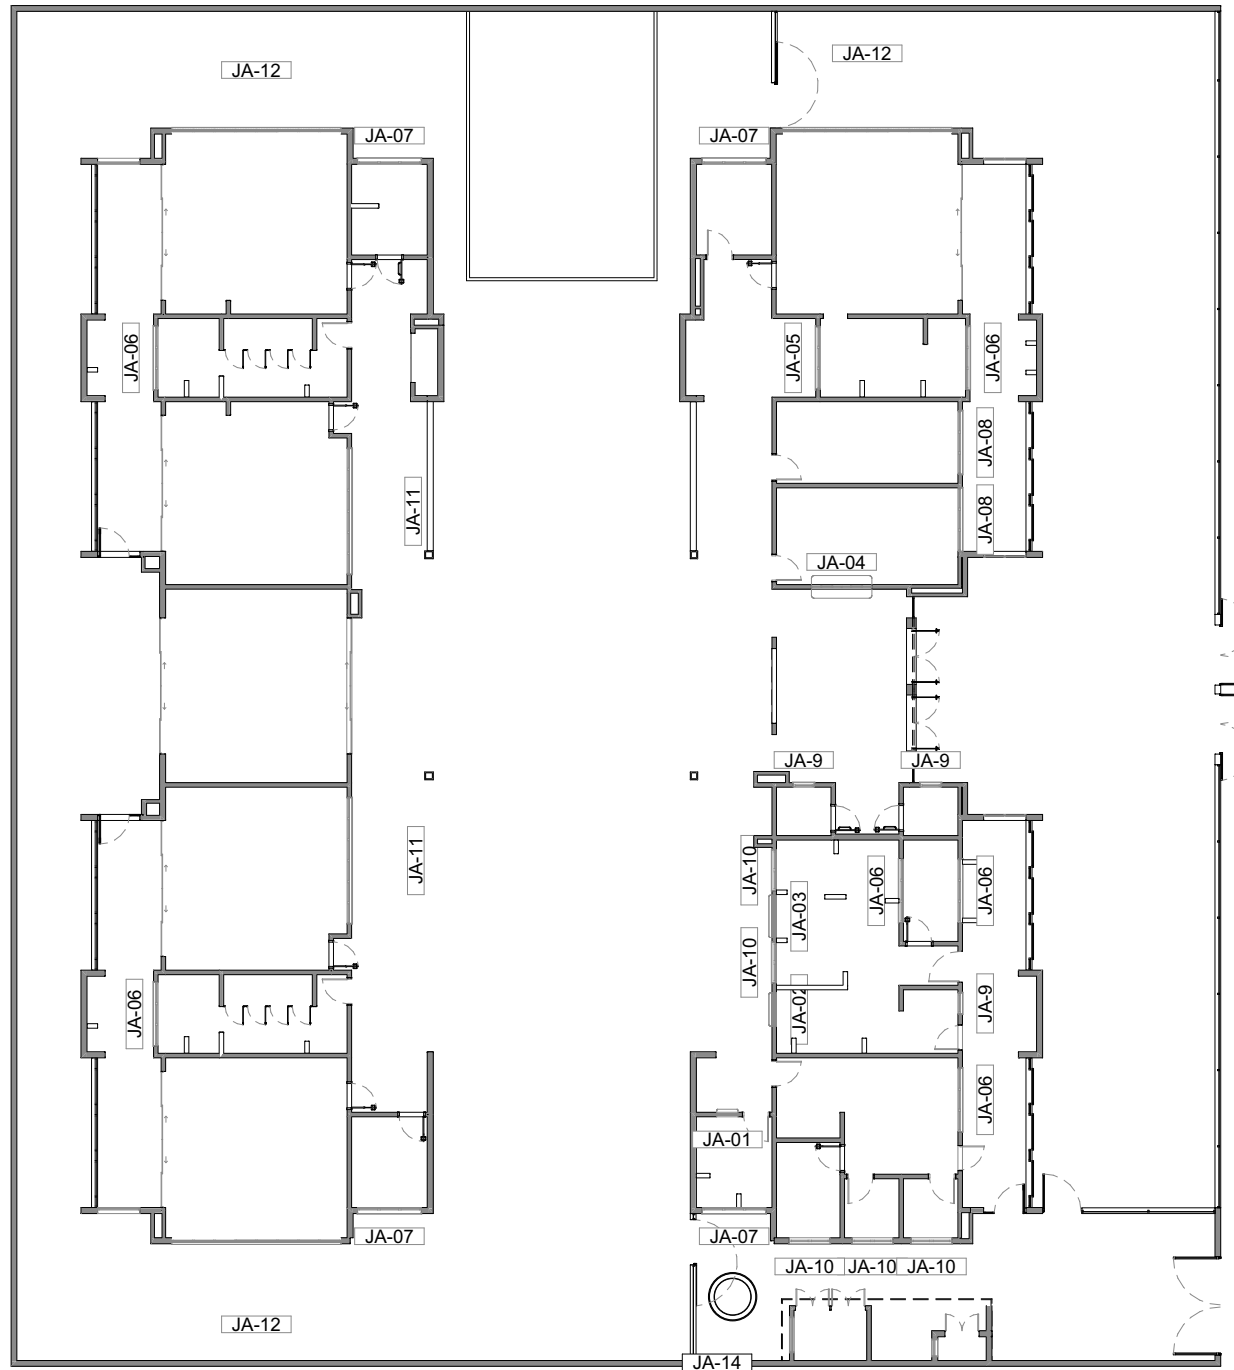

1 MAPA DE ESQUADRIAS - JANELAS  
ESCALA1:250

|   |                                 |  |                                                        |
|---|---------------------------------|--|--------------------------------------------------------|
| NOTAS   |                                 |  |                                                        |
| - MEDIDAS E NÍVEIS EM METROS;<br>- VERIFICAR POSIÇÃO EXATOS DOS PILARES NO PROJETO ESTRUTURAL;<br>- VERIFICAR DETALHES CONSTRUTIVOS PERTINENTES NAS PRANCHAS DE DETALHAMENTO;<br>- EM CASO DE CONFLITO DE INFORMAÇÕES ENTRE O PROJETO GRÁFICO E O MEMORIAL DESCRITIVO, PREVALECE A INFORMAÇÃO CONTIDA NOS DESENHOS;<br>- ALTERAÇÕES NESTE PROJETO SOMENTE COM AUTORIZAÇÃO EXPRESSA DO FNDE |                                 |  |                                                        |
| REFERENCIAIS:   |                                 |  |                                                        |
| - PLANILHA DE QUANTITATIVOS<br>- MEMORIAL DESCRITIVO E ESPECIFICAÇÕES TÉCNICAS   |                                 |  |                                                        |
| LEGENDA   |                                 |  |                                                        |
|   | INDICAÇÃO NÍVEIS PLANTA E CORTE |  | INDICAÇÃO DE VISTAS                                    |
|   | INDICAÇÃO DE CORTES             |  | ESPECIFICAÇÃO DE MATERIAIS DE PISO                     |
|   | INDICAÇÃO DE FACHADAS           |  | ESPECIFICAÇÃO DE MATERIAIS DE PAREDE INTERNA E EXTERNA |
|   | INDICAÇÃO DE PORTAS E JANELAS   |  | ESPECIFICAÇÃO DE MATERIAIS DE TETO                     |
|   | INDICAÇÃO DE DETALHES           |  |                                                        |

| LEGENDA DE JANELAS - JANELAS ALUMÍNIO |                |           |        |                 |            |                      |
|---------------------------------------|----------------|-----------|--------|-----------------|------------|----------------------|
| Ref.                                  | Dimensões (cm) | Área (m²) | Quant. | h Peitoril (cm) | Abertura   | Descrição            |
| JA-01                                 | 70x125         | 0,88      | 1      | 91              | GUILHOTINA | COM TELA MOSQUITEIRA |
| JA-02                                 | 110x195        | 2,15      | 1      | 73              | GUILHOTINA | COM TELA MOSQUITEIRA |
| JA-03                                 | 140x195        | 2,73      | 1      | 73              | GUILHOTINA | COM TELA MOSQUITEIRA |
| JA-04                                 | 200x128        | 2,56      | 1      | 86              | FIXA       |                      |
| JA-05                                 | 210x50         | 1,05      | 1      | 219             | MAXIM-AR   |                      |
| JA-06                                 | 210x75         | 1,58      | 6      | 193             | MAXIM-AR   |                      |
| JA-07                                 | 210x100        | 2,10      | 4      | 169             | MAXIM-AR   |                      |
| JA-08                                 | 210x150        | 3,15      | 2      | 119             | MAXIM-AR   |                      |
| JA-09                                 | 70x75          | 0,53      | 3      | 193             | MAXIM-AR   |                      |
| JA-10                                 | 135x75         | 1,01      | 5      | 193             | MAXIM-AR   |                      |
| JA-11                                 | 420x50         | 2,10      | 2      | 219             | MAXIM-AR   |                      |
| JA-12                                 | 560x100        | 5,60      | 3      | 169             | MAXIM-AR   |                      |
| JA-13                                 | 60x21          | 0,13      | 2      | 20 / 171        | FIXA       |                      |
| JA-14                                 | 120x20         | 0,24      | 2      | 20 / 170        | FIXA       |                      |

|    |               |   |
|----|---------------|---|
| 03 | JANEIRO/ 2025 | Revisão do Projeto Arquitetônico Creche e Pré-Escola Tipo 2 Modelo Padrão FNDE em metodologia Building Information Modeling.<br>Alteração para atender a NBR 9050/2020:<br>Alteração da dimensão do terreno para 45 x 40m, com ampliação do pátio central.<br>Alteração da região do pátio de serviço para incluir casa de bombas.<br>Alteração de layout dos ambientes: Varanda de serviço, cozinha, copa de funcionários, rouparia, lavanderia, amamentação, fraldário e sanitários infantis. |
| 02 | JANEIRO/ 2017 | Atendimento à NBR 9050/ 2015.<br>Alteração: quadro de áreas, sanitários infantis 1 e 2, altura da platibanda, mobiliário e equipamento, altura da cerâmica nos sanitários, cor dos portões dos solários e altura da porta P44.<br>Acréscimo das duchas higiênicas e escaninhos pré-escola. Retirada da chapa de aço abaixo da platibanda.   |
| 01 | AGOSTO/ 2016  | Alteração das paredes - shafts para tubulação hidráulica e detalhamento; alteração da altura da platibanda.   |
| N° | DATA          | DESCRIÇÃO   |

CONTROLE DE REVISÕES

|                                                                                       |                                      |                           |     |          |
|---------------------------------------------------------------------------------------|--------------------------------------|---------------------------|-----|----------|
|  |                                      | MINISTÉRIO DA<br>EDUCAÇÃO |     |          |
| PROJETO PADRÃO - FNDE                                                                 |                                      |                           |     |          |
| PROPRIETÁRIO:                                                                         |                                      |                           |     |          |
| ENDEREÇO:                                                                             |                                      |                           |     |          |
| MUNICÍPIO - UF:                                                                       |                                      |                           |     |          |
| PROPRIETÁRIO:                                                                         |                                      |                           |     |          |
| RESP. TÉCNICO:                                                                        |                                      | CAU / CREA                |     |          |
| AUTOR DO PROJETO:                                                                     |                                      | CAU / CREA                |     |          |
| APROVAÇÕES                                                                            |                                      | CAU / CREA                |     |          |
|                                                                                       |                                      | PREFEITURA / RA           |     |          |
| OBSERVAÇÕES:                                                                          |                                      |                           |     |          |
| CRECHE PRÉ-ESCOLA TIPO 2                                                              |                                      |                           |     |          |
| PROJETO DE ARQUITETURA                                                                |                                      |                           |     |          |
| COORDENAÇÃO<br>CGEST - Coordenação<br>Geral de Infraestrutura<br>Educatonal           | DETALHAMENTO DE ESQUADRIAS - JANELAS |                           | ARQ |          |
|                                                                                       | REVISÃO                              | ESCALA                    |     | PRANCHAS |
|                                                                                       | R.00 R.03<br>R.01 R.02               | 1:250, 1:25               |     | 15/36    |
| FORMATO<br>(841x640)                                                                  | DATA EMISSÃO<br>JAN/2025             |                           |     |          |