




1 PLANTA BAIXA TÉRREO
ESCALA 1/50

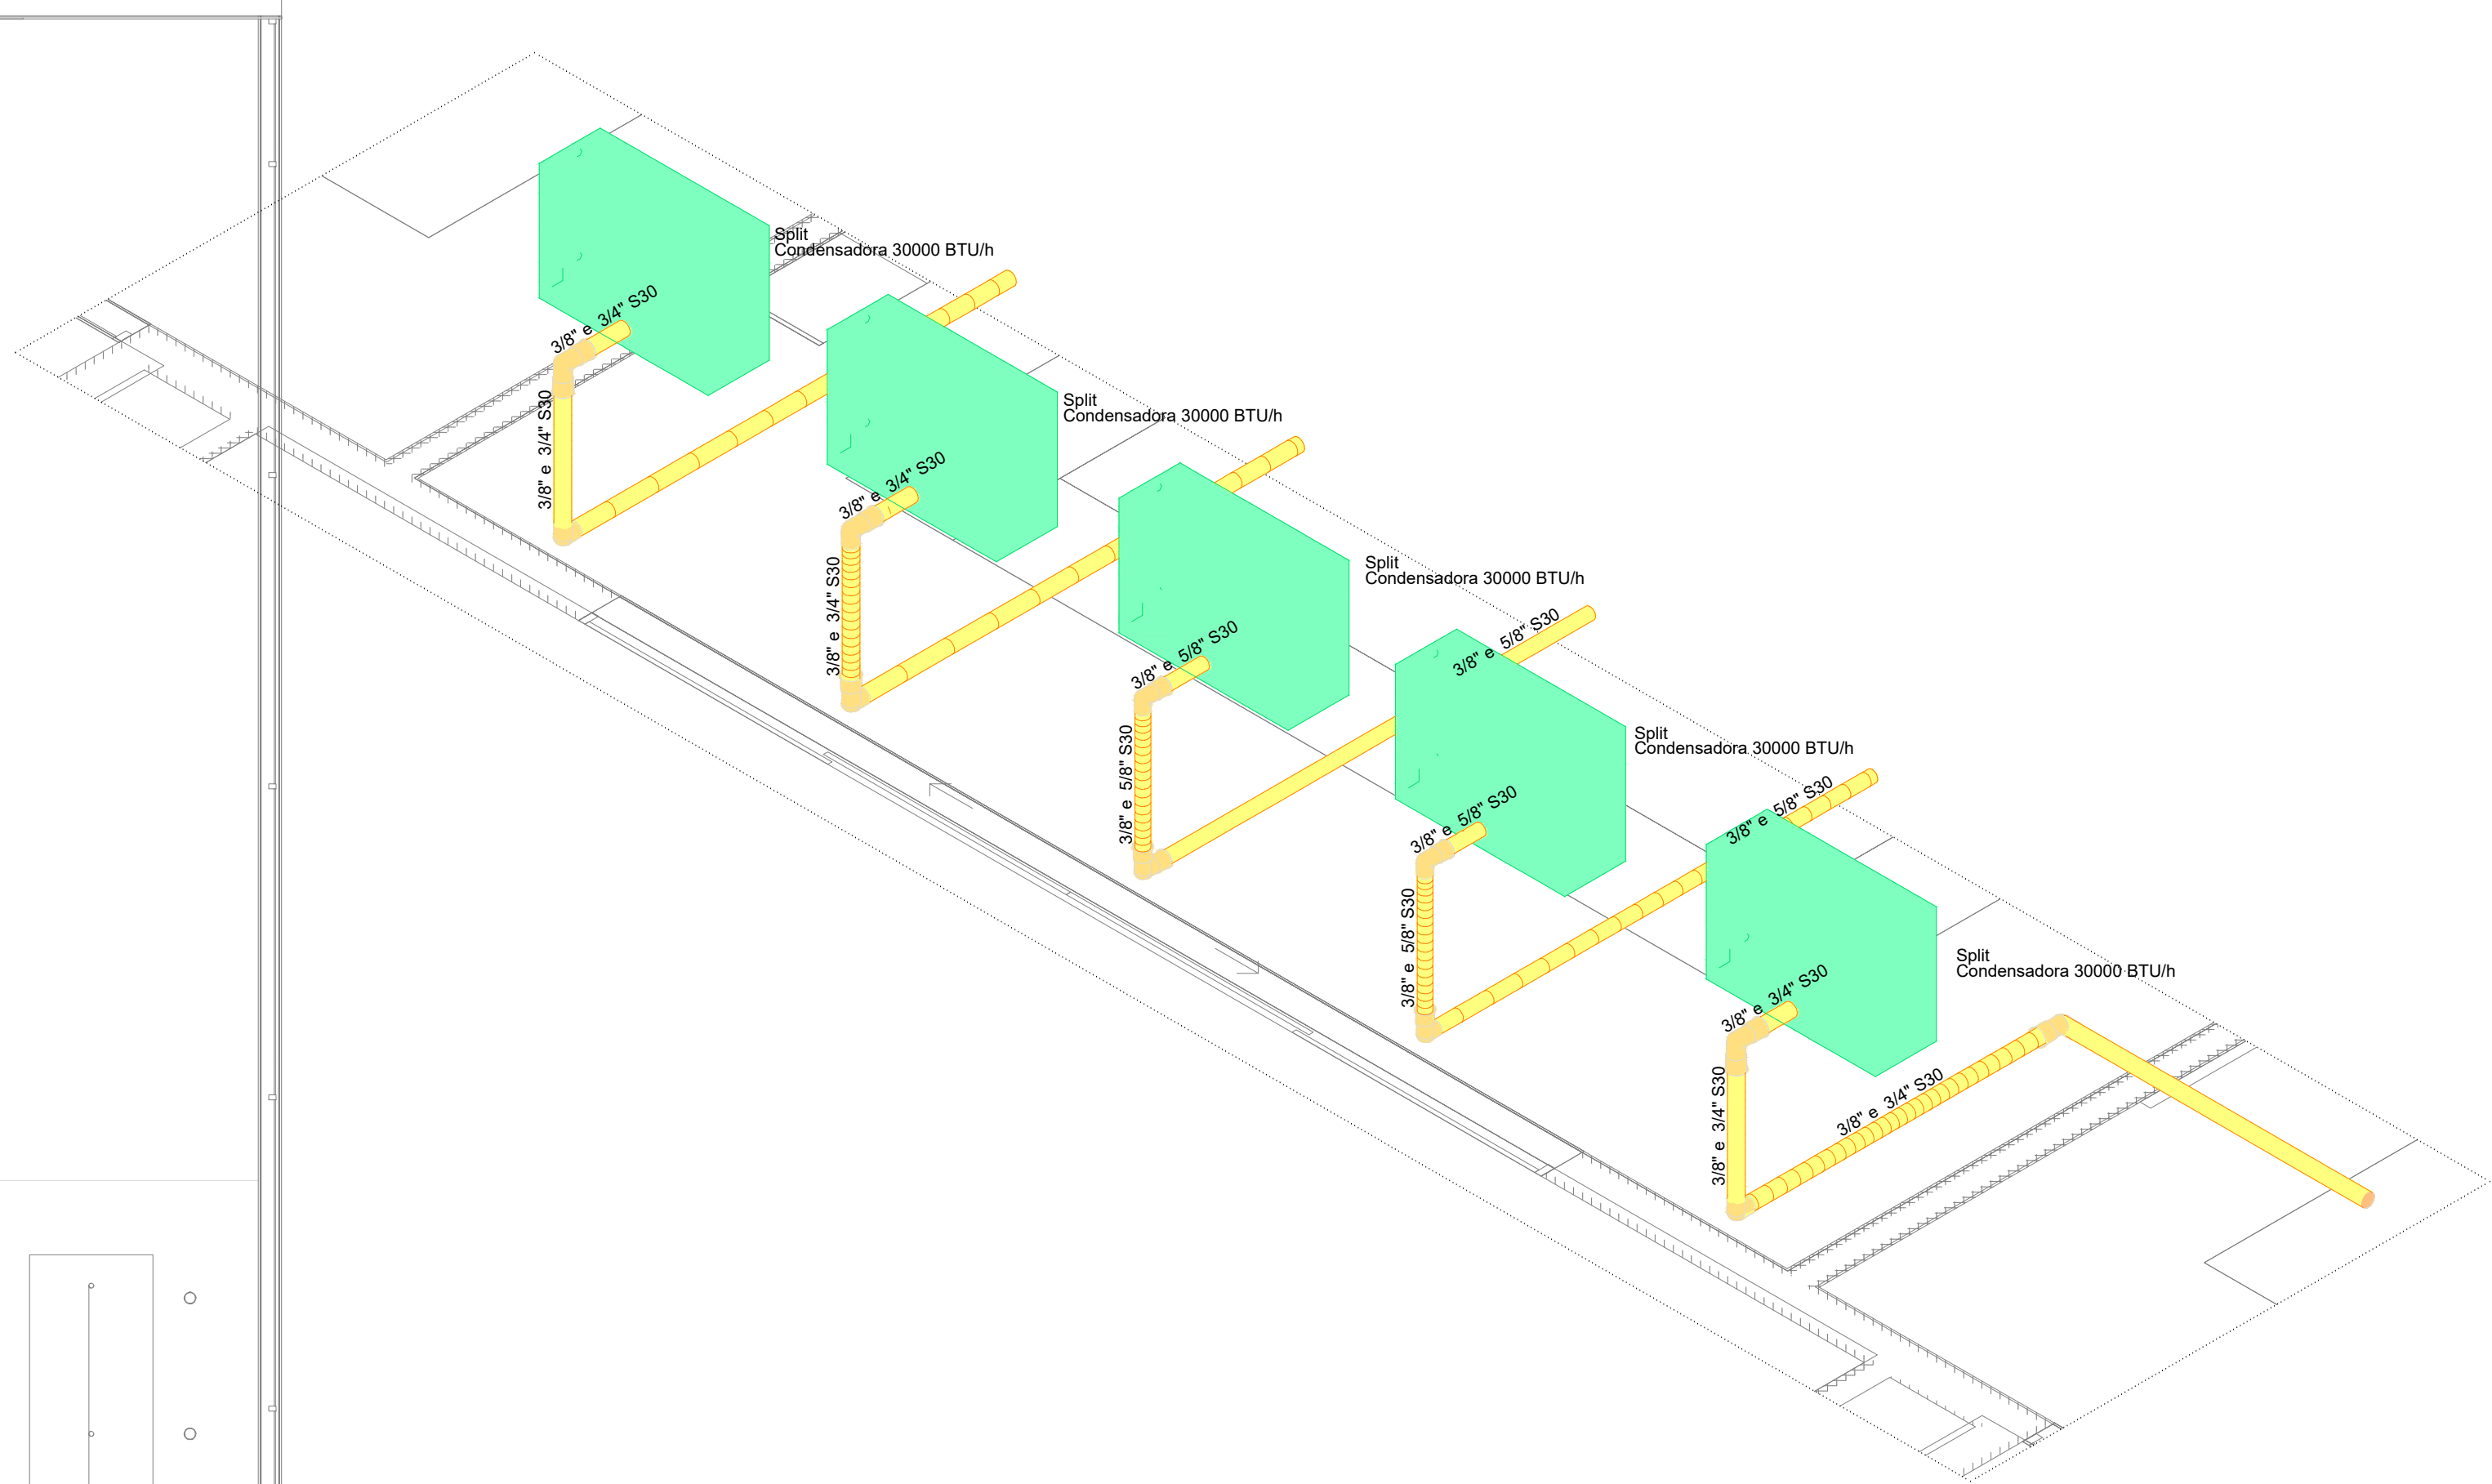

2 DETALHE D1
ESCALA 1/25

Revisão geral da disciplina conforme a atualização da arquitetura. Redimensionamento dos pontos de água fria, esgoto cloacal e pluvial para adequação da arquitetura e novo layout. Atendimento a NBR 9050/2020.	
03	JANEIRO/2025
Atendimento a NBR 9050/2015. Alteração quanto de áreas, fechamento frontal, sanitários 1 e 2, altura da platibanda, mobiliário e equipamento, altura da cerâmica nos sanitários, cor das portas dos sanitários e altura da porta PAE. Arquiteto: gráfico e quadro de cargas no canteiro d'água, de dutos hidráulicos e esanários pré-estaca. Alteração paredes - shift para tubulação hidráulica e detalhamento; alteração da altura da platibanda.	
02	JANEIRO/ 2017
01	AGOSTO/ 2016
Nº	DATA
DESCRIÇÃO	

CONTROLE DE REVISÕES

PROJETO PADRÃO - FNDE	
PROPRIETÁRIO:	
ENDEREÇO:	
MUNICÍPIO - UF:	
PROPRIETÁRIO:	
RESP. TÉCNICO: CAU / CREA	
AUTOR DO PROJETO: CAU / CREA	
APROVAÇÕES	CAU / CREA
PREFEITURA / RA	
OBSERVAÇÕES:	

CRECHE PRÉ-ESCOLA TIPO 2 PROJETO DE CLIMATIZAÇÃO			
COORDENAÇÃO CGEST - Coordenação Geral de Infraestrutura Educativa	LOCALIZAÇÃO DOS PONTOS PLANTA BAIXA TÉRREO	MCL	
FORMATO (846x1189)	REVISÃO R.00 R.01 R.02	ESCALA 1:50 / 1:25 DATA EMISSÃO JAN/2025	PRANCHAS 01/02