

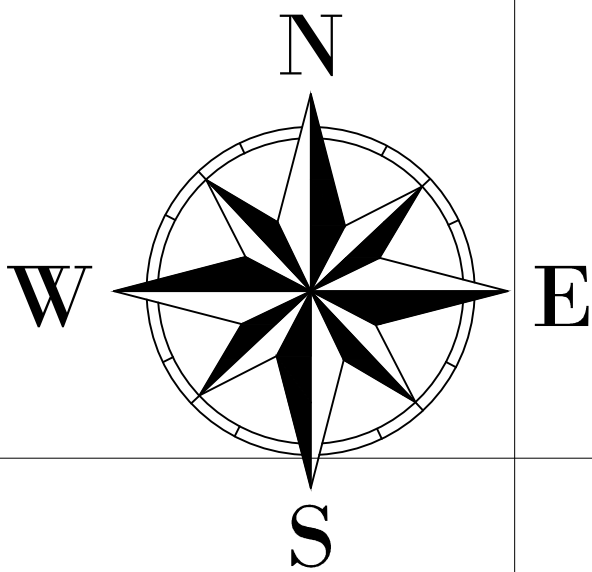


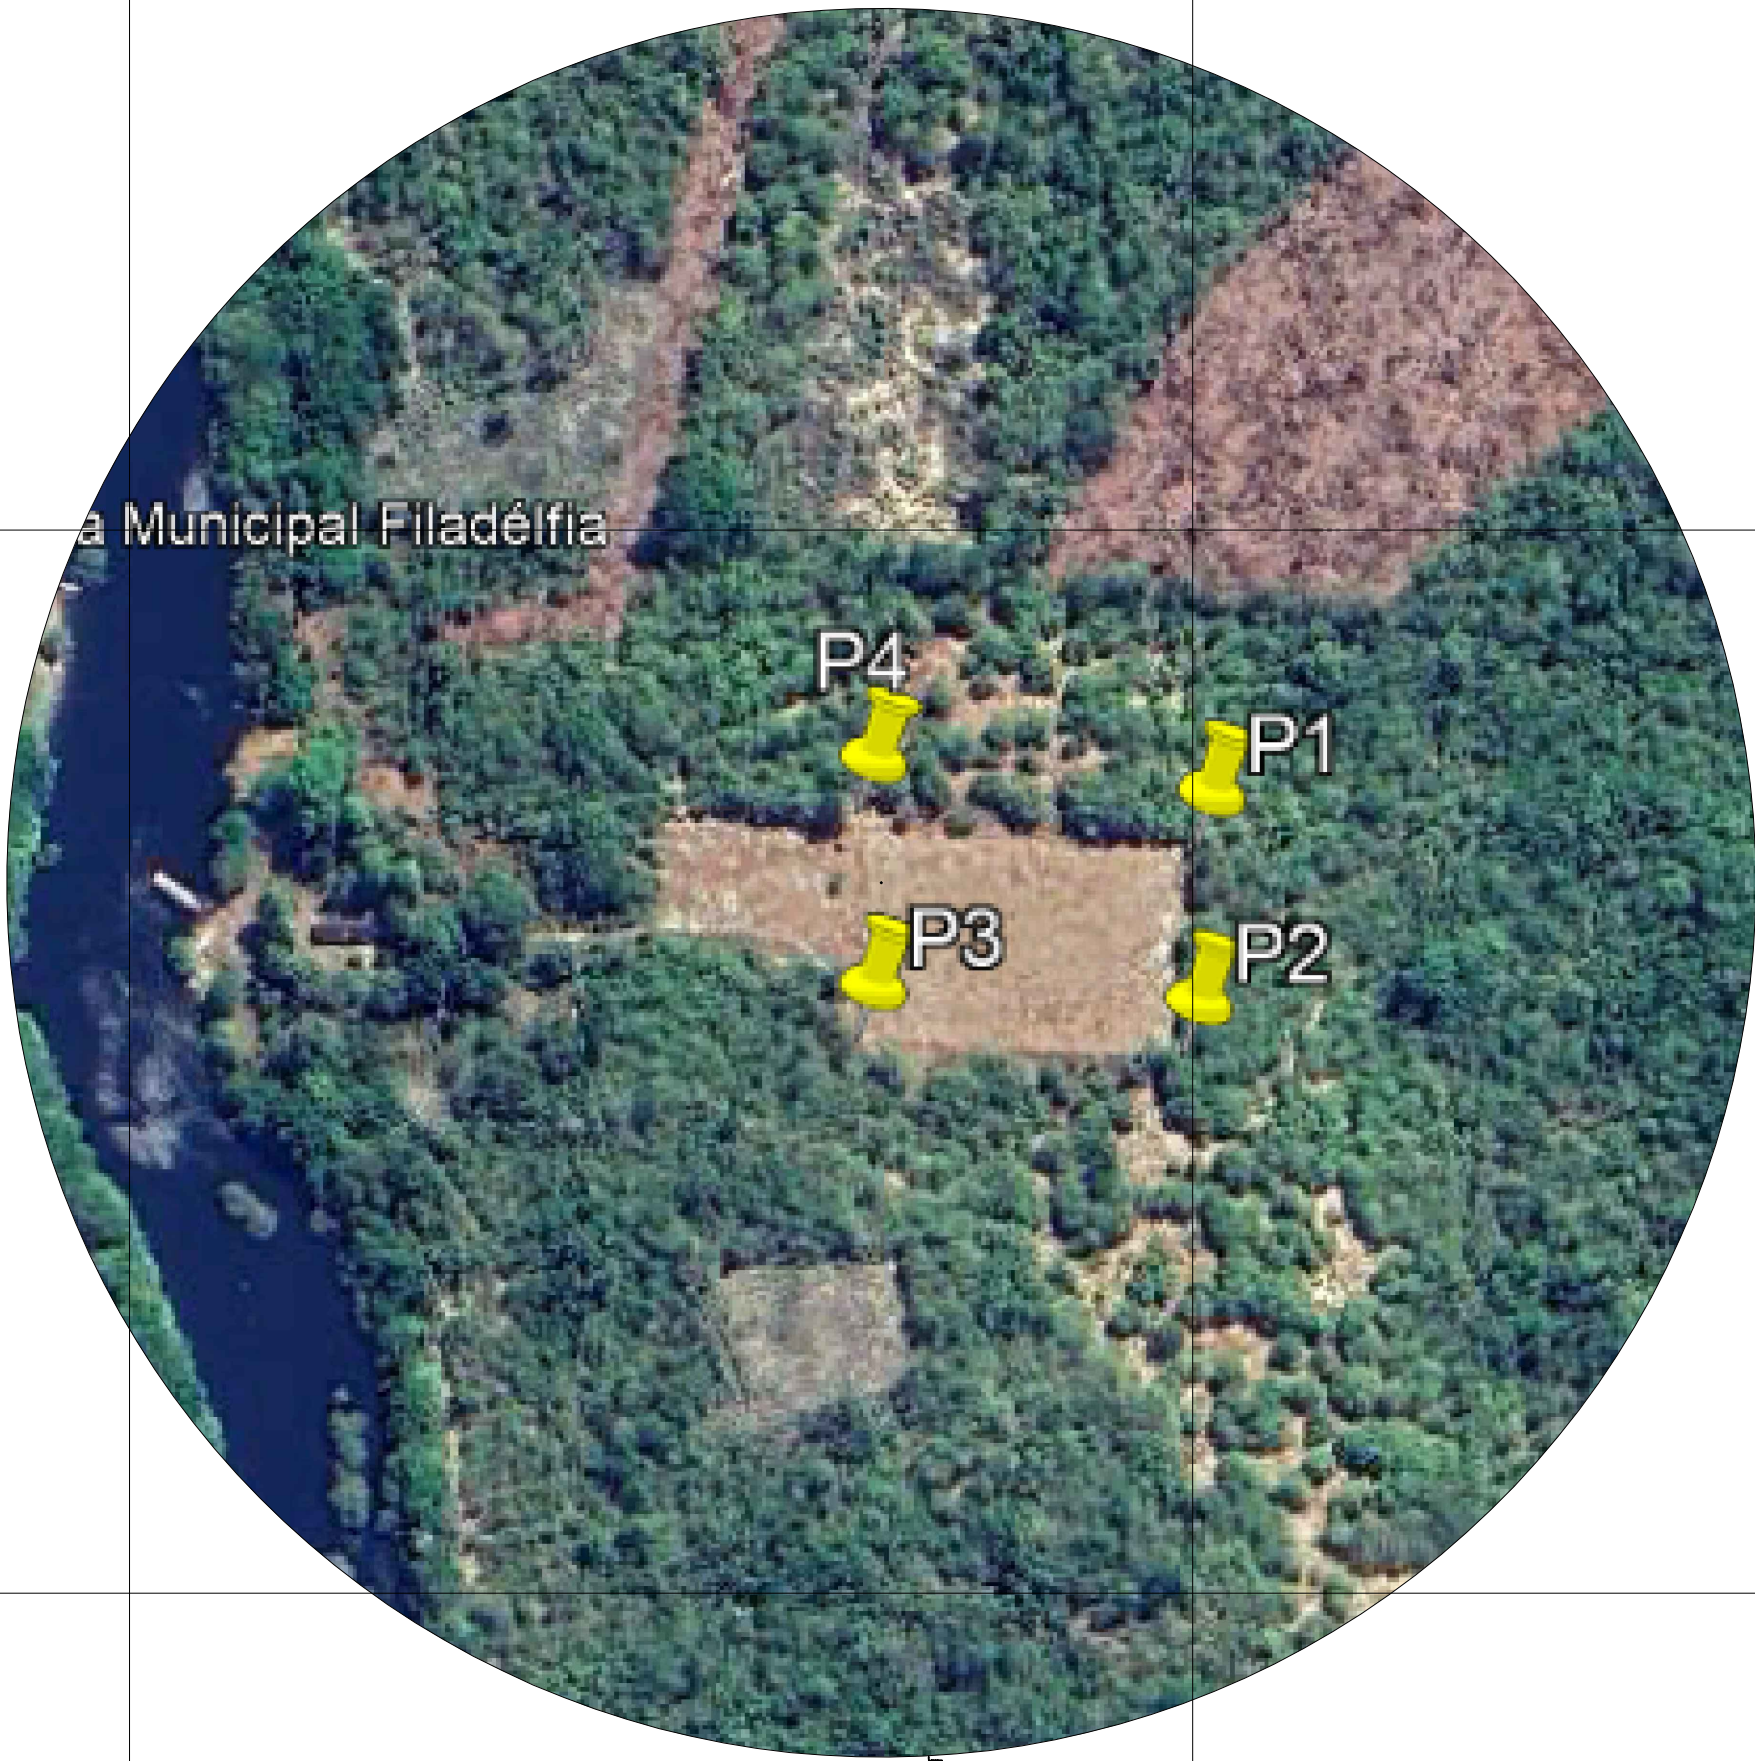

LOCALIZAÇÃO
SEM ESCALA

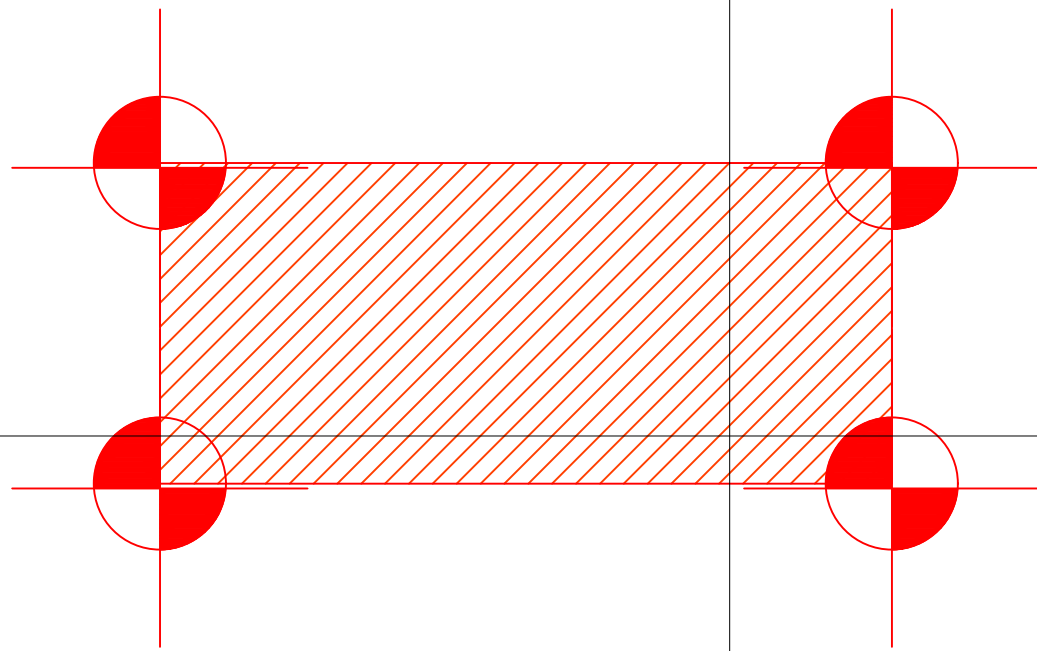

Campo de Futebol Comunidade Filadélfia		
	Latitude	Longitude
P1	3° 5'50.30"S	56° 57'49.41"O
P2	3° 5'52.26"S	56° 57'49.53"O
P3	3° 5'52.12"S	56° 57'52.60"O
P4	3° 5'49.98"S	56° 57'52.60"O

Prefeitura Municipal de Parintins -AM

Secretaria Municipal de Projetos de Desenvolvimento

APROVADO

O projeto está em conformidade com as leis municipais e normas da ABNT

Data: 05/2026

Nathana Costa Menezes
Secretária Municipal de Projetos de Desenvolvimento

Mateus Ferreira Assayag
Prefeito Municipal

PROPRIETÁRIO:
PREFEITURA MUNICIPAL DE PARINTINS/AM

PREFEITO:
MATEUS FERREIRA ASSAYAG

AUTOR DO PROJETO:
ENG. RODRIGO MÂCEDO

OBRA:
INSTALAÇÃO DE SISTEMA DE ILUMINAÇÃO DE CAMPOS DE FUTEBOL NA ZONA RURAL DO MUNICÍPIO DE PARINTINS/AM.

TÍTULO:
PLANTA DE LOCALIZAÇÃO

LOCAL:
MUNICÍPIO DE PARINTINS - AM.

EXTENSÃO:
1,91 KM

ESCALA:
INDICADA

RESPONSÁVEL TECNICO:



RODRIGO PEREIRA DA SILVA

Data: 28/05/2026 12:52:26 -0300

Verifique em <https://validar.it.gov.br>


CREA 37573/AM





PRANCHA:

LOC 01-05

PLANTA BAIXA
1/1000

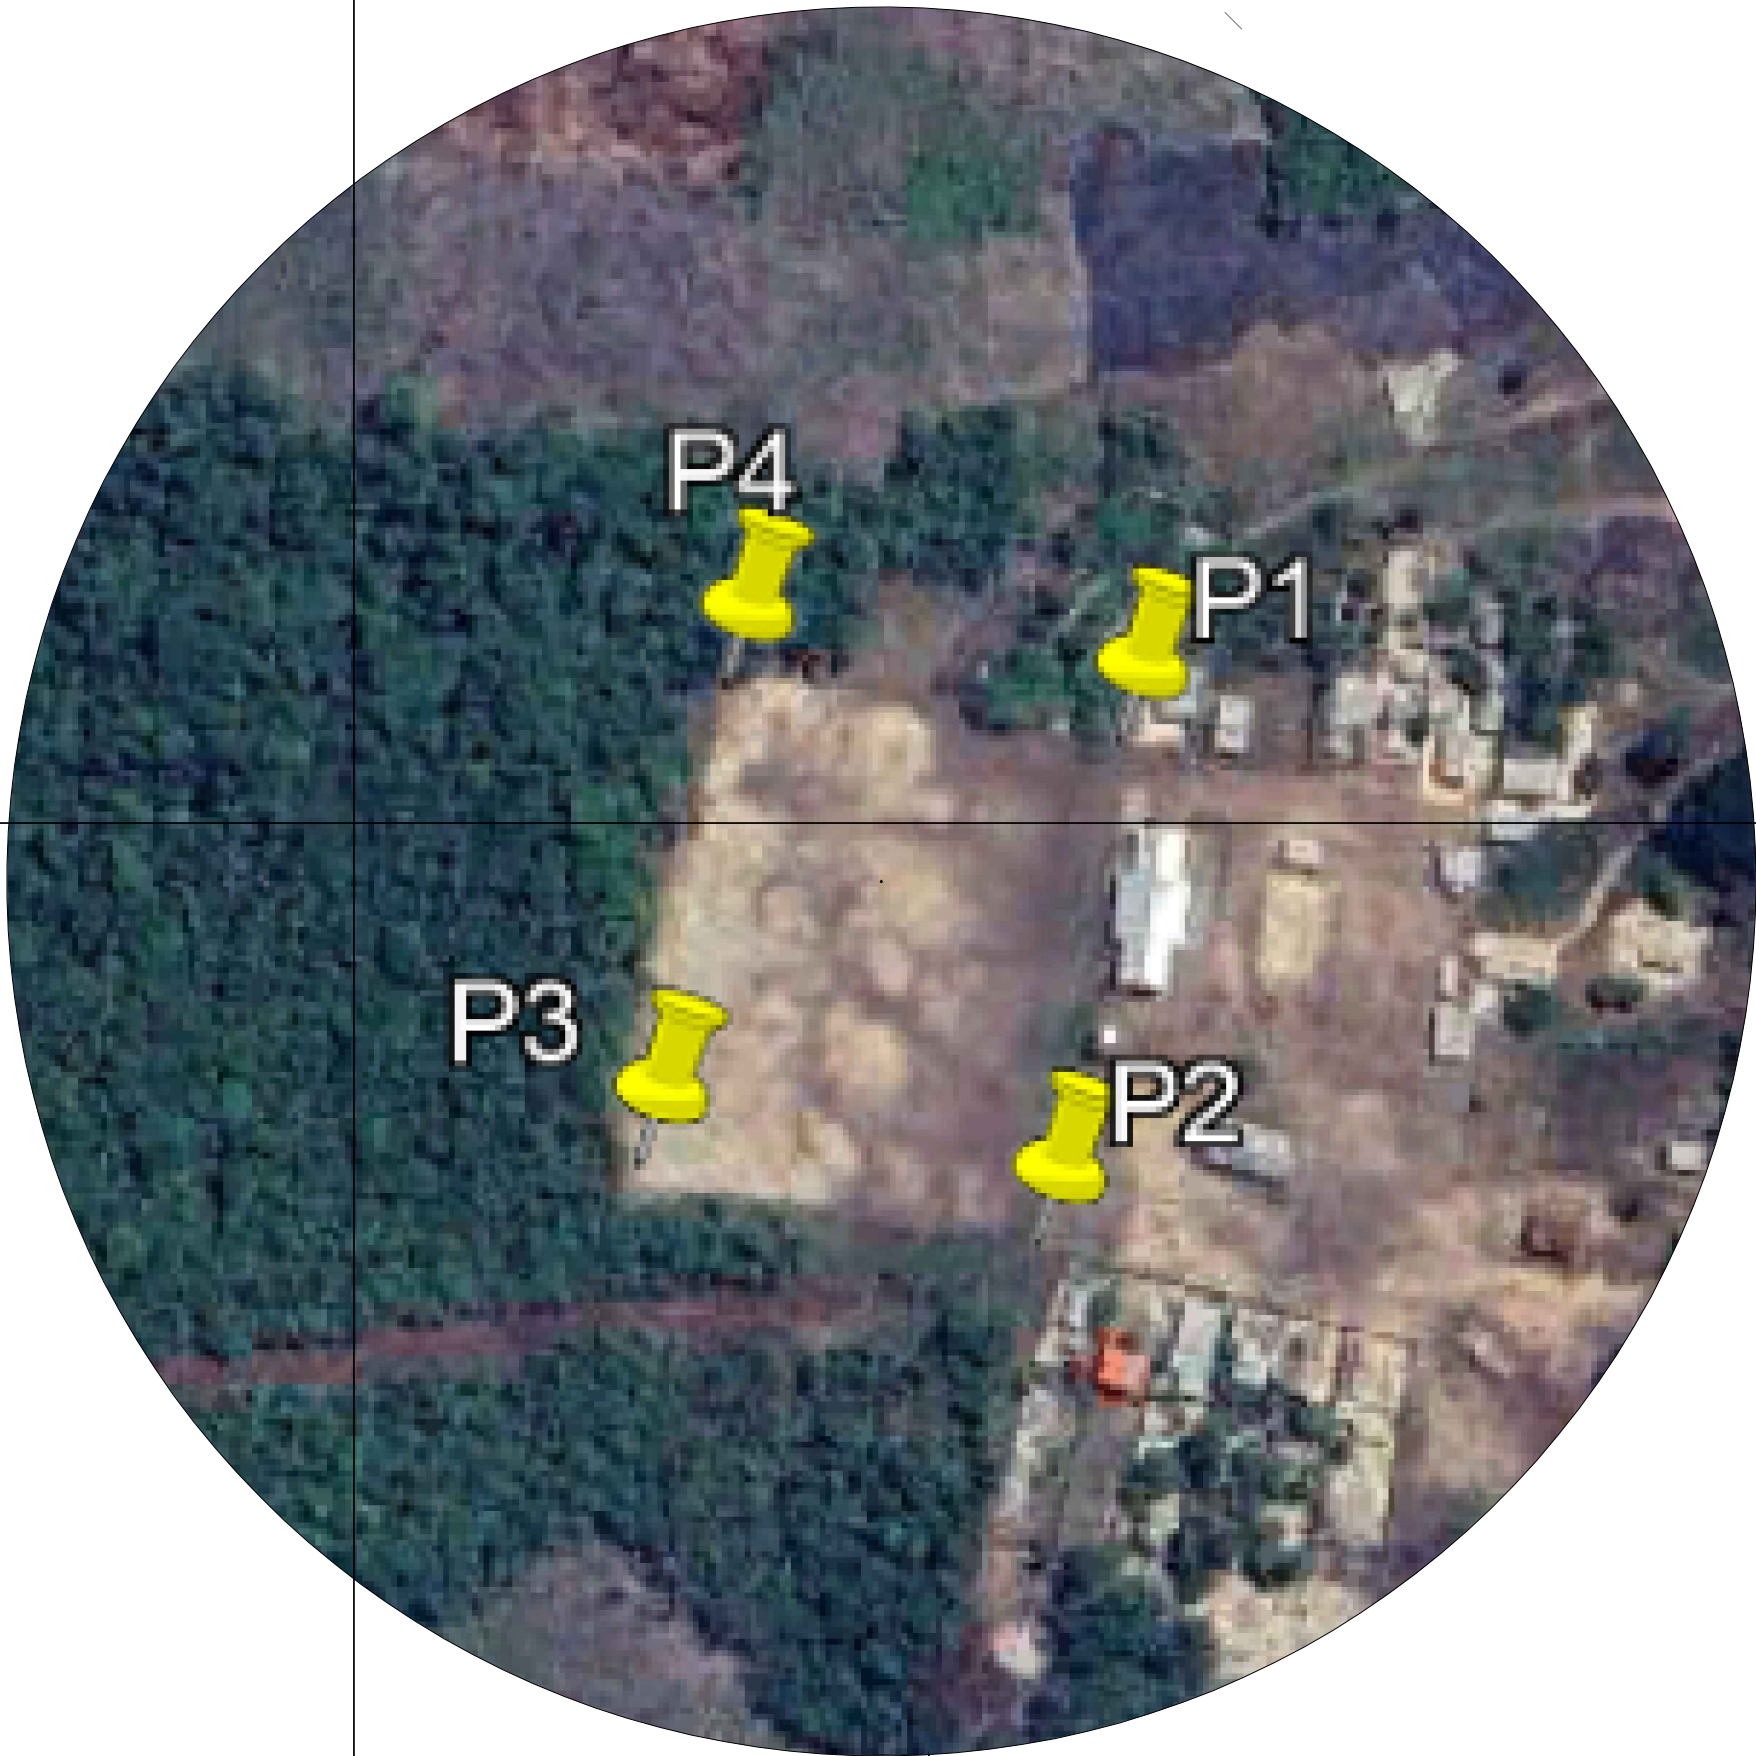

LOCALIZAÇÃO
SEM ESCALA

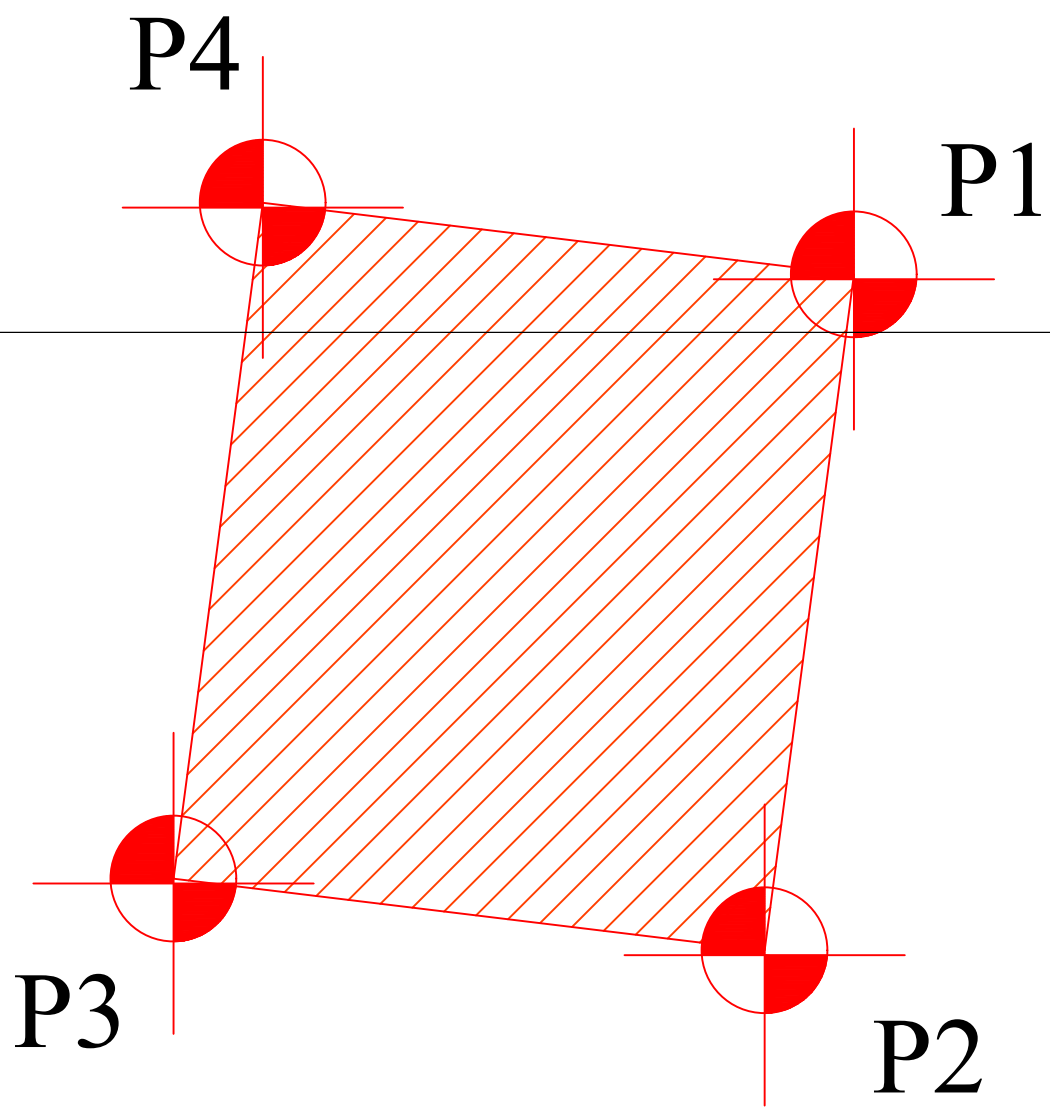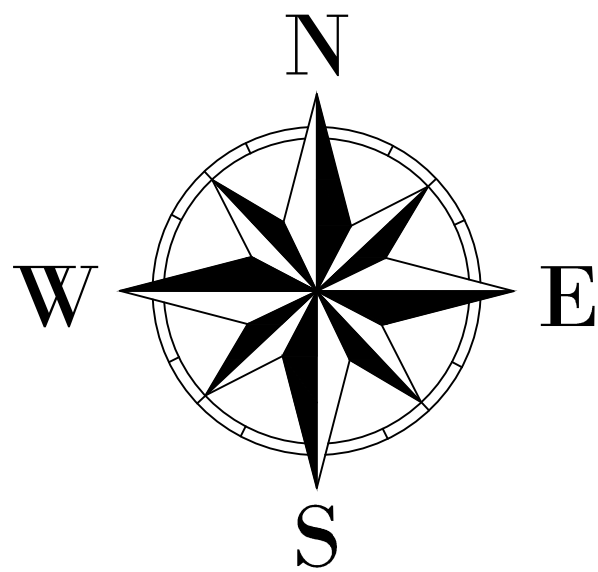

Campo de Futebol Comunidade Miriti Aparecida		
	Latitude	Longitude
P1	2°48'3.33"S	56°42'52.25"O
P2	2°48'6.21"S	56°42'52.75"O
P3	2°48'5.75"S	56°42'55.01"O
P4	2°48'3.01"S	56°42'54.51"O

Prefeitura Municipal de Parintins -AM

Secretaria Municipal de Projetos de Desenvolvimento

APROVADO

O projeto está em conformidade com as leis municipais e normas da ABNT

Date: 05/2026

Nathana Costa Menezes

Secretária Municipal de Projetos de Desenvolvimento

Mateus Ferreira Assayag

Prefeito Municipal

PROPRIETÁRIO:
PREFEITURA MUNICIPAL DE PARINTINS/AM

PREFEITO:
MATEUS FERREIRA ASSAYAG

AUTOR DO PROJETO:
ENG. RODRIGO MÂCEDO

OBRA:
INSTALAÇÃO DE SISTEMA DE ILUMINAÇÃO DE CAMPOS DE FUTEBOL
NA ZONA RURAL DO MUNICÍPIO DE PARINTINS/AM.

TÍTULO:
PLANTA DE LOCALIZAÇÃO

LOCAL:
MUNICÍPIO DE PARINTINS - AM.

EXTENSÃO:
1,91 KM

ESCALA:
INDICADA

RESPONSÁVEL TECNICO:

 Documento assinado digitalmente
RODRIGO PEREIRA DA SILVA
Data: 26/05/2026 12:52:29 -0300
Verifique em https://validar.jt.gov.br

CREA 37573/AM


TÍTULO:
PLANTA DE LOCALIZAÇÃO
Comunidade Fluminense
Igarapé Tracajá

PRANCHA:
**LOC
02-05**


AUTOR DO PROJETO:

Rodrigo Macedo
Engenheiro Civil
CREA 37573/AM


PLANTA BAIXA
1/1000

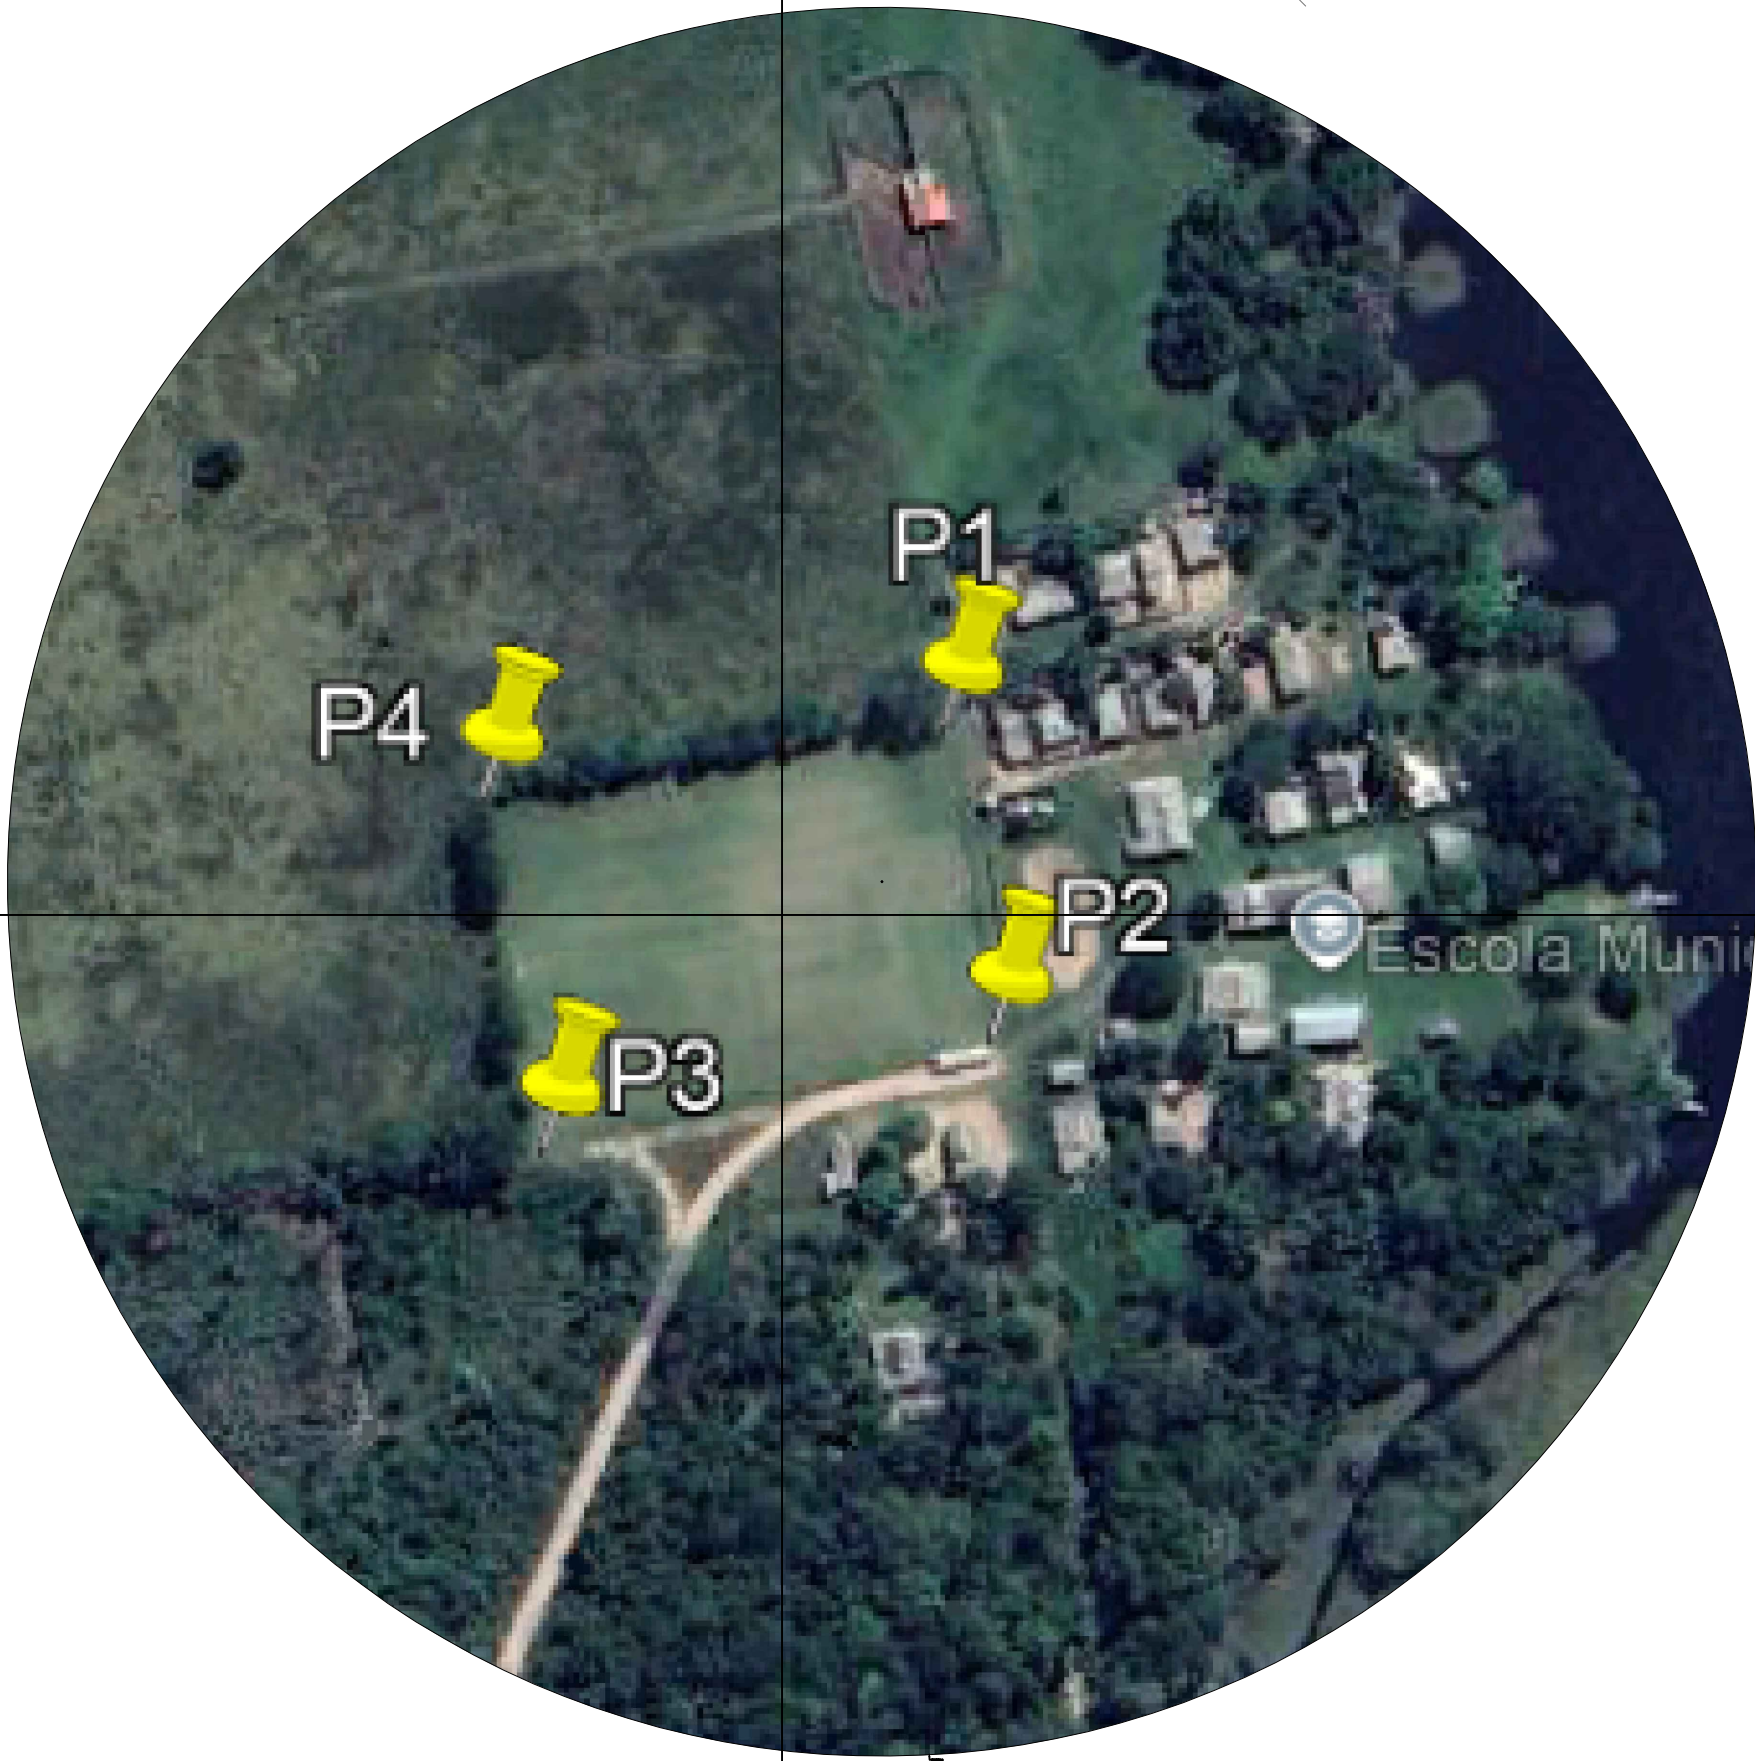

LOCALIZAÇÃO
SEM ESCALA

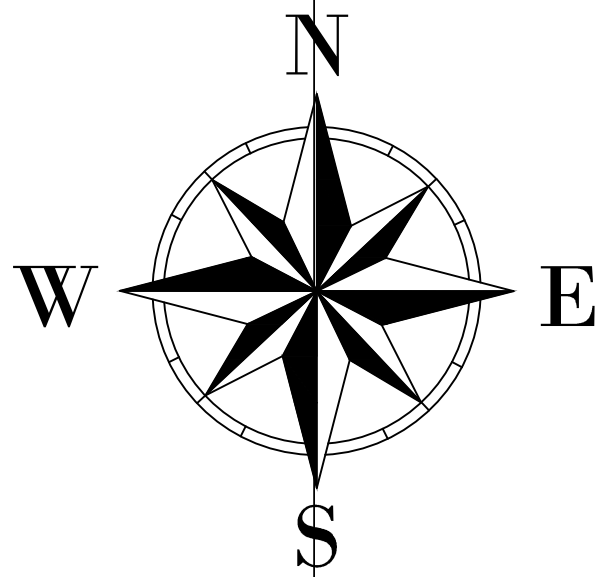

Campo de Futebol Comunidade Miriti Aparecida		
	Latitude	Longitude
P1	2°35'47.22"S	56°36'3.17"O
P2	2°35'49.46"S	56°36'2.82"O
P3	2°35'50.26"S	56°36'6.05"O
P4	2°35'47.72"S	56°36'6.49"O

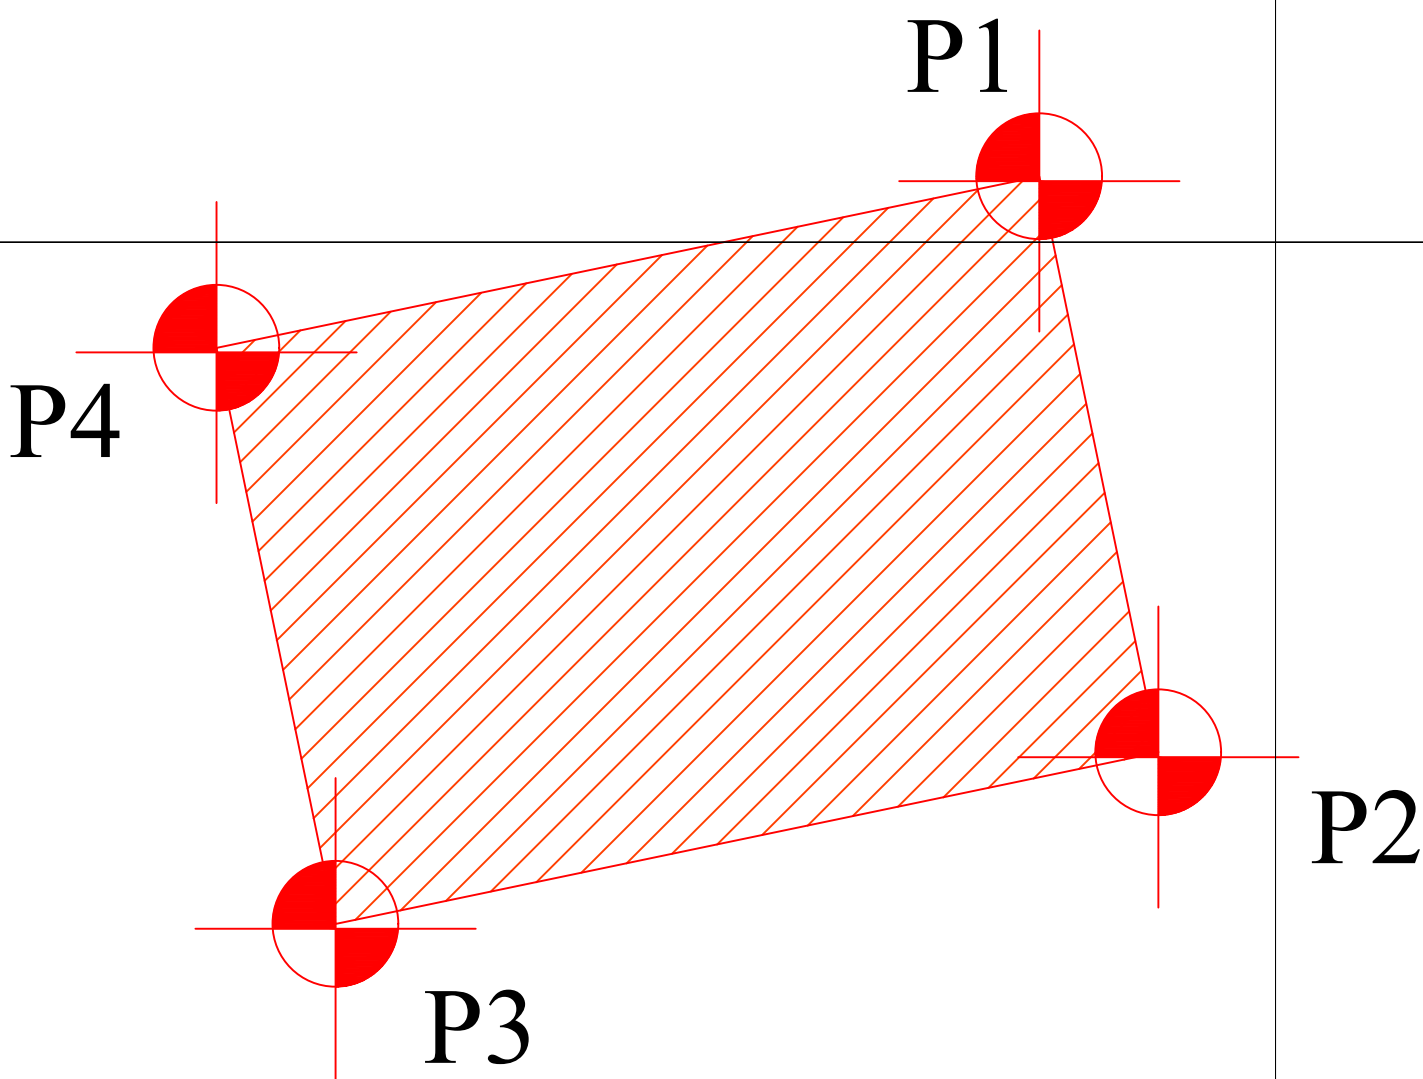

PLANTA BAIXA
1/1000

Prefeitura Municipal de Parintins -AM
Secretaria Municipal de Projetos de Desenvolvimento

APROVADO

O projeto está em conformidade com as leis municipais e normas da ABNT

Data: 05/2026


Nathana Costa Menezes
Secretária Municipal de Projetos de Desenvolvimento

Mateus Ferreira Assayag
Prefeito Municipal


PROPRIETÁRIO: PREFEITURA MUNICIPAL DE PARINTINS/AM		 	
PREFEITO: MATEUS FERREIRA ASSAYAG			
AUTOR DO PROJETO: ENG. RODRIGO MÂCEDO			
OBRA: INSTALAÇÃO DE SISTEMA DE ILUMINAÇÃO DE CAMPOS DE FUTEBOL NA ZONA RURAL DO MUNICÍPIO DE PARINTINS/AM.			
TÍTULO: PLANTA DE LOCALIZAÇÃO			
LOCAL: MUNICÍPIO DE PARINTINS - AM.			
EXTENSÃO: 1,91 KM		TÍTULO: PLANTA DE LOCALIZAÇÃO Comunidade Miriti Aparecida	
ESCALA: INDICADA		DESENHO: RODRIGO MÂCEDO	
		DATA: 05/2026	
		PRANCHA: LOC 03-05	
RESPONSÁVEL TECNICO:  Documento assinado digitalmente RODRIGO PEREIRA DA SILVA Data: 28/05/2026 12:52:25-0300 Verifique em https://validar.it.gov.br/		AUTOR DO PROJETO: Rodrigo Macedo Engenheiro Civil CREA 37573/AM	
CREA 31213/AM			



LOCALIZAÇÃO
SEM ESCALA

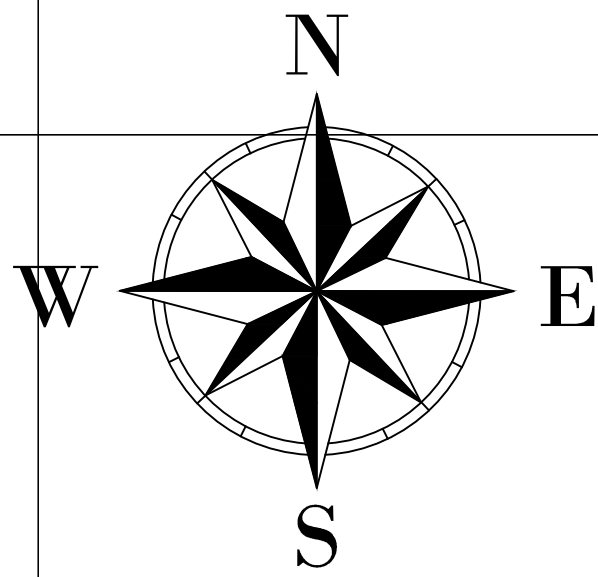

Campo de Futebol Comunidade Nazaré Muniz		
	Latitude	Longitude
P1	2°39'0.80"S	56°39'13.85"O
P2	2°39'3.84"S	56°39'13.92"O
P3	2°39'3.75"S	56°39'16.27"O
P4	2°39'0.60"S	56°39'16.29"O

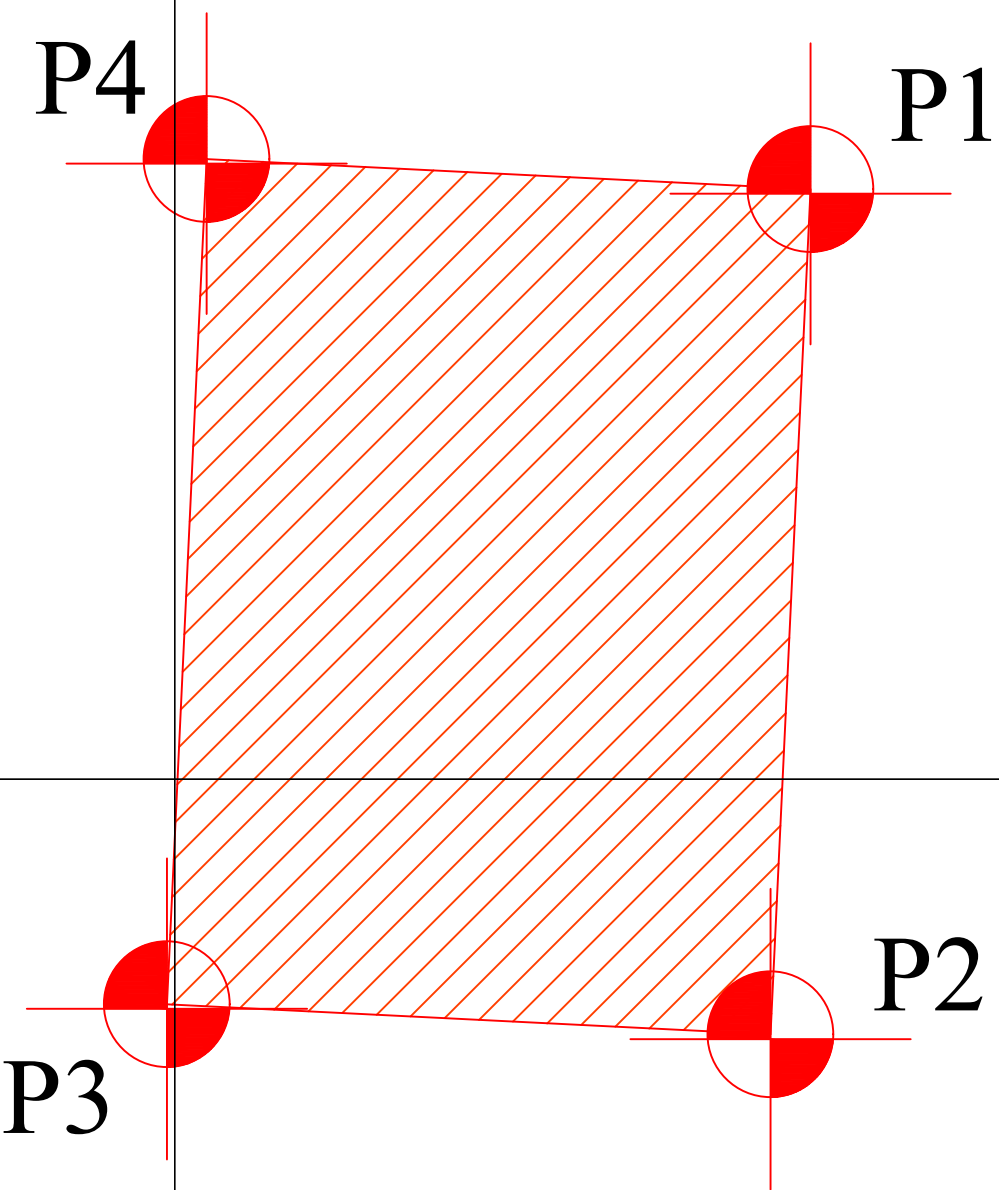

PLANTA BAIXA
1/1000

Prefeitura Municipal de Parintins -AM
Secretaria Municipal de Projetos de Desenvolvimento

APROVADO

O projeto está em conformidade com as leis municipais e normas da ABNT
Data: 05/2026


Nathana Costa Menezes
Secretária Municipal de Projetos de Desenvolvimento

Mateus Ferreira Assayag
Prefeito Municipal


PROPRIETÁRIO: PREFEITURA MUNICIPAL DE PARINTINS/AM		 PREFEITURA DE PARINTINS 
PREFEITO: MATEUS FERREIRA ASSAYAG		
AUTOR DO PROJETO: ENG. RODRIGO MÂCEDO		
OBRA: INSTALAÇÃO DE SISTEMA DE ILUMINAÇÃO DE CAMPOS DE FUTEBOL NA ZONA RURAL DO MUNICÍPIO DE PARINTINS/AM.		
TÍTULO: PLANTA DE LOCALIZAÇÃO		
LOCAL: MUNICÍPIO DE PARINTINS - AM.		
EXTENSÃO: 1,91 KM	TÍTULO: PLANTA DE LOCALIZAÇÃO Comunidade Nazaré Muniz	PRANCHA: LOC 03-05
ESCALA: INDICADA	DESENHO: RODRIGO MÂCEDO	
DATA: 05/2026		
RESPONSÁVEL TECNICO:		AUTOR DO PROJETO:
 Documento assinado digitalmente RODRIGO PEREIRA DA SILVA Data: 28/05/2026 12:52:26-0300 Verifique em https://validar.jt.gov.br CREA 37573/AM		Rodrigo Macedo Engenheiro Civil CREA 37573/AM



LOCALIZAÇÃO
SEM ESCALA

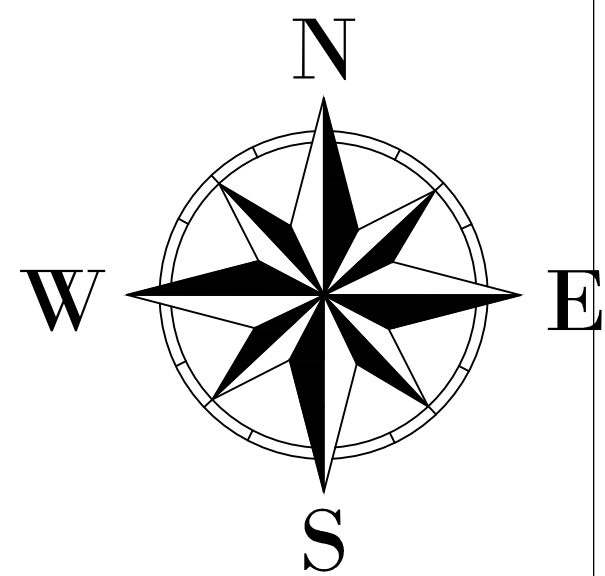

Campo de Futebol Comunidade Sagrado Coração - Tracajá		
	Latitude	Longitude
P1	2°47'17.72"S	56°38'29.73"O
P2	2°47'20.36"S	56°38'31.35"O
P3	2°47'18.89"S	56°38'33.35"O
P4	2°47'16.49"S	56°38'31.45"O

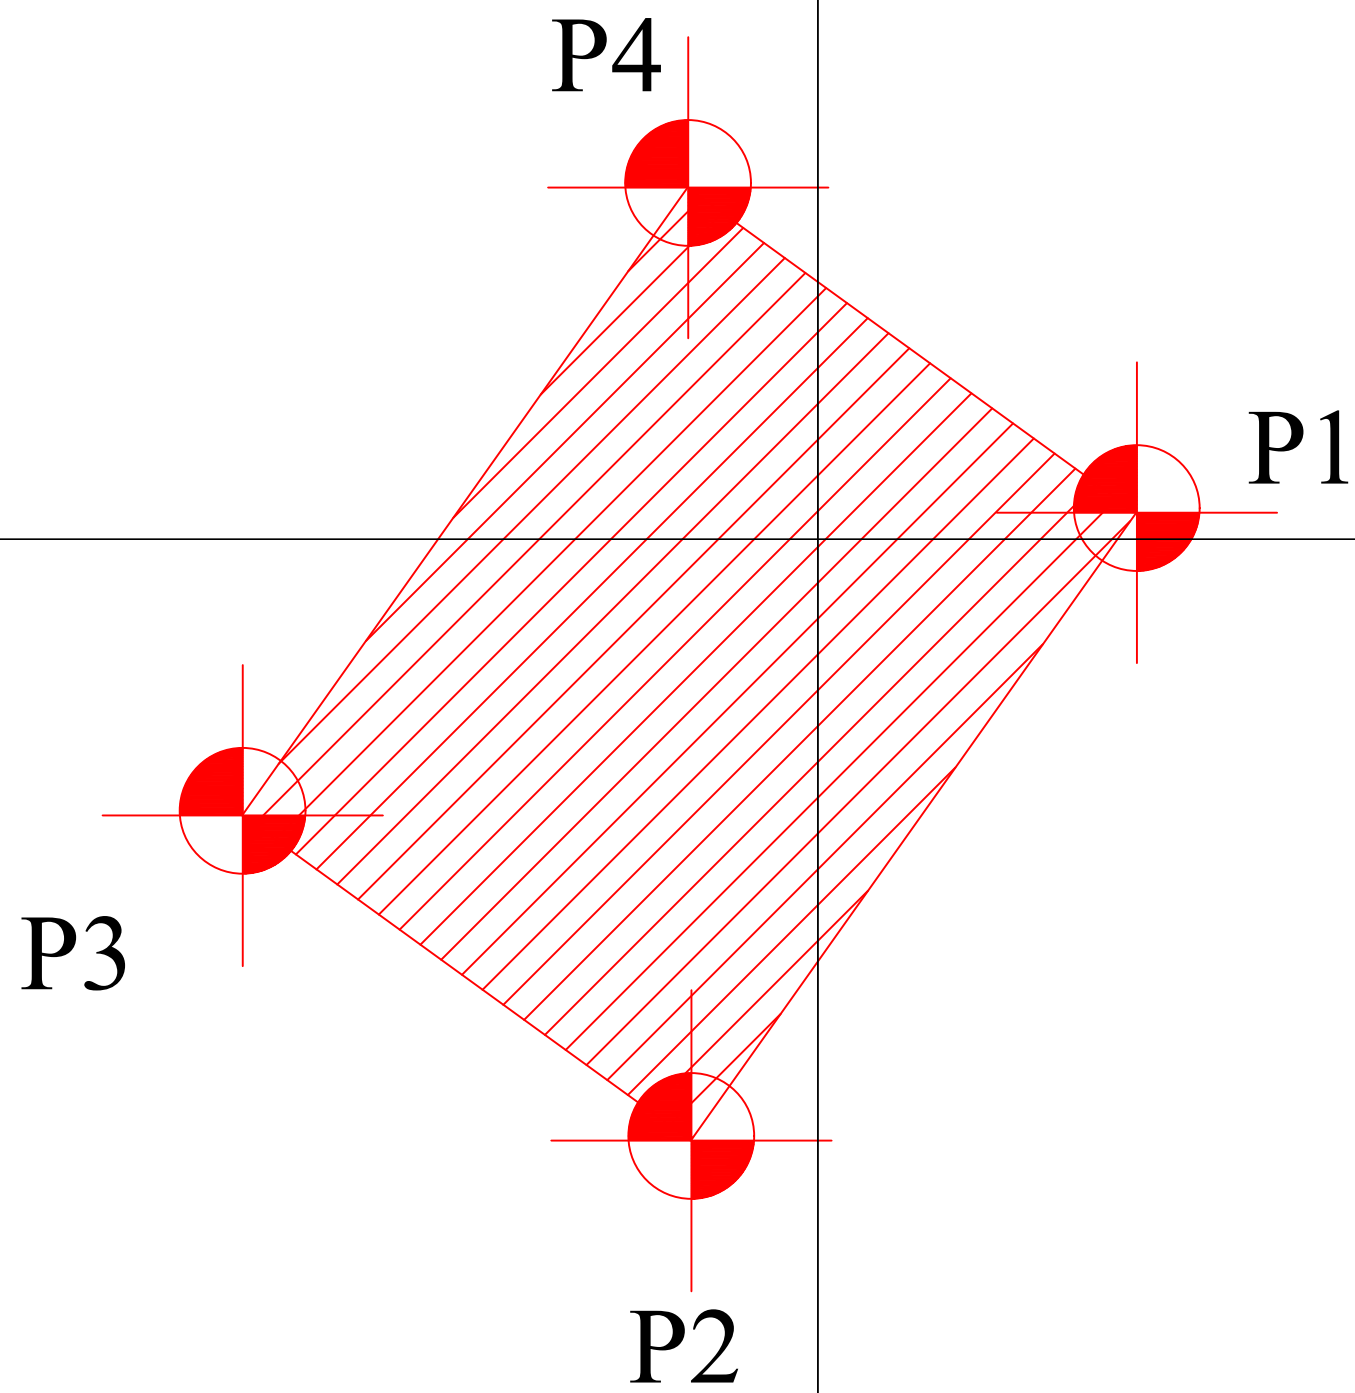

PLANTA BAIXA
1/1000

Prefeitura Municipal de Parintins -AM

Secretaria Municipal de Projetos de Desenvolvimento

APROVADO

O projeto está em conformidade com as leis municipais e normas da ABNT

Date: 05/2026

Nathana Costa Menezes

Secretária Municipal de Projetos de Desenvolvimento

Mateus Ferreira Assayag

Prefeito Municipal

PROPRIETÁRIO: PREFEITURA MUNICIPAL DE PARINTINS/AM		
PREFEITO: MATEUS FERREIRA ASSAYAG		
AUTOR DO PROJETO: ENG. RODRIGO MÂCEDO		
OBRA: INSTALAÇÃO DE SISTEMA DE ILUMINAÇÃO DE CAMPOS DE FUTEBOL NA ZONA RURAL DO MUNICÍPIO DE PARINTINS/AM.		
TÍTULO: PLANTA DE LOCALIZAÇÃO		
LOCAL: MUNICÍPIO DE PARINTINS - AM.		
EXTENSÃO: 1,91 KM	TÍTULO: PLANTA DE LOCALIZAÇÃO Comunidade Sagrado Coração Tracajá	PRANCHA: LOC 03-05
ESCALA: INDICADA	DESENHO: RODRIGO MÂCEDO	
RESPONSÁVEL TECNICO: Documento assinado digitalmente RODRIGO PEREIRA DA SILVA Data: 28/05/2026 12:52:25 -0300 Verifique em https://validar.it.gov.br CREA 37573/AM		AUTOR DO PROJETO: Rodrigo Macedo Engenheiro Civil CREA 37573/AM