



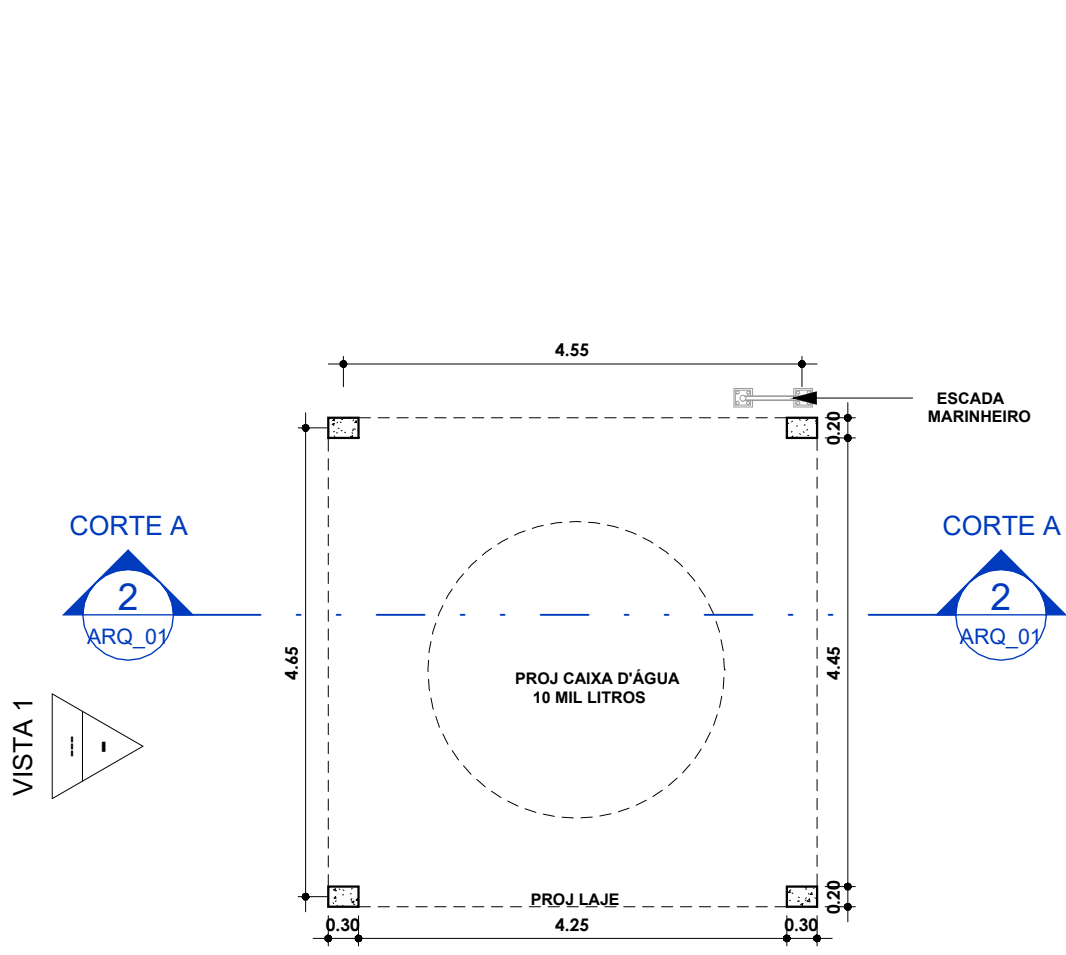

1 PAV. TÉRREO
ESC: 1 : 75

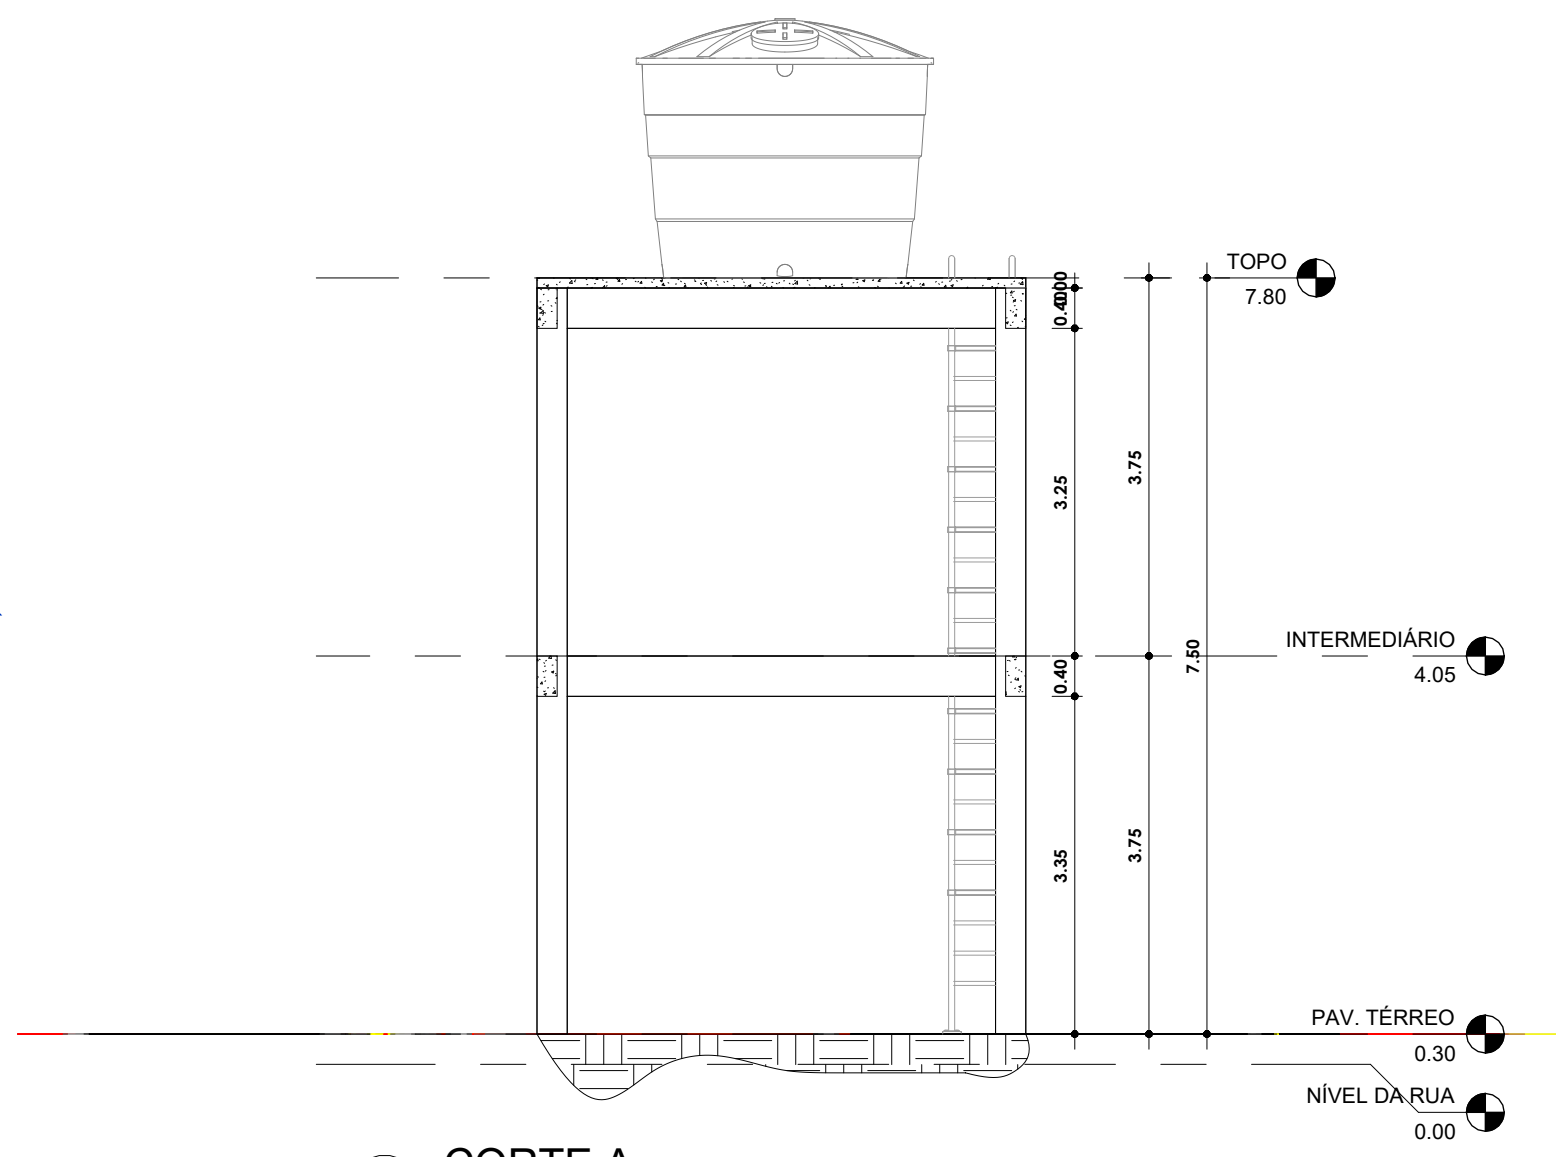

2 CORTE A
ESC: 1 : 75



SECRETARIA MUNICIPAL
DE PROJETOS DE
DESENVOLVIMENTO

PROPRIETÁRIO: _____
MUNICÍPIO DE PARINTINS

AUTOR DO PROJETO: _____
RODRIGO SILVA
CREA 0413490270/AM

RESPONSÁVEL TÉCNICO: _____
RODRIGO SILVA
CREA 0413490270/AM

CLIENTE:	MUNICÍPIO DE PARINTINS	ESCALA:	1 : 75	ÁREA ÚTIL CONSTRUÍDA:	Verificador
LOCAL:	PARINTINS - AMAZONAS	DATA:	05/06/2026	PRANCHA: ARQ_01	
FASE :	EXECUTIVO	DESENHO:	EXECUTIVO		
OBRA:	IMPLANTAÇÃO DE SISTEMA SIMPLIFICADO DE ABASTECIMENTO DE ÁGUA COM ENERGIA FOTOVOLTAICA.	ART:	AM20260605438:		