


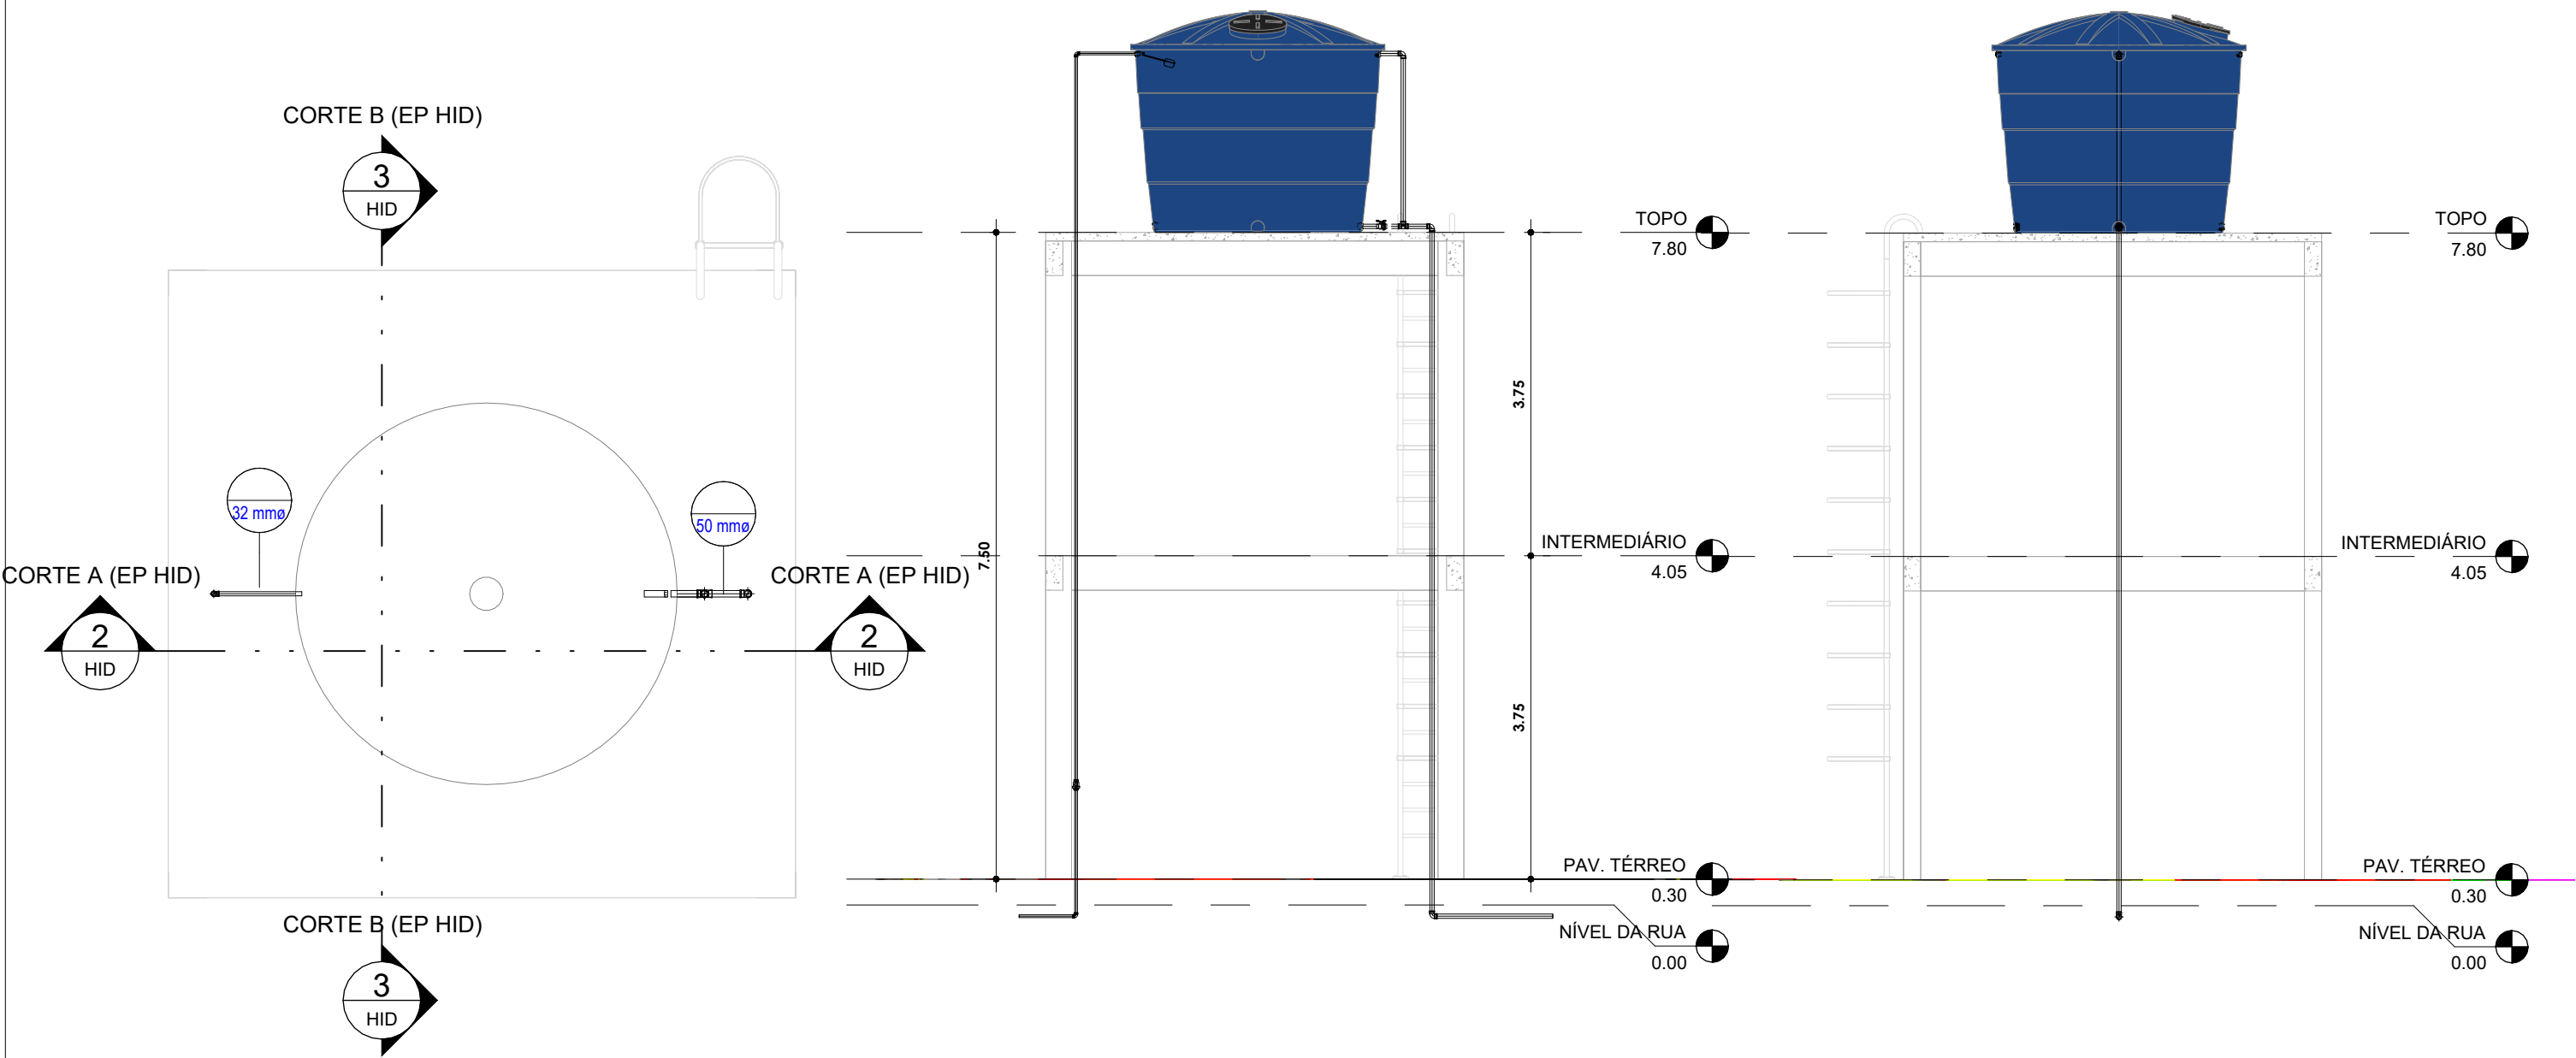

1 PAV. SUPERIOR (PE HID)
ESC: 1 : 50

2 CORTE A (EP HID)
ESC: 1 : 75

3 CORTE B (EP HID)
ESC: 1 : 75

TUBULAÇÃO		
Diâmetro	COMPRIMENTO	TIPO
Tubo Marrom - Água Fria - Soldável		
32 mm	11.19	Tubo Marrom - Água Fria - Soldável
50 mm	12.13	Tubo Marrom - Água Fria - Soldável
11	23.32	

CONEXÕES	
QTD	DESCRIÇÃO
8	Adaptador Soldável com Anel para Caixa d'Água, PVC Marrom, Fortlev
4	Bucha de Redução Soldável Curta, PVC Marrom, Água Fria - TIGRE
5	Joelho 45º/90º Soldável, PVC Marrom, Água Fria - TIGRE
1	Tê Soldável, PVC Marrom, Água Fria - TIGRE



SECRETARIA MUNICIPAL
DE PROJETOS DE
DESENVOLVIMENTO

PROPRIETÁRIO: MUNICÍPIO DE PARINTINS

AUTOR DO PROJETO: RODRIGO SILVA
CREA 0413490270/AM

RESPONSÁVEL TÉCNICO: RODRIGO SILVA
CREA 0413490270/AM

CLIENTE:	MUNICÍPIO DE PARINTINS	ESCALA:	Como indicada	ÁREA ÚTIL CONSTRUÍDA:	Verificador
LOCAL:	PARINTINS - AMAZONAS	DATA:	05/06/2026	PRANCHA: HID	
ART :	AM20260605438	DESENHO:	EXECUTIVO		
OBRA:	IMPLANTAÇÃO DE SISTEMA SIMPLIFICADO DE ABASTECIMENTO DE ÁGUA COM ENERGIA FOTOVOLTAICA.	REVISÃO:			