




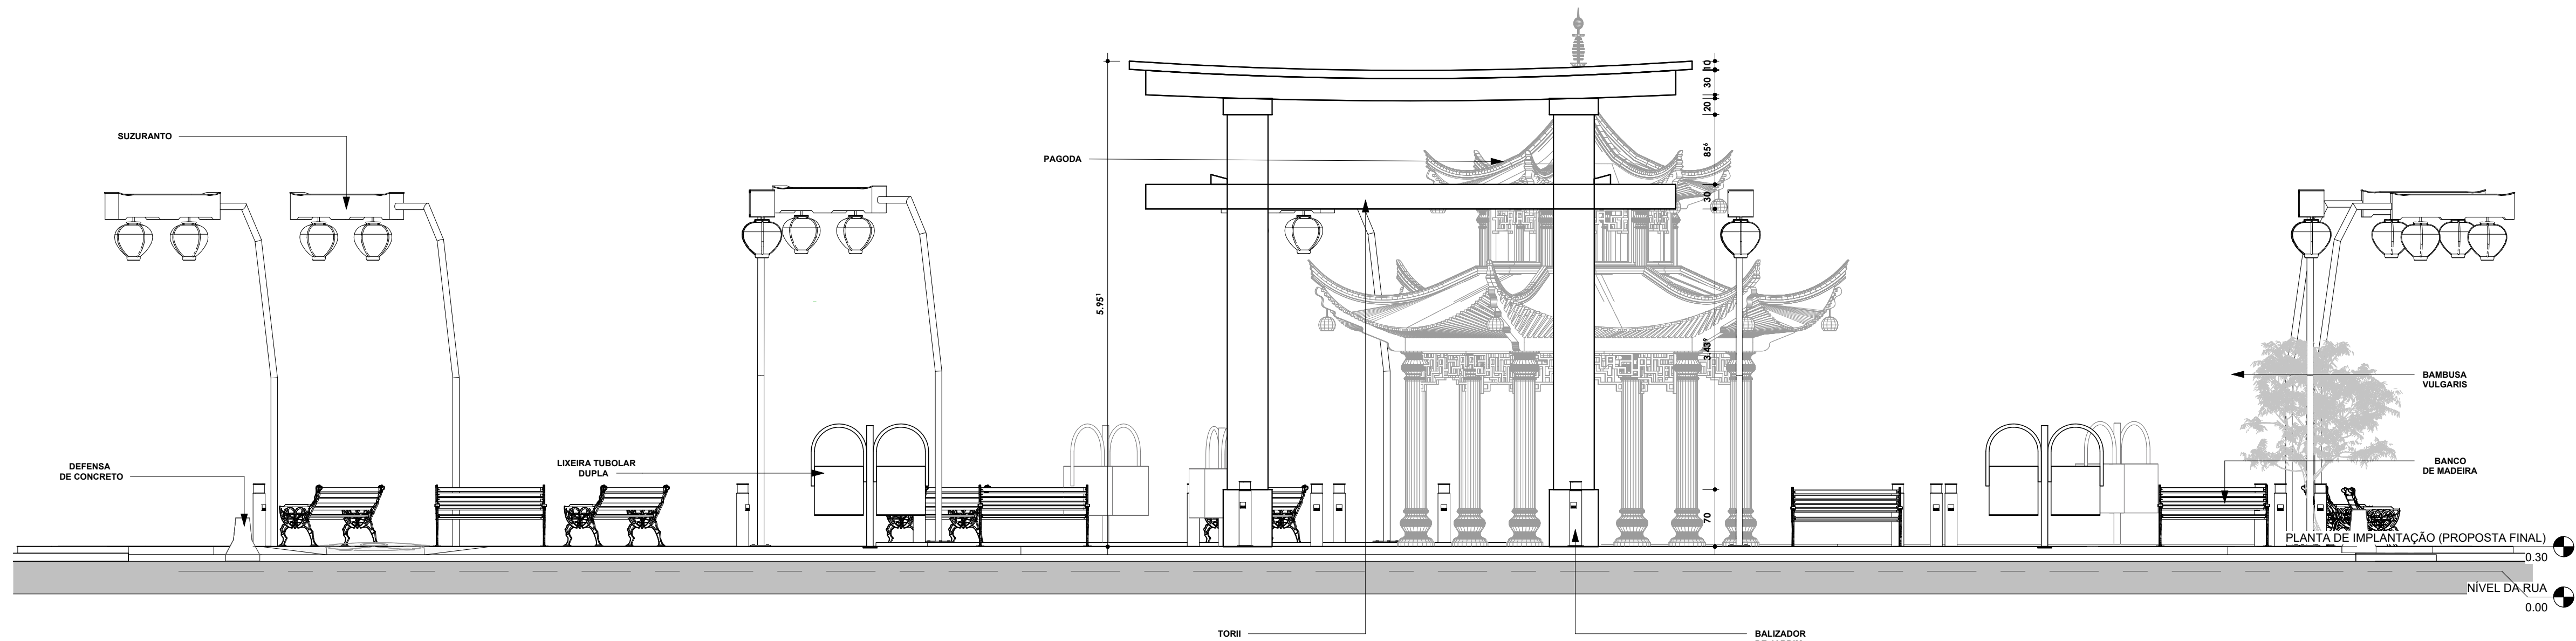


1 VISTA 1
ESC: 1 : 50

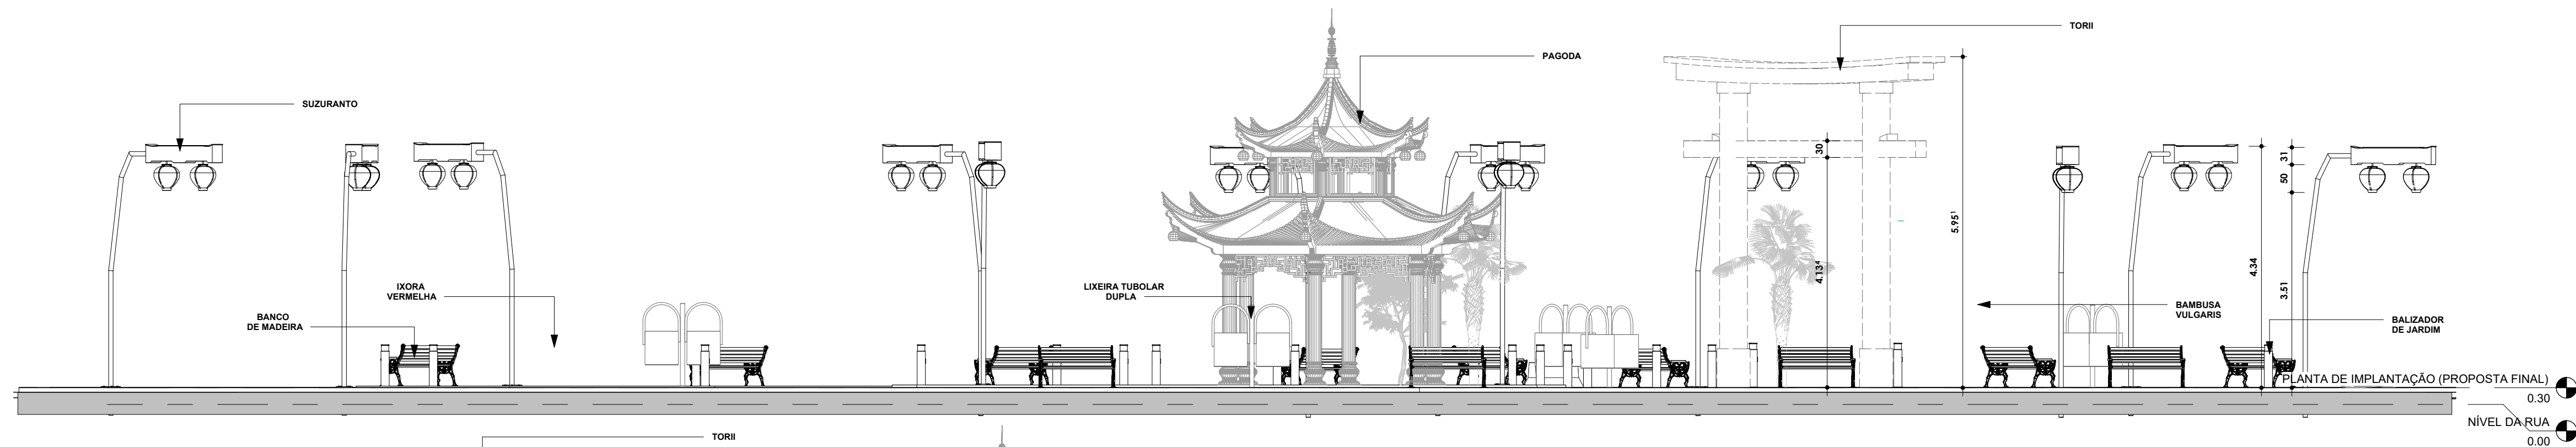

2 VISTA 2
ESC: 1 : 75

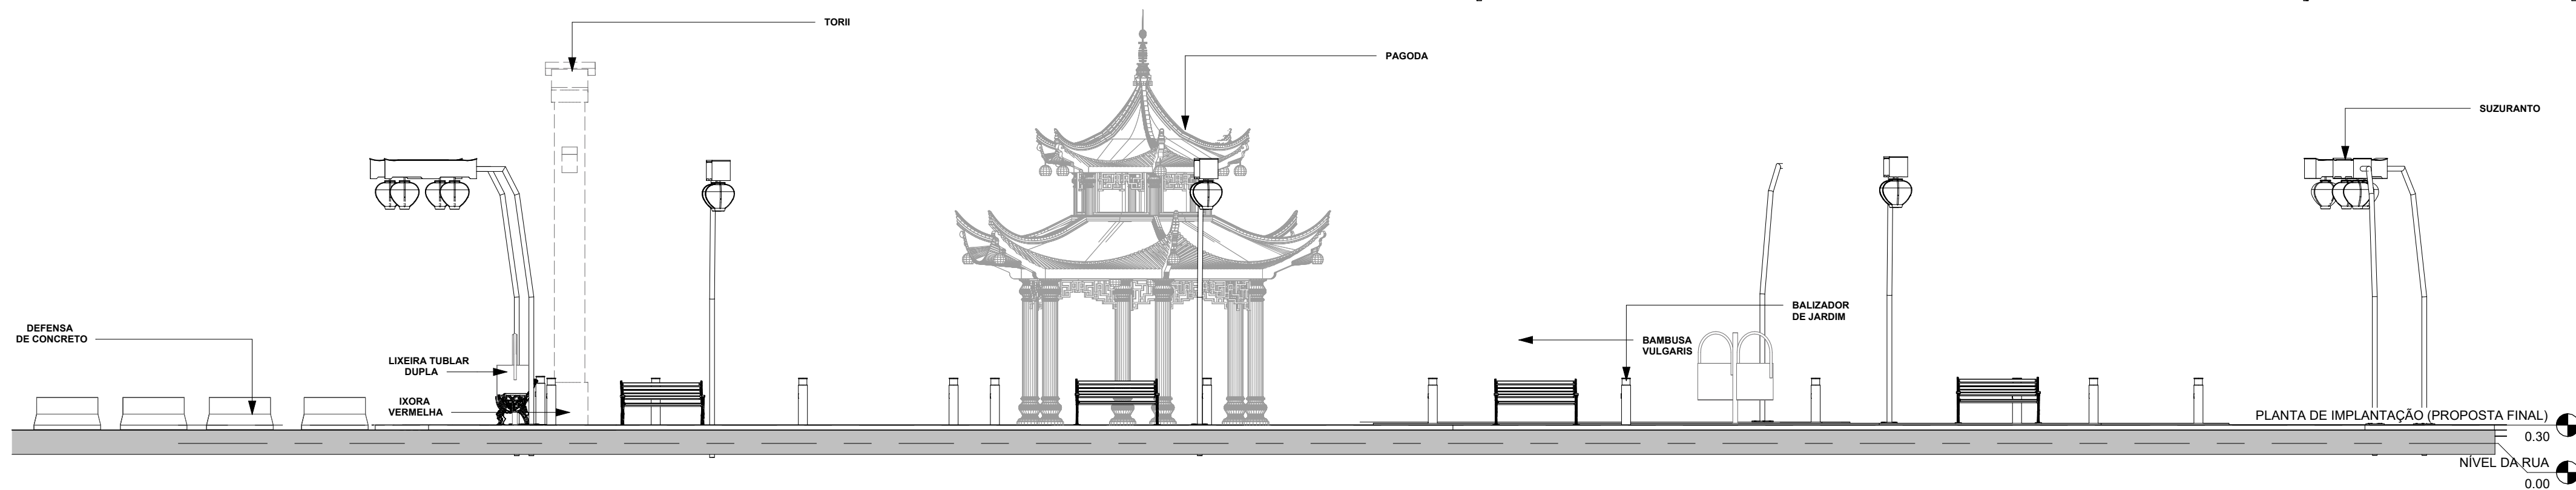

3 VISTA 3
ESC: 1 : 75

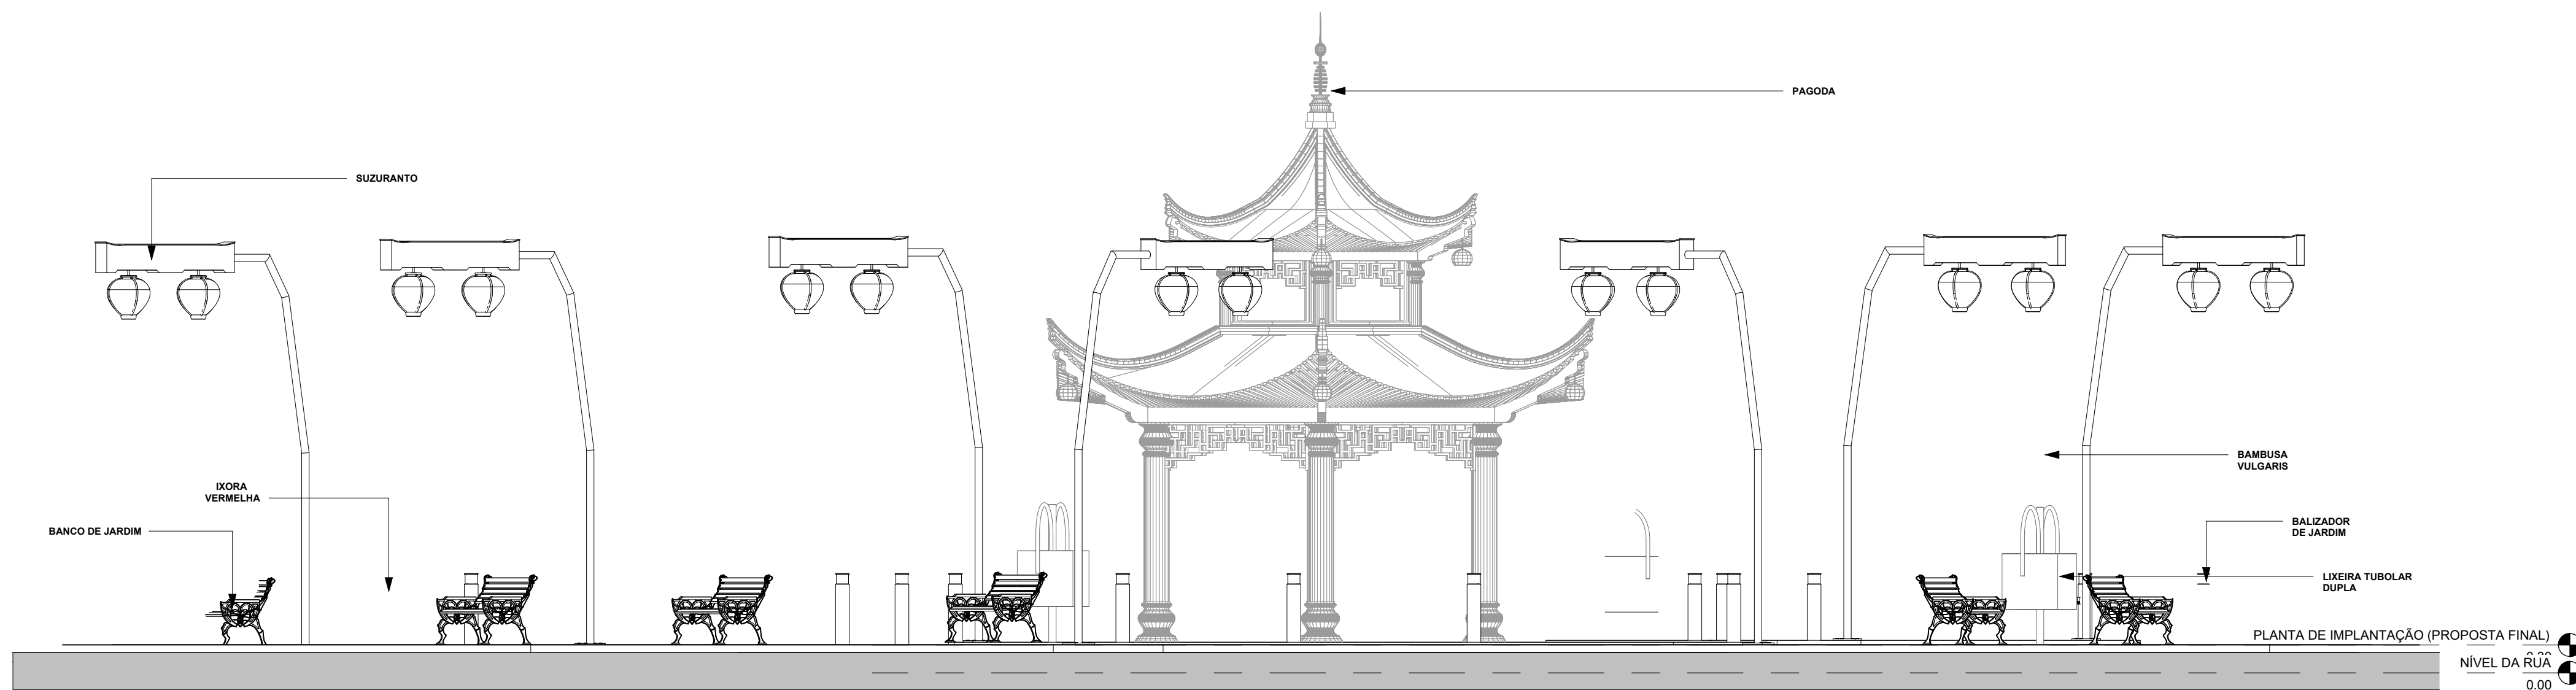

4 VISTA 4
ESC: 1 : 50

EMISSÕES					
REV.	EMISSÃO	DATA	EXEC.	VERIF.	APROV.
 PREFEITURA MUNICIPAL DE PARINTINS SECRETARIA MUNICIPAL DE OBRAS E INFRAESTRUTURA		ÁREA CONSTRUIDA: 309,16m²			
		PROJETISTA: Yuri Melo Góes RESPONSÁVEL TÉCNICO, CREA/CAU: YURI GÓES			
MUNICÍPIO/ENDEREÇO:					
REVITALIZAÇÃO DA PRAÇA DO JAPONES					
TÍTULO:					
VISTAS (PROPOSTA FINAL)					
DATA:		19/03/2026		ESCALA:	PRANCHA:
ARQUIVO:		Como indicada			
C:\Users\yurim\OneDrive\ARQUIVOS PREFEITURA DE PARINTINS\PREFEITURA (1)\2026\03 - MARÇO\01 - PRAÇA DO JAPONES\PRAÇA_JAPONES.rvt				ARQ-04	
Direitos Autorais Reservados pela Lei 9.610 de 19.02.1998					