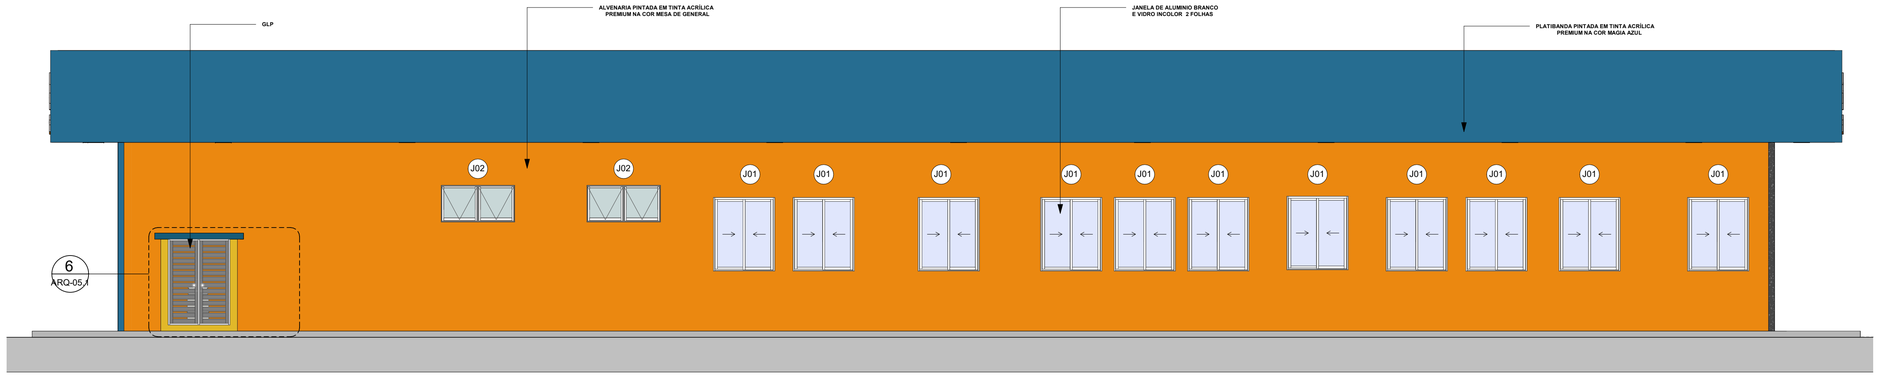

1 VISTA 2
ESC: 1 : 50

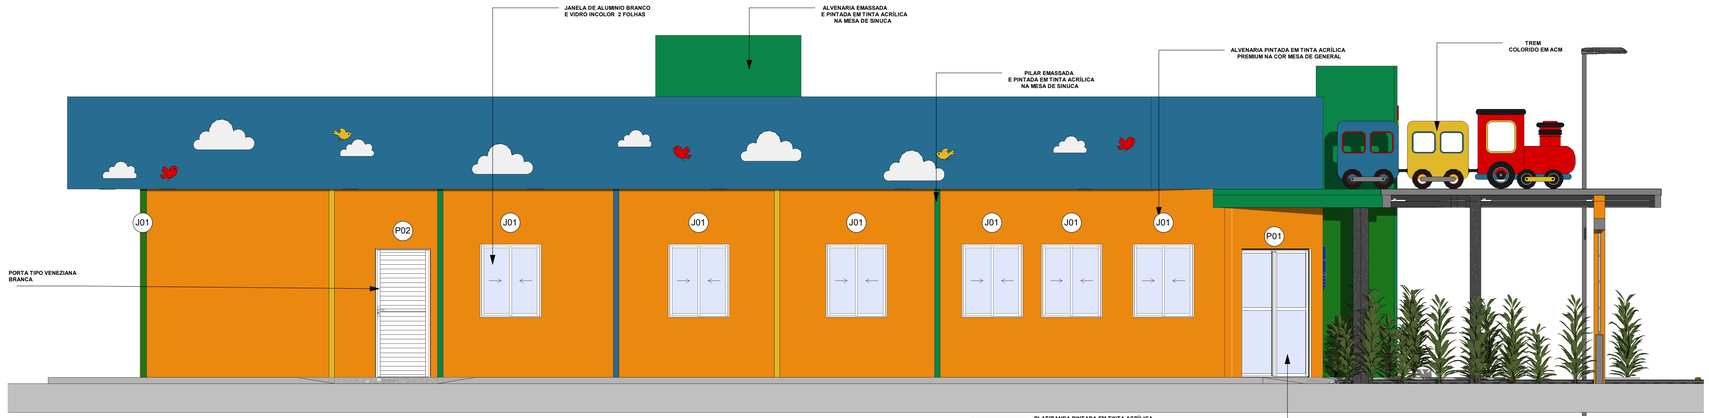

2 VISTA 3
ESC: 1 : 50

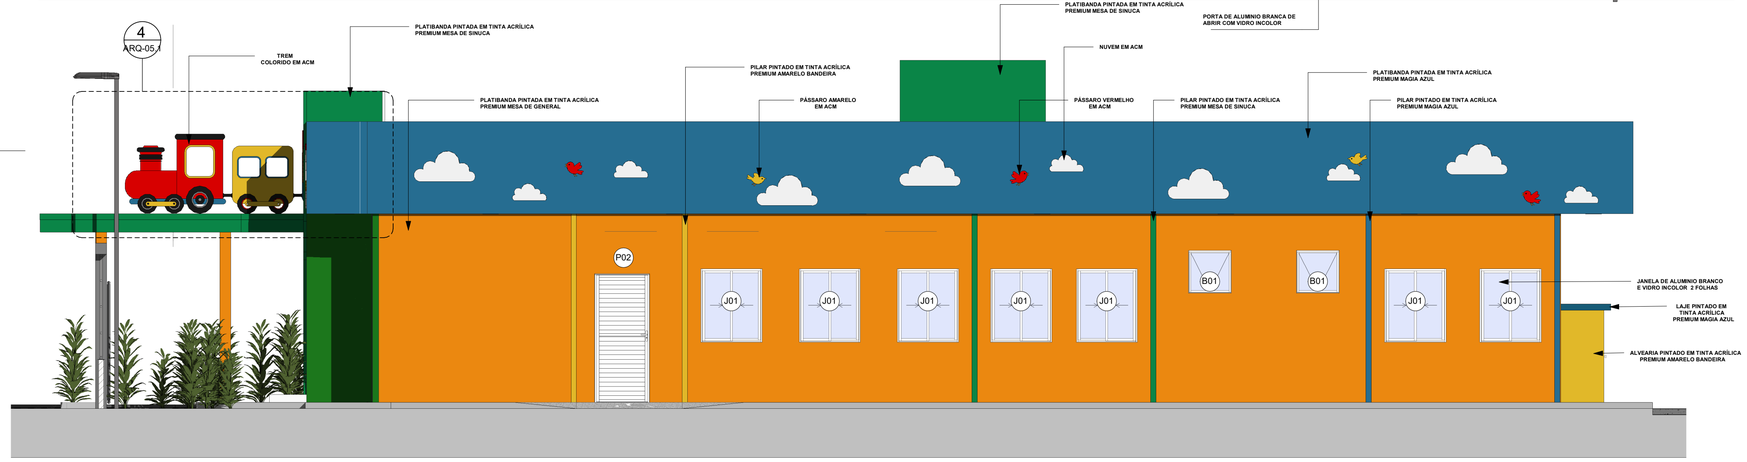

3 VISTA 4
ESC: 1 : 50

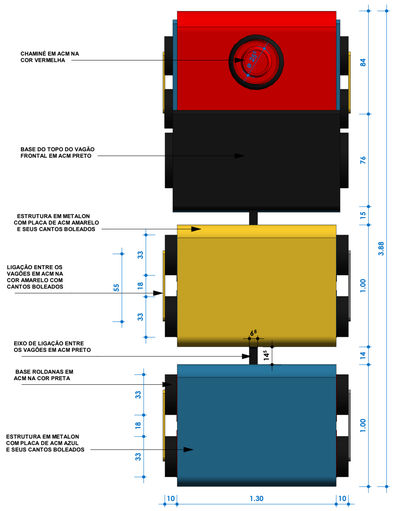

5 PAV. COBERTURA - TREM
ESC: 1 : 25

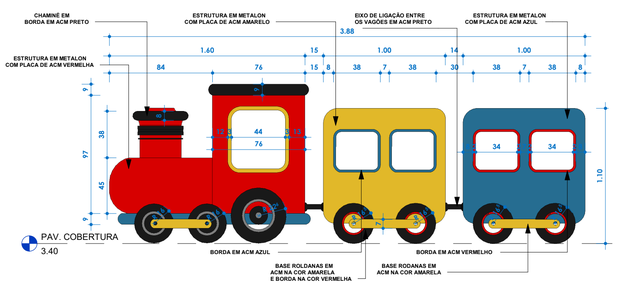

4 VISTA 4 - TREM
ESC: 1 : 25

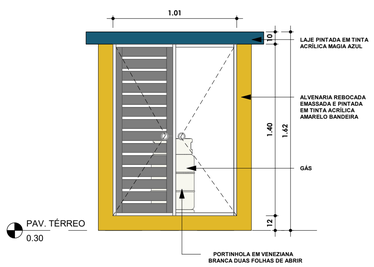

6 VISTA 2 - GLP
ESC: 1 : 25

PORTAS				
QTD	CÓD.	DESCRIÇÃO	Largura	Altura
PAV. TÉRREO				
3	P01	PORTA DE ALUMINIO E VIDRO - 2 FOLHAS	1.60	2.10
27	P02	PORTA DE ALUMINIO 1 - FOLHA	0.90	2.10
8	P03	PORTA DE ALUMINIO 1 - FOLHA	0.80	2.10
4	P04	PORTA DE ALUMÍNIO, TIPO VENEZIANA, 1 FOLHA	0.60	1.70

JANELAS					
QTD	CÓD.	DESCRIÇÃO	Largura	Altura	PEITORIL
PAV. TÉRREO					
6	B01	BASCULANTE DE ALUMINIO E VIDRO TIPO MAXIM-AR	0.70	0.70	1.80 m
48	J01	JANELA DE ALUMINIO E VIDRO	1.00	1.20	<varia>
2	J02	JANELA DE ALUMINIO E VIDRO MAXIM-AR	1.20	0.60	1.80 m
1	J03	JANELA DE ALIMINIO E VIDRO COM ABERTURA	1.00	1.00	1.10 m
1	J04	JANELA DE ABRIR 2 FOLHAS DE INOX	1.00	0.60	1.10 m

YURI MELO GOES:96096250297

Assinado de forma digital por YURI MELO GOES:96096250297
Dados: 2026.06.11 21:14:23 -04'00'

PREFEITURA DE PARINTINS
EU AMO PIN
SECRETARIA MUNICIPAL DE PROJETOS DE DESENVOLVIMENTO

ÁREA CONSTRUÍDA: 466,00m²

PROJETISTA: YURI MELO GÓES

RESPONSÁVEL TÉCNICO: CREA/CAU: YURI MELO GÓES

MUNICÍPIO/ENDEREÇO:

CAIC - CENTRO INTEGRADO DE ATENÇÃO À CRIANÇA

TÍTULO:

VISTAS

DATA: 11/07/2025

ESCALA: Como indicada

PRANCHA: **ARQ-05.1**

ARQUIVO: C:\Users\yurim\OneDrive\ARQUIVOS PREFEITURA DE PARINTINS\PREFEITURA (1)\2025\07 - JULHO\03 - CAIC\AQ_CAIC_PIN.rvt

Direitos Autorais Reservados pela Lei 9.610 de 19.02.1998