




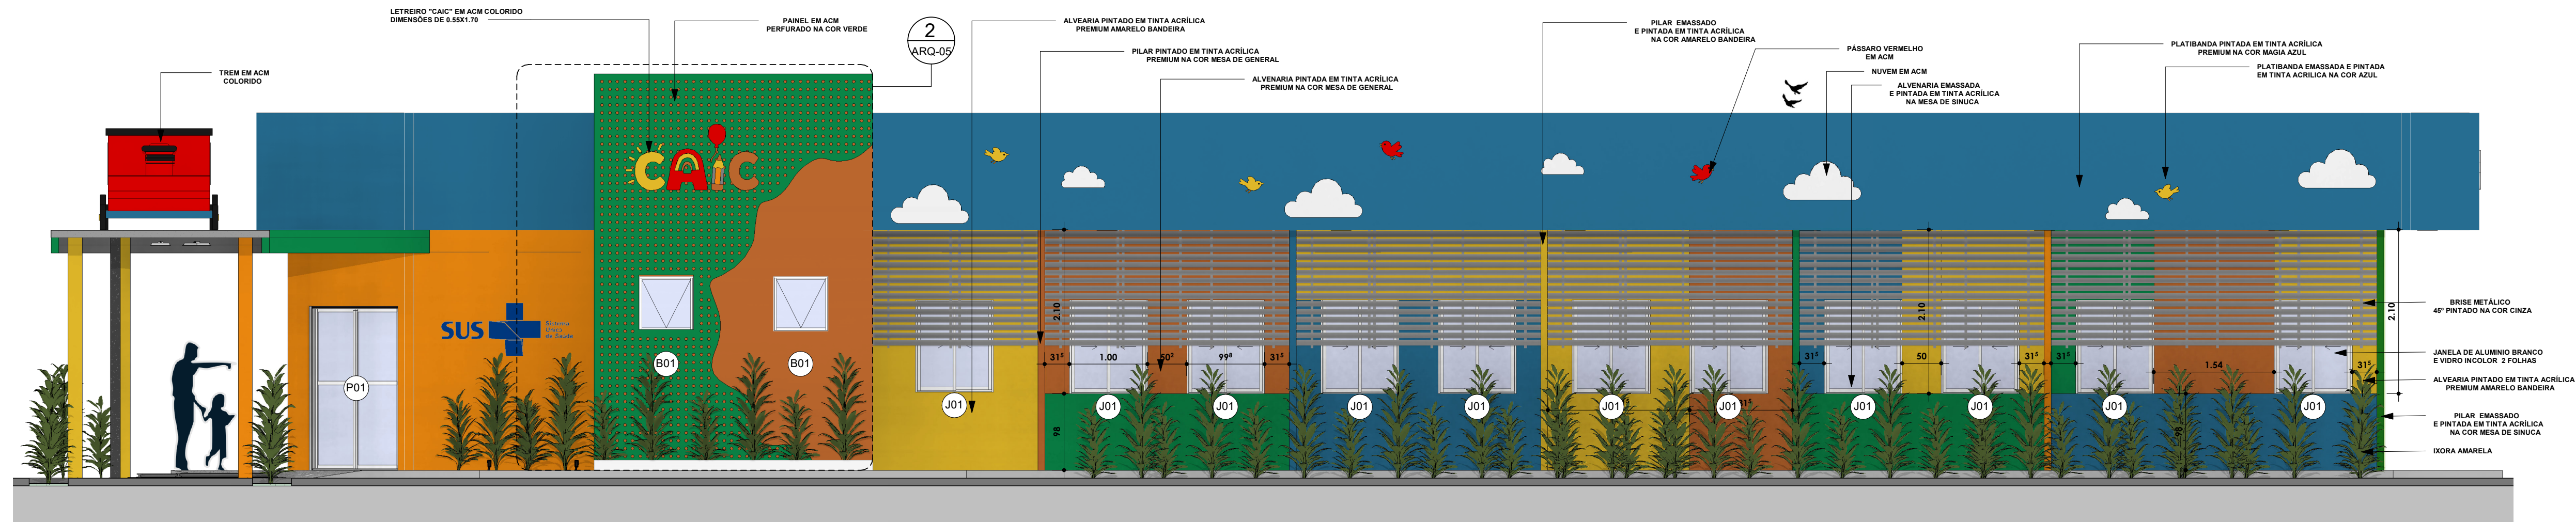

1 VISTA 1
ESC: 1:50

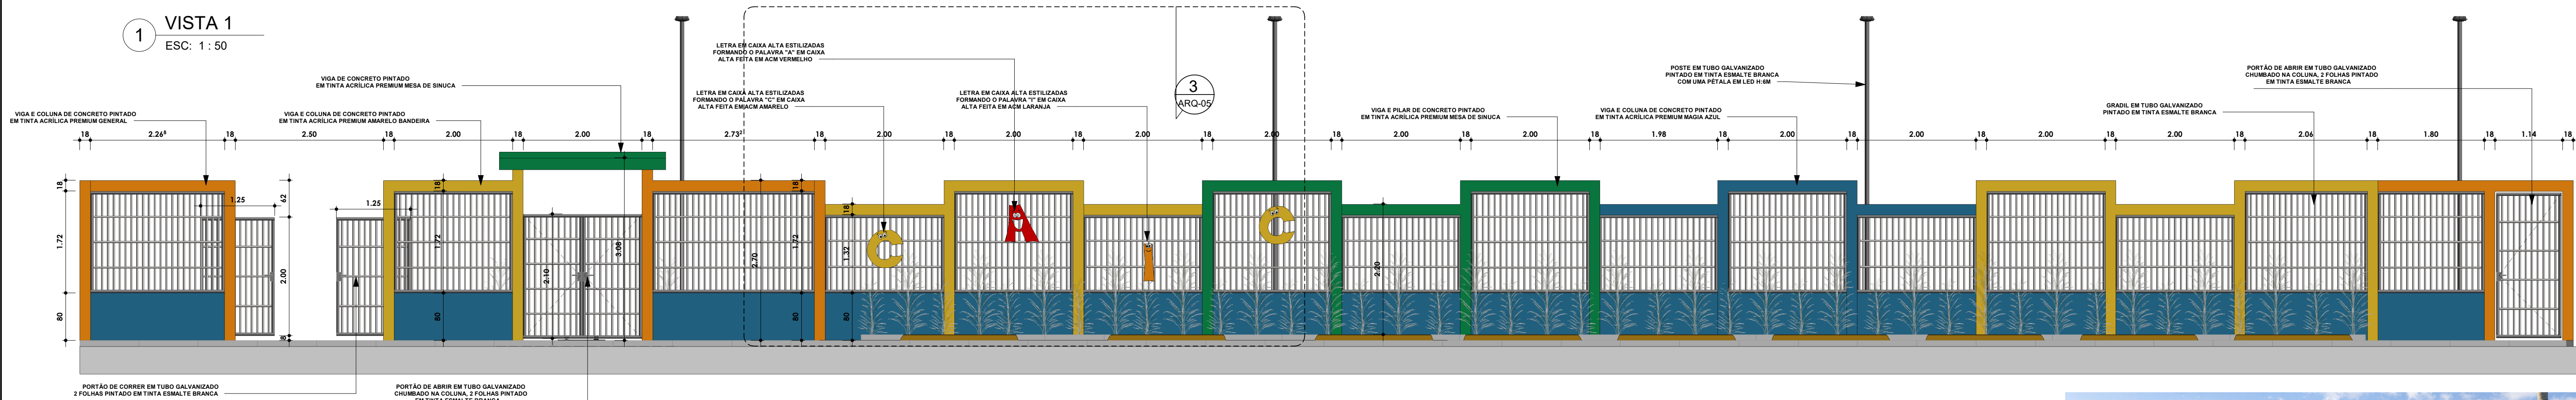

5 VISTA 6
ESC: 1:55

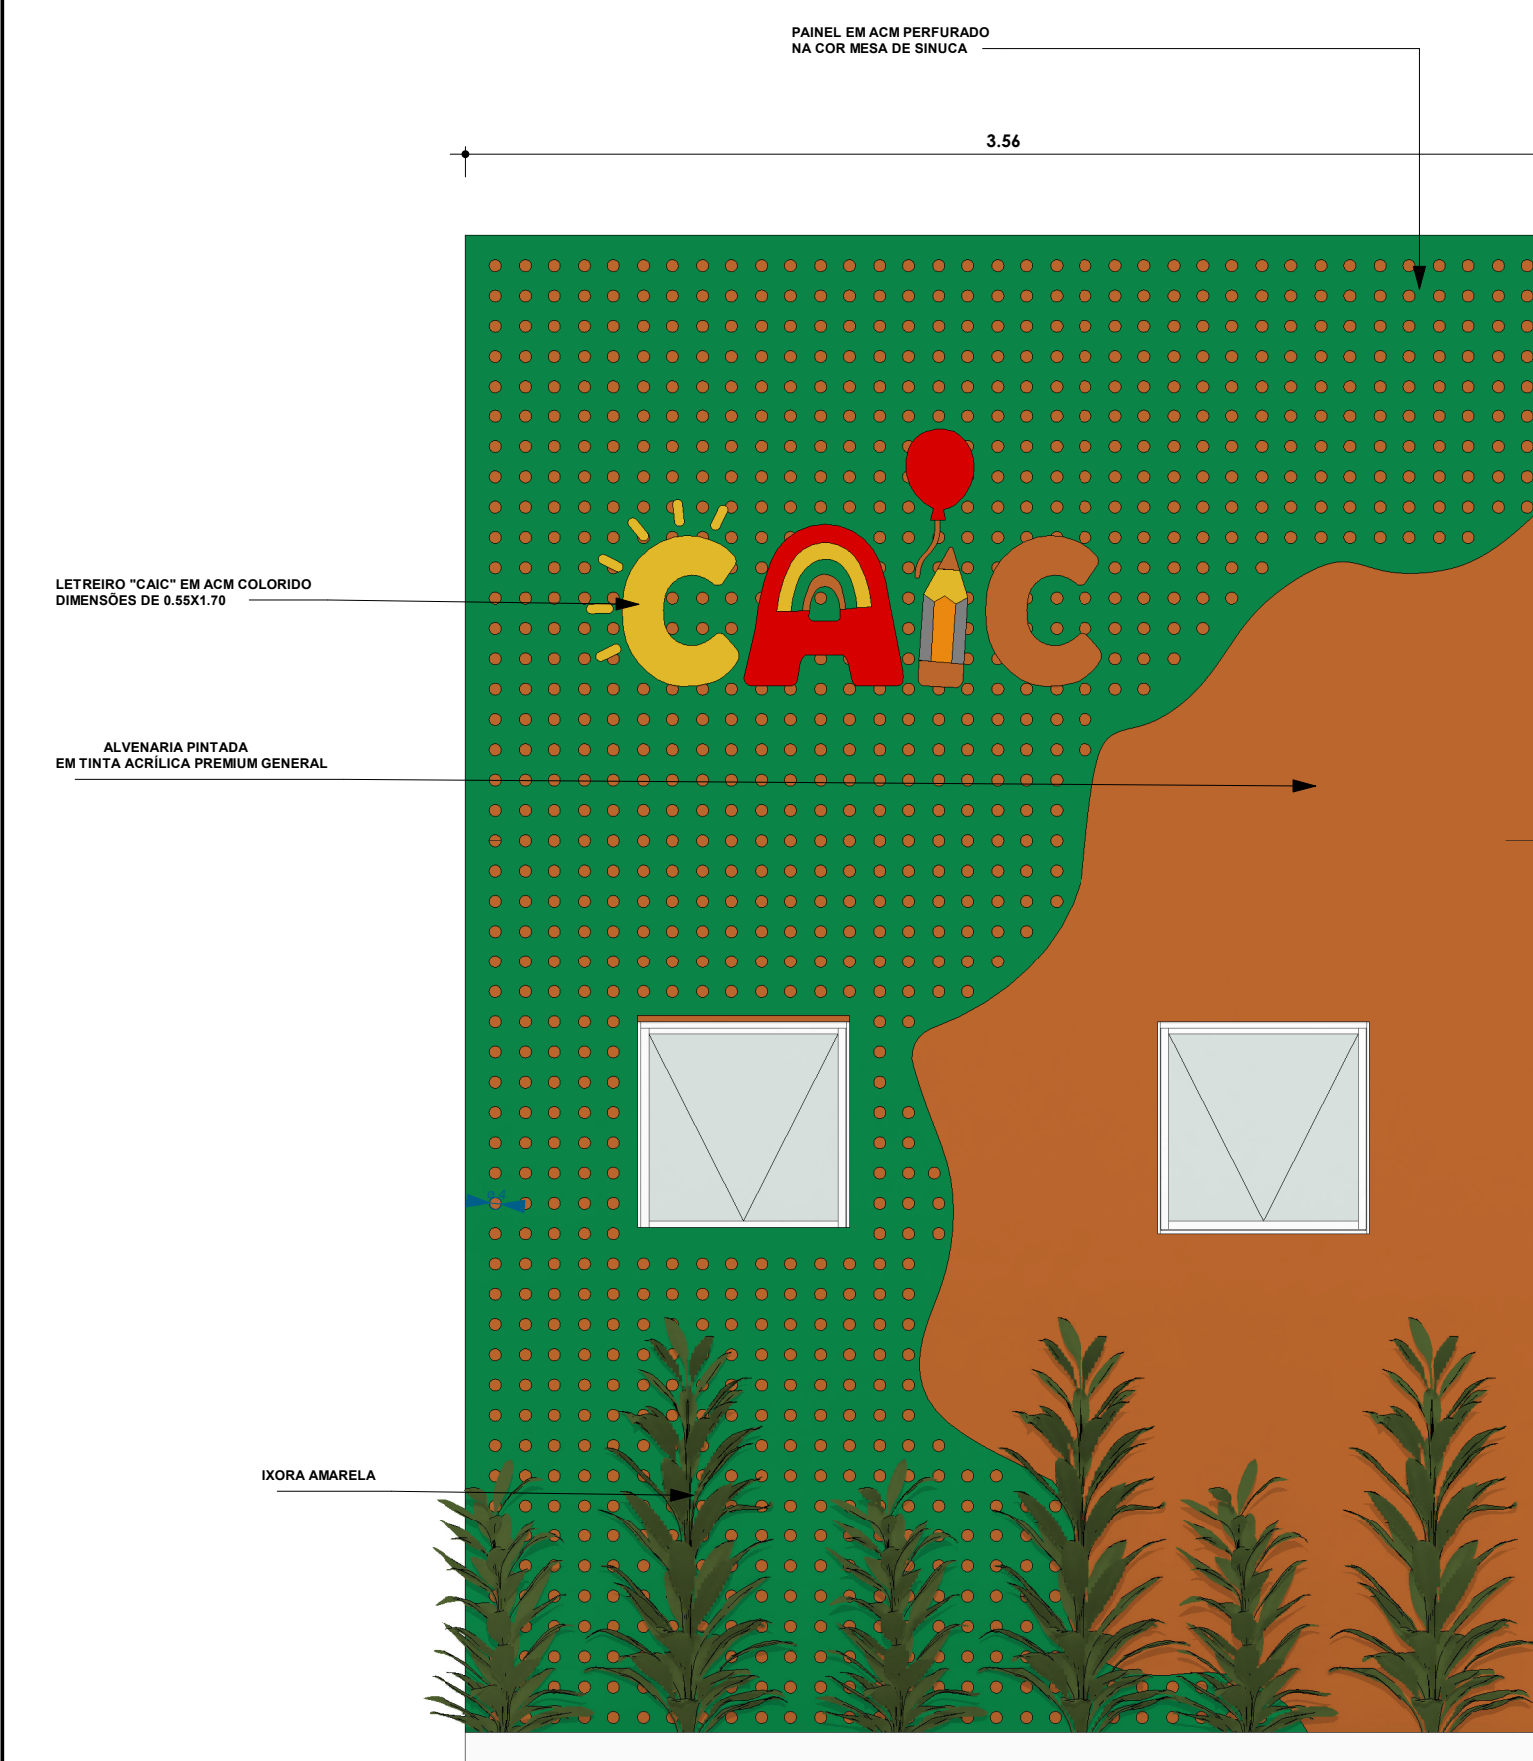

2 VISTA 1 - DETALHE PAINEL PERFORADO
ESC: 1:25



3 VISTA 6.1 - DETALHE MURO
ESC: 1:25



PERSPECTIVA FACHADA
SEM ESCALA

JANELAS					
QTD	CÓD.	DESCRIÇÃO	Largura	Altura	PEITORIL
PAV. TÉRREO					
6	B01	BASCULANTE DE ALUMÍNIO E VIDRO TIPO MAXIM-AR	0.70	0.70	1.80 m
48	J01	JANELA DE ALUMÍNIO E VIDRO	1.00	1.20	<varia>
2	J02	JANELA DE ALUMÍNIO E VIDRO MAXIM-AR	1.20	0.60	1.80 m
1	J03	JANELA DE ALUMÍNIO E VIDRO COM ABERTURA	1.00	1.10 m	
1	J04	JANELA DE ABIR 2 FOLHAS DE INOX	1.00	0.60	1.10 m

PORTAS			
QTD	CÓD.	DESCRIÇÃO	Altura
PAV. TÉRREO			
3	P01	PORTA DE ALUMÍNIO E VIDRO - 2 FOLHAS	2.10
27	P02	PORTA DE ALUMÍNIO 1 - FOLHA	2.10
8	P03	PORTA DE ALUMÍNIO 1 - FOLHA	2.10
4	P04	PORTA DE ALUMÍNIO, TIPO VENEZIANA, 1 FOLHA	1.70

	PROJETISTA: YURI MELO GÔES	
	RESPONSÁVEL TÉCNICO: CREA/CAU/ YURI MELO GÔES	

MUNICÍPIO/ENDEREÇO:

CAIC - CENTRO INTEGRADO DE ATENÇÃO À CRIANÇA

TÍTULO:

VISTAS

DATA: 11/07/2025 ESCALA: Como indicada PRANCHAL:

ARQUIVO:
C:\Users\yurim\OneDrive\ARQUIVOS PREFEITURA DE PARINTINS\PREFEITURA
(1)\2025\07 - JULHO\03 - CAIC\AQ_CAIC_PIN.rvt

ARQ-05