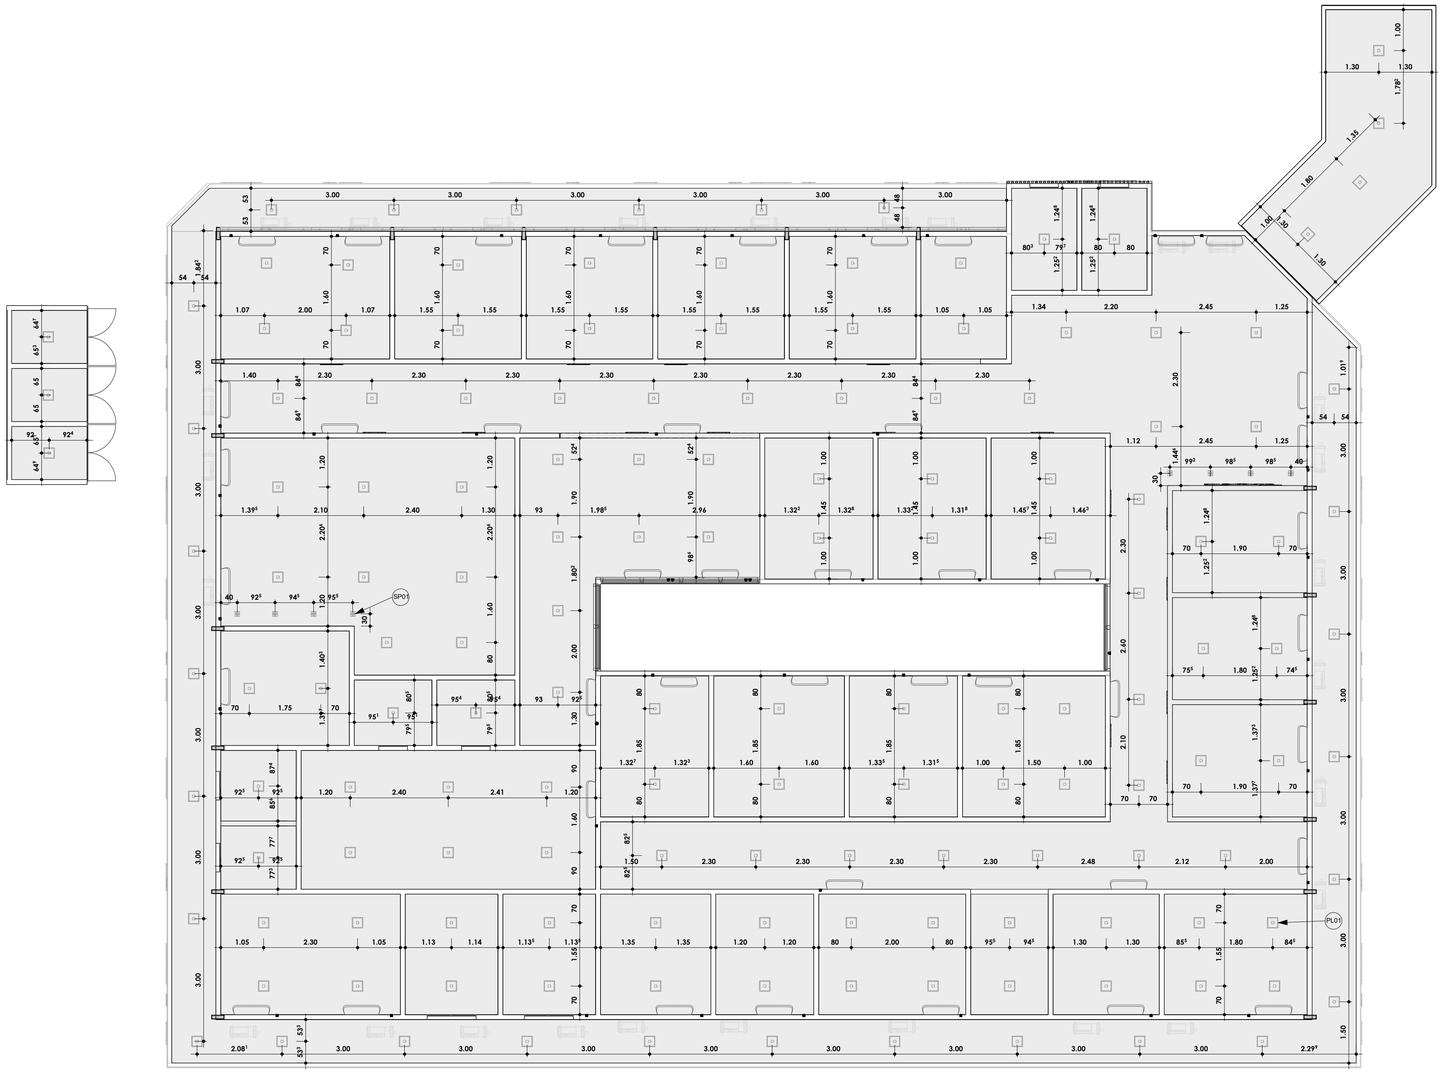

1 PLANTA DE FORRO E ILUMINAÇÃO

ESC: 1 : 75

YURI MELO GOES:9609625 0297

Assinado de forma digital por YURI MELO GOES:96096250297
Dados: 2026.06.11 21:17:01 -04'00'

LAJE E FORRO	
DESCRIÇÃO	ÁREA
FORRO PVC BRANCO	595.38 m²
LAJE IMPERMEABILIZADA	591.20 m²

AR-CONDICIONADO	
QTD	DESCRIÇÃO
43	AR

ELÉTRICA - LUMINÁRIAS			
COD.	QTD	DESCRIÇÃO	IMAGEM
PAV. TÉRREO			
SP01	8	EASY PAR20 DE EMBUTIR 7W	
SP02	13	EMBUTIDO DE SOLO COM GRADE ANTIOFUSCANTE	
EP01	5	LUMINÁRIA EM ESPETO PARA JARDIM - 6.5 W	
PL01	150	PLAFON DE SOBREPOR	
PT01	4	POSTE METÁLICO COM ILUMINAÇÃO EM LED	
PAV. COBERTURA			
PT01	3	POSTE METÁLICO COM ILUMINAÇÃO EM LED	

PREFEITURA DE PARINTINS

EU AMO PIN

SECRETARIA MUNICIPAL DE PROJETOS DE DESENVOLVIMENTO

AREA CONSTRUÍDA: 466,00m²

PROJETISTA: Projetista

RESPONSÁVEL TÉCNICO, CREA/CAU: YURI MELO GÓES

MUNICÍPIO/ENDEREÇO:

CAIC - CENTRO INTEGRADO DE ATENÇÃO À CRIANÇA

TÍTULO:

Verificador

DATA: 11/07/2025

ESCALA: 1 : 75

PRANCHA: **ARQ-06**

ARQUIVO: C:\Users\yurim\OneDrive\ARQUIVOS PREFEITURA DE PARINTINS\PREFEITURA (1)\2025\07 - JULHO\03 - CAIC\AQ_CAIC_PIN.rvt

Direitos Autorais Reservados pela Lei 9.610 de 19.02.1998