




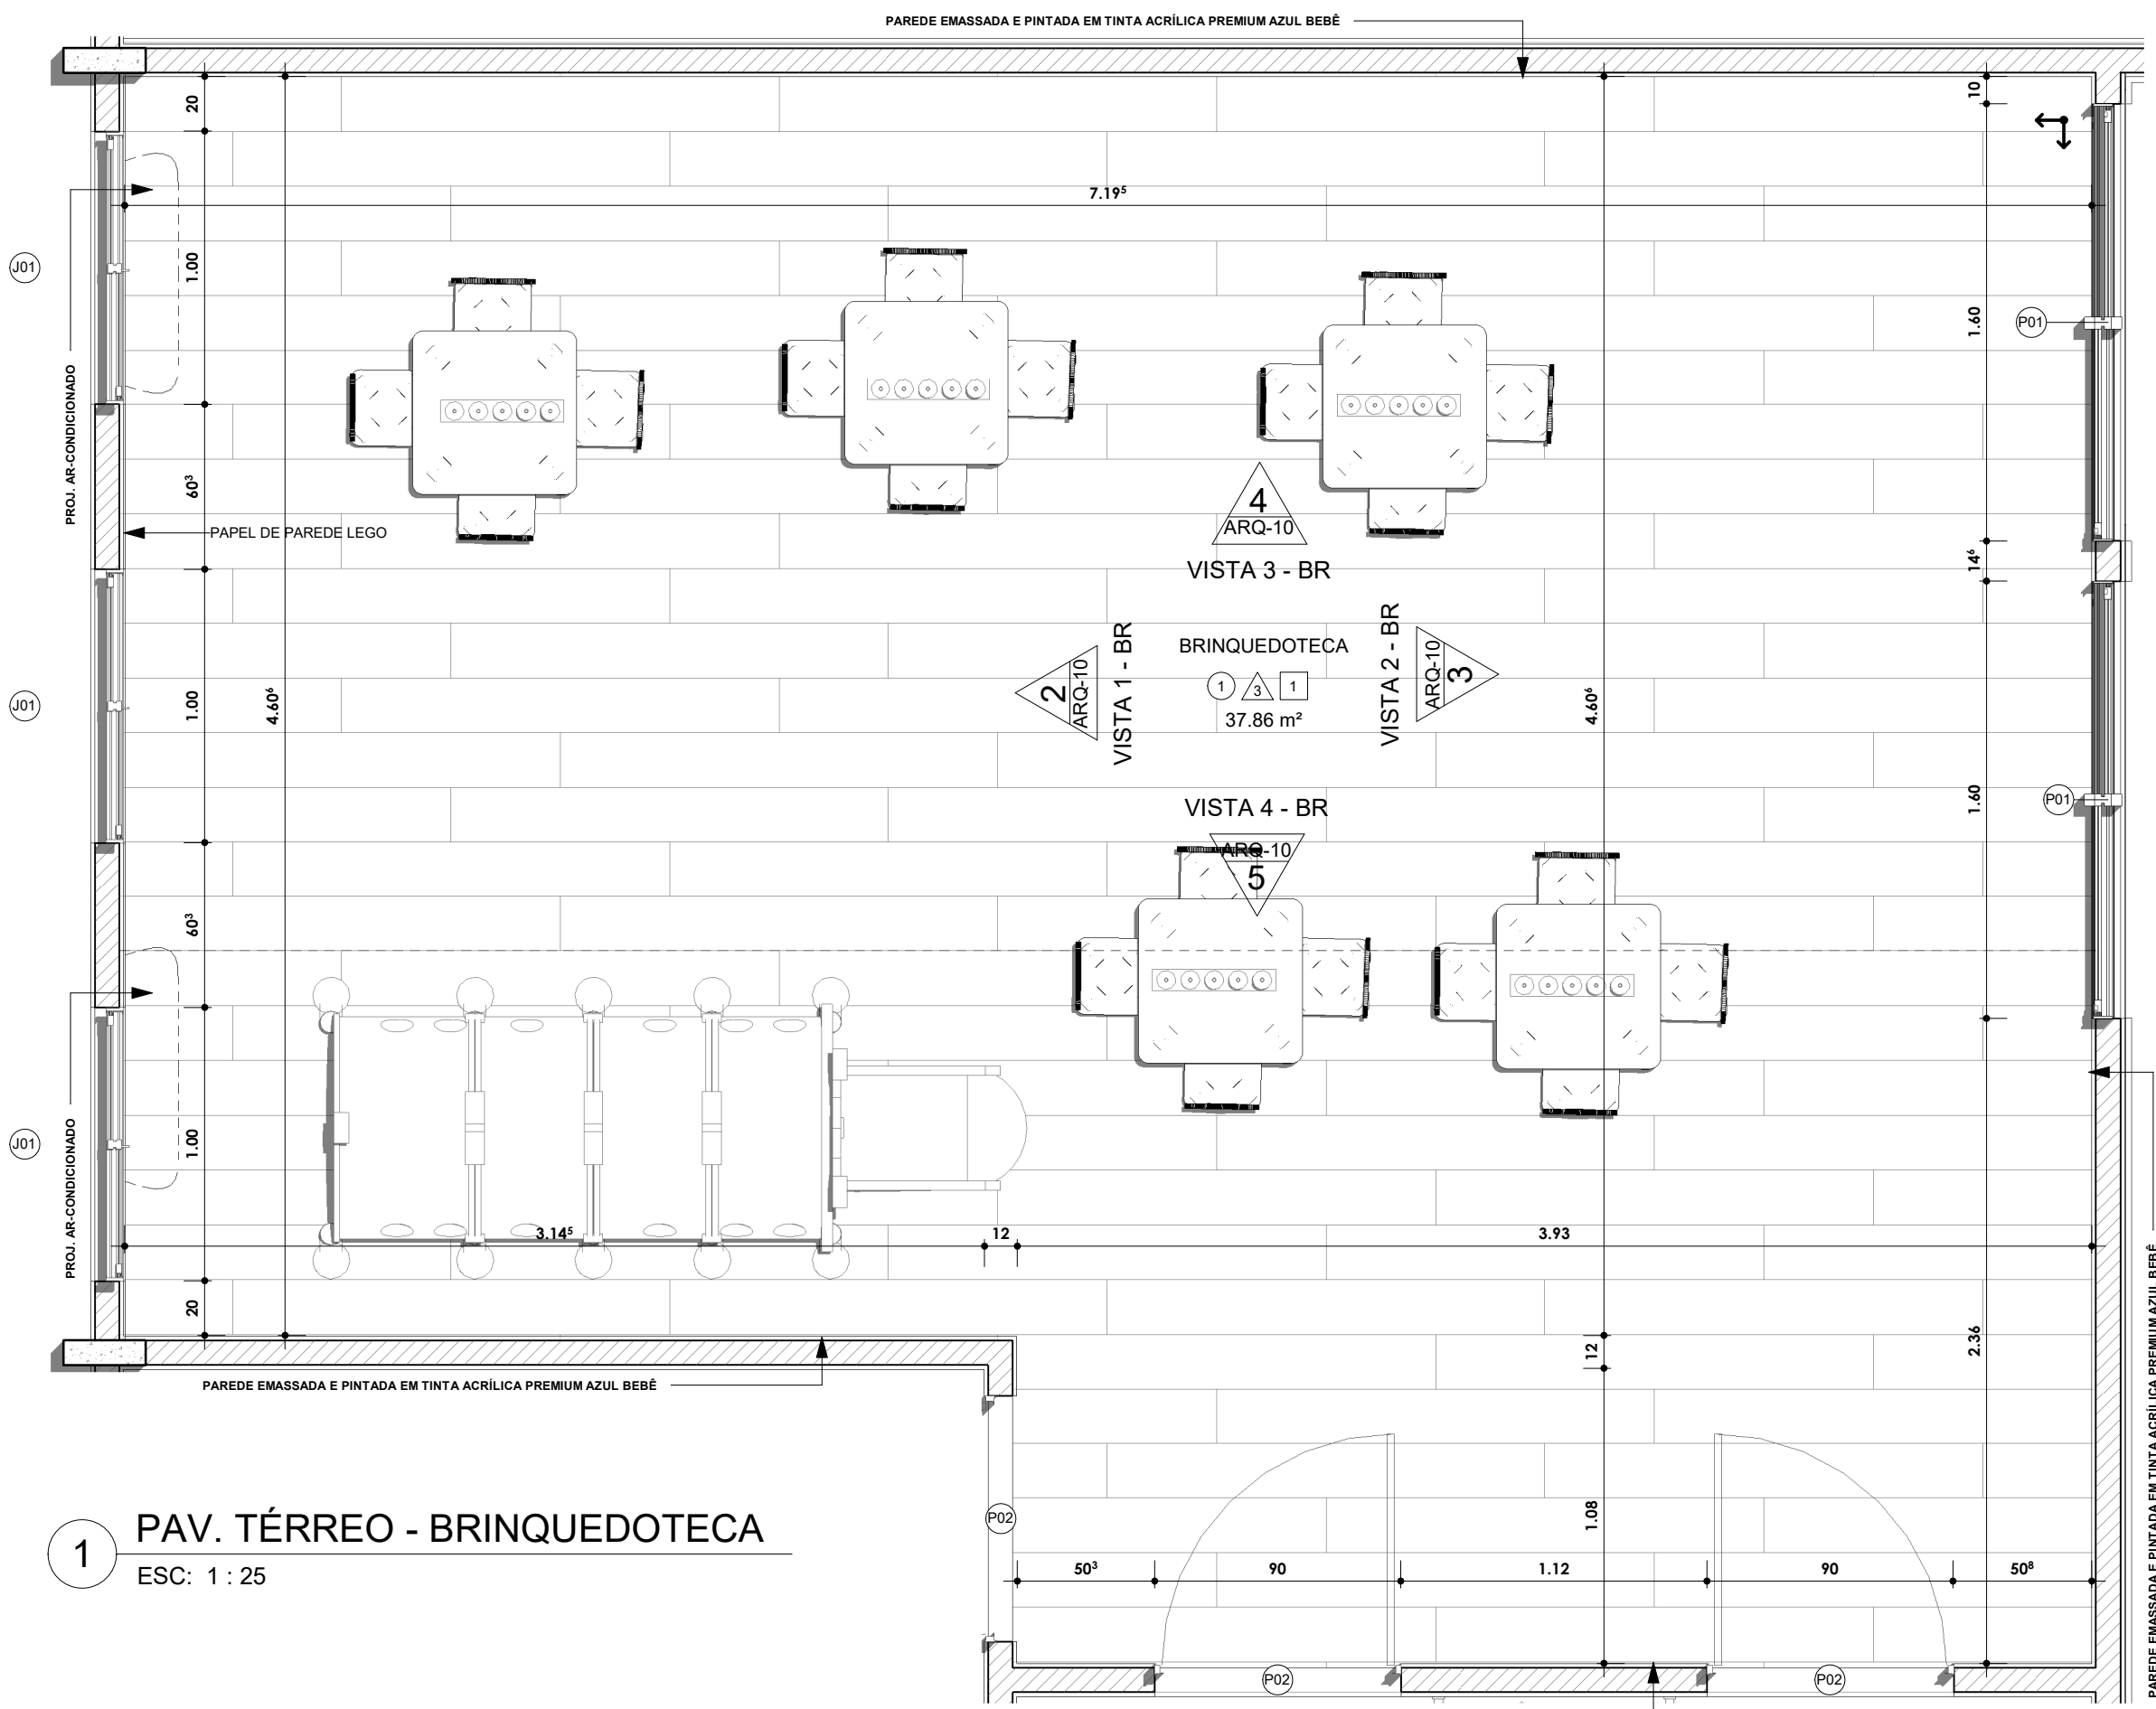


1 PAV. TÉRREO - BRINQUEDOTECA
ESC: 1 : 25

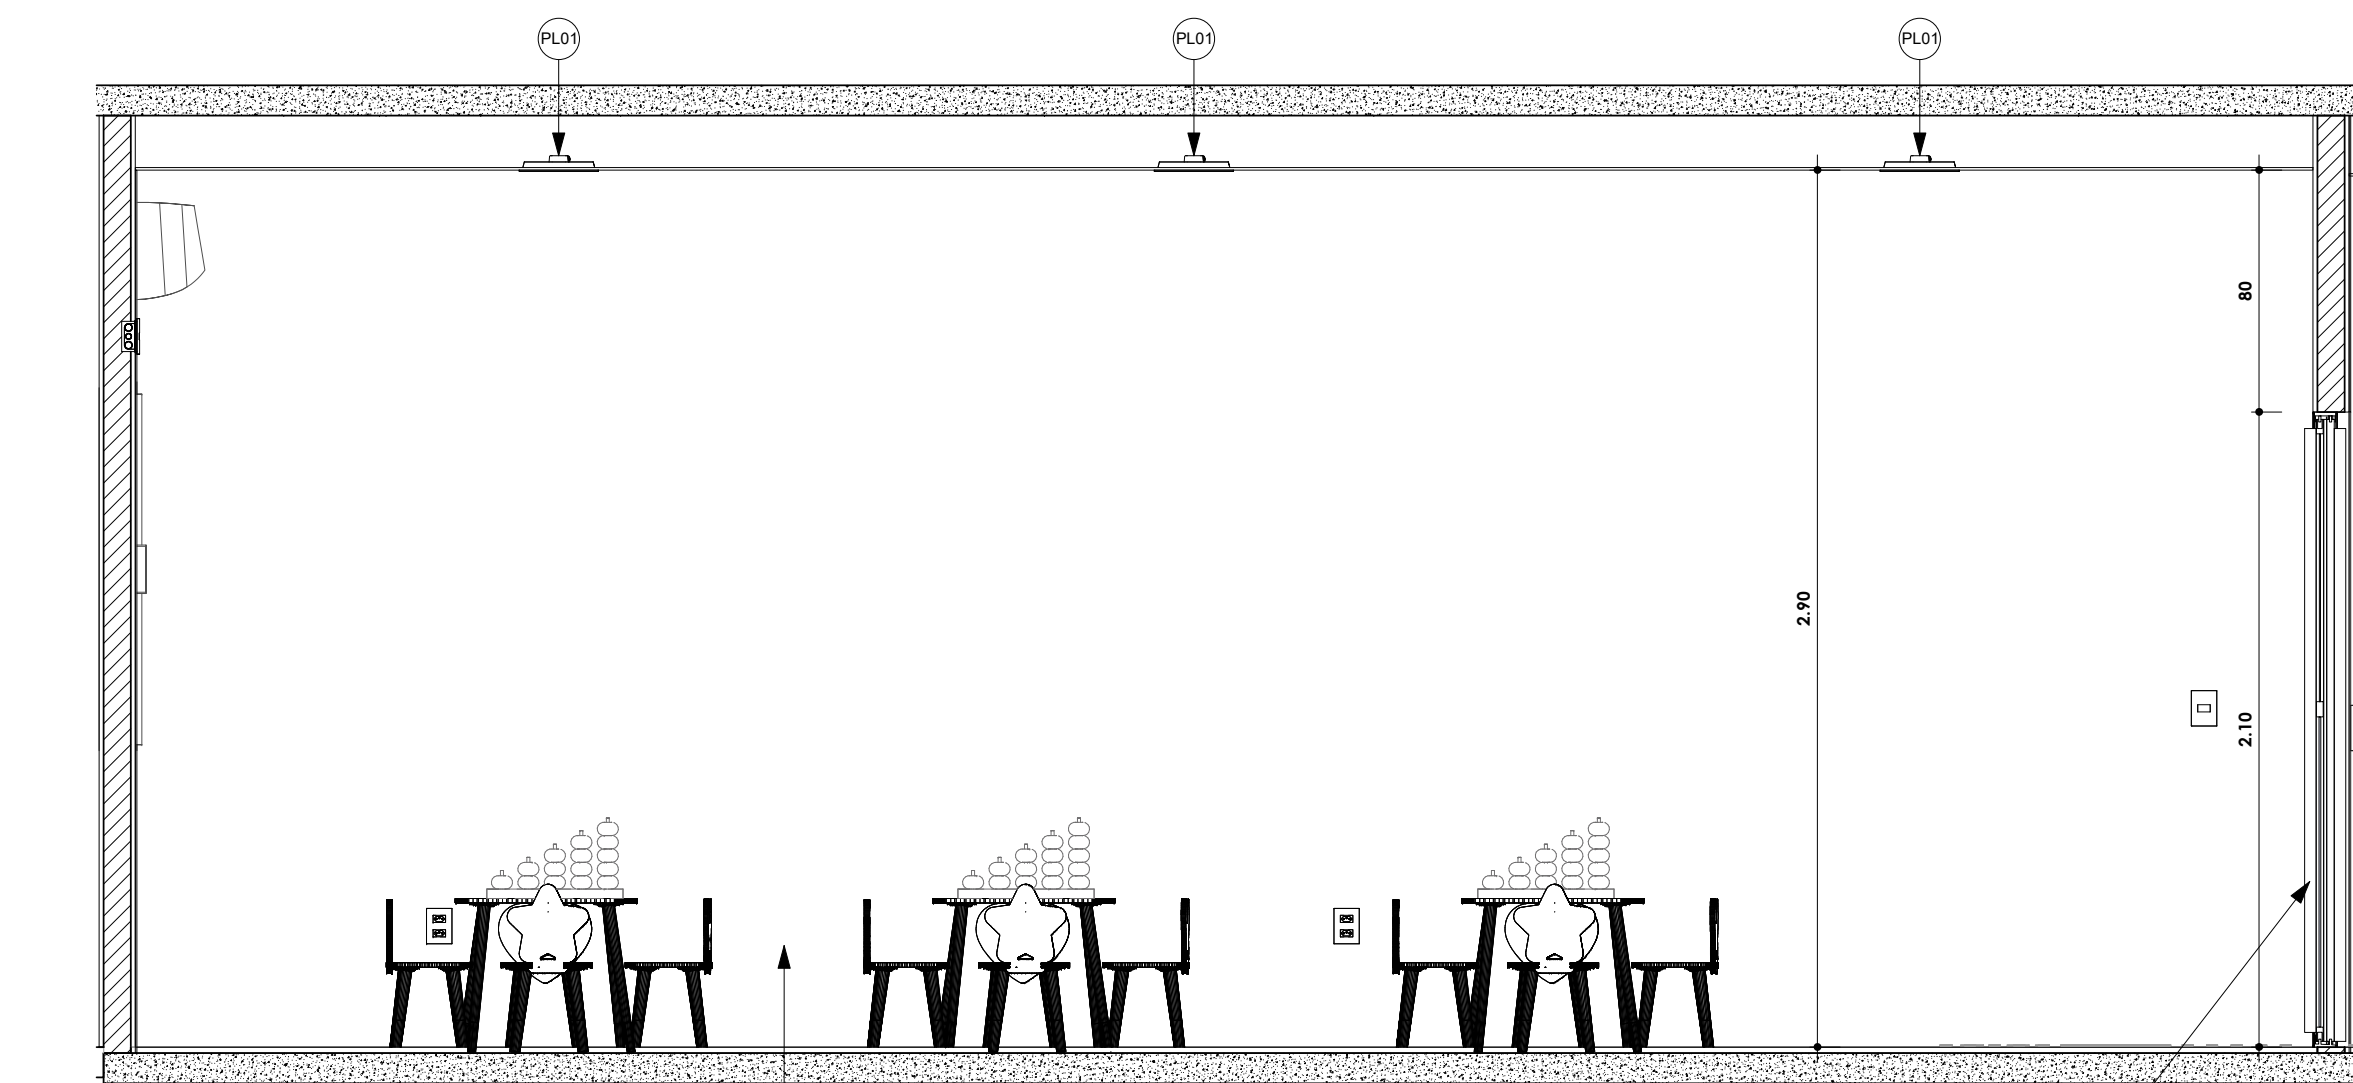


4 VISTA 3 - BR
ESC: 1 : 25

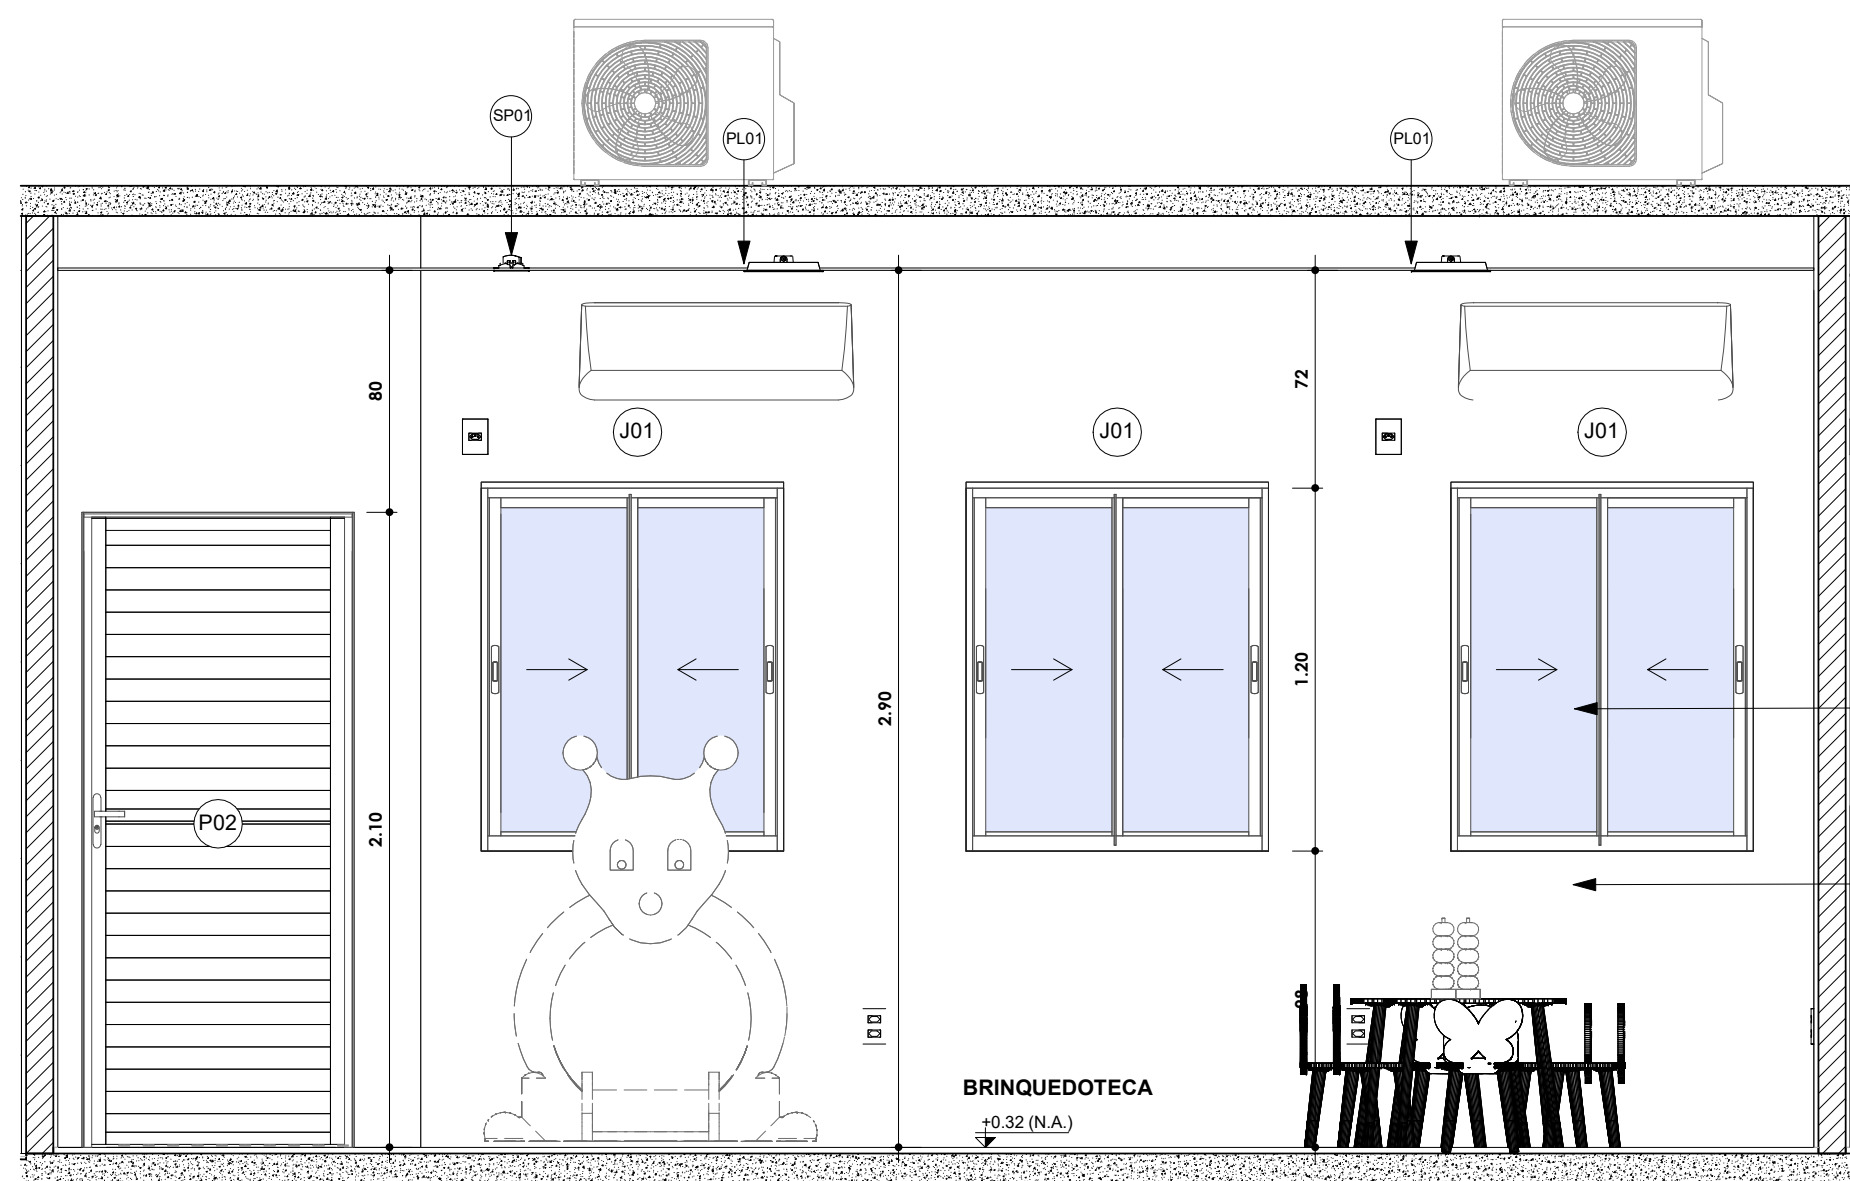

2 VISTA 1 - BR
ESC: 1 : 25

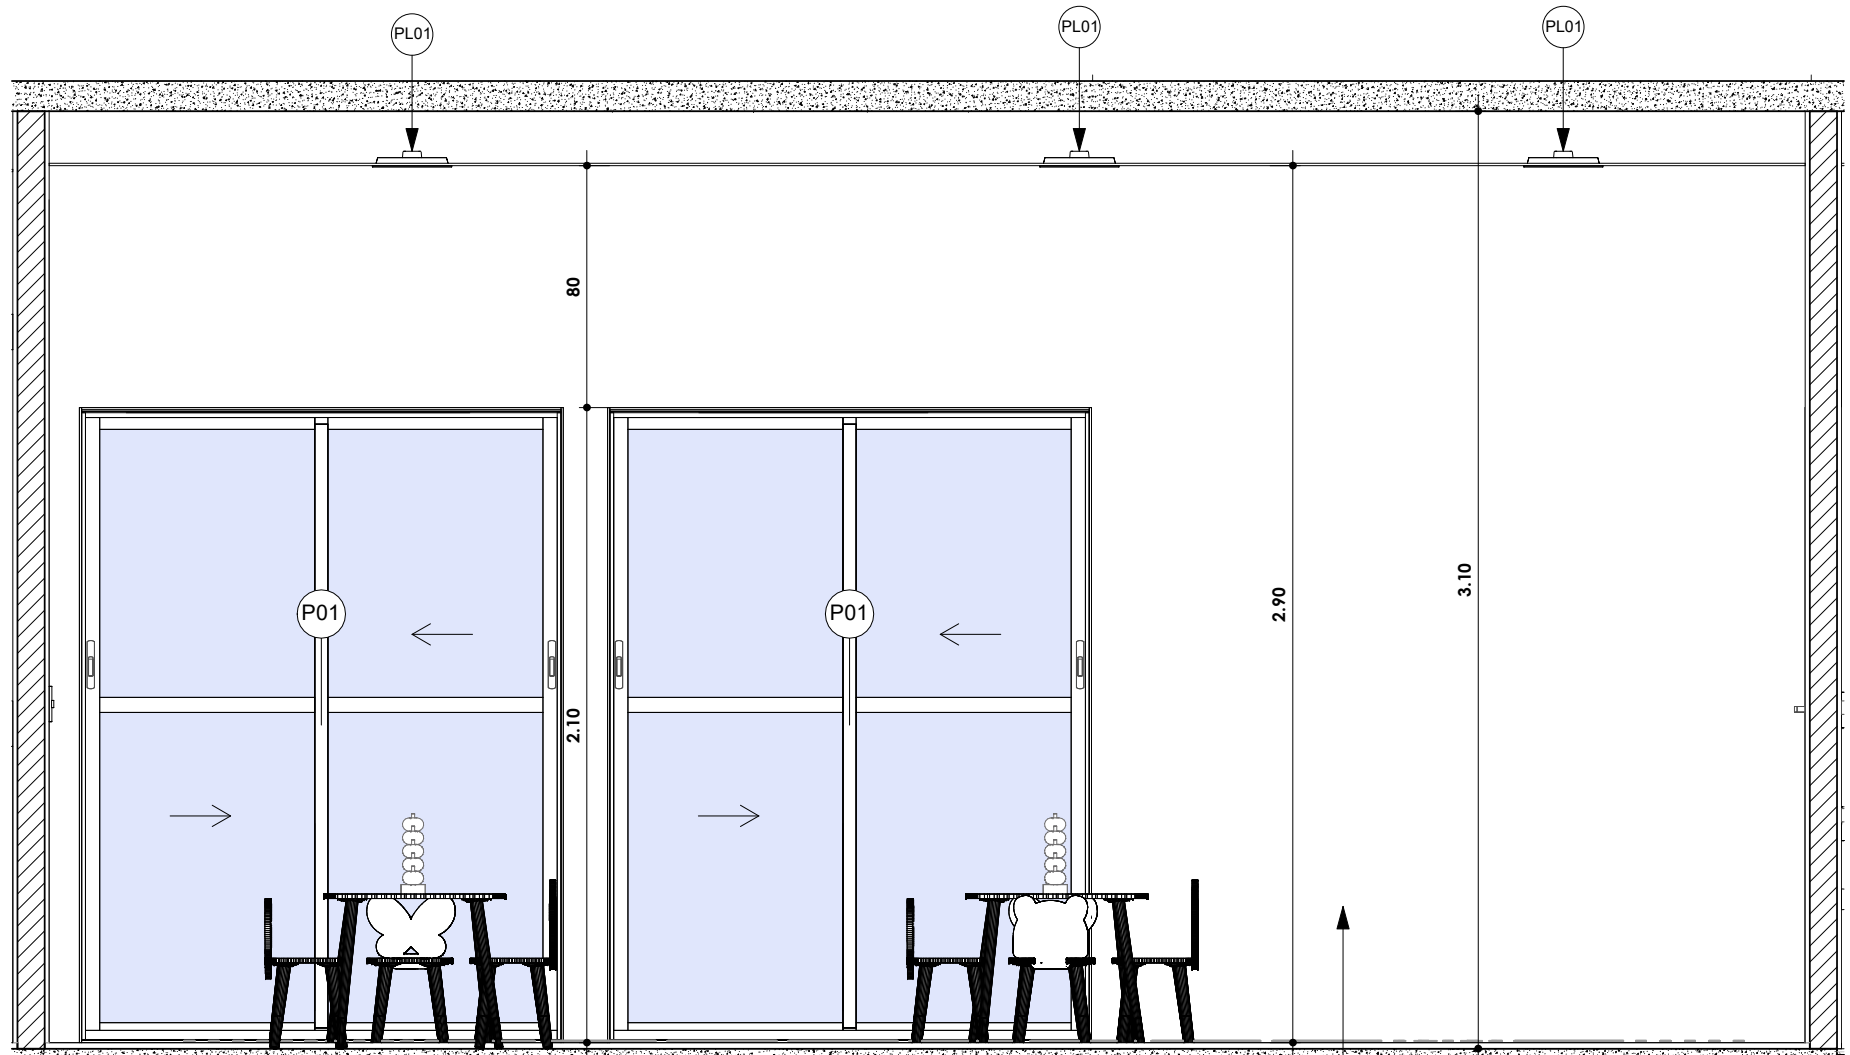

3 VISTA 2 - BR
ESC: 1 : 25

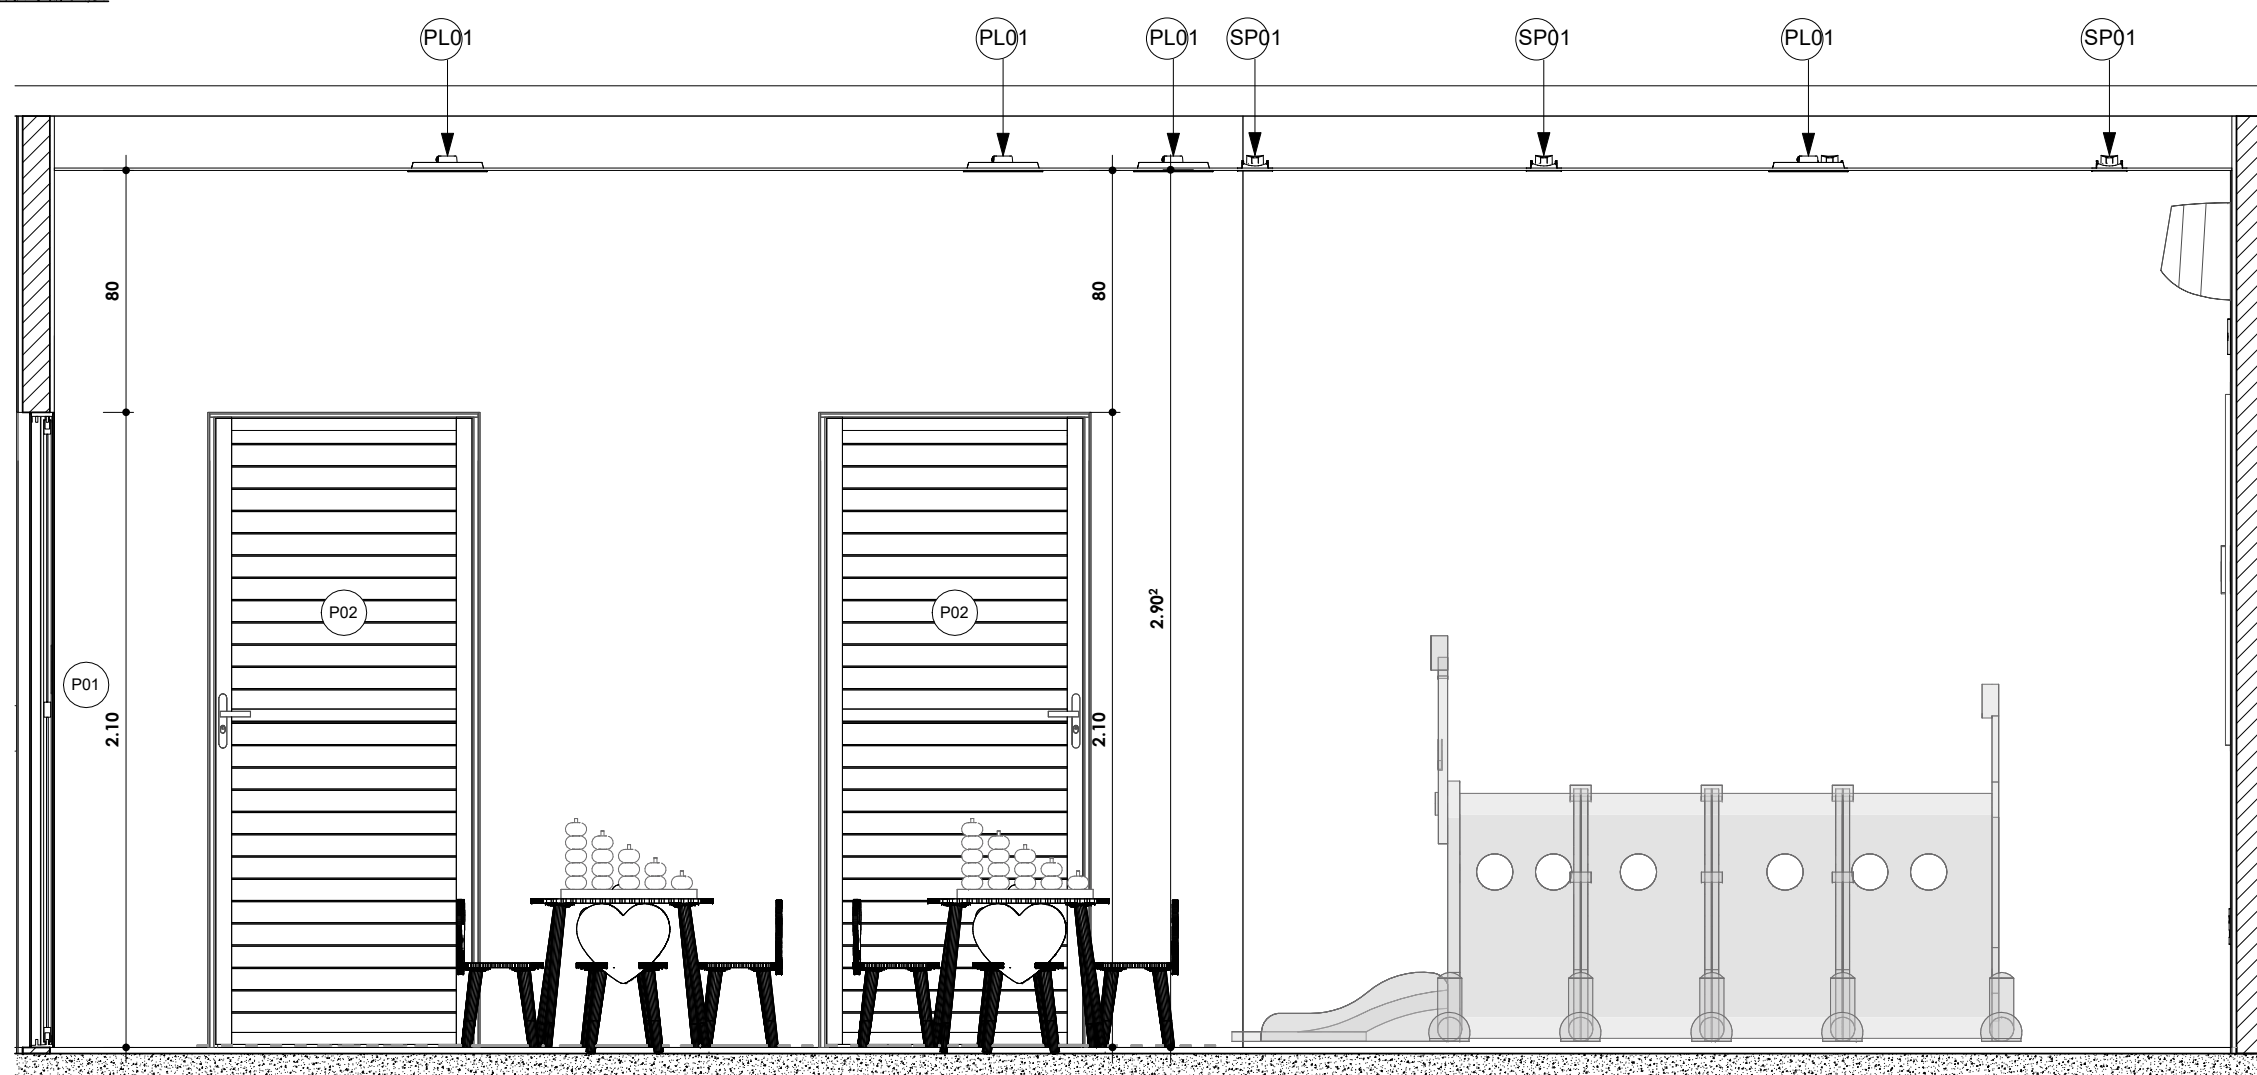

5 VISTA 4 - BR
ESC: 1 : 25



BRINQUEDOTECA
SEM ESCALA

JANELAS					
QTD	CÓD.	DESCRIÇÃO	Largura	Altura	PEITORIL
PAV. TÉRREO					
6	B01	BASCULANTE DE ALUMINIO E VIDRO TIPO MAXIM-AR	0.70	0.70	1.80 m
48	J01	JANELA DE ALUMINIO E VIDRO	1.00	1.20	<var>
2	J02	JANELA DE ALUMINIO E VIDRO MAXIM-AR	1.20	0.60	1.80 m
1	J03	JANELA DE ALUMINIO E VIDRO COM ABERTURA	1.00	1.00	1.10 m
1	J04	JANELA DE ABRIR 2 FOLHAS DE INOX	1.00	0.60	1.10 m

PORTAS				
QTD	CÓD.	DESCRIÇÃO	Largura	Altura
PAV. TÉRREO				
3	P01	PORTA DE ALUMINIO E VIDRO - 2 FOLHAS	1.60	2.10
27	P02	PORTA DE ALUMINIO 1 - FOLHA	0.90	2.10
8	P03	PORTA DE ALUMINIO 1 - FOLHA	0.80	2.10
4	P04	PORTA DE ALUMINIO, TIPO VENEZIANA, 1 FOLHA	0.60	1.70

ELÉTRICA - LUMINÁRIAS			
COD.	QTD	DESCRIÇÃO	IMAGEM
PAV. TÉRREO			
SP01	8	EASY PAR20 DE EMBUTIR 7W	
SP02	13	EMBUITIDO DE SOLO COM GRADE ANTIOFUSCANTE	
EP01	5	LUMINÁRIA EM ESPETO PARA JARDIM - 6.5 W	
PL01	150	PLAFON DE SOBREPOR	
PT01	4	POSTE METÁLICO COM ILUMINAÇÃO EM LED	

PAV. COBERTURA	PT01	POSTE METÁLICO COM ILUMINAÇÃO EM LED	ÁREA CONSTRUÍDA: 466,00m²
SECRETARIA MUNICIPAL DE PROJETOS DE DESENVOLVIMENTO		PROJETISTA: YURI MELO GÔES	RESPONSÁVEL TÉCNICO: CREA/CAU: YURI MELO GÔES

MUNICÍPIO/ENDEREÇO: CAIC - CENTRO INTEGRADO DE ATENÇÃO À CRIANÇA

TÍTULO: DETALHAMENTO - BRINQUEDOTECA

DATA: 11/07/2025 ESCALA: Como indicada PRANCHA: ARQ-10

ARQUIVO: C:\Users\yurim\OneDrive\ARQUIVOS PREFEITURA DE PARINTINS\PREFEITURA (1)\2025\07 - JULHO\03 - CAIC\AQ_CAIC_PIN.rvt

Direitos Autorais Reservados pela Lei 9.610 de 19.02.1998