




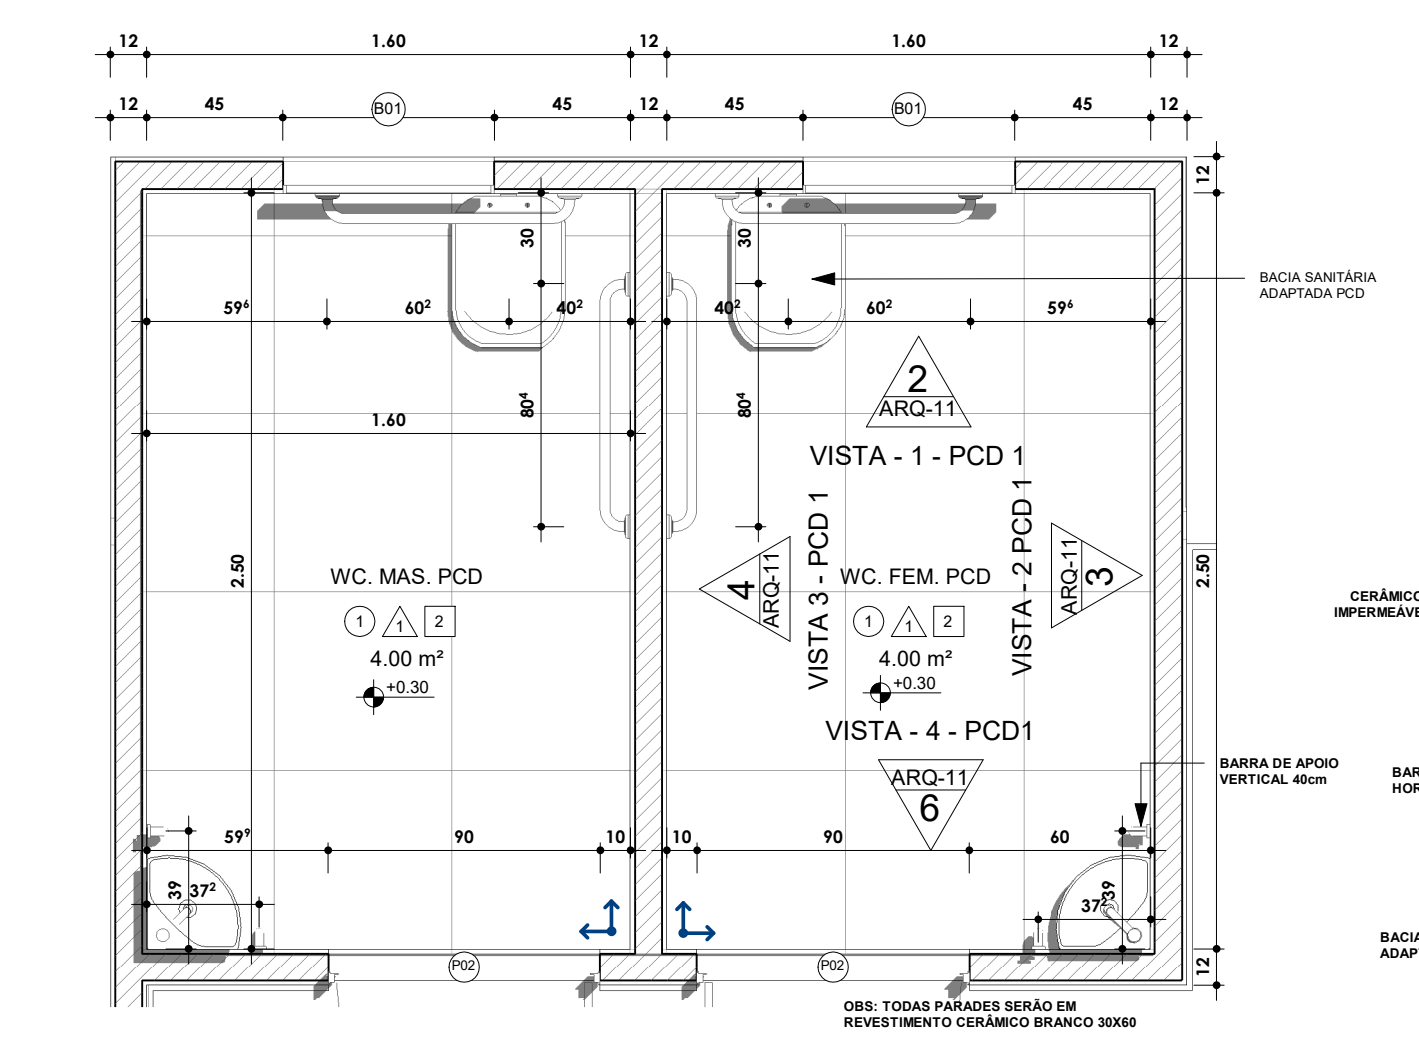


1 PAV. TÉRREO - BANHEIRO PCD 1
ESC: 1 : 25

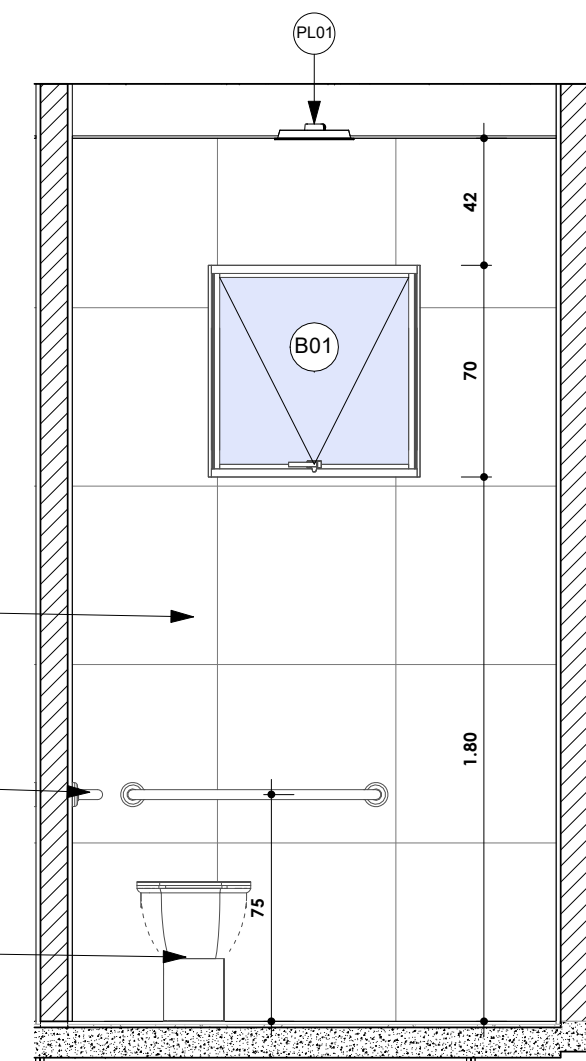


2 VISTA - 1 - PCD 1
ESC: 1 : 25

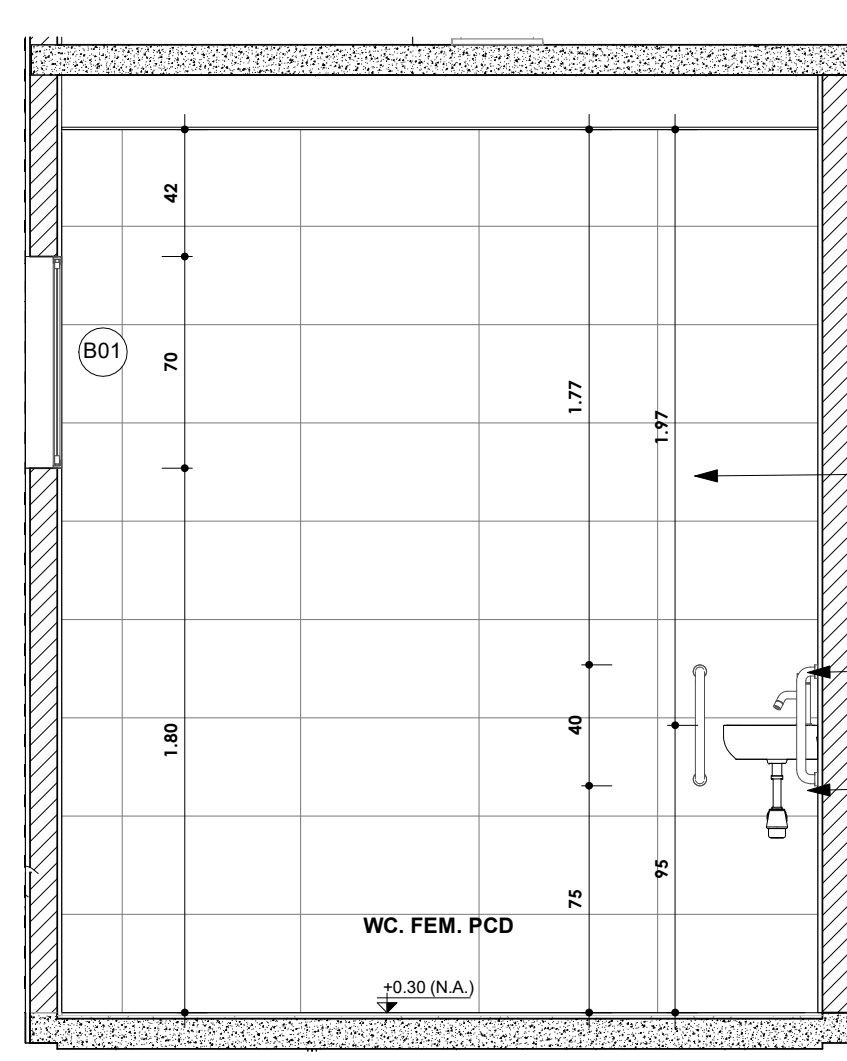


3 VISTA - 2 PCD 1
ESC: 1 : 25

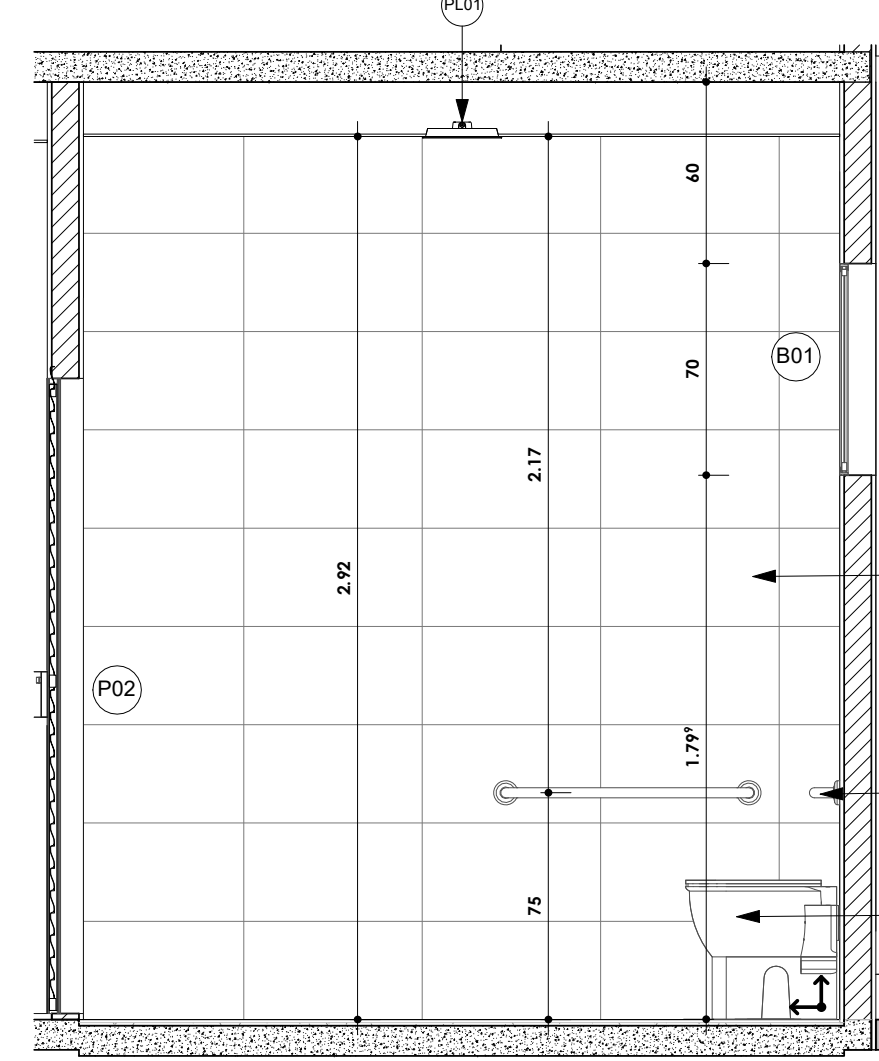


4 VISTA 3 - PCD 1
ESC: 1 : 25

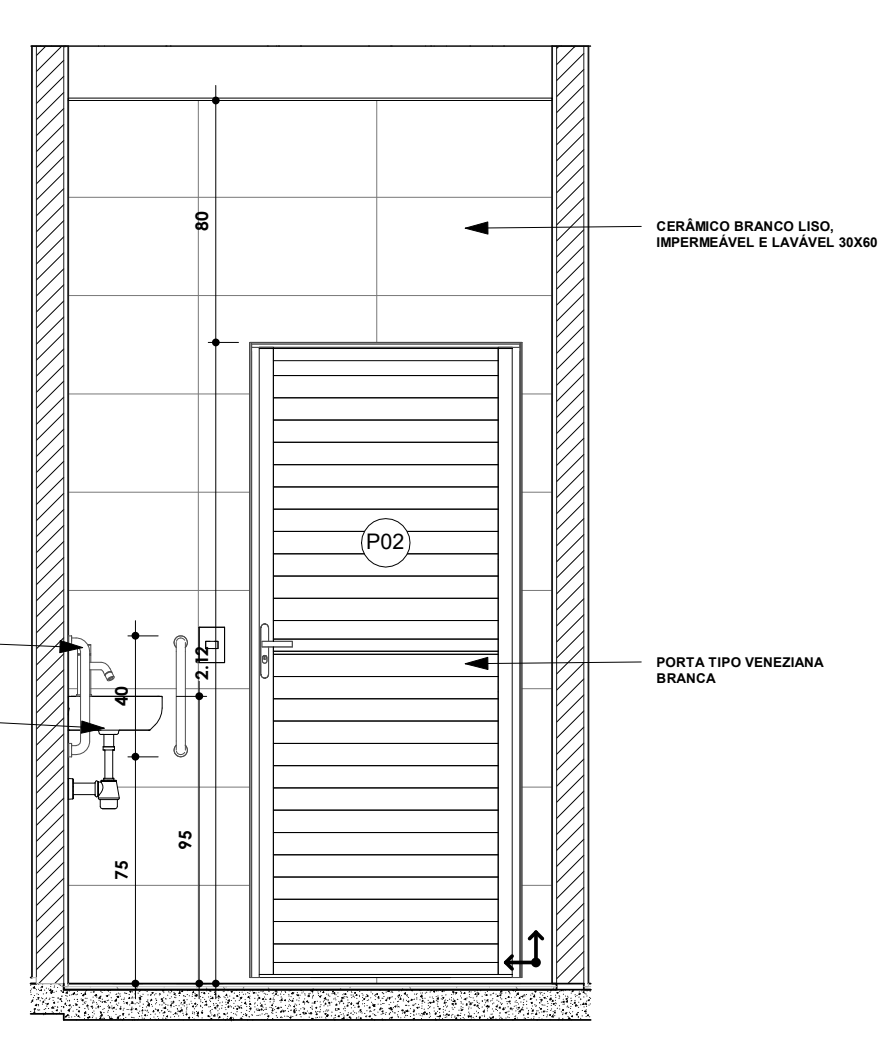


6 VISTA - 4 - PCD1
ESC: 1 : 25

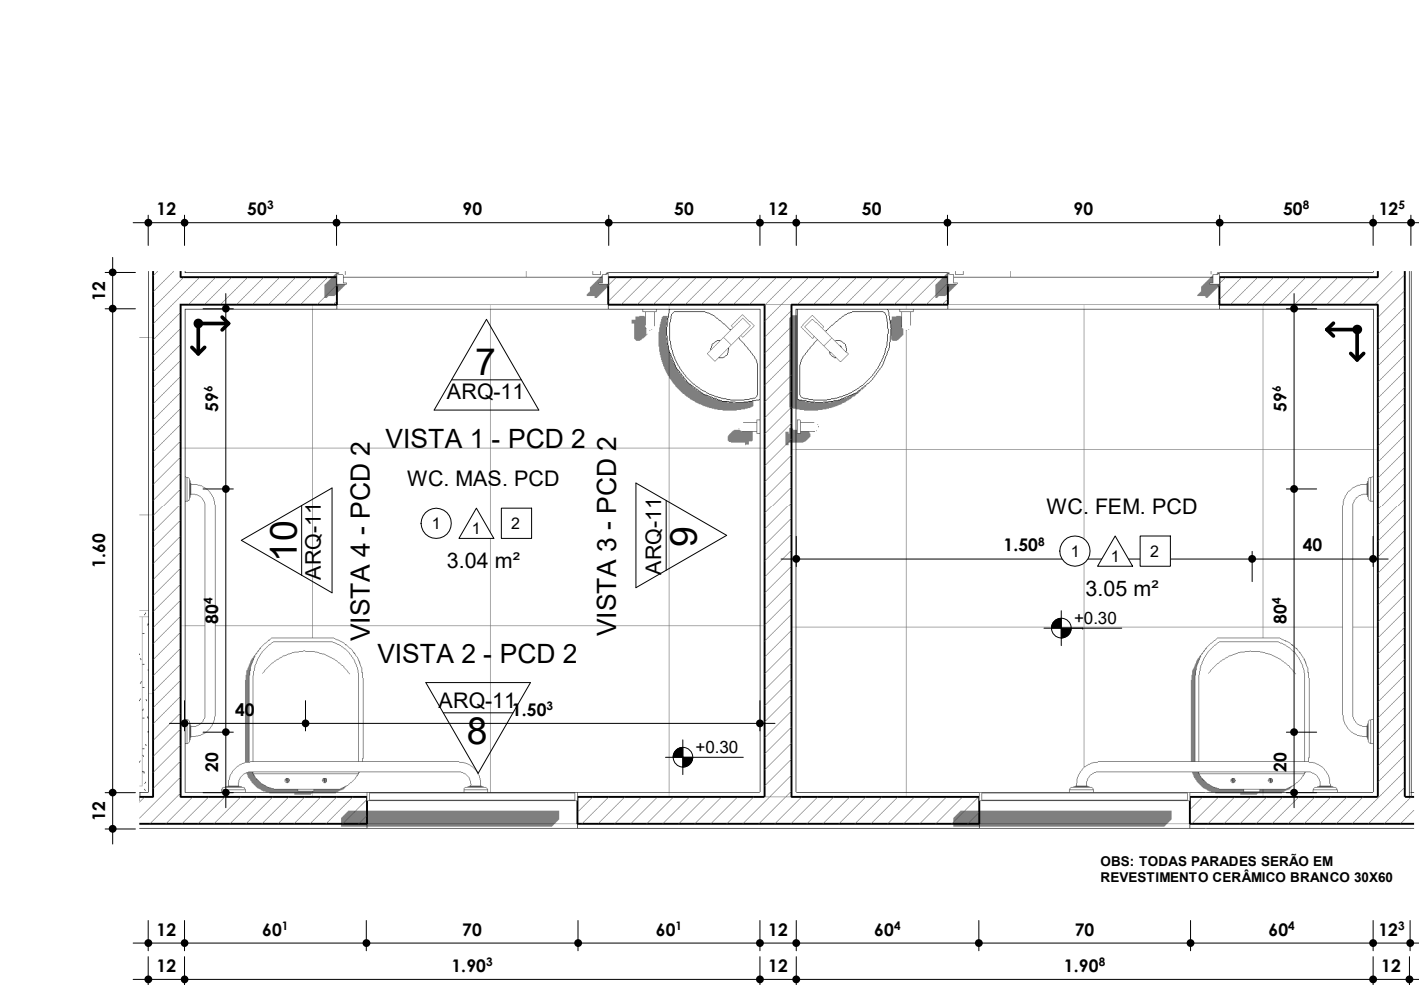


5 PAV. TÉRREO - BANHEIRO PCD 2
ESC: 1 : 25

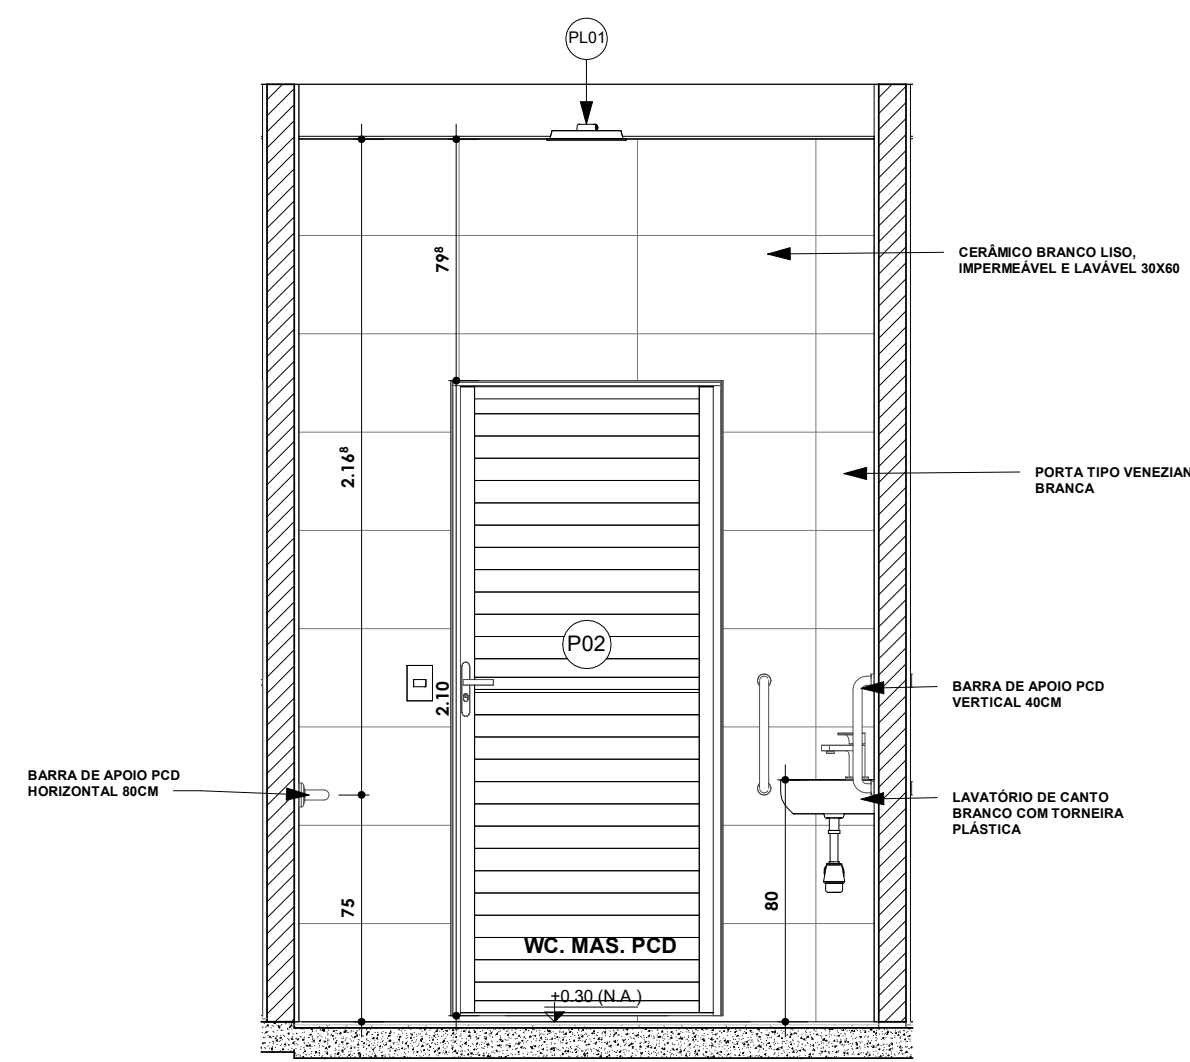


7 VISTA 1 - PCD 2
ESC: 1 : 25

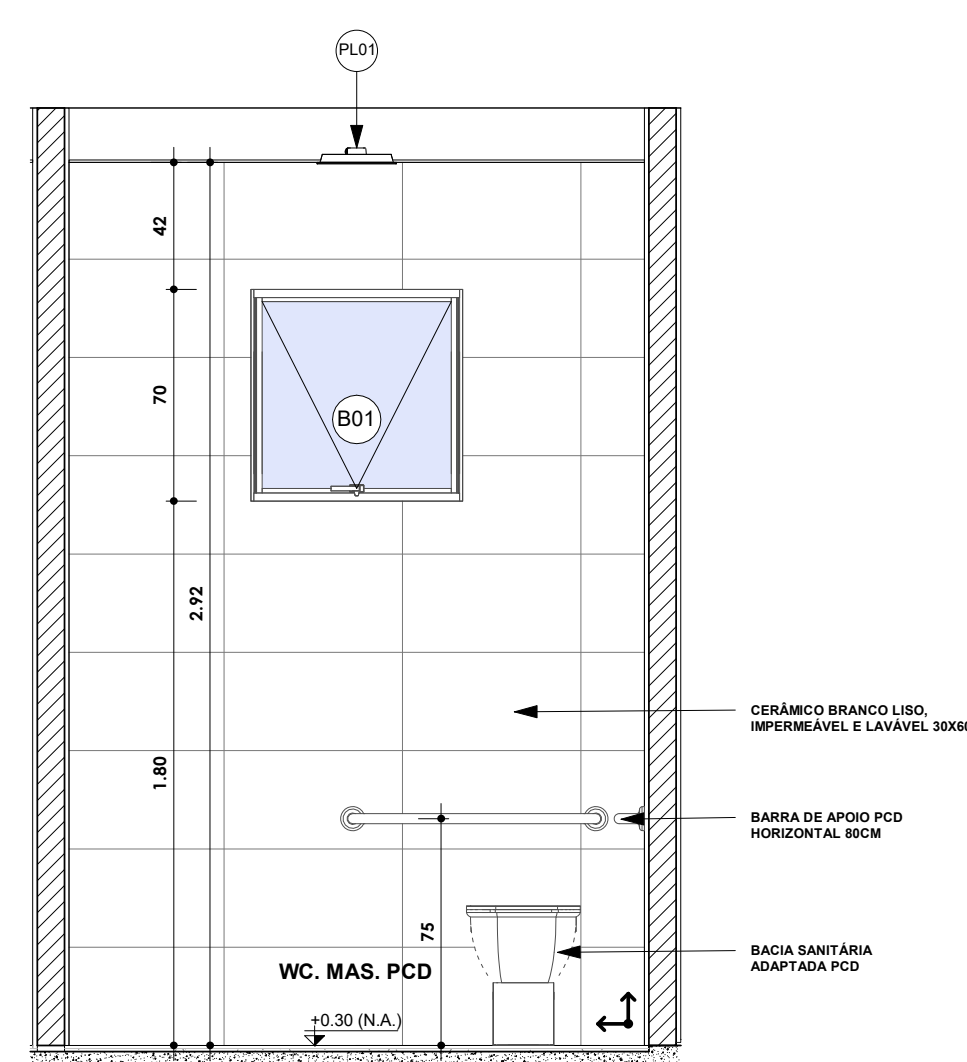

8 VISTA 2 - PCD 2
ESC: 1 : 25

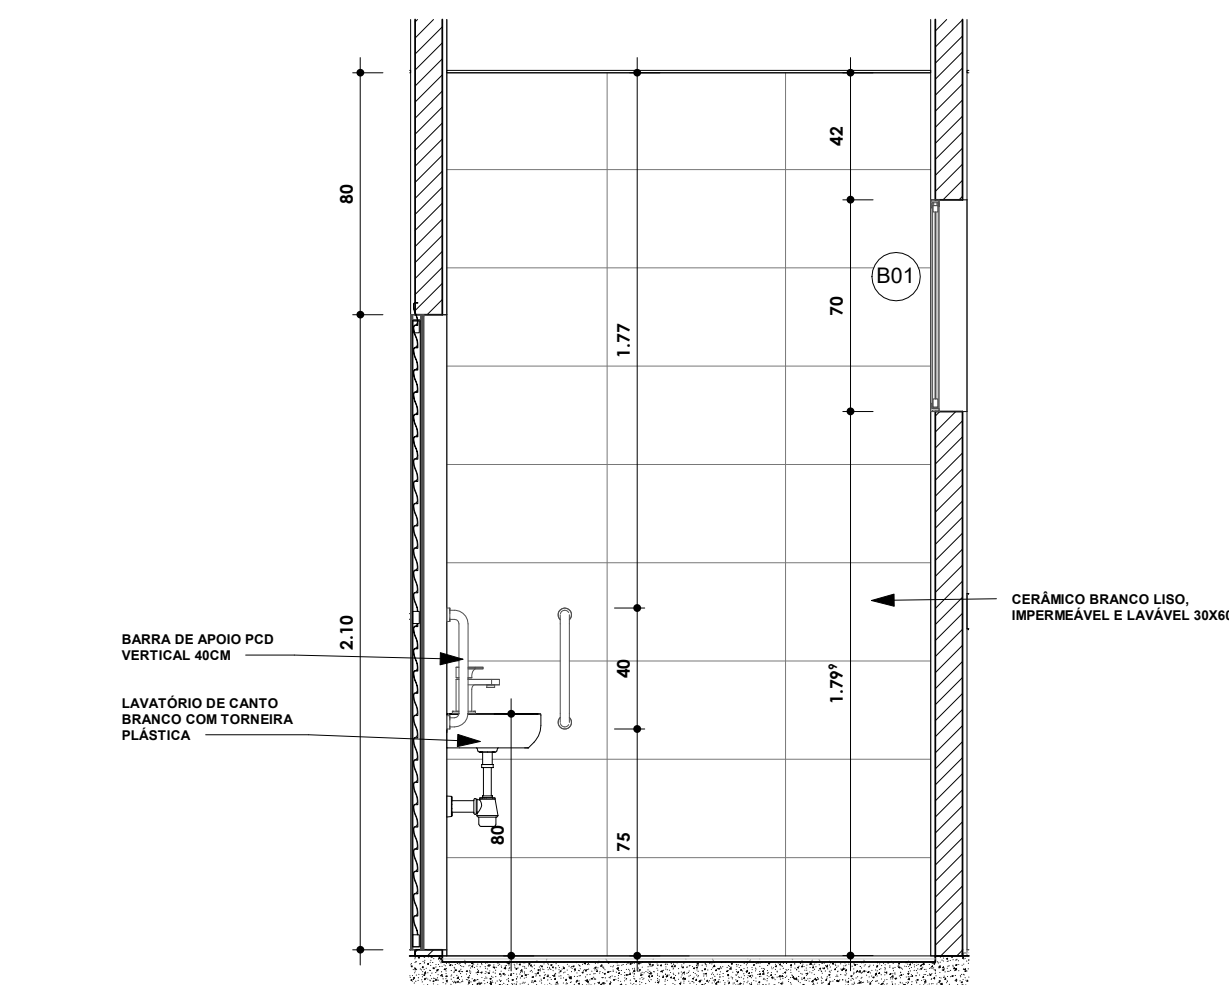

9 VISTA 3 - PCD 2
ESC: 1 : 25

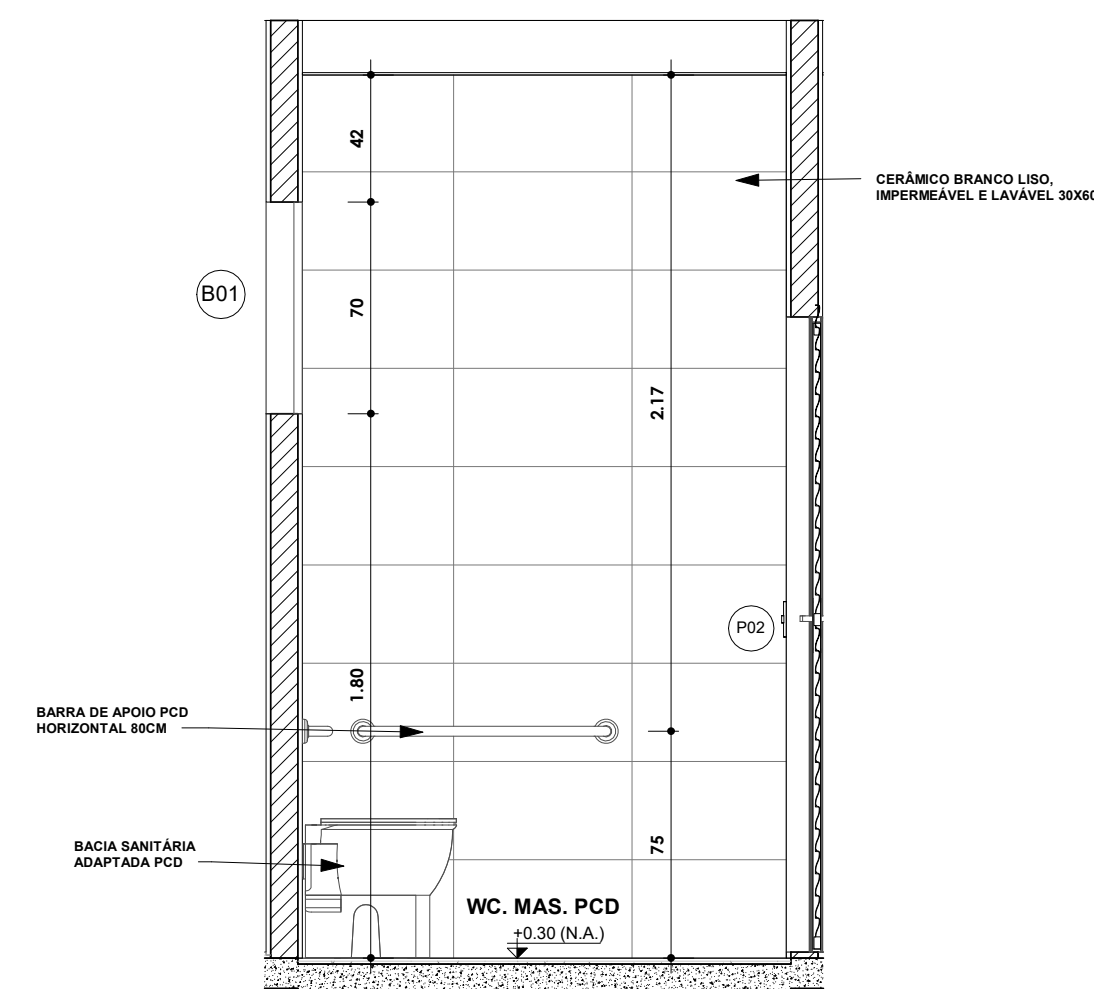

10 VISTA 4 - PCD 2
ESC: 1 : 25



WC - PCD
SEM ESCALA

ELÉTRICA - LUMINÁRIAS					
COD.	QTD	DESCRIÇÃO	IMAGEM		
PAV. TERREO					
SP01	8	EASY PAR20 DE EMBUTIR 7W			
SP02	13	EMBUTIDO DE SOLO COM GRADE ANTIOFUSCANTE			
EP01	5	LUMINÁRIA EM ESPETO PARA JARDIM - 6.5 W			
PL01	150	PLAFON DE SOBREPOR			
PT01	4	POSTE METÁLICO COM ILUMINAÇÃO EM LED			
PAV. COBERTURA					
PT01	3	POSTE METÁLICO COM ILUMINAÇÃO EM LED			
JANELAS					
QTD	CÓD.	DESCRIÇÃO	Largura	Altura	PEITORIL
PAV. TERREO					
6	B01	BASCULANTE DE ALUMINIO E VIDRO TIPO MAXIM-AR	0.70	0.70	1.80 m
48	J01	JANELA DE ALUMINIO E VIDRO	1.00	1.20	<varia>
2	J02	JANELA DE ALUMINIO E VIDRO MAXIM-AR	1.20	0.60	1.80 m
1	J03	JANELA DE ALUMINIO E VIDRO COM ABERTURA	1.00	1.00	1.10 m
1	J04	JANELA DE ABRIR 2 FOLHAS DE INOX	1.00	0.60	1.10 m

PORTAS				
QTD	CÓD.	DESCRIÇÃO	Largura	Altura
PAV. TÉRREO				
3	P01	PORTA DE ALUMÍNIO E VIDRO - 2 FOLHAS	1.80	2.10
27	P02	PORTA DE ALUMÍNIO 1 - FOLHA	0.90	2.10
8	P03	PORTA DE ALUMÍNIO 1 - FOLHA	0.80	2.10
4	P04	PORTA DE ALUMÍNIO, TIPO VENEZIANA, 1 FOLHA	0.60	1.70

	ÁREA CONSTRUÍDA: 466,00m²
PROJETISTA: YURI MELO GÔES	RESPONSÁVEL TÉCNICO: CREA/CAU: YURI MELO GÔES
MUNICÍPIO/ENDEREÇO: CAIC - CENTRO INTEGRADO DE ATENÇÃO À CRIANÇA	
TÍTULO: DETALHAMENTO - BANHEIRO PCD	
DATA: 11/07/2025	ESCALA: Como indicada
ARQUIVO: C:\Users\yurim\OneDrive\ARQUIVOS PREFEITURA DE PARINTINS\PREFEITURA (11)2025\07 - JULHO\03 - CAICA\CAIC_PIN.rvt	PRANCHA: ARQ-11
Direitos Autorais Reservados pela Lei 9.610 de 19.02.1998	