



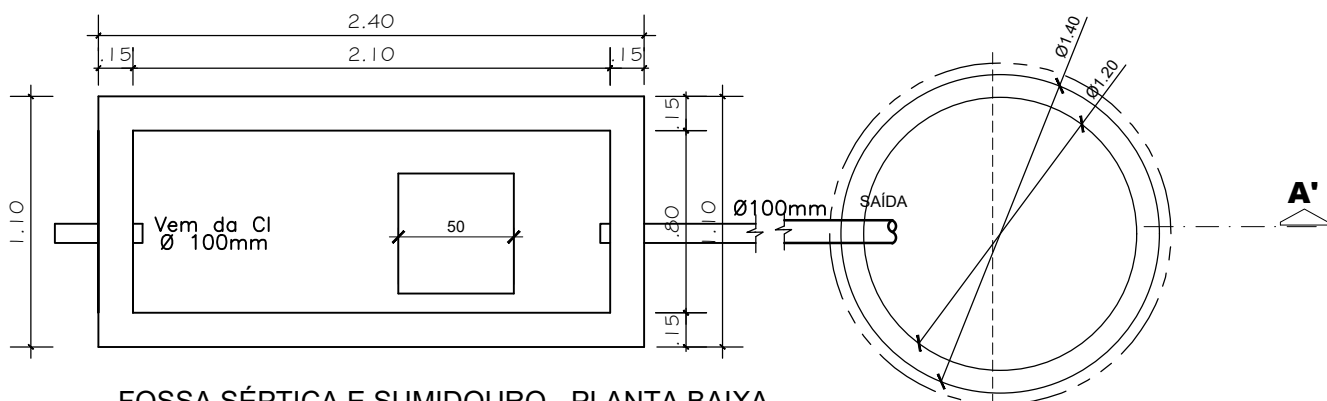

FOSSA SÉPTICA E SUMIDOURO - PLANTA BAIXA
ESC.: 1/30

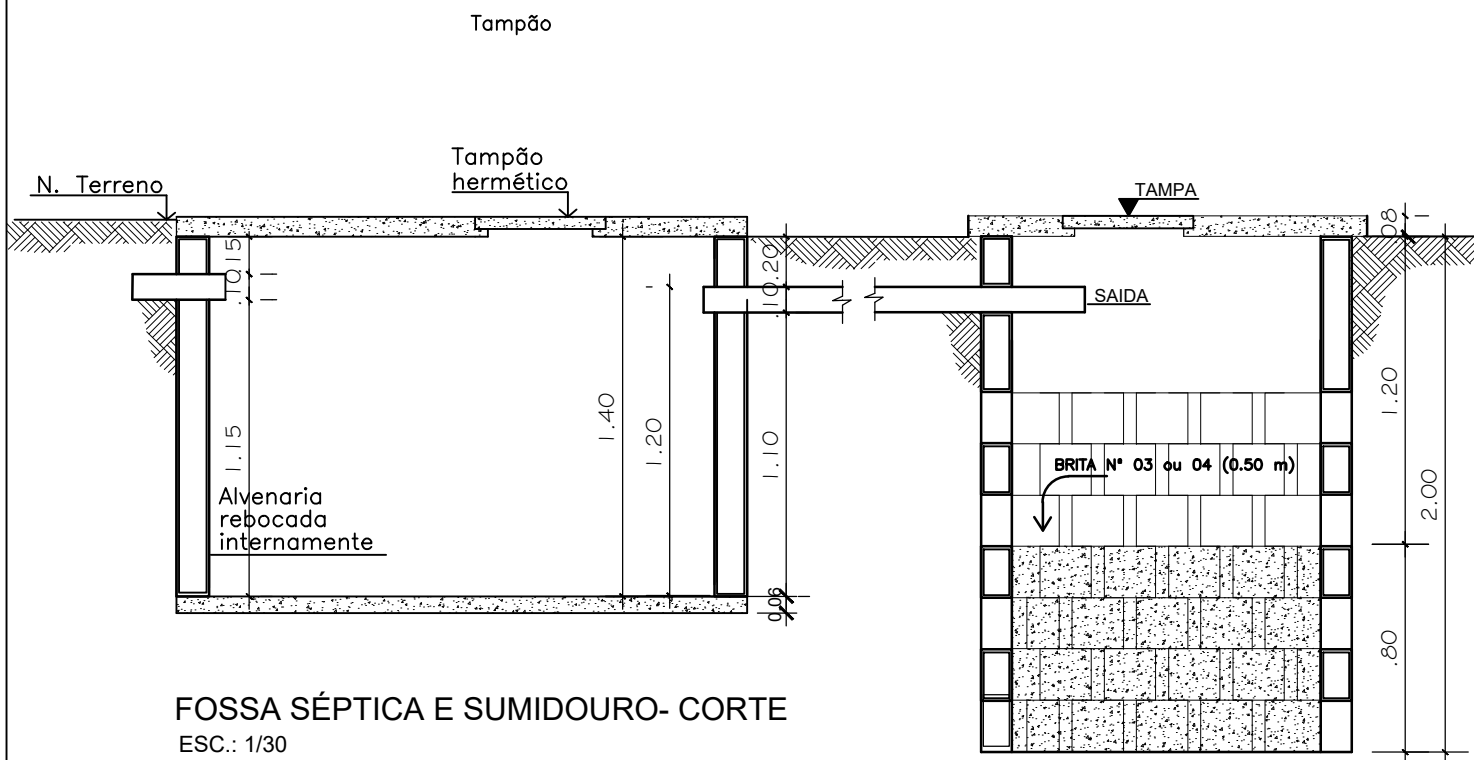

FOSSA SÉPTICA E SUMIDOURO- CORTE
ESC.: 1/30

PREFEITURA MUNICIPAL DE PARINTINS

Prefeito:
MATEUS FERREIRA ASSAYAG

Modificação:

Autor do Projeto:
PABLO MIRANDA DE SOUZA

Modificação:

Obra: **CONSTRUÇÃO DE 14 UNIDADES DE MELHORIAS SANITÁRIAS DOMICILIARES EM ÁREAS RURAIS, NA COMUNIDADE DO MOCAMBO, NO MUNICÍPIO DE PARINTINS-AM**

Título:
TANQUE SÉPTICO E SUMIDOURO/CORTE AA'

Prancha:
10/11

Área:

Escala:
INDICADA

Data: **JUN/2026**

Desenho: