



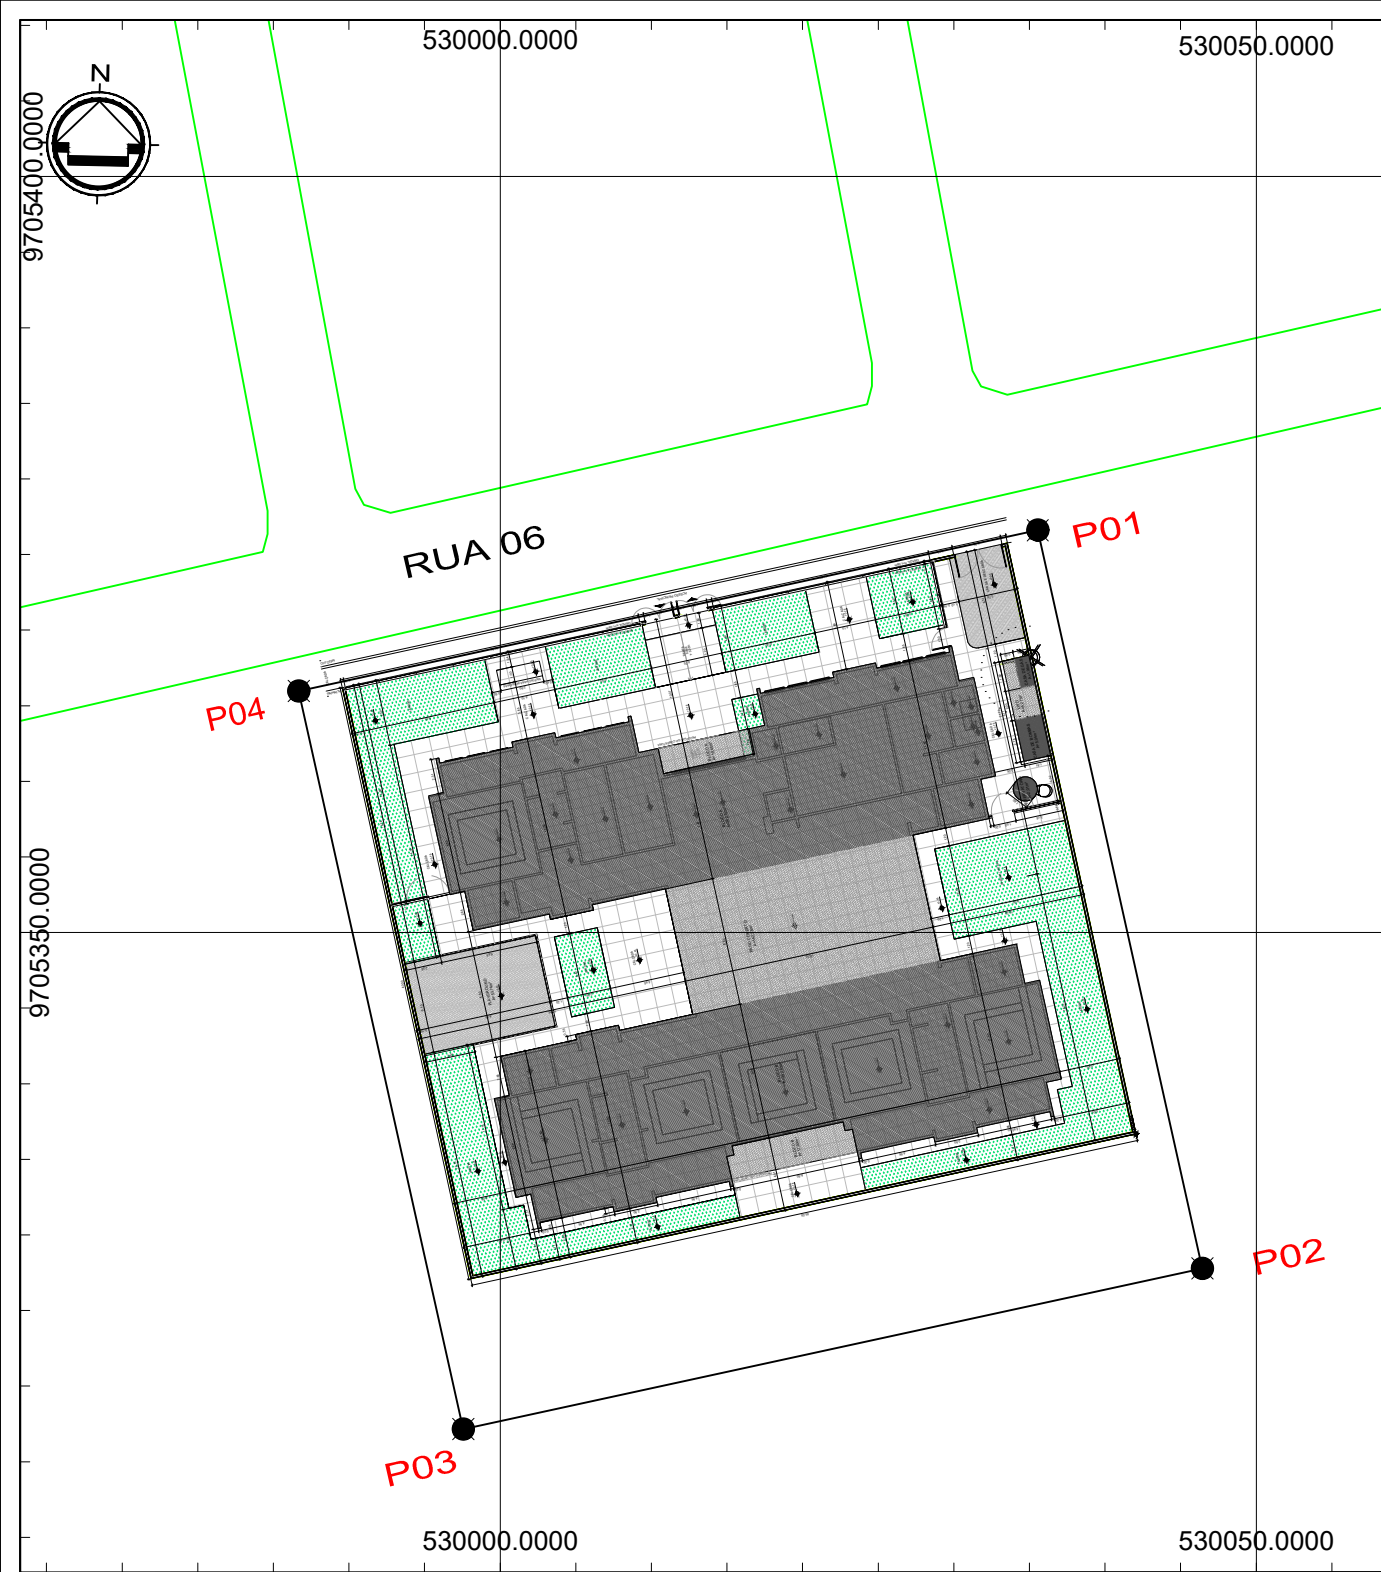

MAPA DE LOCALIZAÇÃO VIA SATELITE :

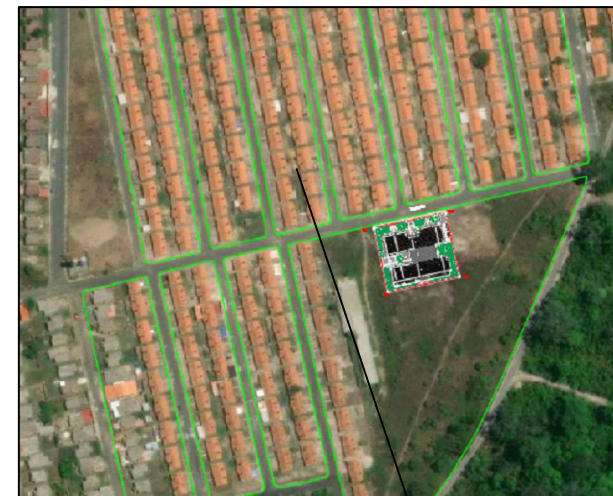

MAPA DE SITUAÇÃO :

CRECHE TIPO 2

TABELA DE AZIMUTES E DISTANCIA

LADOS		AZIMUTE (UTM)	DISTÂNCIA (UTM) metros
Vértices	Vértices		
P01	P02	167°25'53.63"	50.00
P02	P03	257°43'57.35"	50.00
P03	P04	347°35'53.48"	50.00
P04	P01	77°43'29.35"	50.00

TABELA DE COORDENADAS UTM

Vértices	COORDENADAS UTM	
	E metros	N metros
M1	530035.538	9705376.603
M2	530046.419	9705327.798
M3	529997.561	9705317.174
M4	529986.681	9705365.973

 		RESP. TÉCN.: RODRIGO MACEDO SOARES	
SECRETARIA MUNICIPAL DE OBRAS e Serviços Públicos PARINTINS		REG. CREA: CREA: 37573AM	
OBRA:		CRECHE TIPO 2	
LOCAL:		CRECHE TIPO 2 - RUA 06, S/Nº, RESIDENCIAL PARINTINS COMUNIDADE DO MACURANY PARINTINS / AMAZONAS	
TÍTULO:		PLANTA DE SITUAÇÃO DA CRECHE TIPO 2	
DATA:	JULHO/2026	Área: 2.500,00 m² Perímetro: 200,00 m	ESCALA: 1/500
ARQUIVO:	PLANTA DE SITUAÇÃO CRECHE TIPO 2.dwg		SIT 01/01