

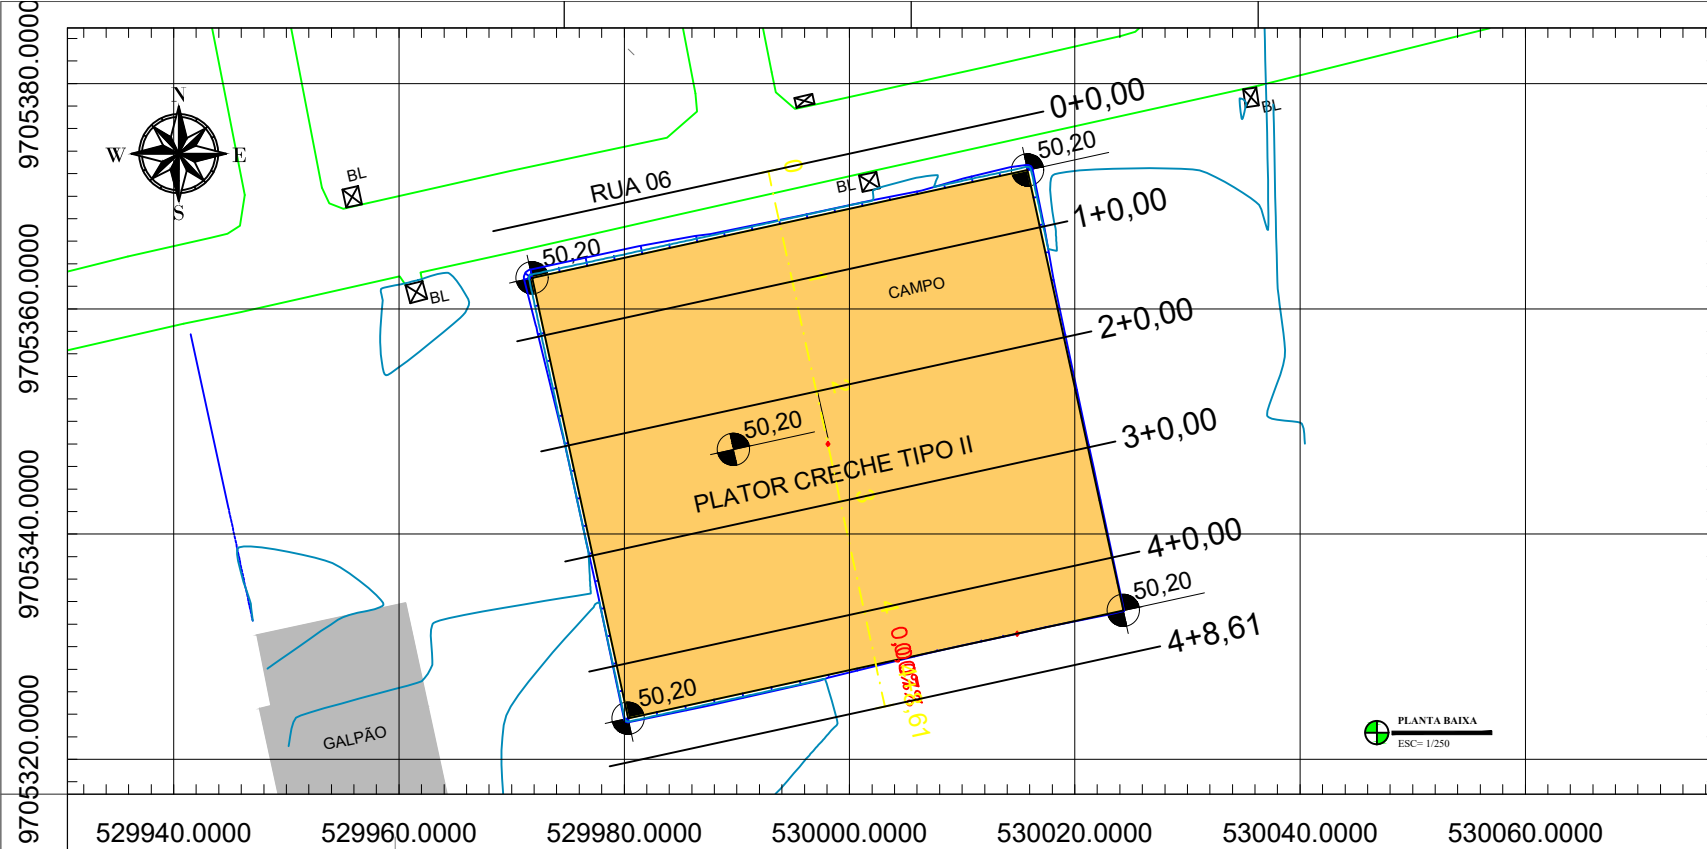


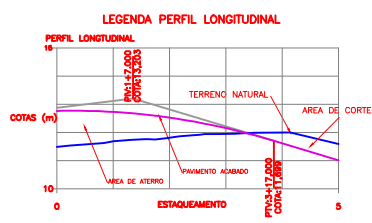

MAPA DE LOCALIZAÇÃO
SEM ESCALA

PLANTA BAIXA
ESC= 1/250

CRECHE TIPO II

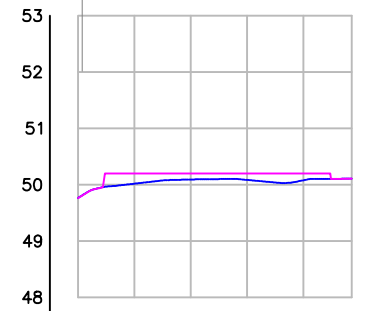

ESTACAS		0	1	2	3	4	+8,61
TERRENO	GREIDE	49,763	49,763	50,017	50,200	50,084	50,200
CORTE	ATERRO	0,000	0,183	0,109	0,116	0,123	0,000

VOLUME TOTAL CRECHE TIPO II							
Estaca	Área de Corte (m²)	Área de Aterro (m²)	Volume de Corte (m³)	Volume de Aterro (m³)	Volum. Corte Acum. (m³)	Volum Aterro Acum. (m³)	Volume Líquido (m³)
0+0,00	0,00	0,00	0,00	0,00	0,00	0,00	0,00
1+0,00	0,00	10,06	0,00	50,31	0,00	50,31	-50,31
2+0,00	0,00	6,03	0,00	80,45	0,00	130,76	-130,75
3+0,00	0,00	5,94	0,00	59,84	0,00	190,59	-190,59
4+0,00	0,00	7,16	0,00	65,48	0,00	256,07	-256,07
4+8,61	0,00	0,00	0,00	30,80	0,00	286,87	-286,87

PERFIL LONGITUDINAL
ESC= H=1/500 V1/50

Prefeitura Municipal de Parintins - AM
Secretaria Municipal de Projetos de Desenvolvimento

APROVADO

O projeto está em conformidade com as leis municipais e normas da ABNT
Data: 05/2026

Nathana Costa Menezes
Secretária Municipal de Projetos de Desenvolvimento

Mateus Ferreira Assayag
Prefeito Municipal

PROPRIETÁRIO:
PREFEITURA MUNICIPAL DE PARINTINS/AM

PREFEITO:
MATEUS FERREIRA ASSAYAG

AUTOR DO PROJETO:
ENG. RODRIGO SILVA

OBRA:
CONVENIO - 977988/2025
OBJETO - Construção de Creche Pré-Escola de Educação Infantil,
no município de Parintins/AM - FNDE - Creche tipo 2 Município de Parintins/AM

TÍTULO:
PROJETO DE TERRAPLANAGEM

LOCAL:
RUA 06, CONJ. RESIDENCIAL PARINTINS, S/Nº, COMUNIDADE DO MACURANY

EXTENSÃO:
3,39 KM

TÍTULO:
PROJETO DE TERRAPLANAGEM

PRANCHA:
TERR. 01-01

ESCALA:
INDICADA

DESENHO:
RODRIGO MACEDO

DATA:
05/2026

RESPONSÁVEL TÉCNICO:
Rodrigo Silva
Engenheiro Civil
CREA 22573/AM

AUTOR DO PROJETO:
Rodrigo Silva
Engenheiro Civil
CREA 22573/AM