



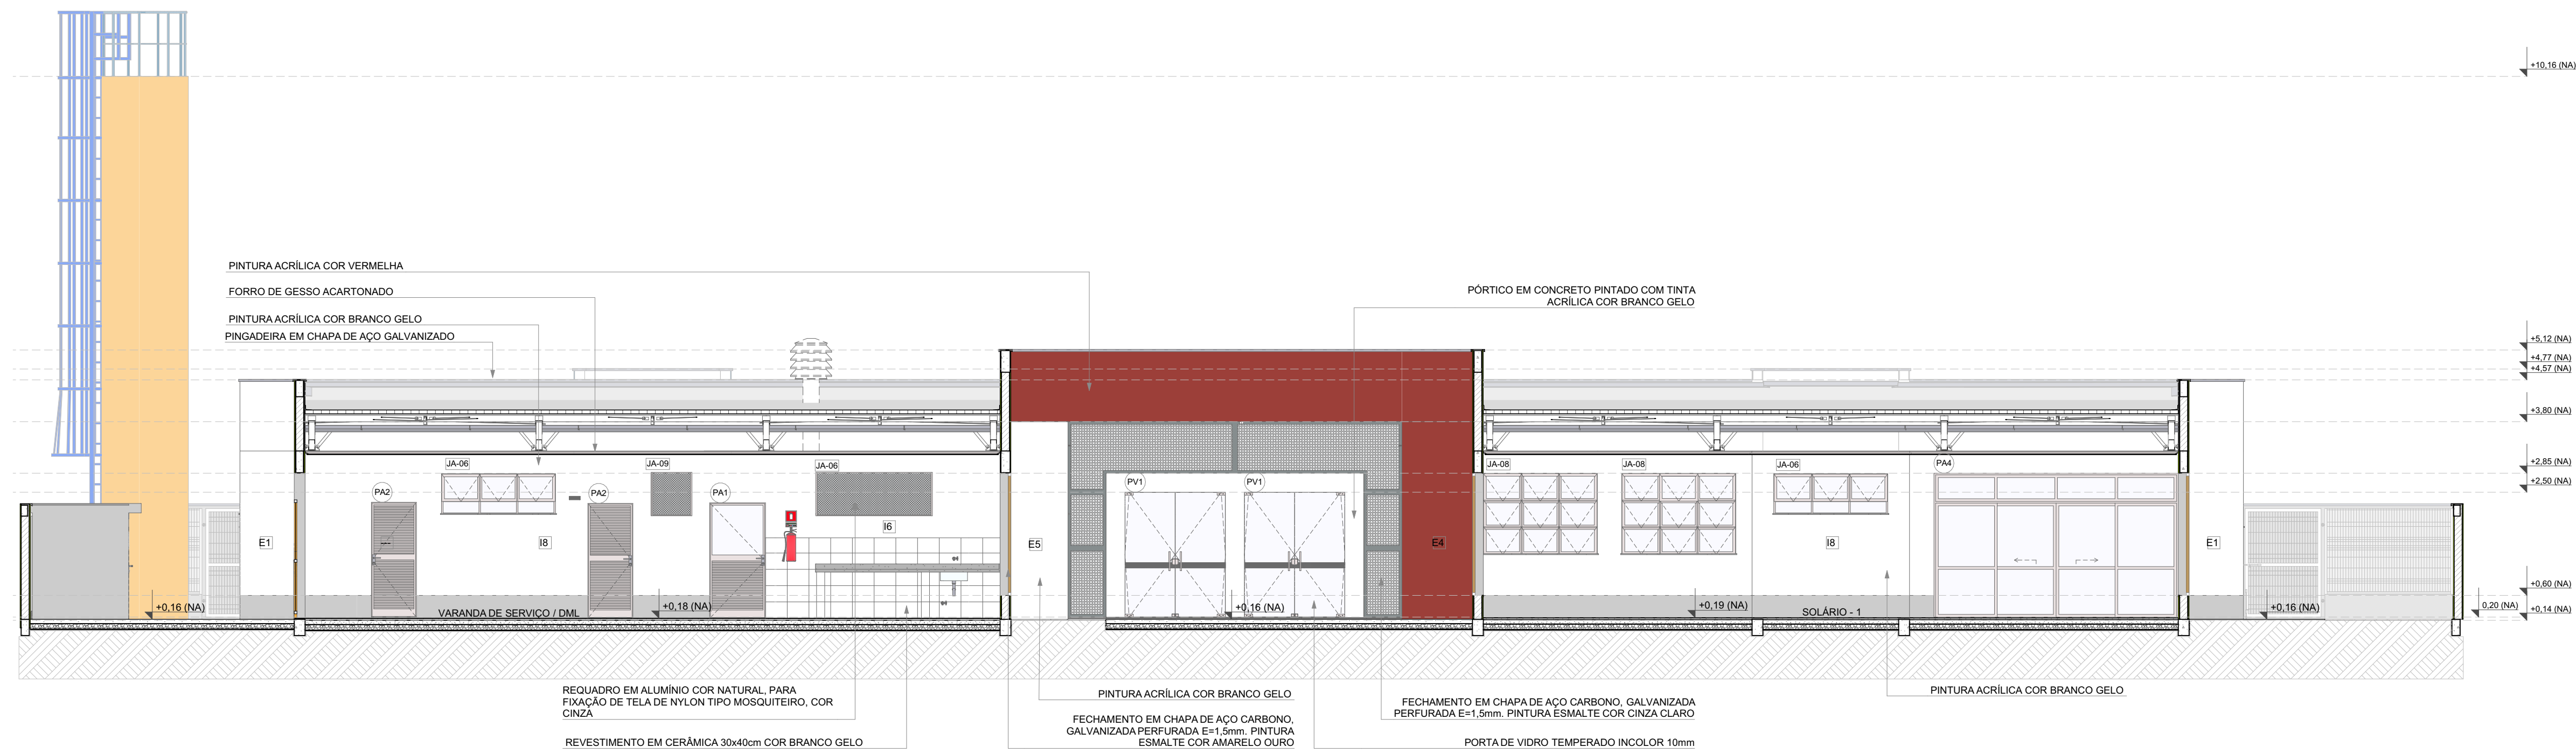


1 FACHADA 1
ESCALA 1:75

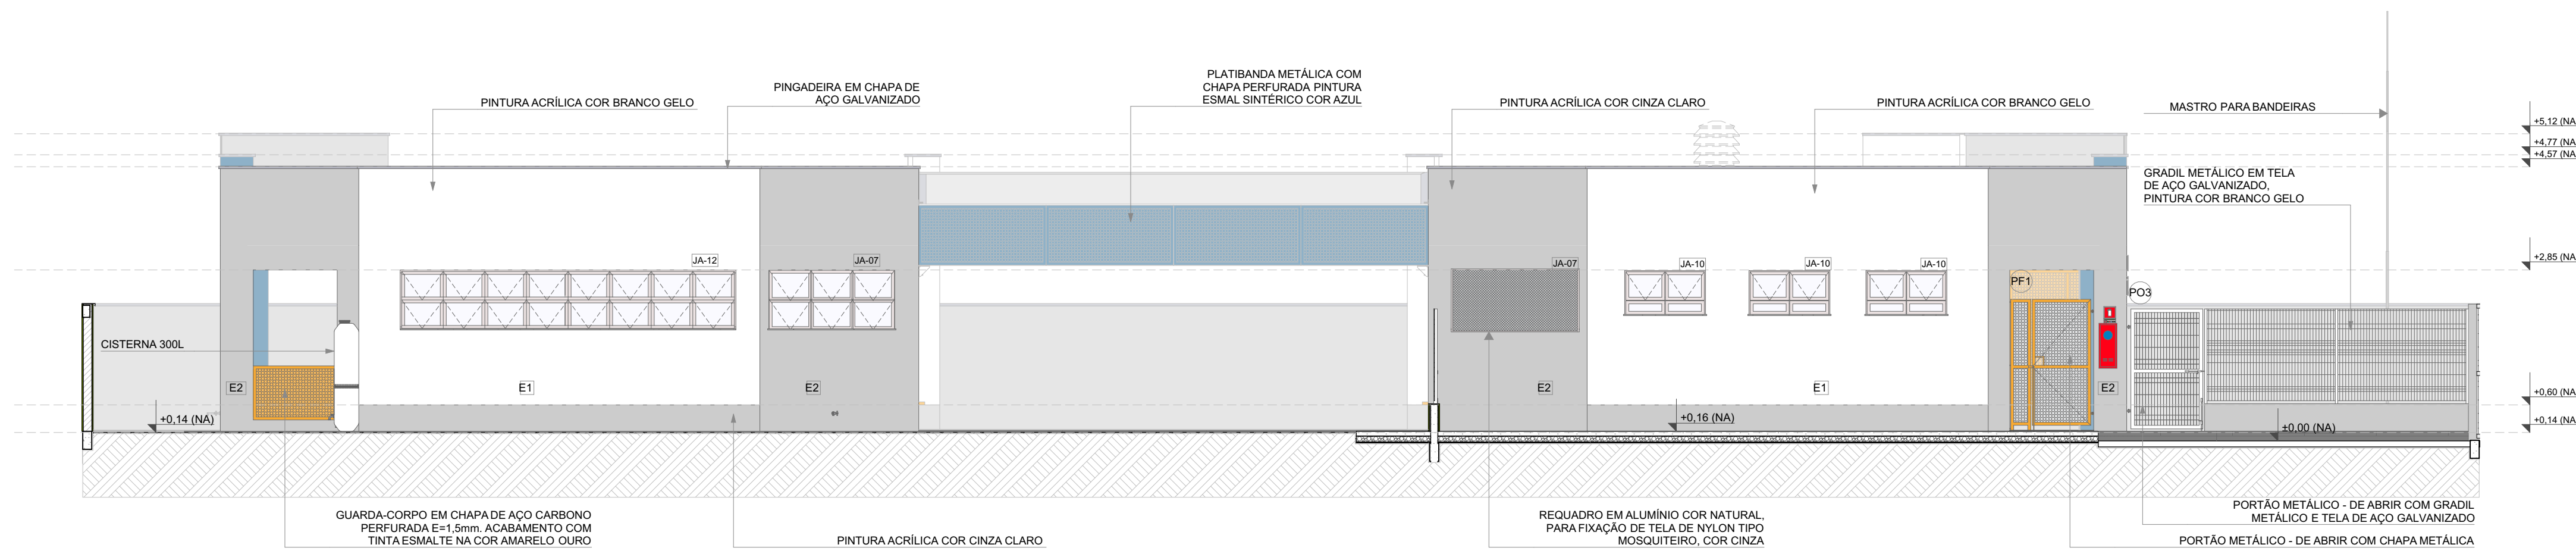

2 FACHADA 1'
ESCALA 1:75




3 FACHADA 2
ESCALA 1:75

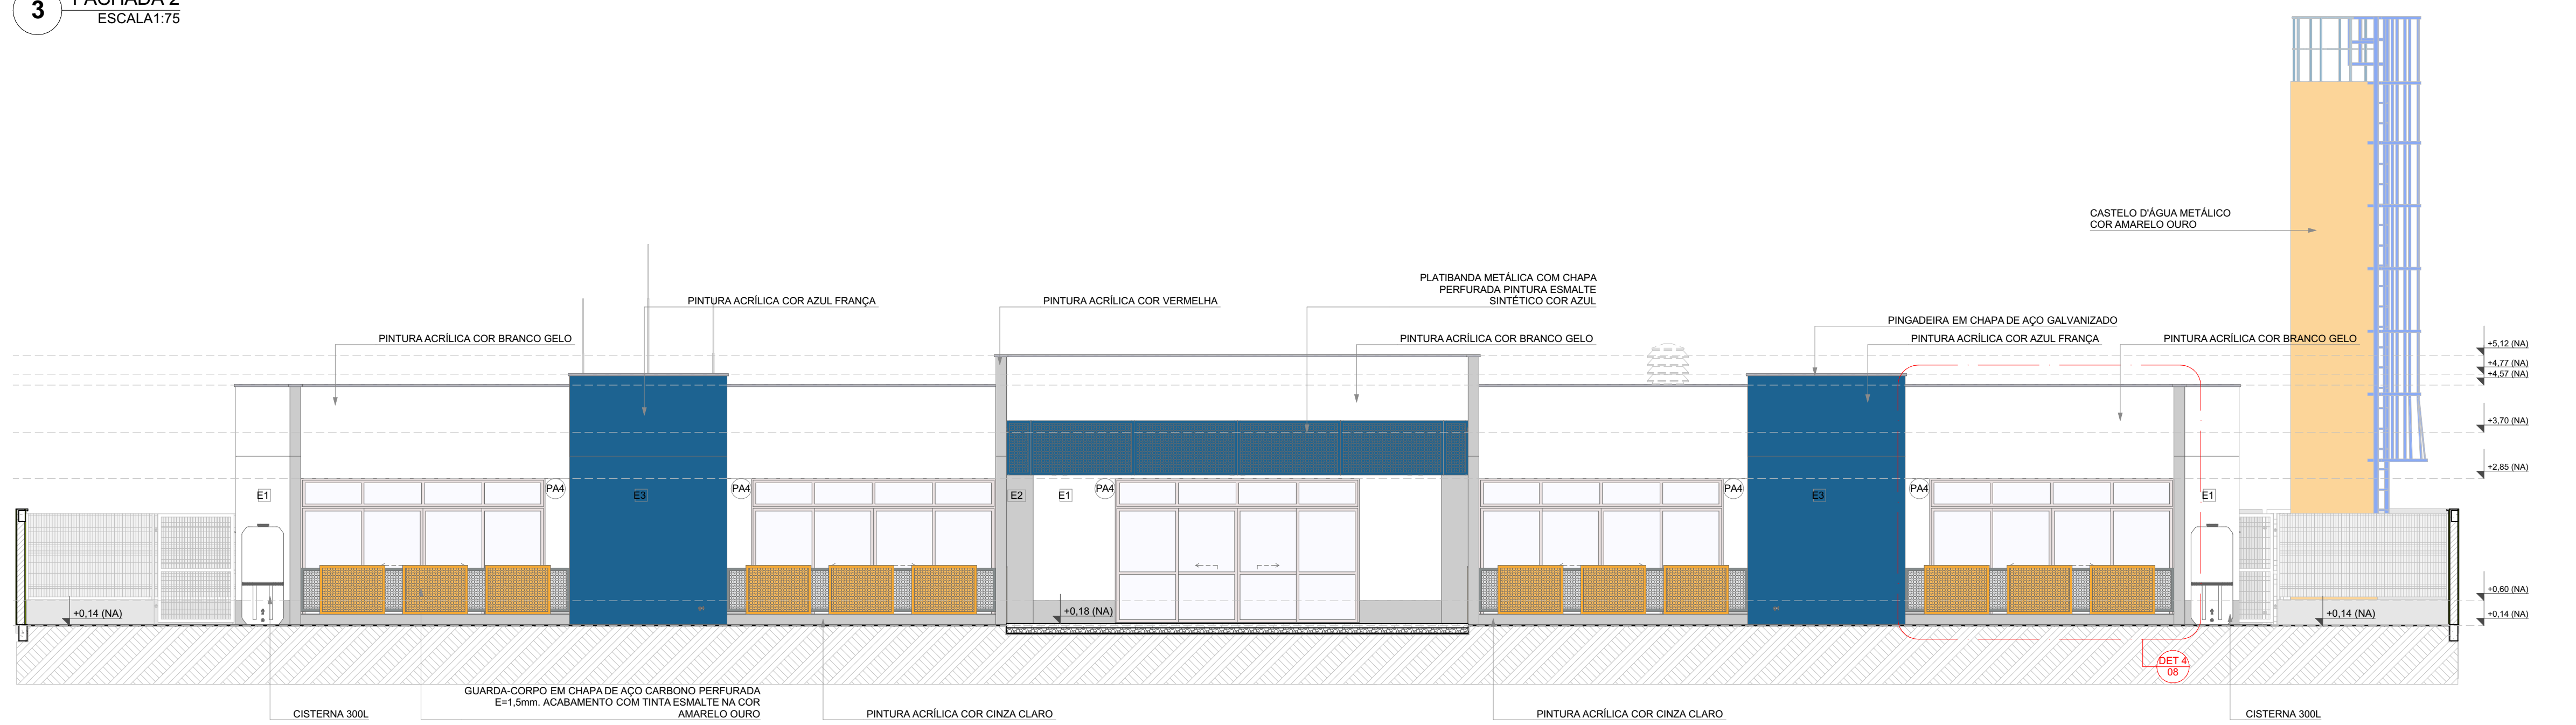

4 FACHADA 3
ESCALA 1:75

NOTAS			
- MEDIDAS E NÍVEIS EM METROS;			
- VERIFICAR POSIÇÃO EXATOS PILARES NO PROJETO ESTRUTURAL;			
- VERIFICAR DETALHES CONSTRUTIVOS PERTINENTES NAS PRANCHAS DE DETALHAMENTO;			
- EM CASO DE CONFLITO DE INFORMAÇÕES ENTRE O PROJETO GRÁFICO E O MEMORIAL DESCRITIVO, PREVALECE A INFORMAÇÃO CONTIDA NOS DESENHOS;			
- ALTERAÇÕES NESTE PROJETO SOMENTE COM AUTORIZAÇÃO EXPRESSA DO FNDE			
REFERÊNCIAS:			
- PLANILHA DE QUANTITATIVOS			
- MEMORIAL DESCRITIVO E ESPECIFICAÇÕES TÉCNICAS			
LEGENDA			
	INDICAÇÃO NÍVEL PLANTA E CORTE		INDICAÇÃO DE VISTAS
	INDICAÇÃO DE CORTES		ESPECIFICAÇÃO DE MATERIAS DE PISO
	INDICAÇÃO DE FACHADAS		ESPECIFICAÇÃO DE MATERIAS DE PAREDE INTERNA E EXTERNA
	INDICAÇÃO DE PORTAS E JANELAS		ESPECIFICAÇÃO DE MATERIAS DE TETO
	INDICAÇÃO DE DETALHES		

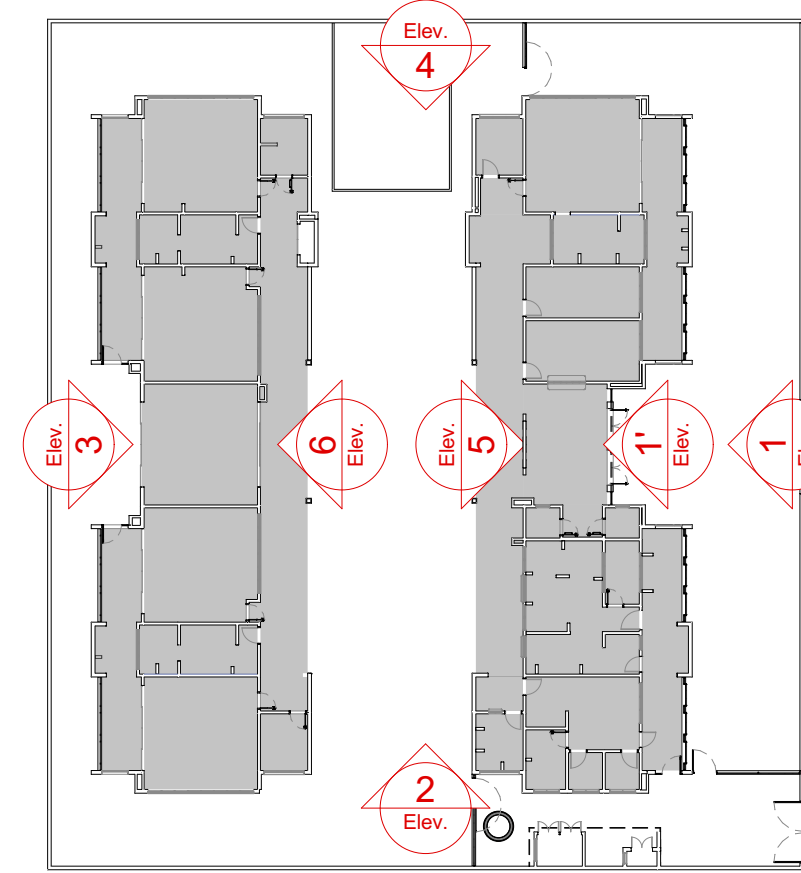

CROQUI DE REFERENCIA

Revisão do Projeto Arquitetônico Creche e Pré-Escola Tipo 2 Modelo Padrão FNDE em metodologia Building Information Modeling	
Atenção para atender a NBR 9050/2015:	
Atenção da dimensão do terreno para 45 x 40m, com ampliação do pátio central.	
Atenção da região do pátio de serviço para incluir casa de banhos.	
Atenção da layout dos ambientes: Varanda de serviço, cozinha, copa de funcionários, roupa, lavanderia, armazenamento, Vestiário e sanitários infantis.	
Atendimento a NBR 9050 2015:	
Atenção: quarto de áreas, sanitários infantis 1 e 2, altura da platibanda, mobiliário e equipamento, altura da cerâmica nos sanitários, cor dos portões dos solários e altura da porta PA4.	
Atenção: dos sanitários e elevadores pré-escala. Retardo da chapa de aço abaixo da platibanda.	
Atenção das paredes - shafts para tubulação hidráulica e detalhamento; alteração da altura da platibanda.	
Nº	DATA
CONTROLE DE REVISÕES	
DESCRIÇÃO	

		MINISTÉRIO DA EDUCAÇÃO	
PROJETO PADRÃO - FNDE			
PROPRIETÁRIO:			
ENDEREÇO:			
MUNICÍPIO - UF:			
PROPRIETÁRIO:			
RESP. TÉCNICO:		CAU / CREA	
AUTOR DO PROJETO:		CAU / CREA	
APROVAÇÕES		CAU / CREA	
		PREFEITURA / RA	
OBSERVAÇÕES:			
CRECHE PRÉ-ESCOLA TIPO 2			
PROJETO DE ARQUITETURA			
COORDENAÇÃO		FACHADAS	
CGEST - Coordenação Geral de Infraestrutura Educatonal		ARQ	
REVISÃO		ESCALA	
R.00 R.03		1:75	
R.01		DATA EMISSÃO	
R.02		JAN/2025	
FORMATO		PRANCHAS	
(118x664)		07/36	