


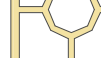

COBOGÓ			
Pequeno Coboço	Visão	Quant.	L x A
COBOGÓ PADRÃO 01 - 4 PONTAS		5	40x40
COBOGÓ PADRÃO 02 - TACO CHINES		7	40x40
COBOGÓ PADRÃO 03 - QUADRICULADO		18	40x40




NOTAS

- MEDIDAS E NÍVEIS EM METROS;
- VERIFICAR POSIÇÃO EXATOS DOS PILARES NO PROJETO ESTRUTURAL;
- VERIFICAR DETALHES CONSTRUCTIVOS PERTINENTES NAS PRANCHAS DE DETALHAMENTO;
- CROQUIS COM DETALHAMENTO DE INFORMAÇÕES ENTRE O PROJETO GRÁFICO E O MEMORIAL DESCRITIVO, PREVAILENTE NA INFORMAÇÃO CONTIDA NOS DESENHOS;
- ALTERAÇÕES NESTE PROJETO SOMENTE COM AUTORIZAÇÃO EXPRESSA DO FINE

REFERÊNCIAS:

- PLANILHA DE QUANTITATIVOS
- MEMORIAL DESCRITIVO E ESPECIFICAÇÕES TÉCNICAS

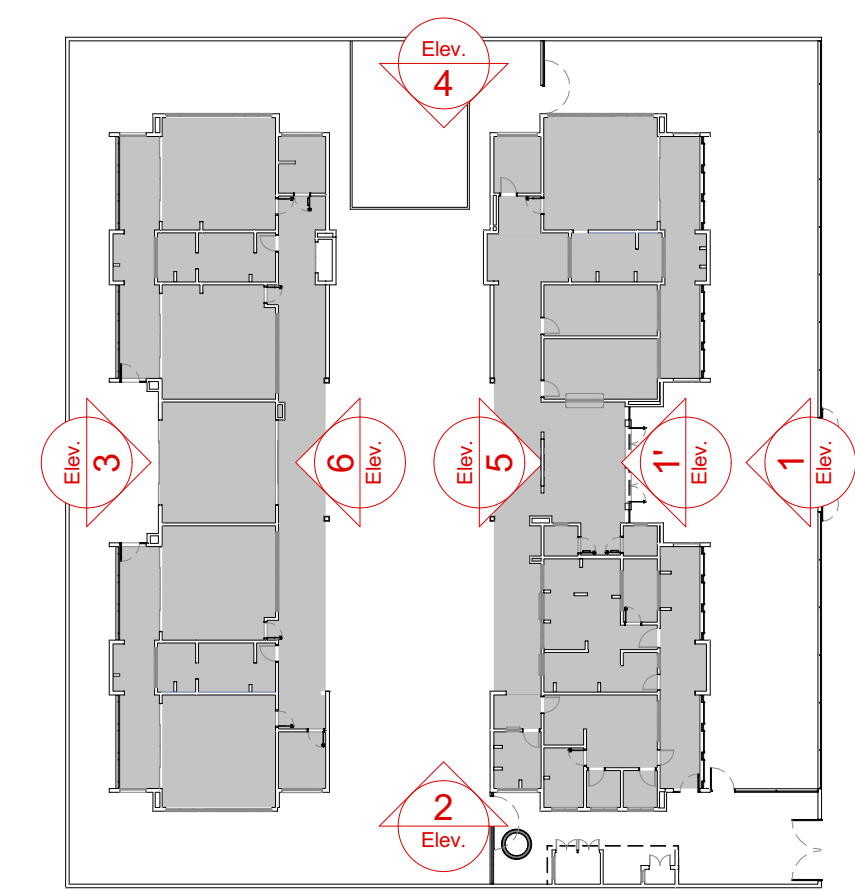

			Revisão do Projeto Argapêlo/Criar e Pré-Escola Top 2 Modelo Padrão FNDE em metodologia Building Information Modeling.
03	JANEIRO/2025		Atualização para atender a NBR 05500/2020. Atualização da dimensão do terreno para 45 x 40m, com ampliação do pátio central. Atualização da grade do plano de projeto para incluir cas de bombas. Atualização da layout dos ambientes: Varanda de serviço, cozinha, sala de funcionários, roupa, lavanderia, armazenamento, filetagem e sanitários infantis.
02	JANEIRO/2017		Atendimento a NBR 05500/2020. Atualização quanto à áreas, sanitários infantis e 2ª escola, playground, mobiliário e equipamento, além da cerâmica nos paredes, cor dos portões dos sanitários e da porta PAU. Acessórios nas duchas higiênicas e escaninhos pré-enchidos. Reforço da chapa de aço abaixo da pialetaria.
01	AGOSTO/2016		Atualização das paredes - shafts para tubulação hidráulica e detalhamento. Atualização da pialetaria.
	Nº	DATA	DESCRIÇÃO
CONTROLE DE REVISÕES			



PROJETO PADRÃO - FNDE

PROPRIETÁRIO:	
ENDEREÇO:	
MUNICÍPIO - UF:	
_____ PROPRIETÁRIO:	
_____ RESP. TÉCNICO: CAU / CREA	
_____ AUTOR DO PROJETO: CAU / CREA	
APROVAÇÕES	CAU / CREA
	PREFEITURA / RA

OBSERVAÇÕES:			
CRECHE PRÉ-ESCOLAR TIPO 2 PROJETO DE ARQUITETURA			
COORDENAÇÃO	FACHADAS E DETALHES		ARQ
CGEST - Coordenação Geral de Infraestrutura Educacional	REVISÃO R.00 R.03 R.01 R.02	ESCALA 1:75, 1:25, 1:50, 1:20 DATA: 08/08/2014	PRONCHIA
FORMATO			08/36