


ESPECIFICAÇÃO DE TETO		
SÍMBOLO	DESCRIÇÃO	ÁREA (m²)
	FORRO DE GESSO ACARTONADO	423,45
	FORRO EM FIBRA MINERAL REMOVÍVEL (1250x625x16mm) APOIADO SOBRE PERFIL METÁLICO "T" INVERTIDO 24mm	259,42
	PINTURA PVA SOB LAJE COR BRANCO NEVE	11,14

LEGENDA DE APARELHOS		
SÍMBOLO	QTDE	DESCRIÇÃO
PAREDE		
	4	REFLETORES LED SLIM 200W, BRANCO FRIO, REF.: ILLUMINM OU SIMILAR, H=290cm DO PISO ACABADO
	8	ARANDELAS LED SOBREPOR 24W, BRANCO FRIO, REF.: ILLUMINM OU SIMILAR, H=220cm DO PISO ACABADO
PISO		
	1	REFLETORES LED SLIM 200W, BRANCO FRIO, REF.: ILLUMINM OU SIMILAR, FIXADO NO PISO
	9	SPOTS BALIZADORES LED 12W, BRANCO FRIO, REF.: ILLUMINM OU SIMILAR
TETO		
	2	ARANDELAS LED SOBREPOR 24W, BRANCO FRIO, REF.: ILLUMINM OU SIMILAR
	2	LUMINÁRIA BLINDADA HERMÉTICA, LED 18W COM 2X18 DE 65CM IP65, REF.: TLR 3118 TASCHEIRA OU SIMILAR
	6	LUMINÁRIA BLINDADA HERMÉTICA, LED 36W COM 2X18 DE 120CM IP65, REF.: TLR 3118 TASCHEIRA OU SIMILAR
	6	LUMINÁRIA DE EMBUTIR EM FORRO DE GESSO OU MODULADO COM PERFIL "T", COM BARRA DE LED 11W, REF.: MINOTAURO ORE SOFT ITAM OU SIMILAR (dm: 212 X 625mm)
	15	LUMINÁRIA TUBULAR LED T8 18W, COM CALHA ACOPLADA, REF.: TASCHEIRA OU SIMILAR (dm: 40 X 1200mm)
	31	LUMINÁRIA DE EMBUTIR EM FORRO DE GESSO OU MODULADO COM PERFIL "T", COM BARRA DE LED 36W, REFLETOR E ALTA, REF.: 200 LED SOFT ITAM OU SIMILAR (dm: 220 X 1750mm)
	46	LUMINÁRIA DE EMBUTIR EM FORRO DE GESSO OU MODULADO COM PERFIL "T", COM BARRA DE LED 31W, REF.: MINOTAURO RE SOFT ITAM OU SIMILAR (dm: 220 X 1750mm)

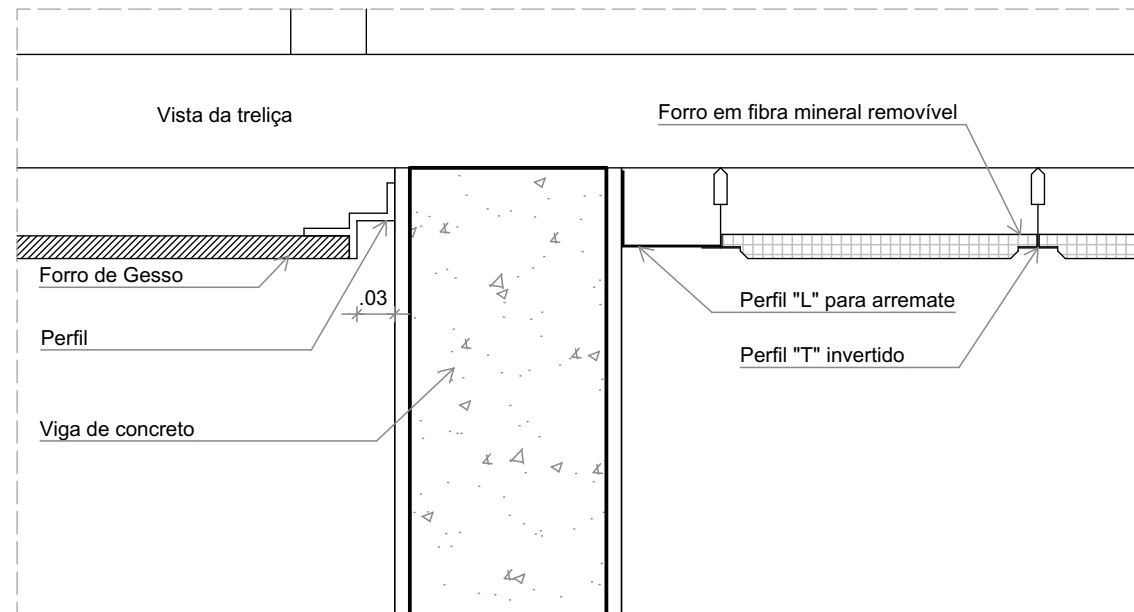

2 DETALHE 1: NEGATIVO E FIXAÇÃO FORRO MINERAL ESCALA:1:5



1 PLANTA DE FORRO E ILUMINAÇÃO ESCALA:1:75

NOTAS			
- MEDIDAS E NÍVEIS EM METROS; - VERIFICAR POSIÇÃO EXATOS DAS PLANTAS NO PROJETO ESTRUTURAL; - VERIFICAR DETALHES CONSTRUCTIVOS PERTINENTES NAS PRANCHAS DE DETALHAMENTO; - EM CASO DE CONFLITO DE INFORMAÇÕES ENTRE O PROJETO GRÁFICO E O MEMORIAL DESCRITIVO, PREVALECE A INFORMAÇÃO CONTIDA NOS DESENHOS; - ALTERAÇÕES NESTE PROJETO SOMENTE COM AUTORIZAÇÃO EXPRESSA DO FNDE			
REFERÊNCIAS:			
- PLANILHA DE QUANTITATIVOS - MEMORIAL DESCRITIVO E ESPECIFICAÇÕES TÉCNICAS			
LEGENDA			
	INDICAÇÃO NÍVEL PLANTA E CORTE		INDICAÇÃO DE VISTAS
	INDICAÇÃO DE CORTES		ESPECIFICAÇÃO DE MATERIAIS DE PISO
	INDICAÇÃO DE FACHADAS		ESPECIFICAÇÃO DE MATERIAIS DE PAREDE INTERNA E EXTERNA
	INDICAÇÃO DE PORTAS E JANELAS		ESPECIFICAÇÃO DE MATERIAIS DE TETO
	INDICAÇÃO DE DETALHES		
	INÍCIO PAGINAÇÃO FORRO MINERAL		

Revisão do Projeto Arquitetônico Creche e Pré-Escola Tipo 2 Modelo Padrão FNDE em metodologia Building Information Modeling	
Atenção para atender a NBR 9050:2020:	
Atenção da dimensão do terreno para 45 x 40m, com ampliação do pátio central.	
Atenção da região do pátio de serviço para incluir casa de bombas.	
Atenção da layout dos ambientes: Varanda de serviço, cozinha, copa de funcionários, roupa, lavanderia, armazenamento, banheiro e sanitários infantis.	
Atendimento a NBR 9050:2020:	
Atenção: quadro de áreas, sanitários infantis 1 e 2, altura da platibanda, mobiliário e equipamento, altura da cerâmica nos sanitários, cor dos portões dos sanitários e altura da porta PA4.	
Acessos aos docas higiênicos e elevadores pré-escala. Retardo de carga de aço abaixo da platibanda.	
Atenção das paredes - shafts para tubulação hidráulica e detalhamento; alteração da altura da platibanda.	
Nº	DATA
CONTROLE DE REVISÕES	

		MINISTÉRIO DA EDUCAÇÃO
PROJETO PADRÃO - FNDE		
PROPRIETÁRIO:		
ENDEREÇO:		
MUNICÍPIO - UF:		
PROPRIETÁRIO:		
RESP. TÉCNICO: CAU / CREA		
AUTOR DO PROJETO: CAU / CREA		
APROVAÇÕES		CAU / CREA
		PREFEITURA / RA
OBSERVAÇÕES:		

COORDENAÇÃO		
CGEST - Coordenação Geral de Infraestrutura Educacional		
PLANTA DE FORRO E ILUMINAÇÃO		
ARQ		
REVISÃO	ESCALA	PRANCHAS
R.00 R.03	1:75, 1:5	
R.01 R.02	DATA EMISSÃO	
FORMATO (1189x684)	JAN/2025	
		10/36