


 PLANTA BAIXA

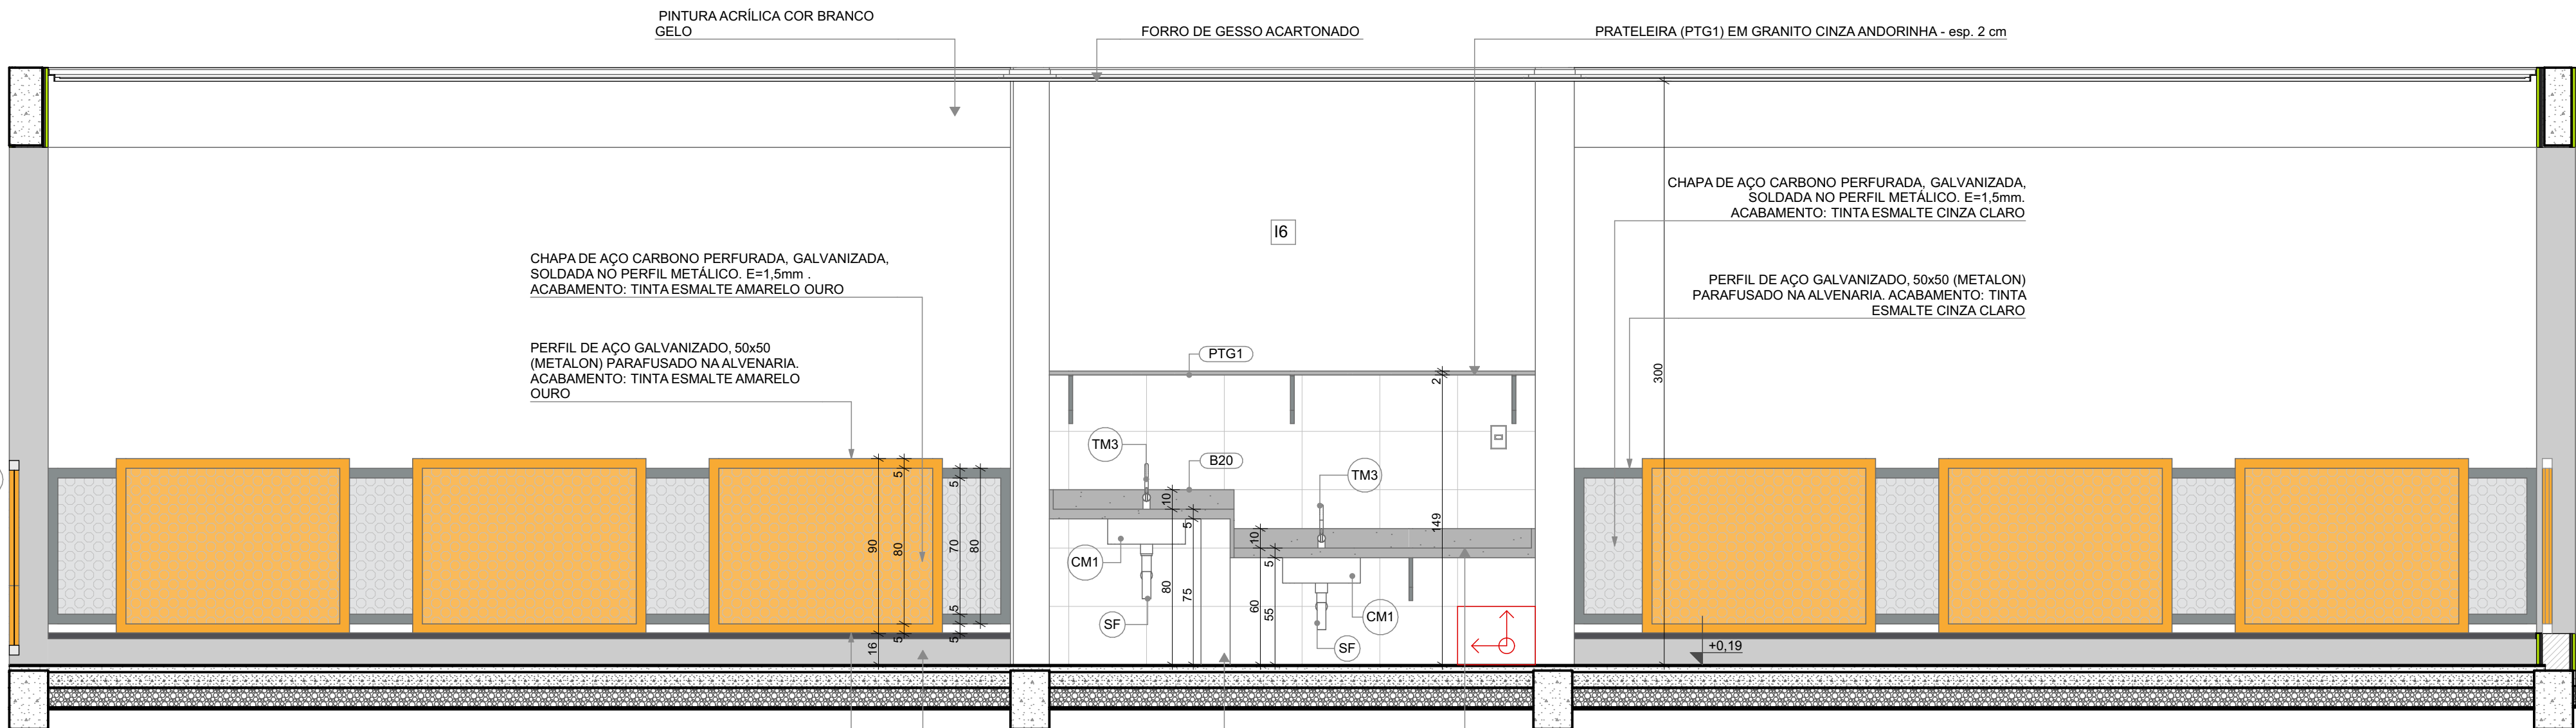

FORRO DE GESSO ACARTONADO

JA-06

E2

I6

PRATELEIRA (PTG1) EM GRANITO CINZA ANDORINHA - esp. 2 cm

MÃO-FRANCA METÁLICA

BANCADA (B20) EM GRANITO CINZA ANDORINHA - esp. 2 cm H=0,80cm

TM3

TM3

CM1

SF

ALVENARIA DE SUSTENTAÇÃO COM REVESTIMENTO CERÂMICO

10, 10, 10

80

69

+0,15

FORRO DE GESSO ACARTONADO

PA4

268

181

105

90

5

5

5

5

80

90

5

5

5

5

19

+0.19

PF2

E2

PERFIL DE AÇO GALVANIZADO,
80x50 (METALON) PARA FUSADO
NA ALVENARIA, ACABAMENTO:
TINTA ESMALTE AMARELO OURO

CHAPA DE AÇO CARBONO
PERFORADA, GALVANIZADA,
SOLDADA NO PERFIL METALICO,
E=1,5mm, ACABAMENTO: TINTA
ESMALTE AMARELO OURO

CANTONEIRA EMBORRACHADA

FORRO DE GESSO ACARTONADO

E2

PERFIL DE AÇO GALVANIZADO,
50x50 (METALON) PARAFUSADO
NA ALVENARIA, ACABAMENTO:
TINTA ESMALTE AMARELO OURO

CHAPA DE AÇO CARBONO
PERFURADA, GALVANIZADA,
SOLDADA NO PERFIL METÁLICO.
E=1,5mm. ACABAMENTO: TINTA
ESMALTE AMARELO OURO

CANTONEIRA EMBORRACHADA

160
250
300
90
16
50
80
50
16
19
60
80
50
+0,19

 VISTA 04

		Revisão do Projeto Arquitetônico Creche e Pré-Escola Tipo 2 Modelo Padrão FNDE em metodologia Building Information Modeling
03	JANEIRO/ 2025	Alteração para atender a NBR 9050/2020; Alteração da dimensão do terreno para 45 x 40m, com ampliação do pátio central. Alteração da região do pátio de serviço para incluir casa de bombas. Alteração de layout dos ambientes: Varanda de serviço, cozinha, copa de funcionários, rouparia, lavanderia, amamentação, fraldário e sanitários infantis. Atendimento à NBR 9050/ 2015;
02	JANEIRO/ 2017	Alteração: quadro de áreas, sanitários infantis 1 e 2; altura da platibanda, mobiliário e equipamento, altura da cerâmica nos sanitários, cor dos portos dos portões do solarão e altura da porta P4; Acrescimo das chaves higiênicas e escaninhos pré-escola, Retirada da chapa de aço abaixo da platibanda
01	AGOSTO/ 2016	Alteração das paredes - shafts para tubulação hidráulica e detalhamento; alteração da altura da platibanda;
Nº	DATA	DESCRIÇÃO
CONTROLE DE REVISÕES		

CONTROLE DE REVISÕES



CAU / CREA

PRANCHA
30/36