
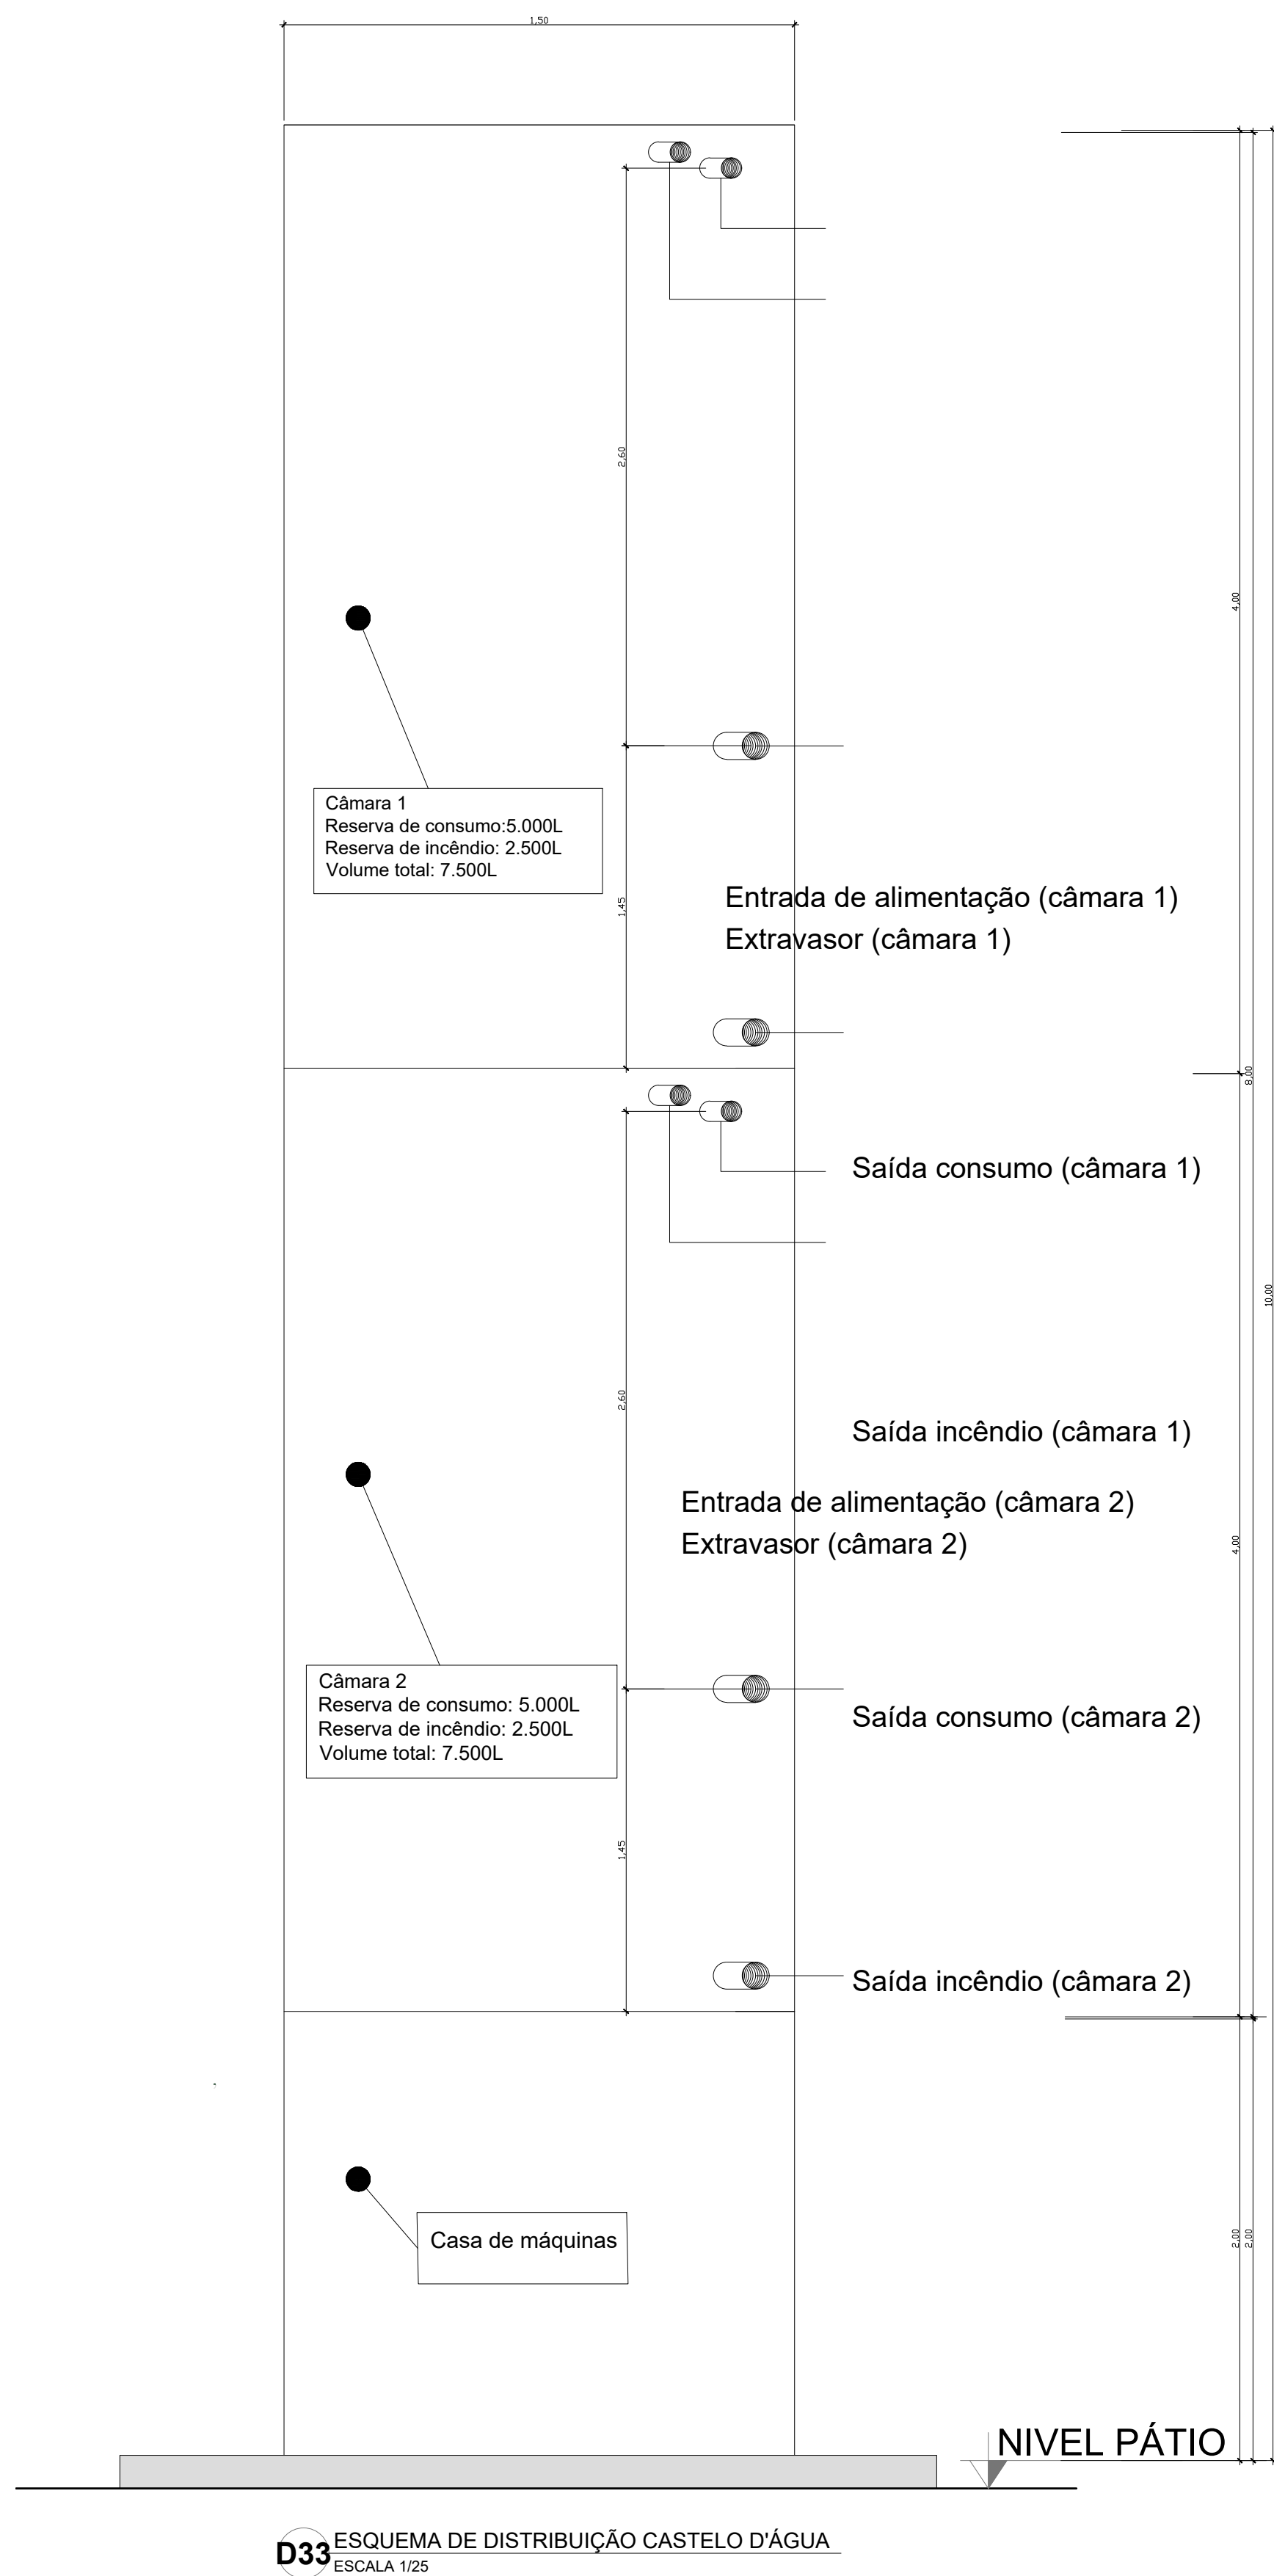
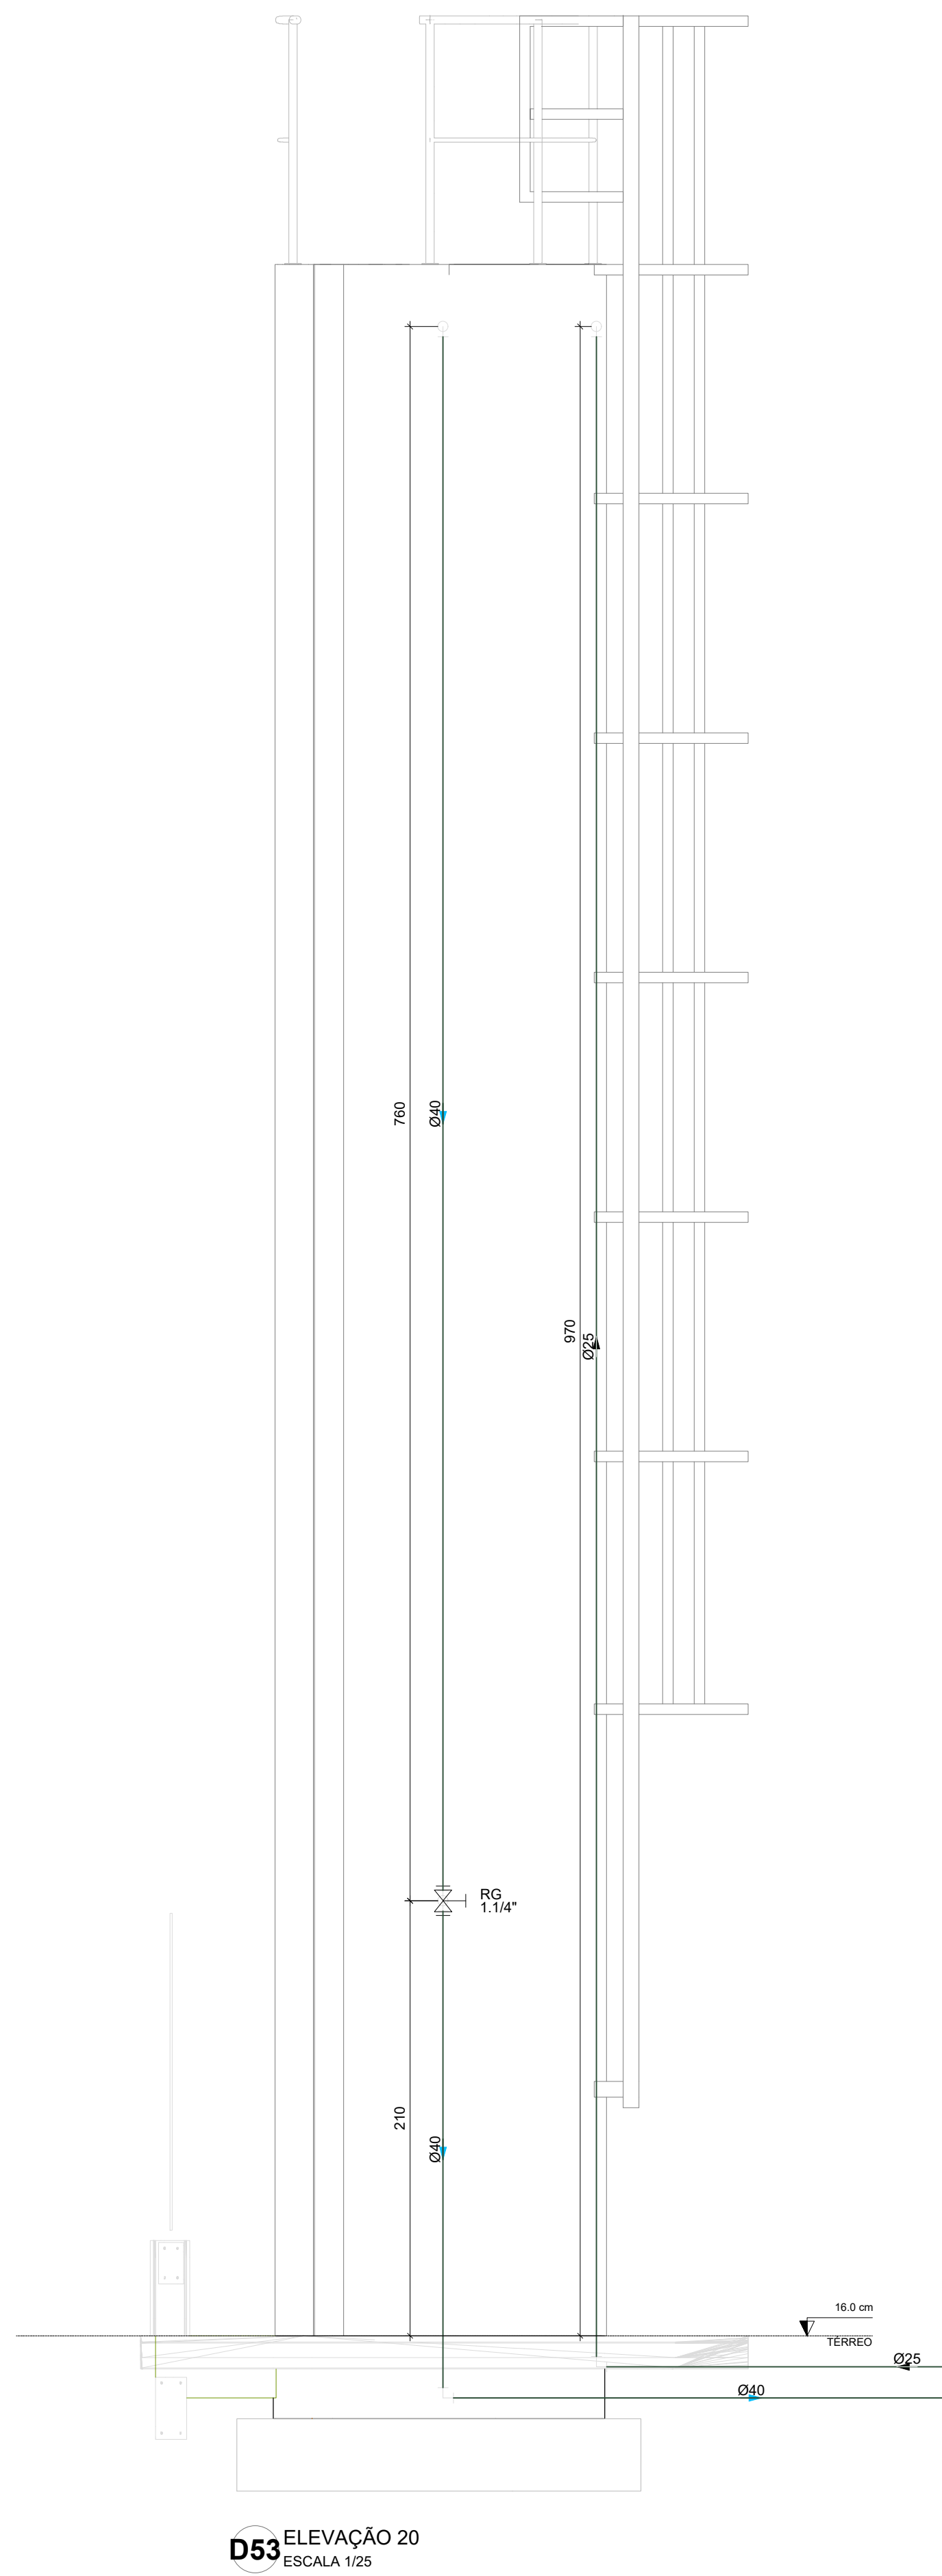
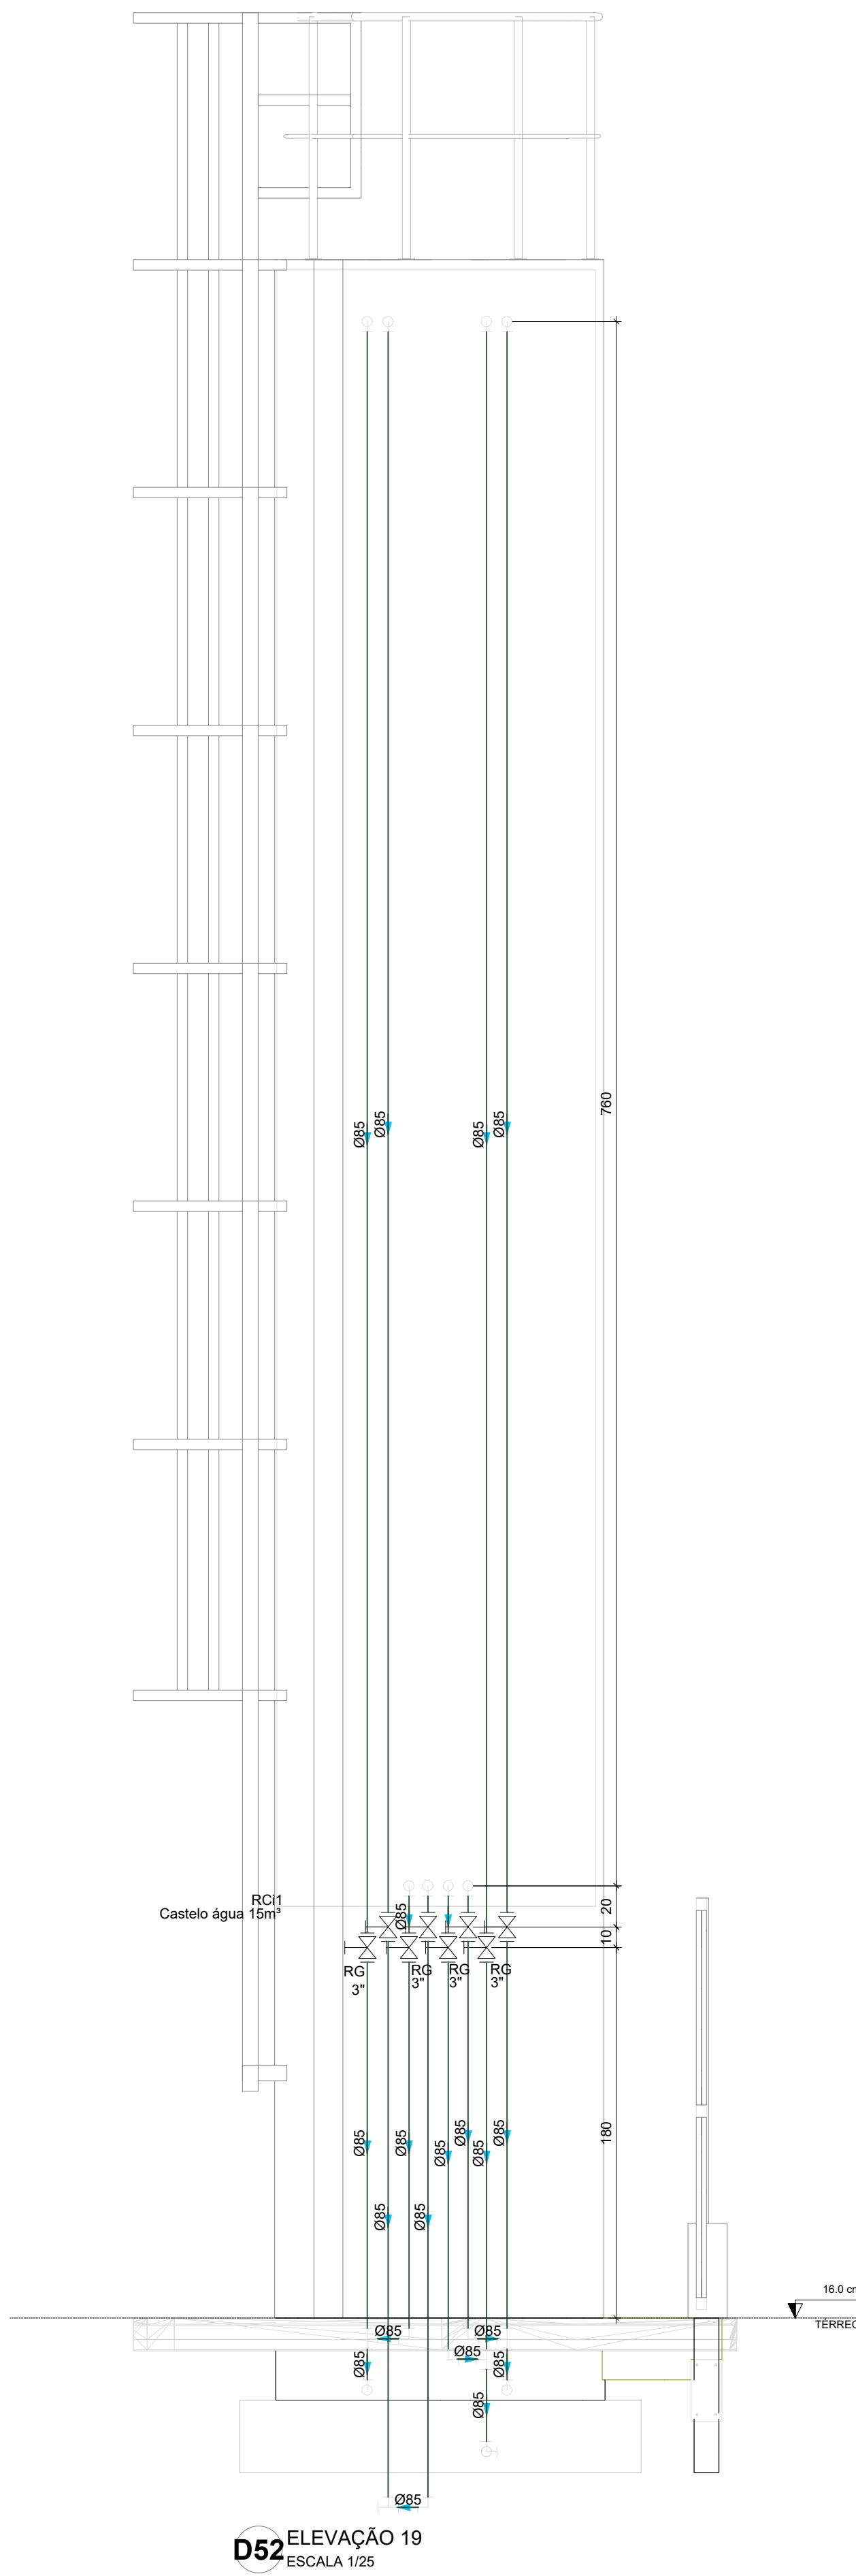
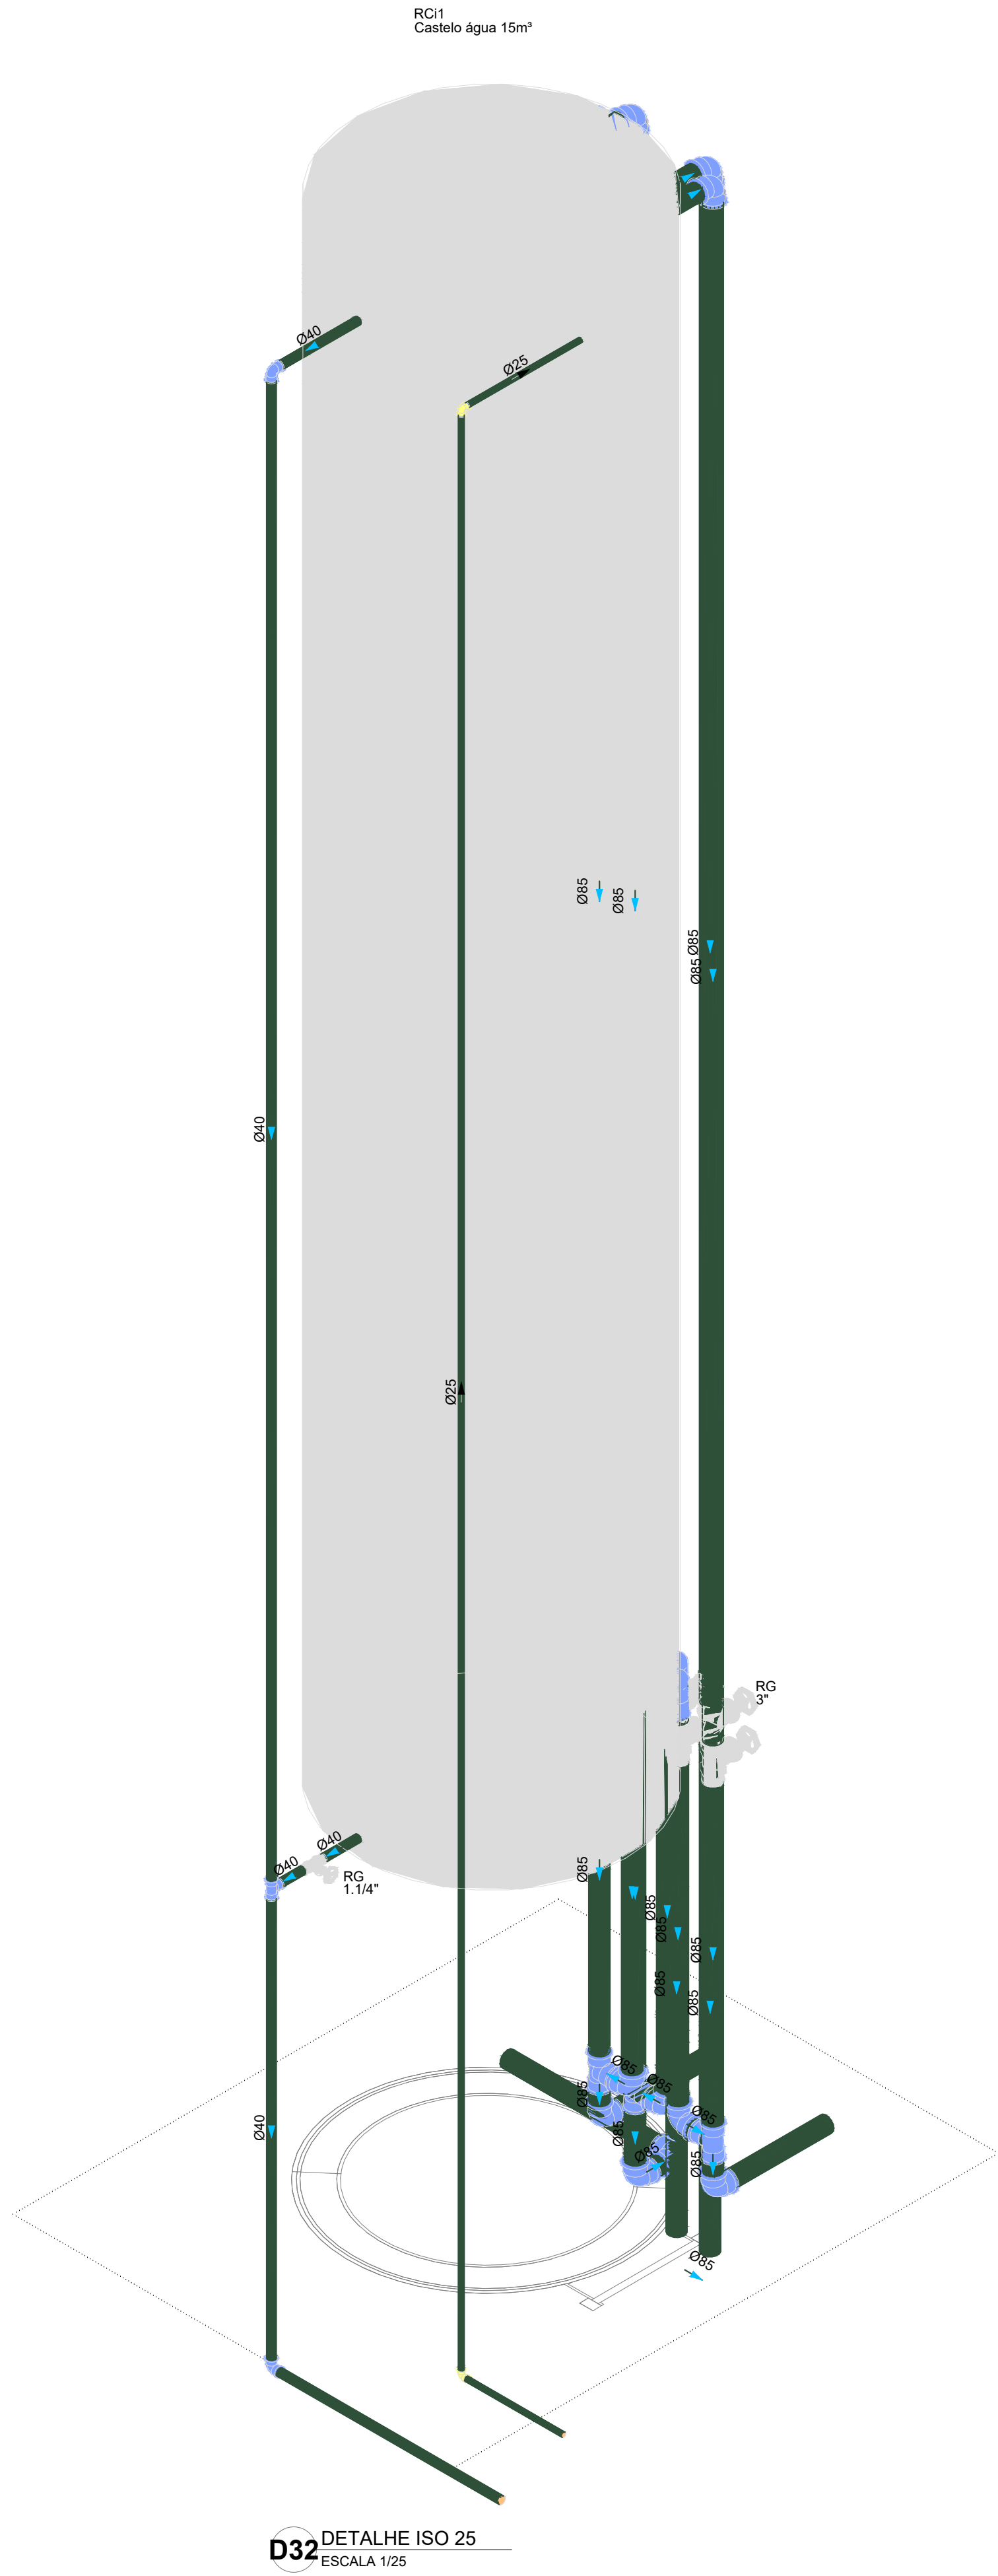


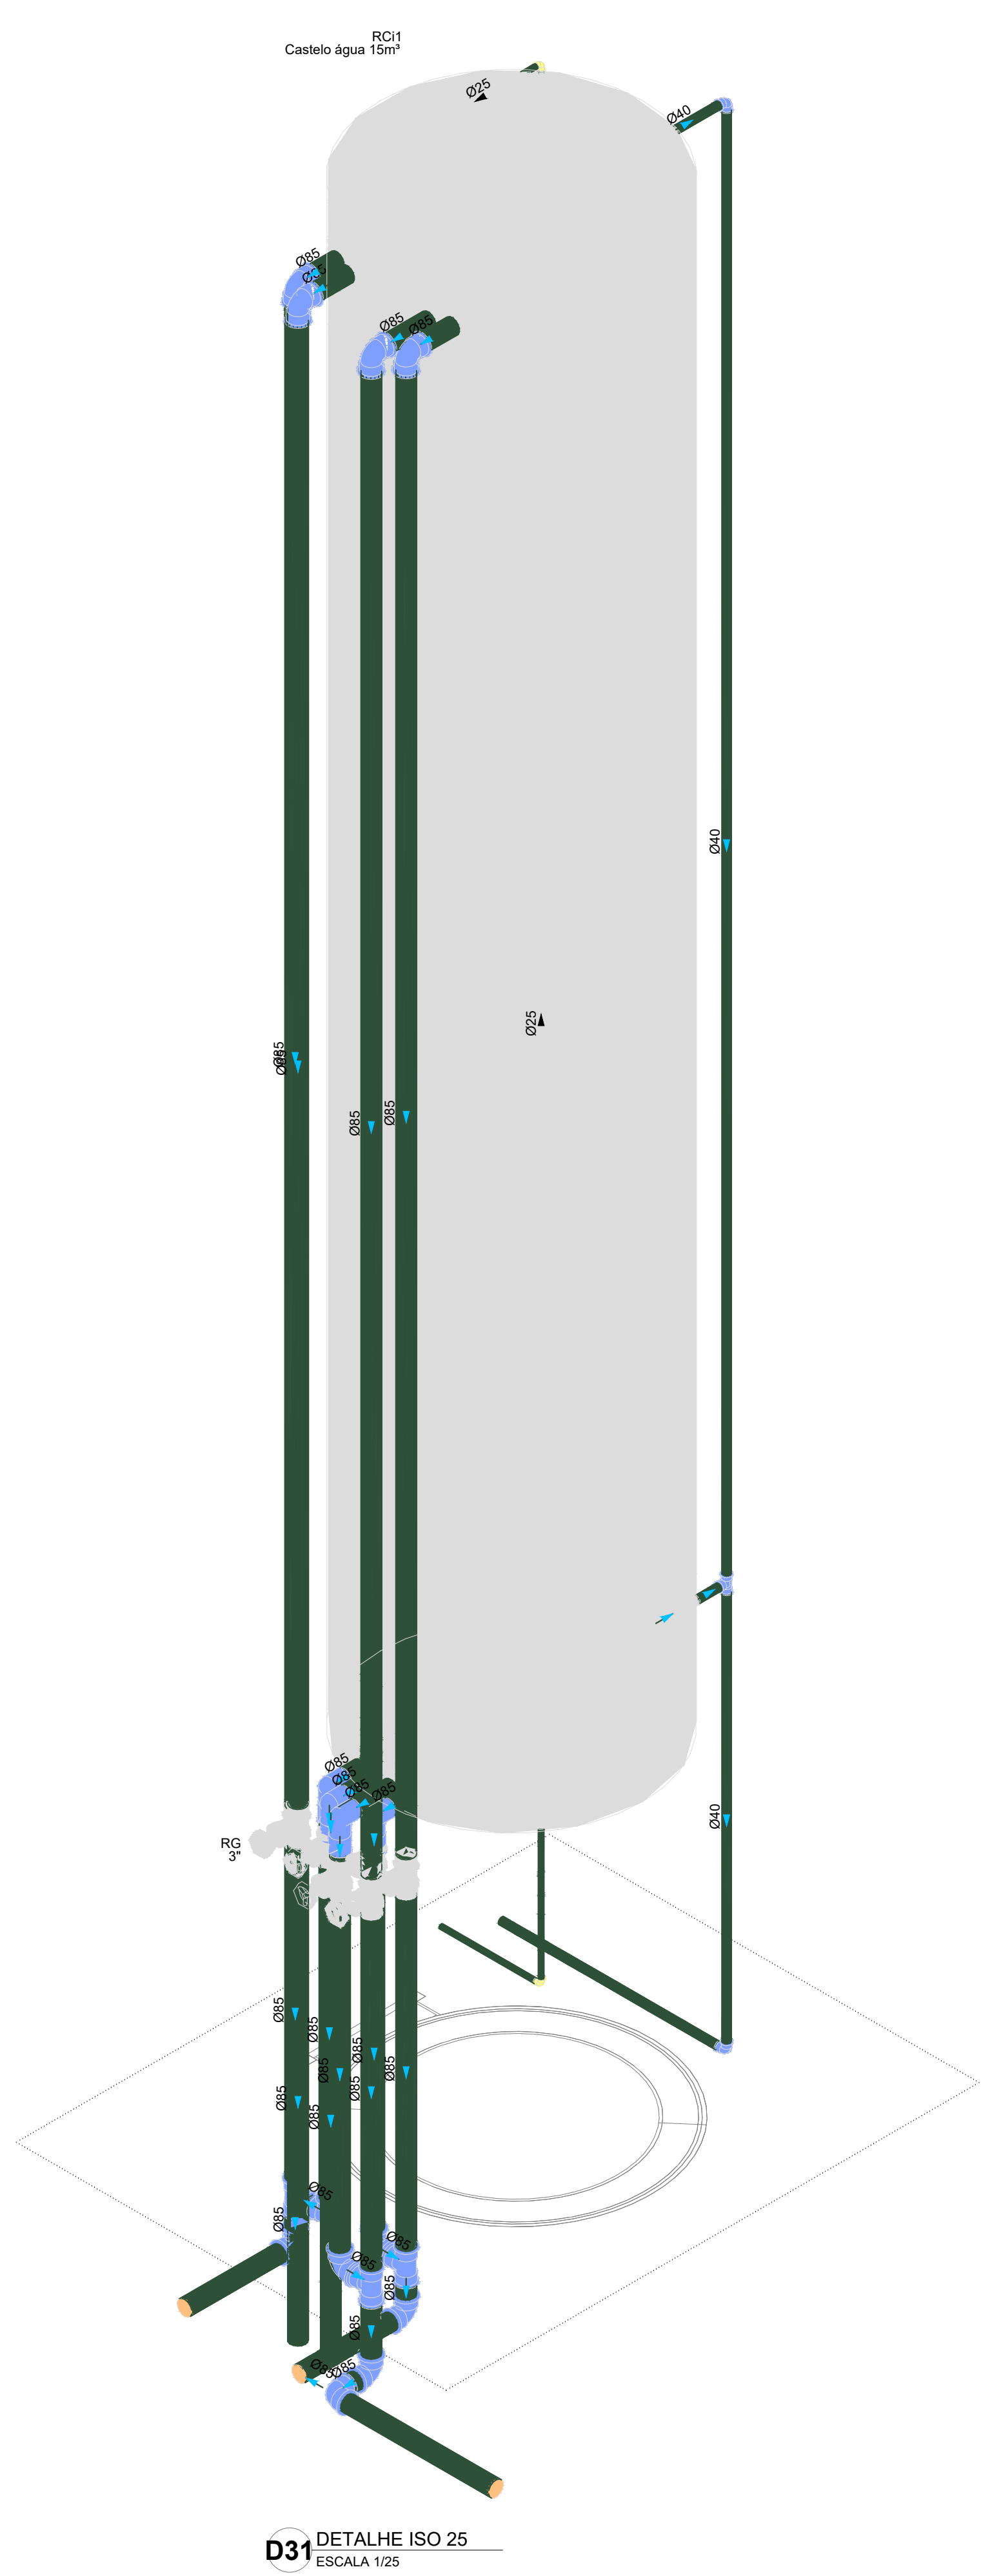

CONTROLE DE REVISÕES	
N°	DATA
03	JANEIRO/2025
02	JANEIRO/2017
01	AGOSTO/2016

PROPRIETÁRIO	
ENDEREÇO	
MUNICÍPIO - UF	
PROPRIETÁRIO	
RESP. TÉCNICO: CAU / CREA	
AUTOR DO PROJETO: CAU / CREA	
APROVAÇÕES	
OBSERVAÇÕES	

COORDENAÇÃO	
CGEST - Coordenação Geral de Infraestrutura Educacional	
CASTELO D'ÁGUA DETALHES - VISTAS E DETALHE ISOMÉTRICO	
HAF	
REVISÃO	
R.00	R.03
R.01	R.02
R.02	R.01
FORMATO	
(A0 841x1189)	
ESCALA	
1:25	
DATA EMISSÃO	
JAN/2025	
PRONCHIA	
04/05	