


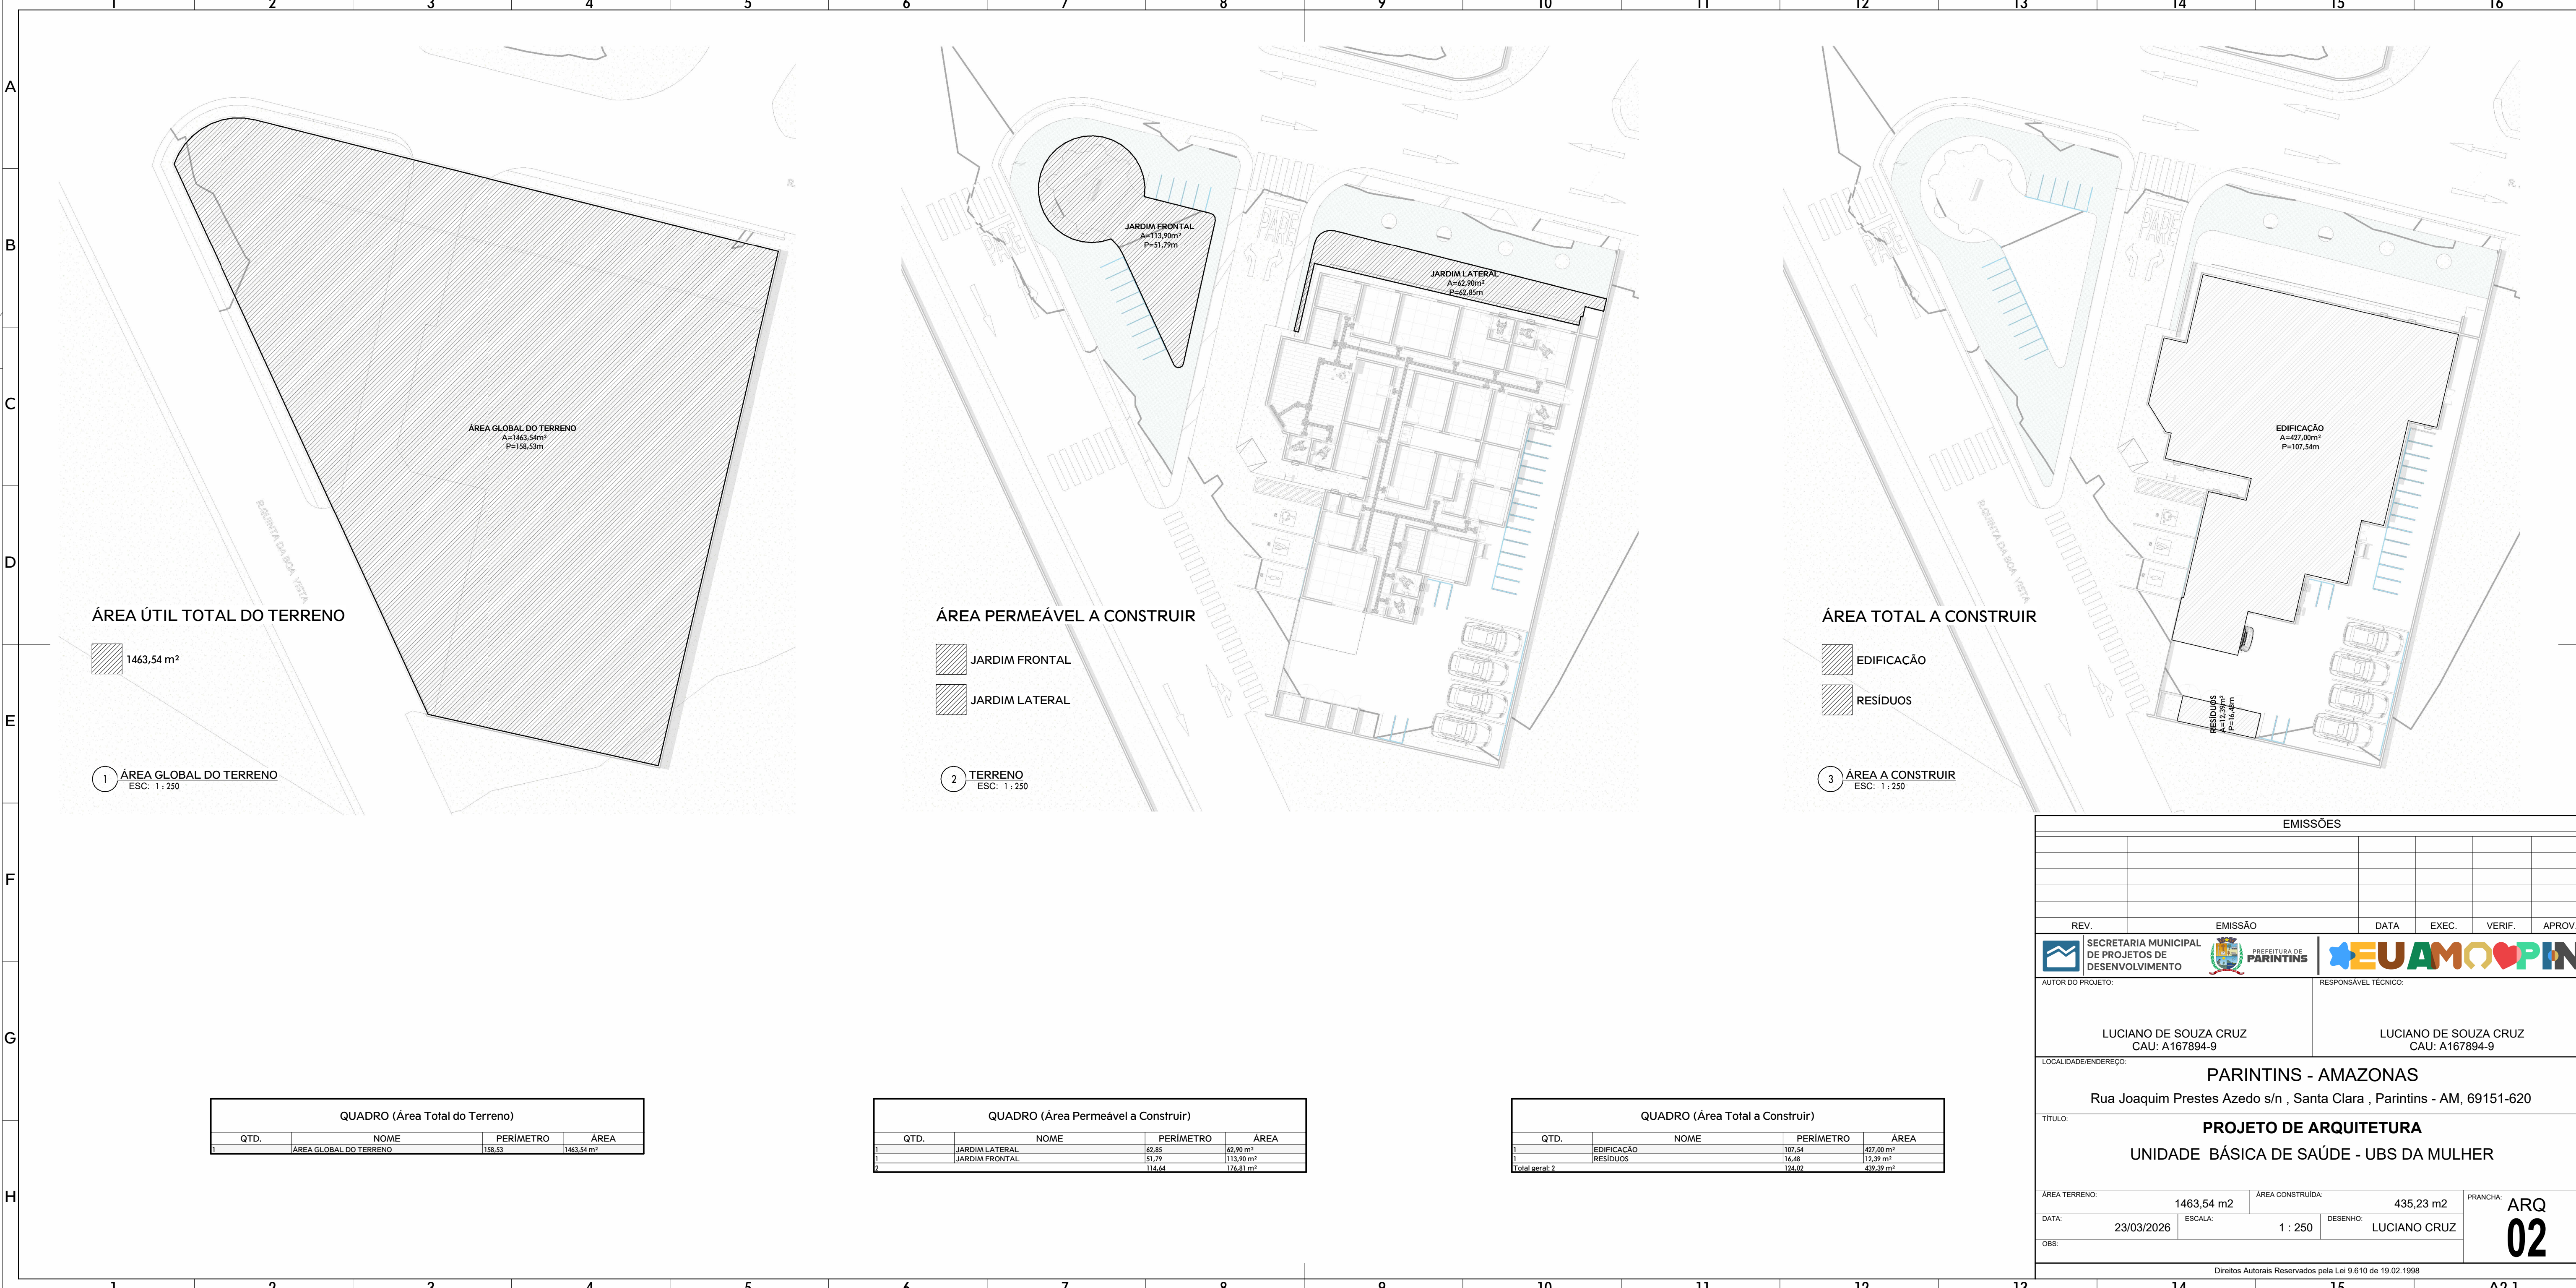

EMISSÕES					
REV.	EMIÇÃO	DATA	EXEC.	VERIF.	APROV.
	SECRETARIA MUNICIPAL DE PROJETOS DE DESENVOLVIMENTO		PREFEITURA DE PARINTINS		
AUTOR DO PROJETO:		RESPONSÁVEL TÉCNICO:			
LUCIANO DE SOUZA CRUZ CAU: A167894-9		LUCIANO DE SOUZA CRUZ CAU: A167894-9			
LOCALIDADE/ENDEREÇO:					
PARINTINS - AMAZONAS					
Rua Joaquim Prestes Azedo s/n , Santa Clara , Parintins - AM, 69151-620					
TÍTULO:					
PROJETO DE ARQUITETURA					
UNIDADE BÁSICA DE SAÚDE - UBS DA MULHER					
ÁREA TERRENO:	1463,54 m2	ÁREA CONSTRUÍDA:	435,23 m2	PRANCHA:	ARQ
DATA:	23/03/2026	ESCALA:	1 : 250	DESENHO:	LUCIANO CRUZ
OBS:					
Direitos Autorais Reservados pela Lei 9.610 de 19.02.1998					

QUADRO (Área Total do Terreno)			
QTD.	NOME	PERIMETRO	ÁREA
1	ÁREA GLOBAL DO TERRENO	158,53	1463,54 m²

QUADRO (Área Permeável a Construir)			
QTD.	NOME	PERIMETRO	ÁREA
1	JARDIM LATERAL	62,85	62,90 m²
1	JARDIM FRONTAL	51,79	113,90 m²
2		114,64	176,81 m²

QUADRO (Área Total a Construir)			
QTD.	NOME	PERIMETRO	ÁREA
1	EDIFICAÇÃO	107,54	427,00 m²
1	RESÍDUOS	16,48	12,39 m²
Total geral: 2		124,02	439,39 m²