


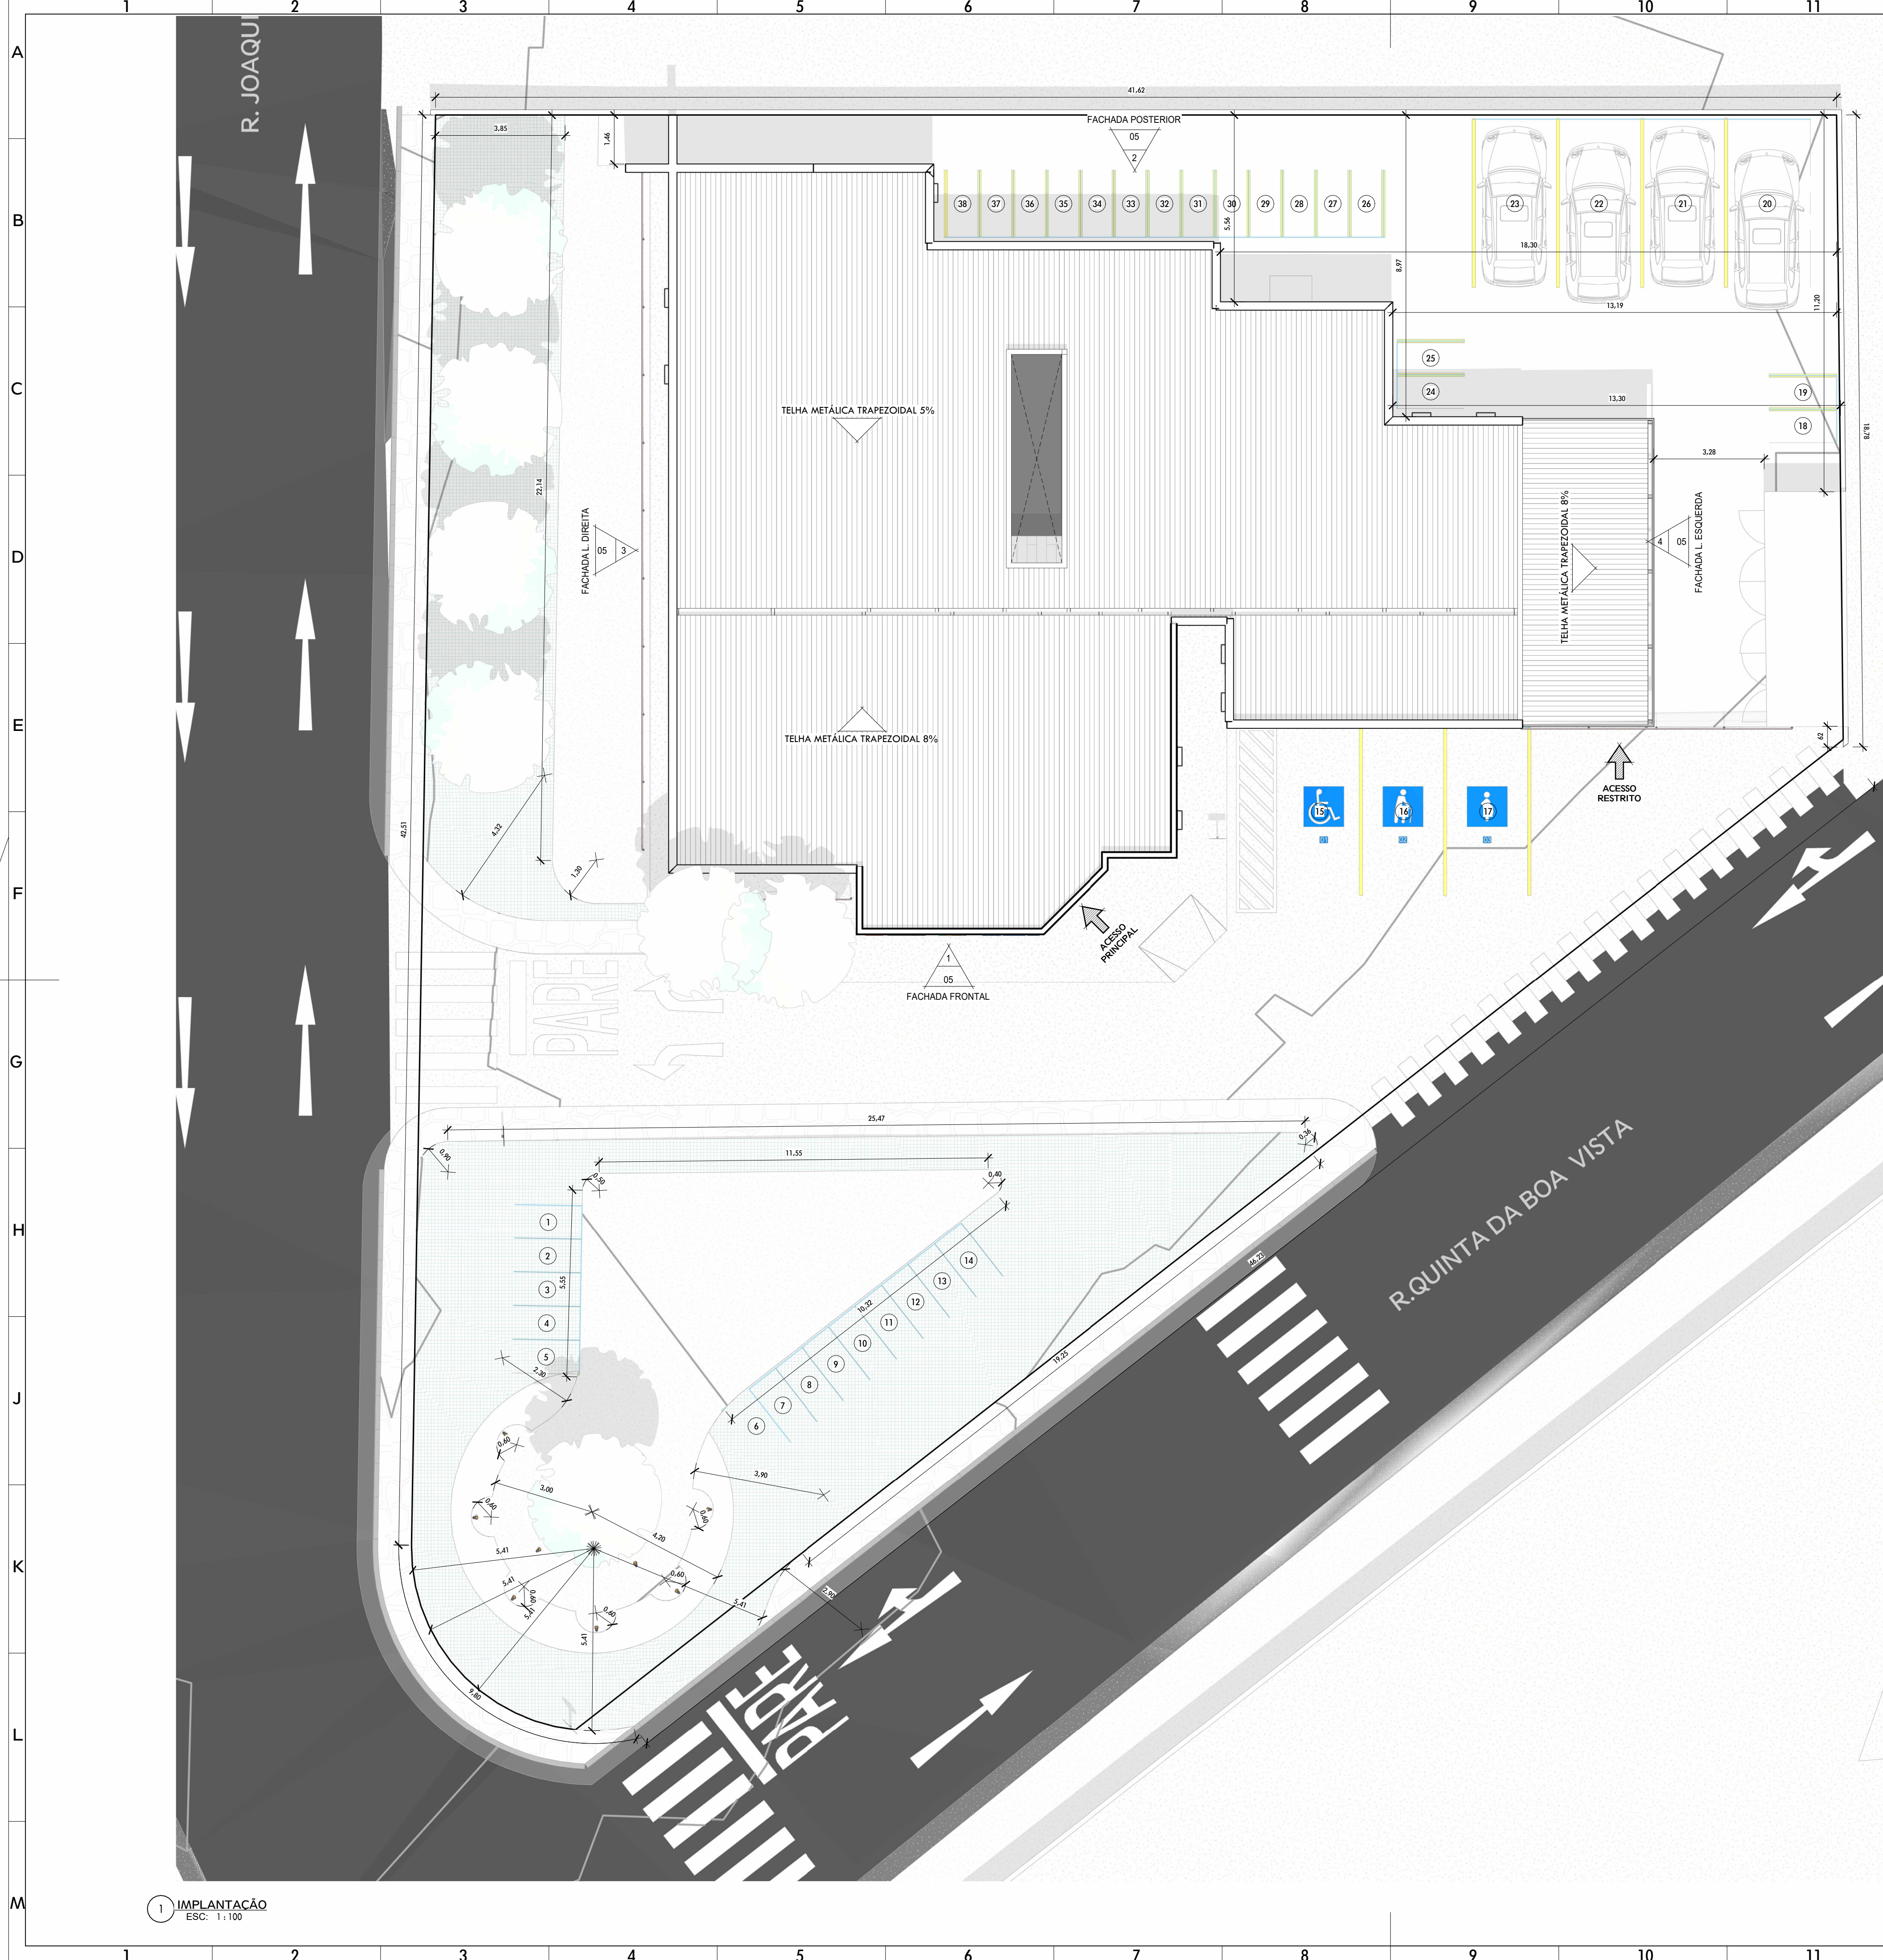

QUADRO DE PINTURAS DE PISOS ESPECIAIS				
QTD.	TIPO	M²	Tipo	
1	Pintura de Piso	1,32 m²	PINTURA VAGA GESTANTE-AZUL	
1	Pintura de Piso	0,17 m²	PINTURA VAGA GESTANTE-BRANCO	
1	Pintura de Piso	1,25 m²	PINTURA VAGA IDOSO-AZUL	
1	Pintura de Piso	0,24 m²	PINTURA VAGA IDOSO-BRANCO	
1	Pintura de Piso	1,28 m²	PINTURA VAGA PCD-AZUL	
1	Pintura de Piso	2,85 m²	PINTURA VAGA PCD-BRANCO	
1	Pintura de Piso	7,11 m²	PINTURA VAGA MOTOCICLETA-AMARELO	
Total geral: 7				

QUADRO DE VAGAS ESTACIONAMENTO		
QTD.	TIPO	DESCRIÇÃO
4	Vagas Automóveis	Vaga de Estacionamento Automóveis 2,50 x 5,00, 90°
33	Vagas Motocicletas, Motonetas e Bicicletas	Vaga de Estacionamento Motocicletas e Bicicletas 1,00 x 2,00, 90°
3	Vagas Reservadas	Vaga Reservada 2,50 x 5,00, 90°
Total geral: 40		

1 IMPLANTACAO
ESC: 1:100

EMISSÕES						
REV.	EMISSÃO		DATA	EXEC.	VERIF.	APROV.
 SECRETARIA MUNICIPAL DE PROJETOS DE DESENVOLVIMENTO			 PREFEITURA DE PARINTINS			
AUTOR DO PROJETO:			RESPONSÁVEL TÉCNICO:			
LUCIANO DE SOUZA CRUZ CAU: A167894-9			LUCIANO DE SOUZA CRUZ CAU: A167894-9			
LOCALIDADE/ENDEREÇO:			PARINTINS - AMAZONAS			
			Rua Joaquim Prestes Azedo s/n , Santa Clara , Parintins - AM, 69151-620			
TÍTULO:			PROJETO DE ARQUITETURA			
			UNIDADE BÁSICA DE SAÚDE - UBS DA MULHER			
ÁREA TERRENO:		1463,54 m2	ÁREA CONSTRUÍDA:		435,23 m2	PRANCHA:
DATA:	23/03/2026	ESCALA:	1 : 100	DESENHO:	LUCIANO CRUZ	
OBS:						
Direitos Autorais Reservados pela Lei 9.610 de 19.02.1998						

03