


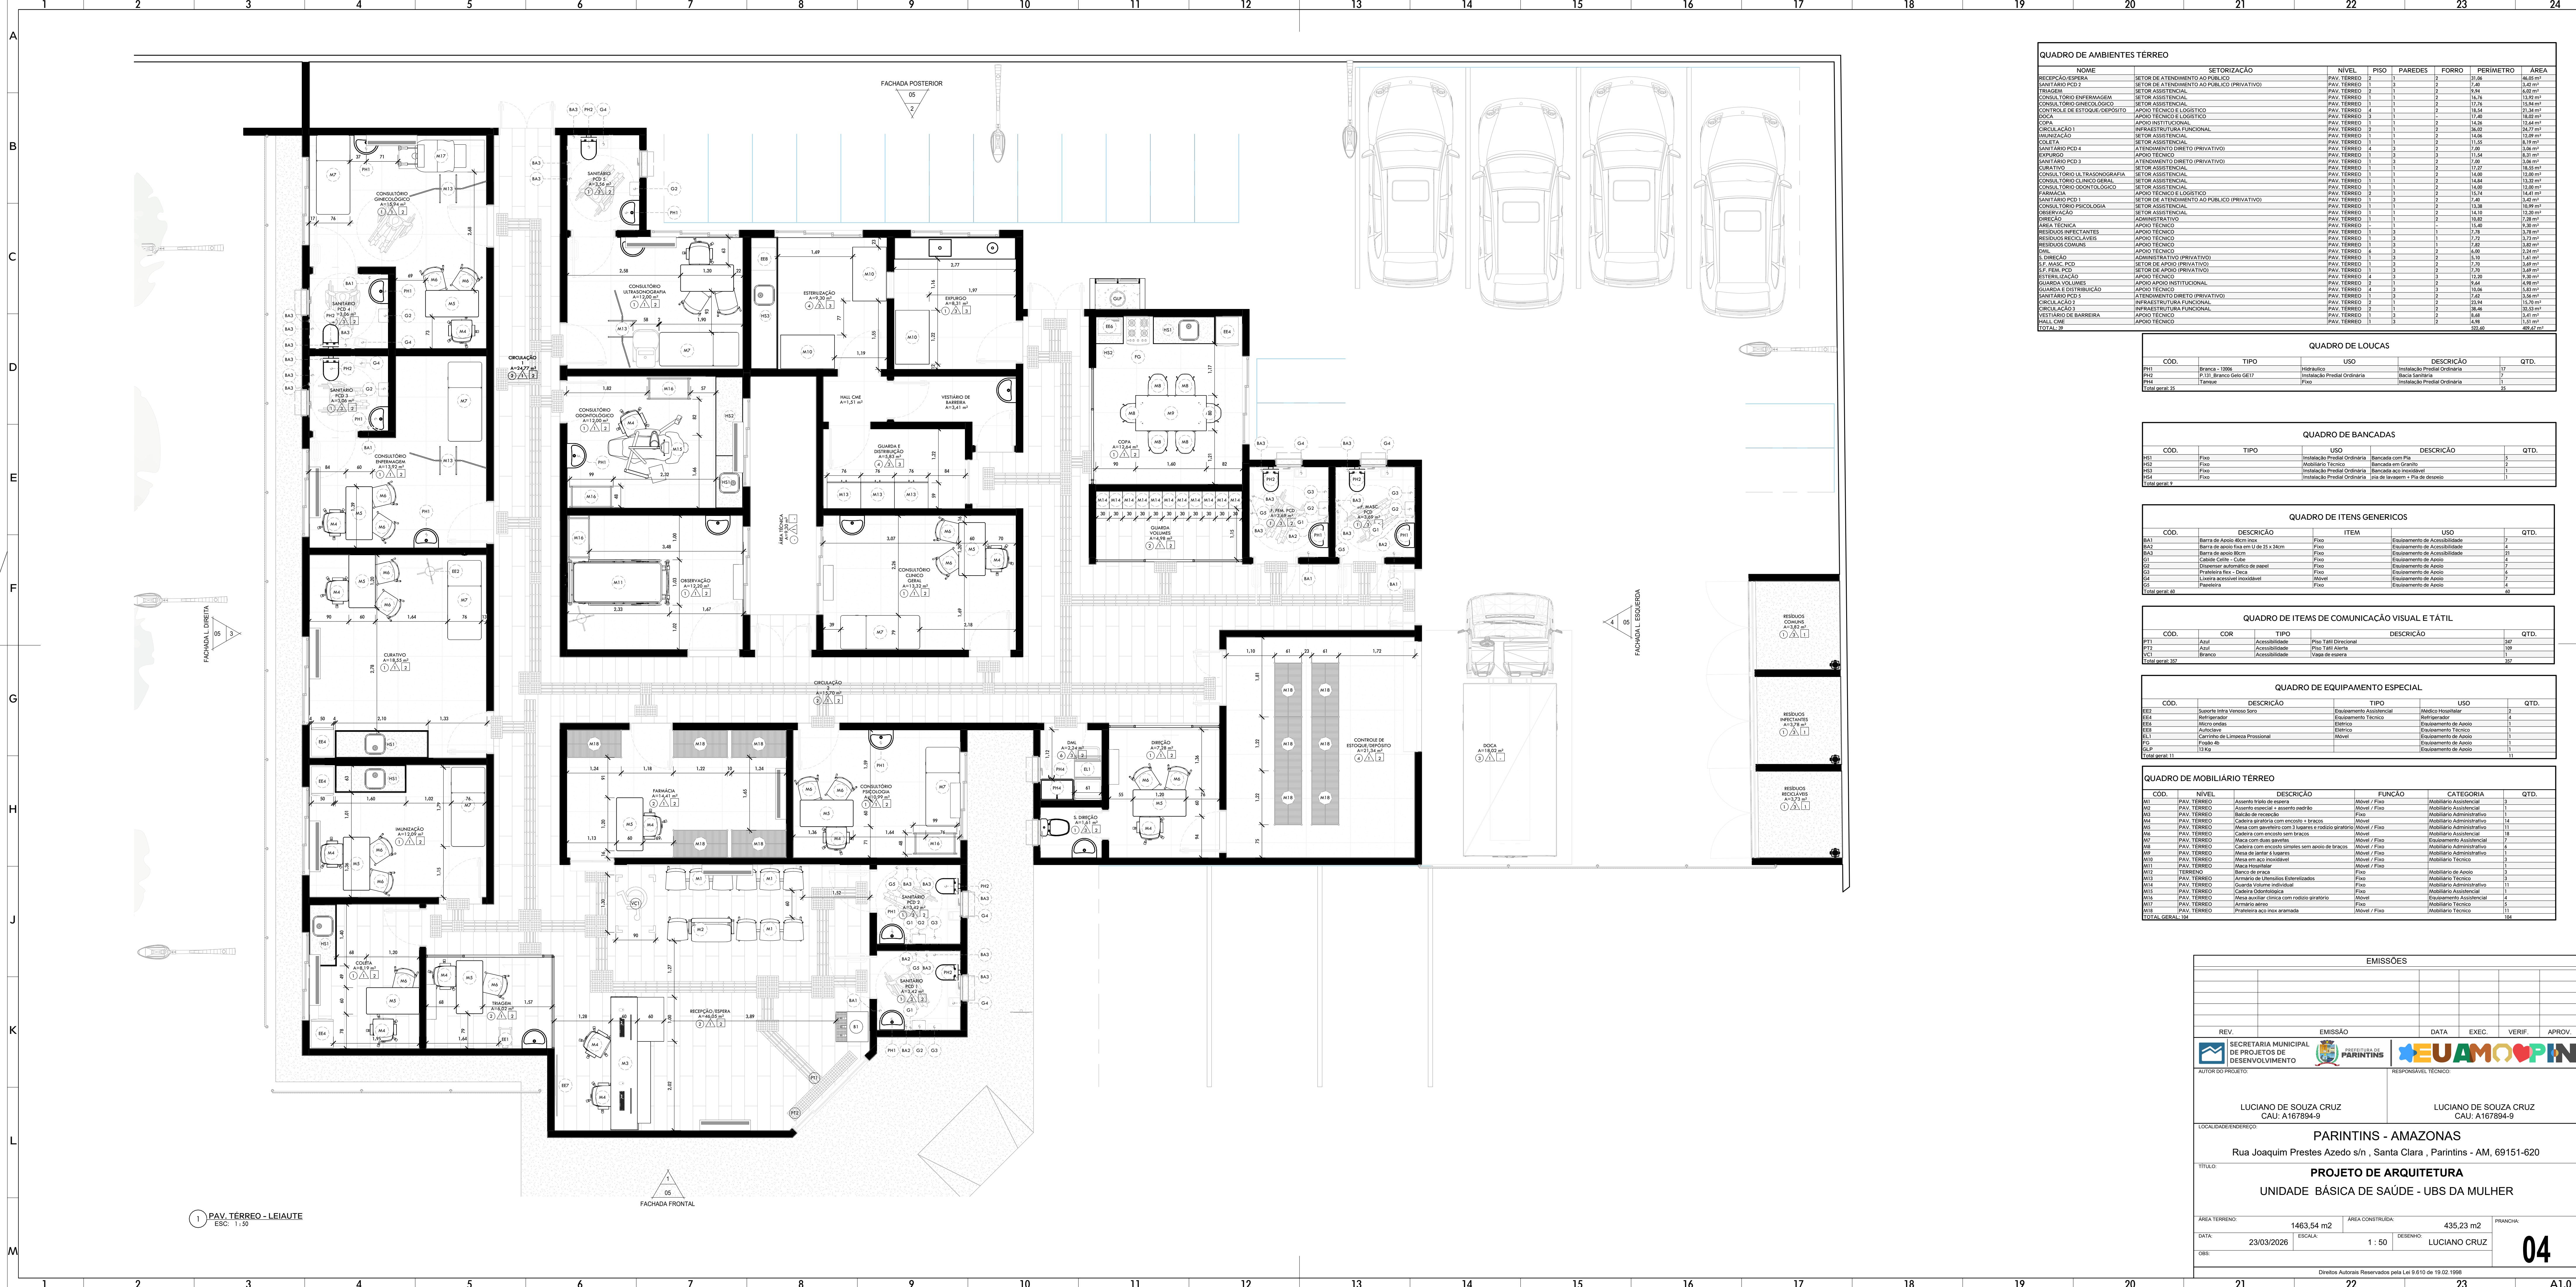

QUADRO DE AMBIENTES TERREO						
NOME	SETORIZAÇÃO	NÍVEL	PISO	PARQUES	FORRO	PERÍMETRO
RECEPÇÃO/ESPERA	SETOR DE ATENDIMENTO AO PÚBLICO	PAV. TERREO	2	1	2	31,05
SANITÁRIO PCO 2	SETOR DE ATENDIMENTO AO PÚBLICO (PRIVATIVO)	PAV. TERREO	1	3	2	2,40
ARMAZÉM	SETOR ASSISTENCIAL	PAV. TERREO	1	1	2	4,02
CONSULTÓRIO ENFERMAGEM	SETOR ASSISTENCIAL	PAV. TERREO	1	1	2	16,78
CONSULTÓRIO GINECOLOGICO	SETOR ASSISTENCIAL	PAV. TERREO	1	1	2	15,90
CONTROLE DE ESTOQUE/DEPÓSITO	APOIO TÉCNICO E LOGÍSTICO	PAV. TERREO	1	1	2	17,40
DOCA	APOIO TÉCNICO E LOGÍSTICO	PAV. TERREO	1	1	2	15,54
COPA	INFRAESTRUTURA FUNCIONAL	PAV. TERREO	1	1	2	12,84
CIRCULAÇÃO 1	APOIO TÉCNICO	PAV. TERREO	2	1	2	14,02
IMUNIZAÇÃO	SETOR ASSISTENCIAL	PAV. TERREO	1	1	2	14,06
COLETA	SETOR ASSISTENCIAL	PAV. TERREO	1	1	2	11,52
SANITÁRIO PCO 4	ATENDIMENTO DIRETO (PRIVATIVO)	PAV. TERREO	4	3	2	2,00
EXPURGO	APOIO TÉCNICO	PAV. TERREO	1	1	2	6,37
SANITÁRIO PCO 3	ATENDIMENTO DIRETO (PRIVATIVO)	PAV. TERREO	1	3	2	2,00
CURATIVO	SETOR ASSISTENCIAL	PAV. TERREO	1	1	2	12,27
CONSULTÓRIO ULTRASSONOGRAFIA	SETOR ASSISTENCIAL	PAV. TERREO	1	1	2	12,00
CONSULTÓRIO CLÍNICO GERAL	SETOR ASSISTENCIAL	PAV. TERREO	1	1	2	14,84
CONSULTÓRIO DENTÓLOGICO	SETOR ASSISTENCIAL	PAV. TERREO	1	1	2	12,00
FARMÁCIA	APOIO TÉCNICO E LOGÍSTICO	PAV. TERREO	2	1	2	15,78
SANITÁRIO PCO 1	SETOR DE ATENDIMENTO AO PÚBLICO (PRIVATIVO)	PAV. TERREO	1	3	2	1,40
CONSULTÓRIO PSICOLOGIA	SETOR ASSISTENCIAL	PAV. TERREO	1	1	2	13,38
OBSERVAÇÃO	SETOR ASSISTENCIAL	PAV. TERREO	1	1	2	14,10
DIREÇÃO	ADMINISTRATIVO	PAV. TERREO	1	1	2	12,82
ÁREA TÉCNICA	APOIO TÉCNICO	PAV. TERREO	1	1	2	14,40
RESÍDUOS INFECTANTES	APOIO TÉCNICO	PAV. TERREO	1	3	1	2,78
RESÍDUOS RECIPIENTES	APOIO TÉCNICO	PAV. TERREO	1	3	1	2,78
RESÍDUOS COMUNS	APOIO TÉCNICO	PAV. TERREO	1	3	1	2,82
DML	ADMINISTRATIVO (PRIVATIVO)	PAV. TERREO	1	3	2	5,10
SF. MAC. PCO	SETOR DE APOIO (PRIVATIVO)	PAV. TERREO	1	3	2	2,70
SF. FEM. PCO	SETOR DE APOIO (PRIVATIVO)	PAV. TERREO	1	3	2	2,70
ESTERILIZAÇÃO	APOIO TÉCNICO	PAV. TERREO	4	3	2	12,30
GUARDA VOLUMES	APOIO APOIO INSTITUCIONAL	PAV. TERREO	2	1	2	14,44
GUARDA E DISTRIBUIÇÃO	APOIO TÉCNICO	PAV. TERREO	4	3	2	19,08
SANITÁRIO PCO 1	ATENDIMENTO DIRETO (PRIVATIVO)	PAV. TERREO	1	3	2	1,40
CIRCULAÇÃO 2	INFRAESTRUTURA FUNCIONAL	PAV. TERREO	2	1	2	23,54
CIRCULAÇÃO 3	INFRAESTRUTURA FUNCIONAL	PAV. TERREO	2	1	2	23,40
VESTIÁRIO DE BARBEIRA	APOIO TÉCNICO	PAV. TERREO	1	3	2	8,48
VESTIÁRIO DE BARBEIRA	APOIO TÉCNICO	PAV. TERREO	1	3	2	8,48
TOTAL: 39						222,40

QUADRO DE LOUCAS				
CÓD.	TIPO	USO	DESCRIÇÃO	QTD.
PH1	Branca - 100%	Hidráulico	Instalação Predial Ordinária	17
PH2	P 131 Branco Gelo GE17	Instalação Predial Ordinária	Bacia Sanitária	7
PH3	Tanque	Instalação Predial Ordinária	Instalação Predial Ordinária	1
Total geral: 25				25

QUADRO DE BANCADAS				
CÓD.	TIPO	USO	DESCRIÇÃO	QTD.
H51	Fixo	Instalação Predial Ordinária	Bancada com Pia	5
H52	Fixo	Instalação Predial Ordinária	Bancada em Granito	2
H53	Fixo	Instalação Predial Ordinária	Bancada acionável	1
H54	Fixo	Instalação Predial Ordinária	Bancada com Pia de deslize	1
Total geral: 9				9

QUADRO DE ITENS GERICOS				
CÓD.	DESCRIÇÃO	ITEM	USO	QTD.
BA1	Barra de Apoio 80cm inox	Fixo	Equipamento de Acessibilidade	7
BA2	Barra de Apoio 80cm inox	Fixo	Equipamento de Acessibilidade	4
BA3	Barra de Apoio 80cm	Fixo	Equipamento de Acessibilidade	21
G1	Calcanhar - Cane	Fixo	Equipamento de Apoio	4
G2	Dispersor automático de papel	Fixo	Equipamento de Apoio	6
G3	Prateleira flex - Doca	Fixo	Equipamento de Apoio	1
G4	Lixeira acessível inoxidável	Móvel	Equipamento de Apoio	7
G5	Papelaria	Fixo	Equipamento de Apoio	4
Total geral: 60				60

QUADRO DE ITENS DE COMUNICAÇÃO VISUAL E TÁTIL				
CÓD.	COR	TIPO	DESCRIÇÃO	QTD.
PT1	Azul	Acessibilidade	Piso Tátil Direcional	247
PT2	Azul	Acessibilidade	Piso Tátil Alerta	199
PT3	Branco	Acessibilidade	Vozes de alerta	1
Total geral: 357				357

QUADRO DE EQUIPAMENTO ESPECIAL				
CÓD.	DESCRIÇÃO	TIPO	USO	QTD.
EE1	Suporte Infra Verso Sora	Equipamento Assistencial	Médico Hospitalar	2
EE2	Refrigerador	Equipamento Técnico	Refrigerador	4
EE3	Micro ondas	Equipamento Técnico	Equipamento de Apoio	1
EE4	Autoclave	Equipamento Técnico	Equipamento de Apoio	1
EE5	Carro de Limpeza Profissional	Móvel	Equipamento de Apoio	1
EE6	Proteção de	Móvel	Equipamento de Apoio	1
EE7	12 Kg	Móvel	Equipamento de Apoio	11
Total geral: 11				11

QUADRO DE MOBILIÁRIO TERREO				
CÓD.	NÍVEL	DESCRIÇÃO	FUNÇÃO	CATEGORIA
M1	PAV. TERREO	Assento de espera	Móvel / Fixo	Mobiliário Assistencial
M2	PAV. TERREO	Assento especial - assento padrão	Móvel / Fixo	Mobiliário Assistencial
M3	PAV. TERREO	Balco de recepção	Fixo	Mobiliário Administrativo
M4	PAV. TERREO	Caldeira com encosto e braços	Móvel	Mobiliário Administrativo
M5	PAV. TERREO	Mesa com gaveteiro com 3 gavetas e rodízio giratório	Móvel / Fixo	Mobiliário Administrativo
M6	PAV. TERREO	Caldeira com encosto sem braços	Móvel	Mobiliário Administrativo
M7	PAV. TERREO	Mesa com duas gavetas	Móvel / Fixo	Equipamento Assistencial
M8	PAV. TERREO	Caldeira com encosto clínico sem apoio de braços	Móvel / Fixo	Mobiliário Administrativo
M9	PAV. TERREO	Mesa de jantar 4 lugares	Móvel / Fixo	Mobiliário Administrativo
M10	PAV. TERREO	Mesa em aço inoxidável	Móvel / Fixo	Mobiliário Técnico
M11	PAV. TERREO	Mesa Hospitalar	Móvel / Fixo	Mobiliário Técnico
M12	PAV. TERREO	Banco de 80cm	Fixo	Mobiliário de Apoio
M13	PAV. TERREO	Armário de 180cm	Fixo	Mobiliário Técnico
M14	PAV. TERREO	Guarda Volume individual	Fixo	Mobiliário Administrativo
M15	PAV. TERREO	Caldeira 200cm	Fixo	Mobiliário Assistencial
M16	PAV. TERREO	Mesa auxiliar clínica com rodízio giratório	Móvel	Equipamento Assistencial
M17	PAV. TERREO	Armário de 180cm	Fixo	Mobiliário Técnico
M18	PAV. TERREO	Prateleira aço inox armadas	Móvel / Fixo	Mobiliário Técnico
TOTAL GERAL: 18				18

EMISSÕES				
REV.	EMISSÃO	DATA	EXEC.	VERIF.
1	1			
2	2			
3	3			
4	4			
5	5			
6	6			
7	7			
8	8			
9	9			
10	10			
11	11			
12	12			
13	13			
14	14			
15	15			
16	16			
17	17			
18	18			
19	19			
20	20			
21	21			
22	22			
23	23			
24	24			

SECRETARIA MUNICIPAL DE DESENVOLVIMENTO

SECRETARIA DE PARINTINS

EUAMOPIN

AUTOR DO PROJETO:

RESPONSÁVEL TÉCNICO:

LUCIANO DE SOUZA CRUZ
CAU: A167894-9

LUCIANO DE SOUZA CRUZ
CAU: A167894-9

LOCAL DA EDIFICAÇÃO:

PARINTINS - AMAZONAS

Rua Joaquim Prestes Azevedo s/n, Santa Clara, Parintins - AM, 69151-620

TÍTULO:

PROJETO DE ARQUITETURA

UNIDADE BÁSICA DE SAÚDE - UBS DA MULHER

ÁREA TERRENO:

1463,54 m2

ÁREA CONSTRUÍDA:

435,23 m2

FRANCHA:

DATA:

23/03/2026

ESCALA:

1 : 50

DESENHO:

LUCIANO CRUZ

OBS:

Direitos Autorais Reservados pela Lei 9.610 de 19.02.1998

04