

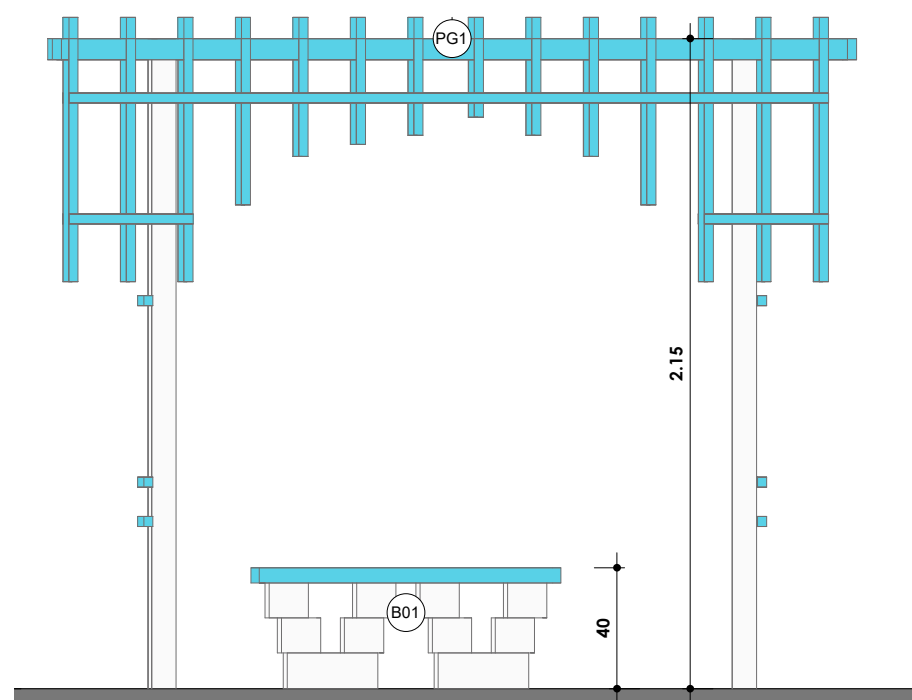


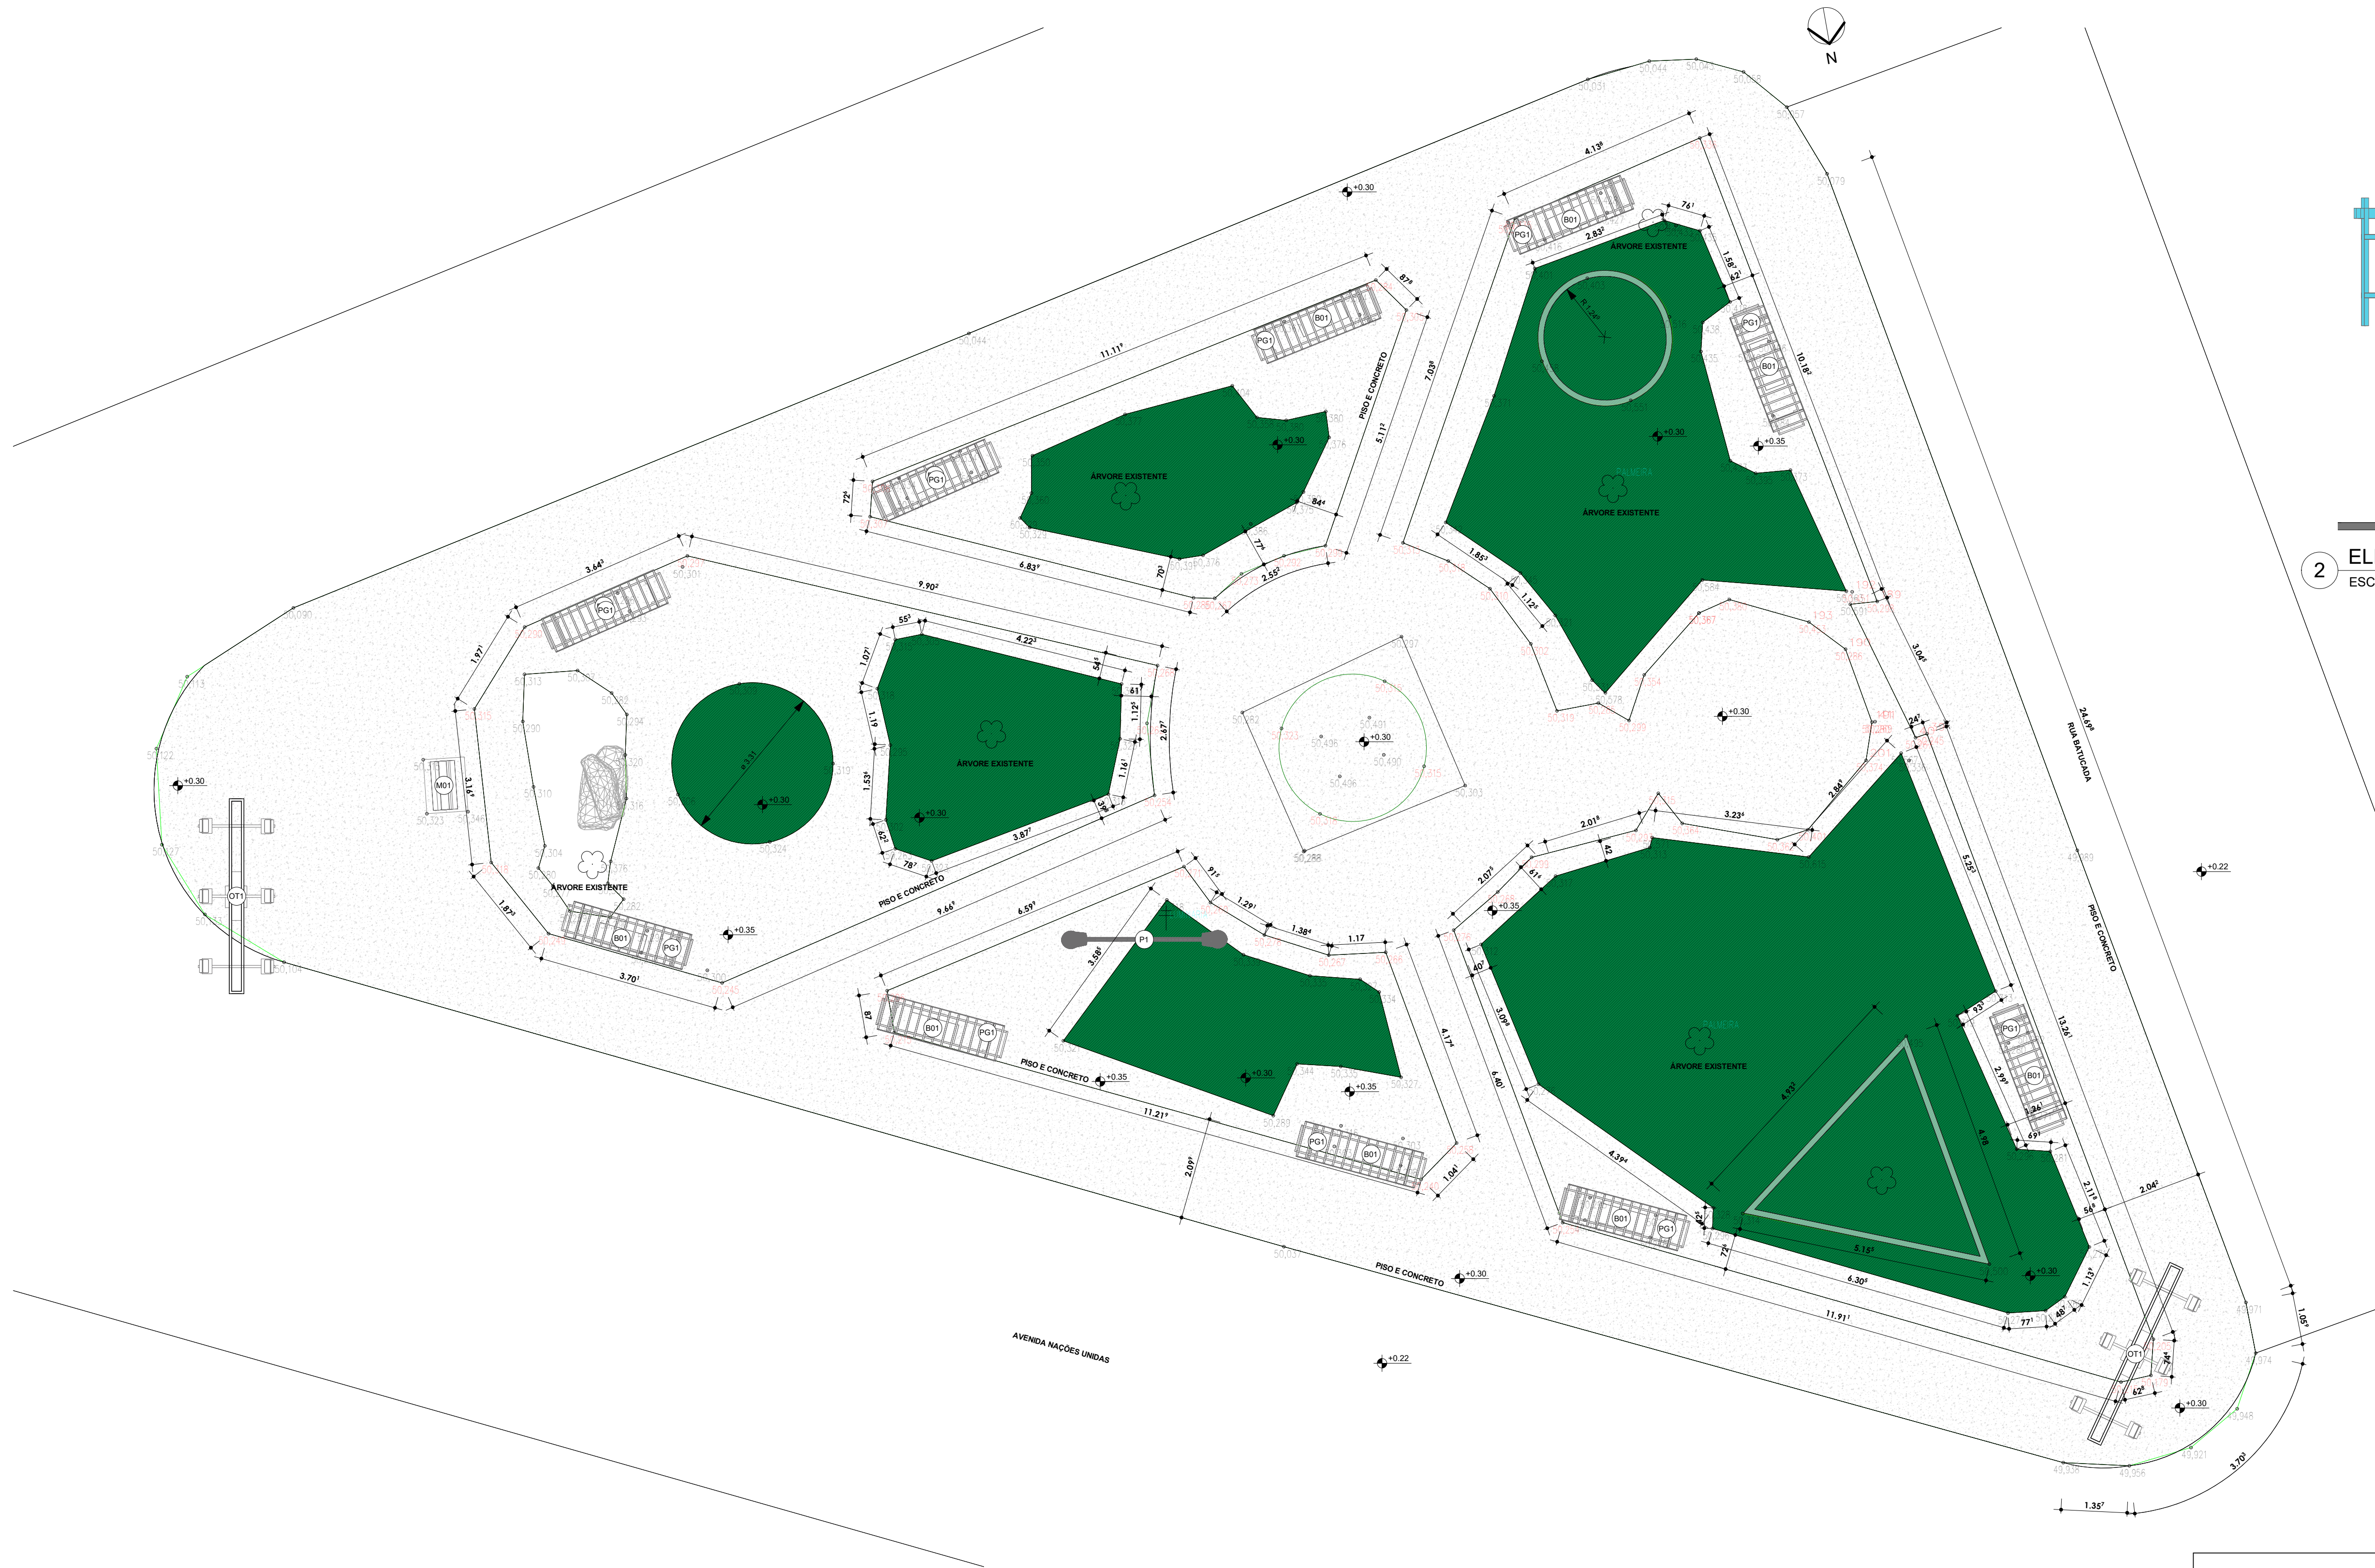

2 ELEVÇÃO - PERGOLADO
ESC: 1 : 25

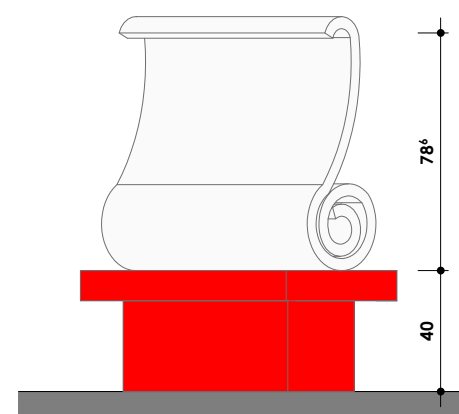

3 ELEVÇÃO - MONUMENTO
ESC: 1 : 25

1 PAV. TÉRREO (EXISTENTE)
ESC: 1 : 75

EMISSÕES					
REV.	EMISSÃO	DATA	EXEC.	VERIF.	APROV.
 PREFEITURA MUNICIPAL DE PARINTINS SECRETARIA MUNICIPAL DE OBRAS E INFRAESTRUTURA		ÁREA CONSTRUÍDA: 309,16m²			
		PROJETISTA: Yuri Melo Góes RESPONSÁVEL TÉCNICO: CREA/CAU: YURI GÓES			
MUNICÍPIO/ENDEREÇO:					
PRAÇA DO JAPONES					
TÍTULO:					
PLANTA DE LEVANTAMENTO CADASTRAL					
DATA:		19/03/2026	ESCALA:	Como indicada	PRANCHA:
ARQUIVO:		C:\Users\yurim\OneDrive\ARQUIVOS PREFEITURA DE PARINTINS\PREFEITURA (1)\2026\03 - MARÇO\01 - PRAÇA DO JAPONES\PRAÇA_JAPONES.rvt			ARQ-01
Direitos Autorais Reservados pela Lei 9.610 de 19.02.1998					