


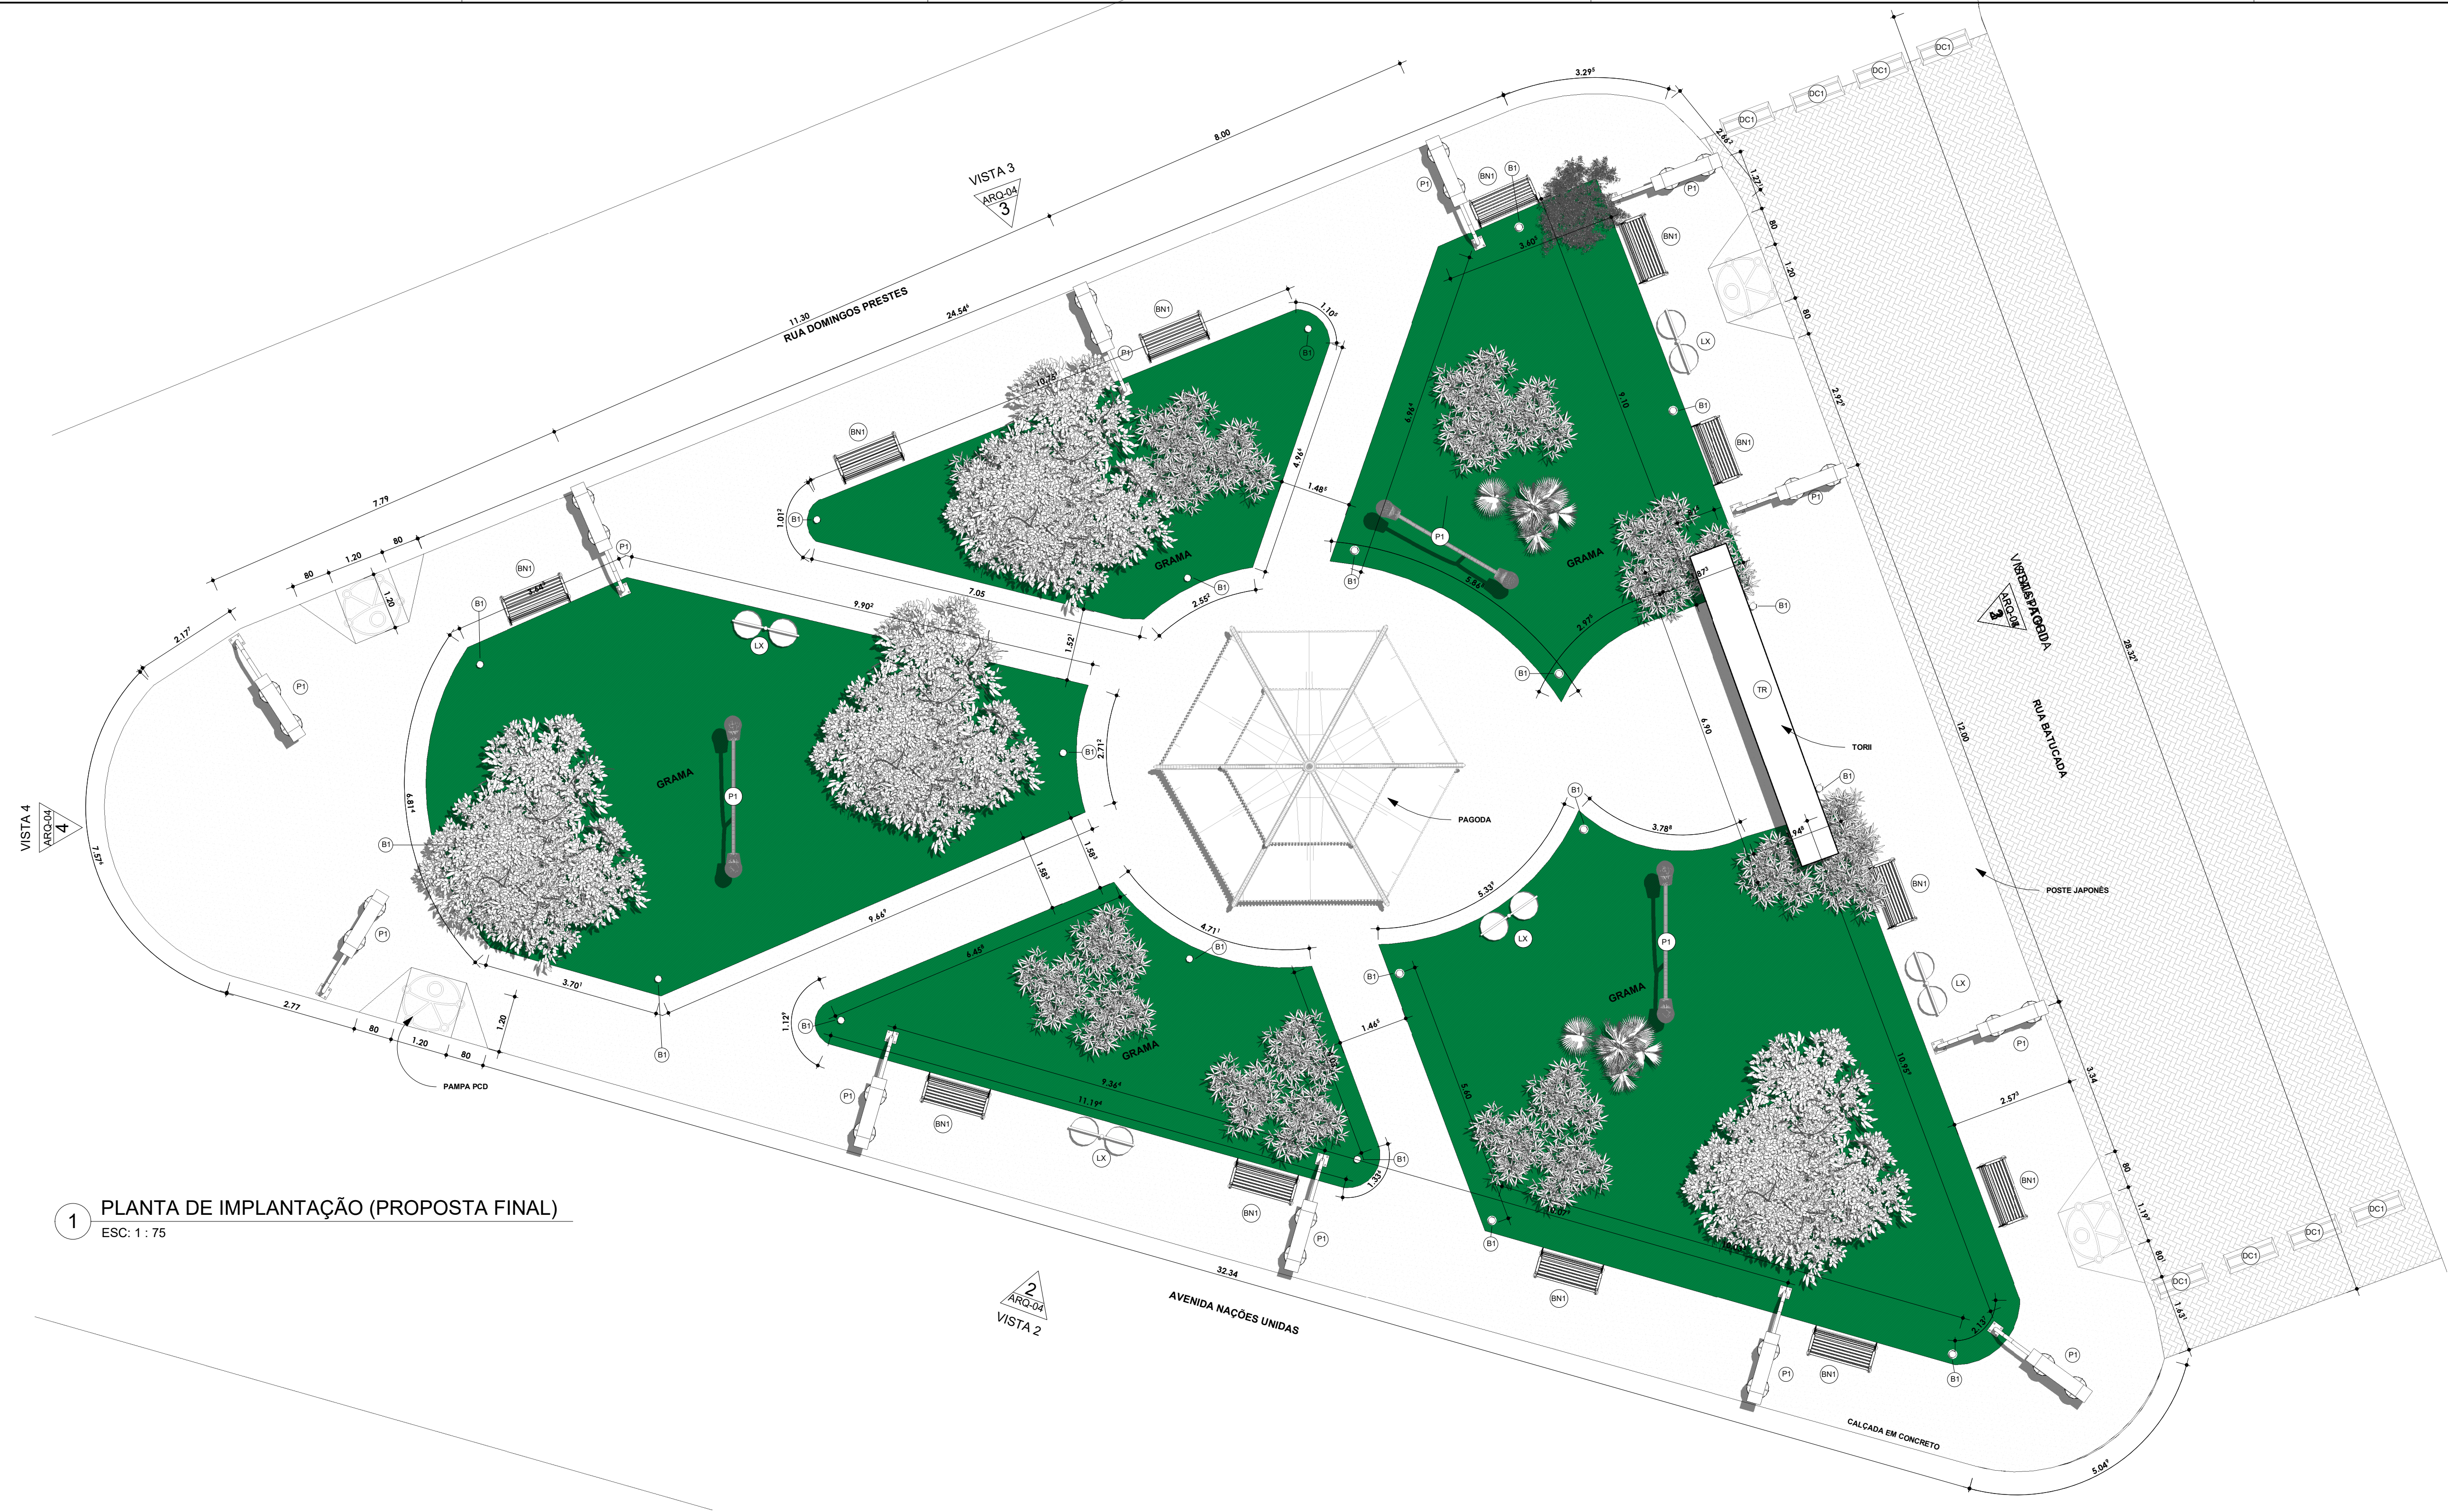

1 PLANTA DE IMPLANTAÇÃO (PROPOSTA FINAL)
ESC: 1 : 75



IMAGEM FINAL



IMAGEM FINAL



IMAGEM FINAL

EQUIPAMENTO ESPECIAL					
COD	QTD	DESCRIÇÃO			
DC1	8	DEFENSA DE CONCRETO			
EQUIPAMENTO URBANO - NOVO					
COD	QTD	DESCRIÇÃO	LARGURA	COMPRIMENTO	ALTURA
BN1	12	BANCO DE MADEIRA	0.40	1.00	0.40
LX	5	LIXEIRA TUBULAR DUPLA	0.00	0.00	00
P1	3	POSTE EM TUBO GALVANIZADO 2 PÉTALAS	0.00	0.00	00
TR	1	TORII	0.00	0.00	00
ELÉTRICA - LUMINÁRIAS					
COD.	QTD	DESCRIÇÃO			IMAGEM
B1	20	BALIZADOR			
P1	12	SUZURANTO			
PISOS - NOVO					
QTD	TIPO	USO	COMENTÁRIOS	FUNÇÃO	ÁREA
5	GRAMA	INTERTRAVADO ENTRADA	NOVO	Exterior	312.05 m²
1	PAVER CINZA	INTERTRAVADO ENTRADA	NOVO	Exterior	170.79 m²
1	PINTURA VERMELHA	INTERTRAVADO ENTRADA	NOVO	Exterior	50.07 m²
1	PISO EM CONCRETO	INTERTRAVADO ENTRADA	NOVO	Exterior	393.60 m²

EMISSÕES					
REV.	EMIÇÃO	DATA	EXEC.	VERIF.	APROV.
		ÁREA CONSTRUIDA: 309,16m² PROJETISTA: Yuri Melo Góes RESPONSÁVEL TÉCNICO: CREA/CAU: YURI GÓES			
MUNICÍPIO/ENDEREÇO:					
PRAÇA DO JAPONES					
TÍTULO:					
PLANTA DE IMPLANTAÇÃO (PROPOSTA FINAL)					
DATA:	19/03/2026	ESCALA:	1 : 75	PRANCHA:	
ARQUIVO:				ARQ-03	
C:\Users\yurim\OneDrive\ARQUIVOS PREFEITURA DE PARINTINS\PREFEITURA (1)\2026\03 - MARÇO\01 - PRAÇA DO JAPONES\PRAÇA_JAPONES.0090.rvt					
Direitos Autorais Reservados pela Lei 9.610 de 19.02.1998					

ARQ-03