


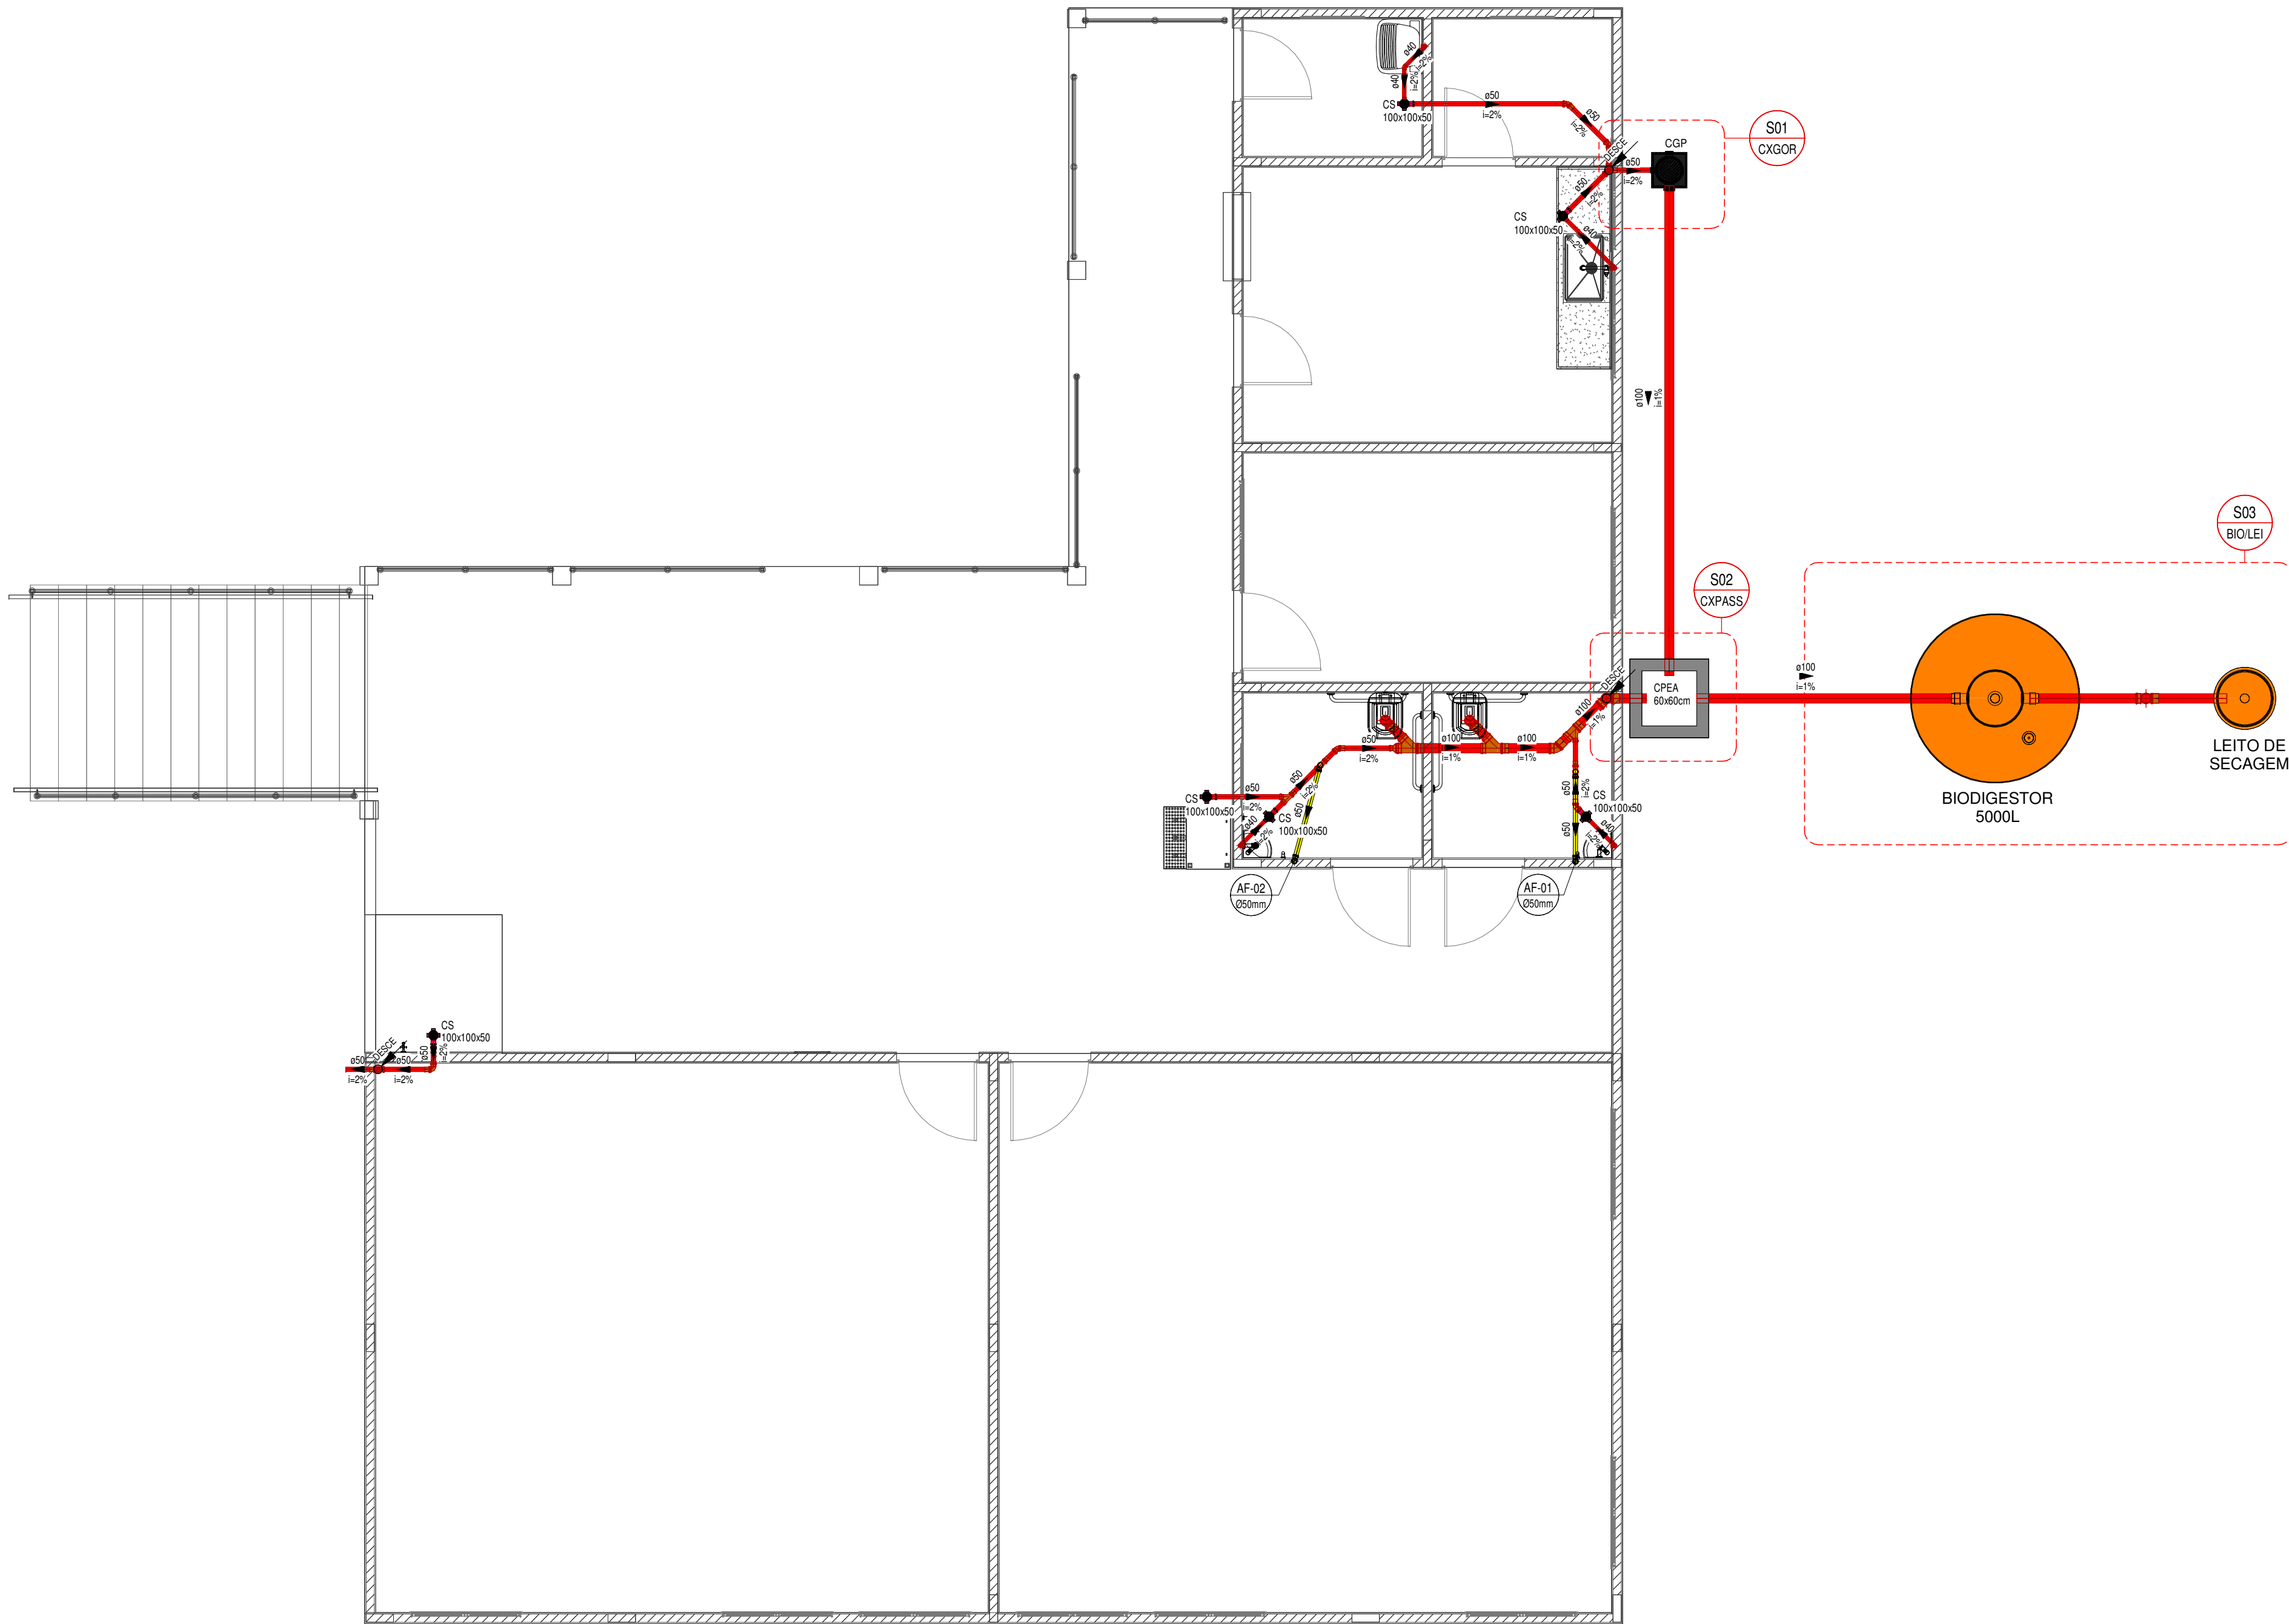


1 PAV. TÉRREO - ESQUEMA GERAL
1 : 50

ESGOTO - TUBULAÇÃO		
DIÂMETRO (mm)	COMPRIMENTO (m)	
PVC - Esgoto - Série Normal Tigre		
40	4,99	
50	10,98	
100	15,62	
PVC - Ventilação - Série Normal Tigre		
50	12,89	
ESGOTO - CONEXÕES		
QTDE.	DESCRIÇÃO	
1	Joelho 45º 40mm, Esgoto Série Normal - TIGRE	
5	Joelho 45º 50mm, Esgoto Série Normal - TIGRE	
1	Joelho 45º 100mm, Esgoto Série Normal - TIGRE	
8	Joelho 90º 40mm, Esgoto Série Normal - TIGRE	
11	Joelho 90º 50mm, Esgoto Série Normal - TIGRE	
6	Joelho 90º 100mm, Esgoto Série Normal - TIGRE	
2	Junção Simples 50 x 50mm, Esgoto Série Normal - TIGRE	
1	Junção Simples 100 x 50mm, Esgoto Série Normal - TIGRE	
2	Junção Simples 100 x 100mm, Esgoto Série Normal - TIGRE	
16	Luva Simples 50mm, Esgoto Série Normal - TIGRE	
10	Luva Simples 100mm, Esgoto Série Normal - TIGRE	
1	Redução Excêntrica 100x50mm, Esgoto Série Normal - TIGRE	
2	Tê 50 x 50mm, Esgoto Série Normal - TIGRE	
ESGOTO - CAIXAS EM ALVENARIA		
QTDE.	TIPO	DIMENSÕES
6	Antiespuma - Caixas e Ralos - Esgoto - MEP - Tigre	100 mm
1	BIODIGESTOR_5000	BIODIGESTOR_5000
2	Caixa d'Água de Polietileno Fortlev 1000 L a 5000 L2	1000 L
1	Caixa de Gordura Completa - Caixas de Gordura e Inspecao - Esgoto - MEP - Tigre	100x75x50 mm
1	CAIXA DE PASSAGEM EM ALVENARIA - ESGOTO	60x60cm h: 0,70m
6	Caixa Sifonada Montada_100x100x50 Completa e Antiespuma - Caixas e Ralos - Esgoto - MEP - Tigre	100x100x50
1	LEITO DE SECAGEM	LEITO DE SECAGEM
1	Prolongador - Caixas de Gordura e Inspecao - Esgoto - MEP - Tigre	Com entrada - Corpo 350mm Tubo 100mm
6	Prolongamento para Caixa Sifonada - Caixas e Ralos - Esgoto - MEP - Tigre	100 x 100 mm
2	Torneira de Boia haste ABS Fortlev	Torneira de Boia haste ABS Fortlev
CAIXAS SIFONADAS E RALOS		
Qtde.	Descrição	
6	Antiespuma 100 mm, Esgoto - TIGRE	
6	Corpo Caixa Sifonada com 3 Entradas 100 x 100 x 50mm, Esgoto - TIGRE	
6	Prolongamento p/ Caixa Sifonada 100 x 100mm, Esgoto - TIGRE	
CAIXAS DE GORDURA E INSPEÇÃO - PVC		
Qtde.	Descrição	
1	Caixa de Gordura 100x75x50mm, Esgoto - TIGRE	
1	Prolongador sem entrada DN300, Esgoto - TIGRE	
ESGOTO - TRATAMENTO		
QTDE	Descrição	
1	BIODIGESTOR EM POLIETILENO, CAP. 5000L	
1	LEITO DE SECAGEM	

SIMBOLOGIA - INST. ESGOTO			
PIA	PIA	CGP	CAIXA DE GORDURA EM PVC
CV	COLUNA DE VENTILAÇÃO	CS	CAIXA SIFONADA
LAV	LAVATÓRIO	VS	VASO SANITÁRIO
TL	TANQUE DE LAVAR	FS	FOSSA SÉPTICA
CPEA	CAIXA DE PASSAGEM DE ESGOTO EM ALVENARIA	TV	TERMINAL DE VENTILAÇÃO
CPEP	CAIXA DE PASSAGEM DE ESGOTO EM PVC		REDE DE COLETA DE ESGOTO
			REDE DE VENTILAÇÃO

EMISSÕES					
REV.	EMISSION	DATA	EXEC.	VERIF.	APROV.
AUTOR DO PROJETO:		RESPONSÁVEL TÉCNICO:			
LOCALIDADE/ENDEREÇO:					
CIDADE DE PARINTINS/AM					
CIDADE DE PARINTINS/AM					
TÍTULO:					
ESCOLA DE 03 SALAS DE AULA					
PAV. TÉRREO - ESQUEMA GERAL					
ÁREA TERRENO:	ÁREA CONSTRUÍDA:	0,00 m2	PRANCHAS:	ESG	
DATA:	08/09/2026	ESCALA:	1 : 50	DESENHO:	ELCIONE GAMA
OBS:					
Direitos Autorais Reservados pela Lei 9.610 de 19.02.1998					

ESG
S01

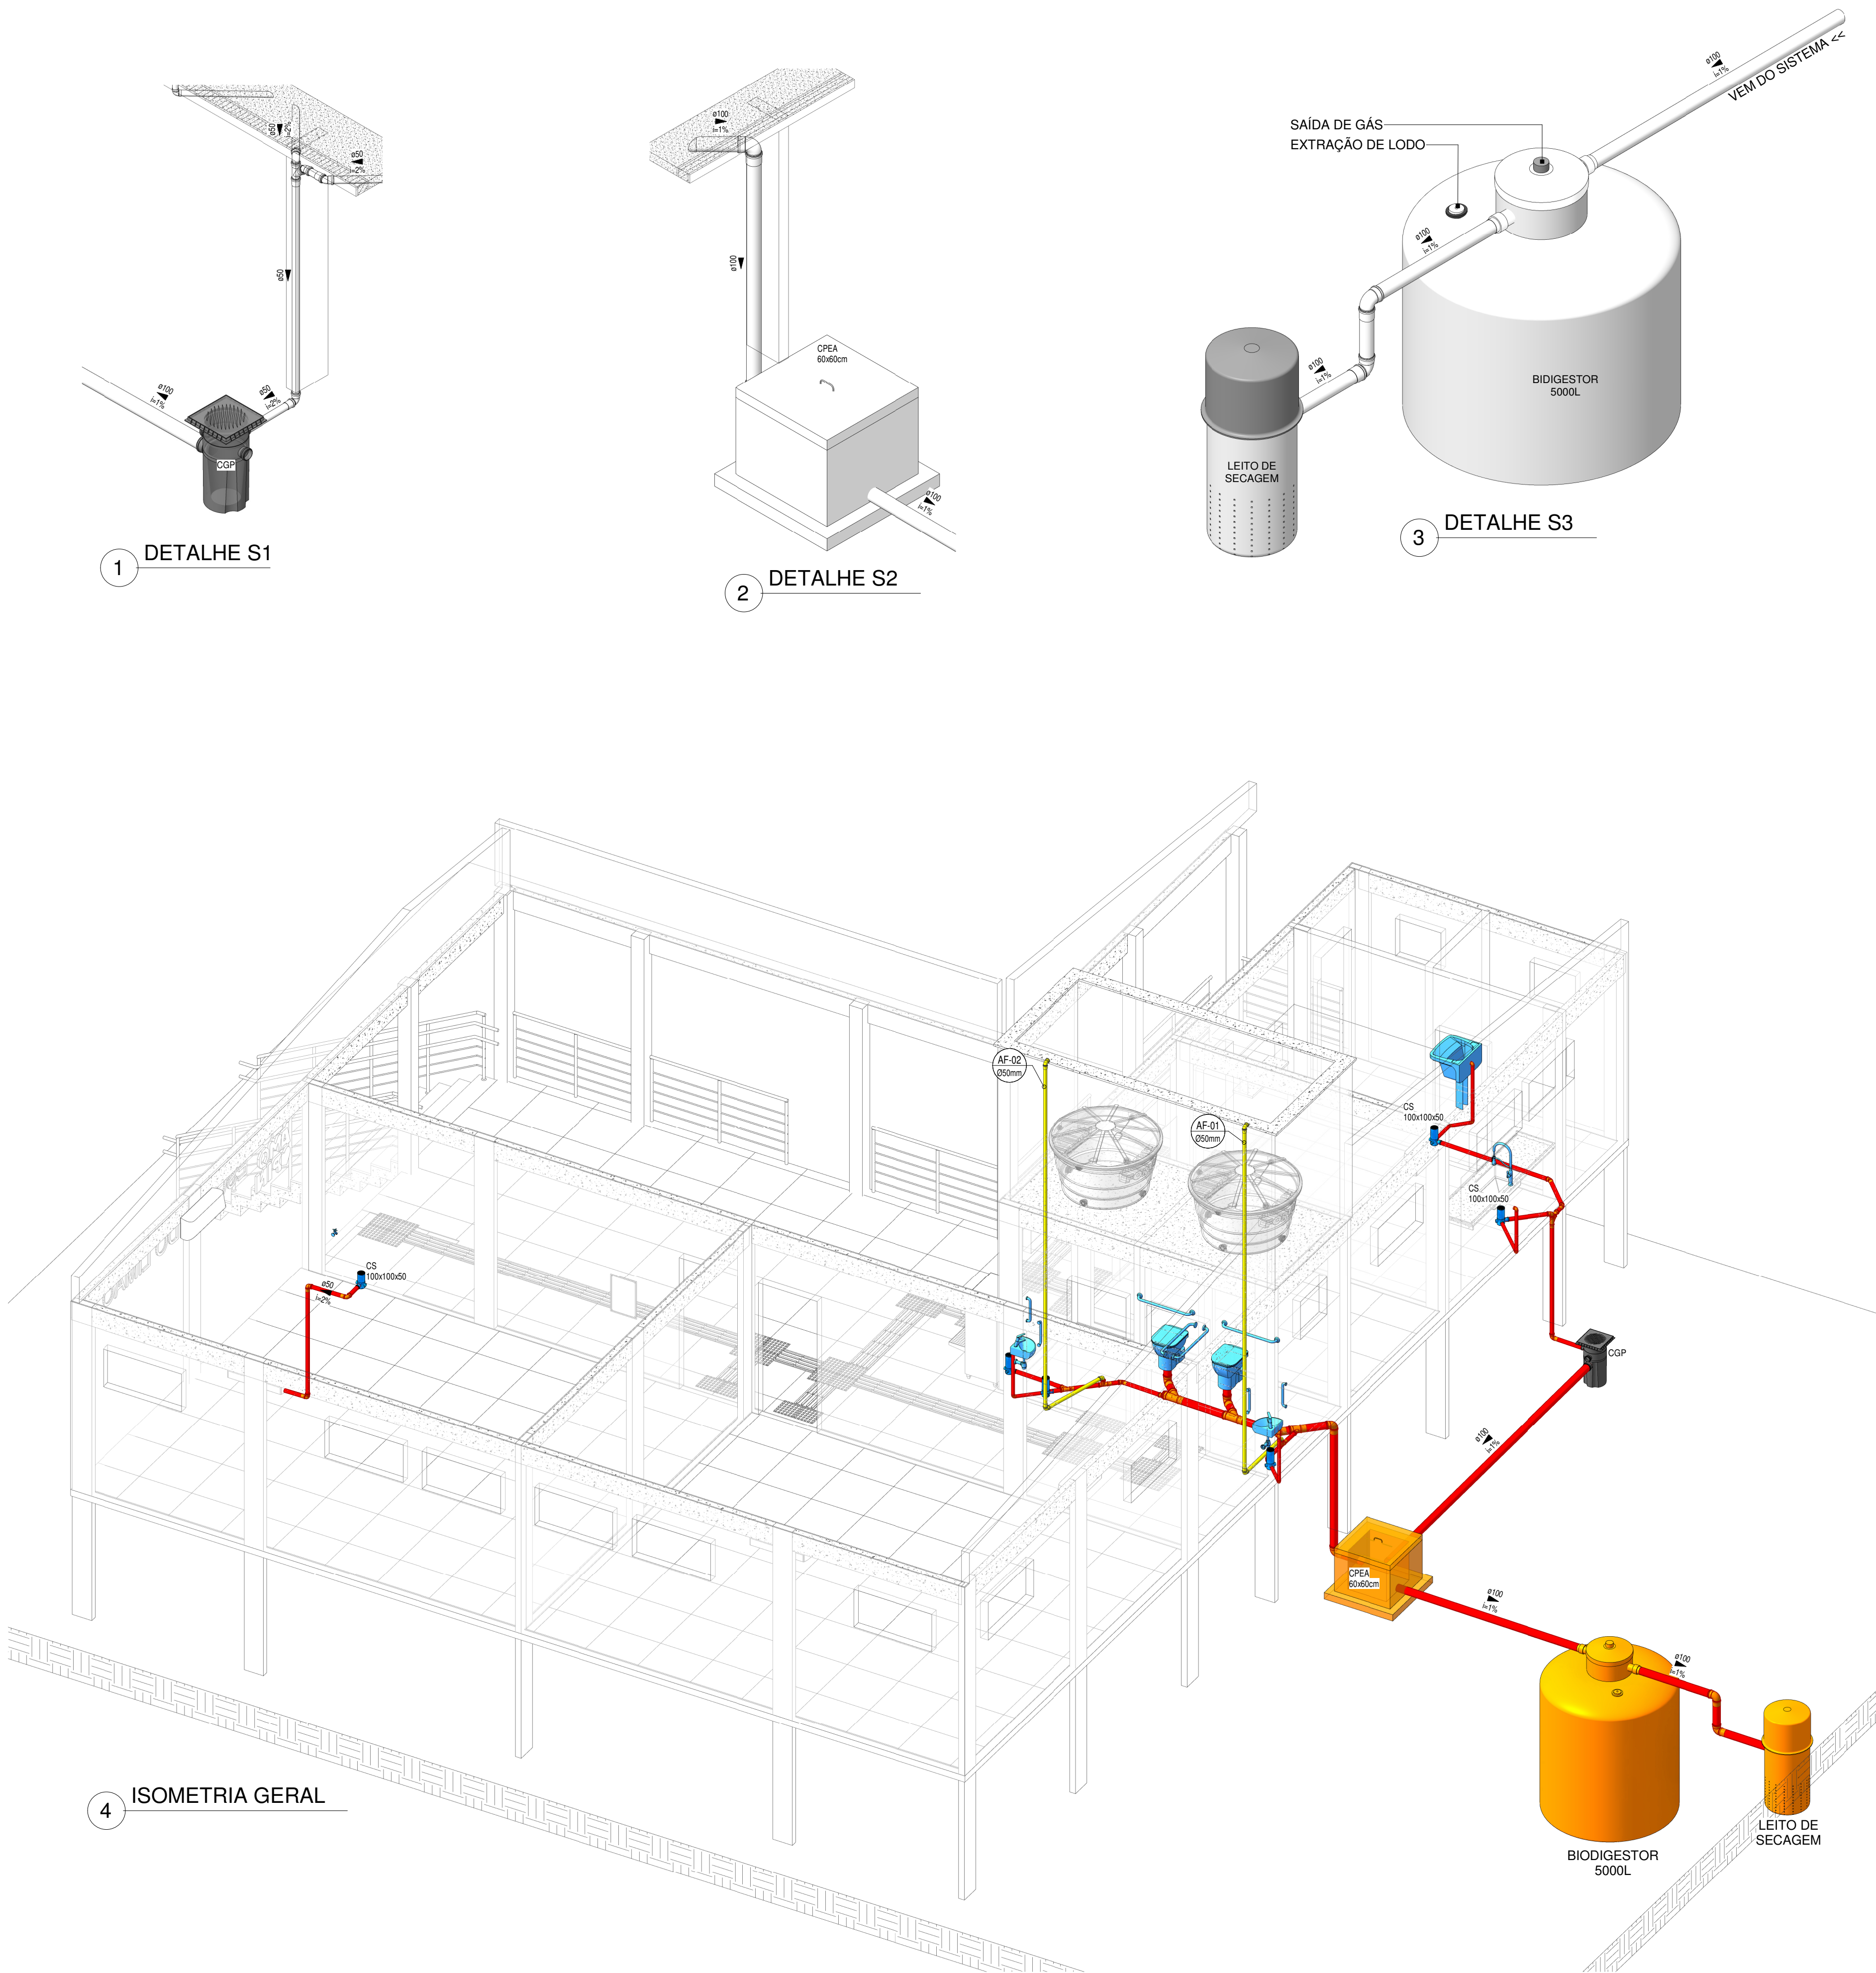

ESGOTO - TUBULAÇÃO		
DIÂMETRO (mm)	COMPRIMENTO (m)	
PVC - Esgoto - Série Normal Tigre	40	4,99
	50	10,98
	100	15,62
PVC - Ventilação - Série Normal Tigre	50	12,89
ESGOTO - CONEXÕES		
QTDE.	DESCRIÇÃO	
1	Joelho 45º 40mm, Esgoto Série Normal - TIGRE	
5	Joelho 45º 50mm, Esgoto Série Normal - TIGRE	
1	Joelho 45º 100mm, Esgoto Série Normal - TIGRE	
8	Joelho 90º 40mm, Esgoto Série Normal - TIGRE	
11	Joelho 90º 50mm, Esgoto Série Normal - TIGRE	
6	Joelho 90º 100mm, Esgoto Série Normal - TIGRE	
2	Junção Simples 50 x 50mm, Esgoto Série Normal - TIGRE	
1	Junção Simples 100 x 50mm, Esgoto Série Normal - TIGRE	
2	Junção Simples 100 x 100mm, Esgoto Série Normal - TIGRE	
16	Luva Simples 50mm, Esgoto Série Normal - TIGRE	
10	Luva Simples 100mm, Esgoto Série Normal - TIGRE	
1	Redução Excêntrica 100x50mm, Esgoto Série Normal - TIGRE	
2	Tê 50 x 50mm, Esgoto Série Normal - TIGRE	
ESGOTO - CAIXAS EM ALVENARIA		
QTDE.	TIPO	DIMENSÕES
6	Antesepuma - Caixas e Ralos - Esgoto - MEP - Tigre	100 mm
1	BIODIGESTOR_5000	BIODIGESTOR_5000
2	Caixa d'Água de Polietileno Fortlev 1000 L a 5000 L2	1000 L
1	Caixa de Gordura Completa - Caixas de Gordura e Inspeção - Esgoto - MEP - Tigre	100x75x50 mm
1	CAIXA DE PASSAGEM EM ALVENARIA - ESGOTO	60x60cm h: 0,70m
6	Caixa Sifonada Montada_100x100x50 Completa e Antesepuma - Caixas e Ralos - Esgoto - MEP - Tigre	100x100x50
1	LEITO DE SECAGEM	LEITO DE SECAGEM
1	Prolongador - Caixas de Gordura e Inspeção - Esgoto - MEP - Tigre	Com entrada - Corpo 350mm/Tubo 100mm
6	Prolongamento para Caixa Sifonada - Caixas e Ralos - Esgoto - MEP - Tigre	100 x 100 mm
2	Torneira de Boia haste ABS Fortlev	Torneira de Boia haste ABS Fortlev
CAIXAS SIFONADAS E RALOS		
Qtde.	Descrição	
6	Antesepuma 100 mm, Esgoto - TIGRE	
6	Corpo Caixa Sifonada com 3 Entradas 100 x 100 x 50mm, Esgoto - TIGRE	
6	Prolongamento p/ Caixa Sifonada 100 x 100mm, Esgoto - TIGRE	
CAIXAS DE GORDURA E INSPEÇÃO - PVC		
Qtde.	Descrição	
1	Caixa de Gordura 100x75x50mm, Esgoto - TIGRE	
1	Prolongador sem entrada DN300, Esgoto - TIGRE	
ESGOTO - TRATAMENTO		
QTDE	Descrição	
1	BIODIGESTOR EM POLIETILENO, CAP. 5000L	
1	LEITO DE SECAGEM	

SIMBOLOGIA - INST. ESGOTO			
PIA	PIA	CGP	CAIXA DE GORDURA EM PVC
CV	COLUNA DE VENTILAÇÃO	CS	CAIXA SIFONADA
LAV	LAVATÓRIO	VS	VASO SANITÁRIO
TL	TANQUE DE LAVAR	FS	FOSSA SÉPTICA
CPEA	CAIXA DE PASSAGEM DE ESGOTO EM ALVENARIA	TV	TERMINAL DE VENTILAÇÃO
CPEP	CAIXA DE PASSAGEM DE ESGOTO EM PVC		REDE DE COLETA DE ESGOTO
			REDE DE VENTILAÇÃO

EMISSÕES					
REV.	EMISSÃO	DATA	EXEC.	VERIF.	APROV.
 SECRETARIA MUNICIPAL DE PROJETOS DE DESENVOLVIMENTO		 PRESEDEIRA DE PARINTINS			
AUTOR DO PROJETO:		RESPONSÁVEL TÉCNICO:			
LOCALIDADE/ENDEREÇO:					
CIDADE DE PARINTINS/AM CIDADE DE PARINTINS/AM					
TÍTULO:					
ESCOLA DE 03 SALAS DE AULA PAV. TÉRREO - ESQUEMA GERAL					
ÁREA TERRENO:		ÁREA CONSTRUÍDA:		PRANCHA:	
DATA: 08/09/2026		ESCALA: 1 : 50		0,00 m2 DESENHO: ELCIONE GAMA	
OBS:		ESG S02			
Direitos Autorais Reservados pela Lei 9.610 de 19.02.1998					