


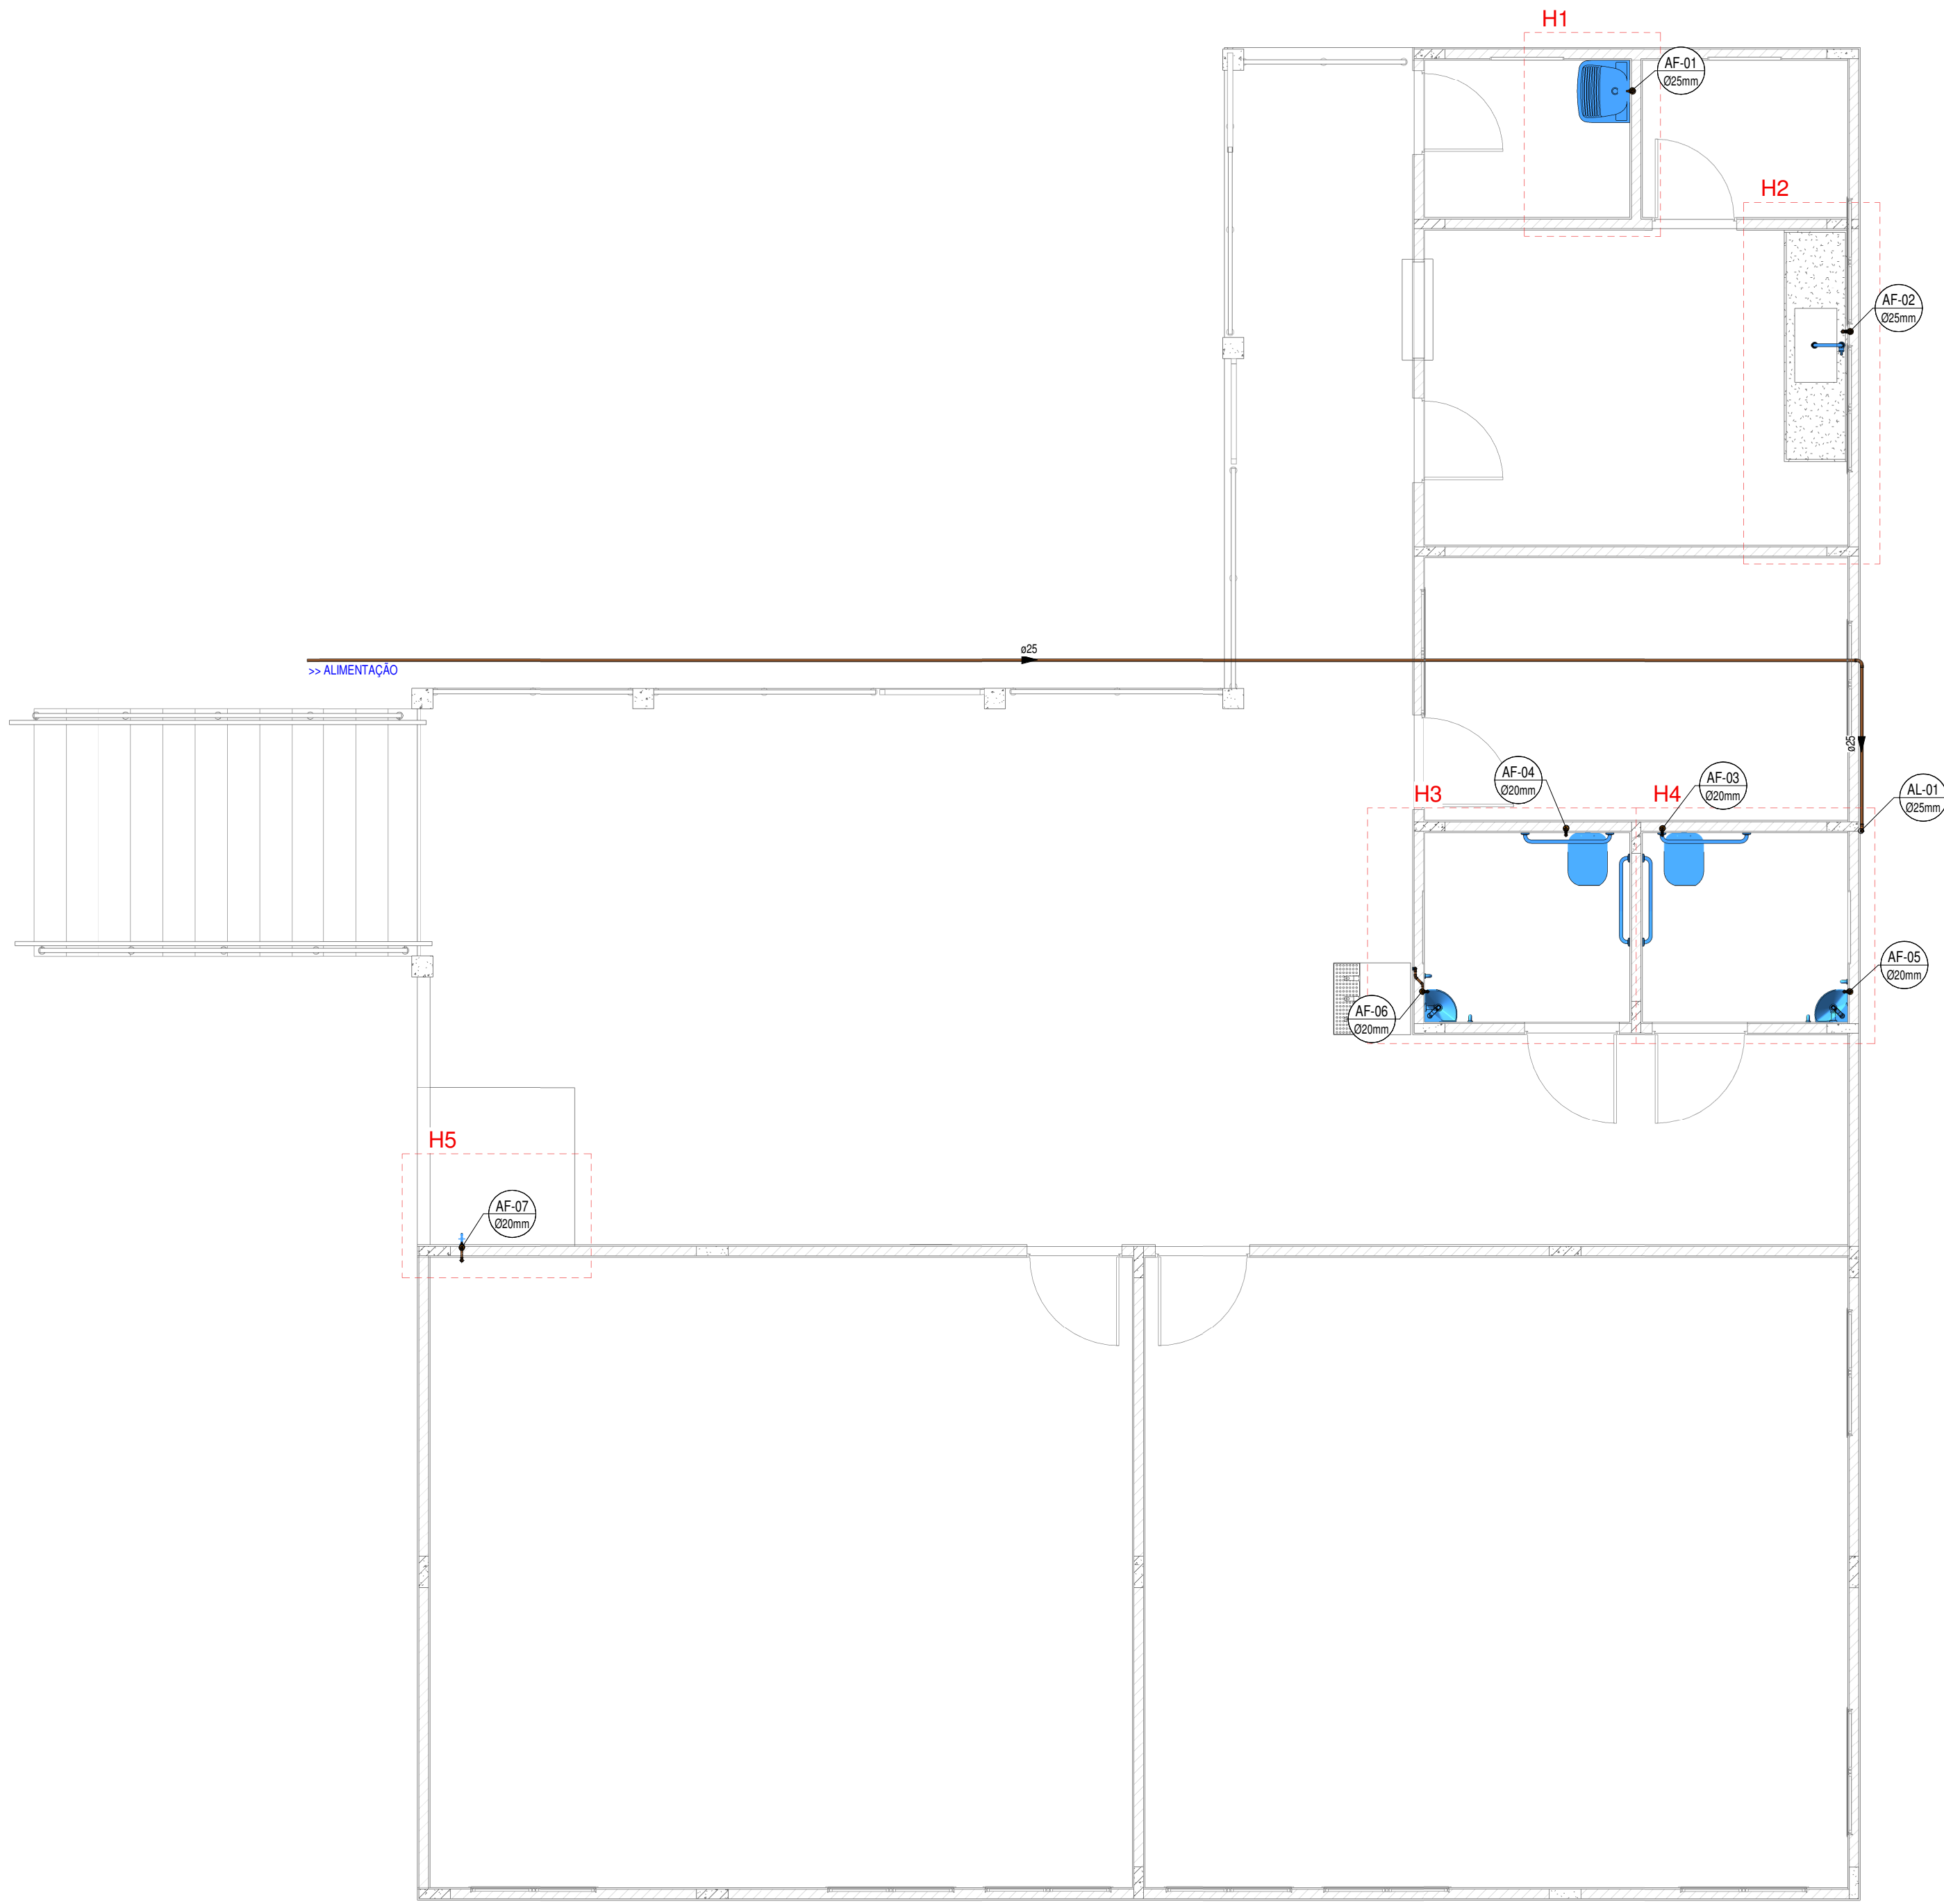

1 PAV. TÉRREO - ESQUEMA GERAL
1 : 50

HIDRÁULICA - TUBULAÇÃO	
DIAM. (mm)	COMPRIMENTO (m)
Tubo Marrom - Água Fria - Soldável	
20	12,95
25	33,07
32	5,71
40	32,14


HIDRÁULICA - CONEXÕES	
QTDE.	DESCRIÇÃO
Soldável	
1	Bucha de Redução Soldável Curta 25x20mm, PVC Marrom, Água Fria - TIGRE
2	Bucha de Redução Soldável Curta 40x32mm, PVC Marrom, Água Fria - TIGRE
5	Curva 90° Soldável Longa 25mm, PVC Marrom, Água Fria - TIGRE
1	Curva 90° Soldável Longa 32mm, PVC Marrom, Água Fria - TIGRE
2	Curva 90° Soldável Longa 40mm, PVC Marrom, Água Fria - TIGRE
2	Joelho 45° Soldável 20mm, PVC Marrom, Água Fria - TIGRE
2	Joelho 45° Soldável 40mm, PVC Marrom, Água Fria - TIGRE
11	Joelho 90° Soldável 20mm, PVC Marrom, Água Fria - TIGRE
3	Joelho 90° Soldável 25mm, PVC Marrom, Água Fria - TIGRE
7	Joelho 90° Soldável 40mm, PVC Marrom, Água Fria - TIGRE
6	Joelho 90° Soldável com Bucha de Latão 20 x 1/2", PVC Marrom, Água Fria - TIGRE
2	Joelho 90° Soldável com Bucha de Latão 25 x 3/4", PVC Marrom, Água Fria - TIGRE
4	Joelho de Redução 90° Soldável 25x20mm, PVC Marrom, Água Fria - TIGRE
3	Joelho de Redução 90° Soldável 32x25mm, PVC Marrom, Água Fria - TIGRE
3	Tê de Redução Soldável 40x25mm, PVC Marrom, Água Fria - TIGRE
1	Tê de Redução Soldável 40x32mm, PVC Marrom, Água Fria - TIGRE
1	Tê Soldável 20mm, PVC Marrom, Água Fria - TIGRE
2	Tê Soldável 25mm, PVC Marrom, Água Fria - TIGRE
4	Tê Soldável 40mm, PVC Marrom, Água Fria - TIGRE

HIDRÁULICA - REGISTROS	
ID	QTDE.
REVS	3
REVS	5
REVS	4


SIMBOLOGIA - INST. HIDRÁULICA	
TJ	TORNEIRA DE JARDIM
PA	PURIFICADOR DE ÁGUA
PIA	PIA
BB	BEBEDOURO
LV	LAVATÓRIO
VS	VASO SANITÁRIO
TL	TANQUE DE LAVAR
ML	MAQUINA DE LAVAR
TOR	TORNEIRA DE SERVIÇO
RP	REGISTRO DE PRESSÃO
REVSC	REGISTRO DE ESFERA VS COMPACTO SOLDÁVEL
REVS	REGISTRO DE ESFERA VS ROSCÁVEL
TUBULAÇÃO SOLDÁVEL	
TUBULAÇÃO SOB O PISO	

EMISSÕES					
REV.	EMIÇÃO	DATA	EXEC.	VERIF.	APROV.
AUTOR DO PROJETO:		RESPONSÁVEL TÉCNICO:			
LOCALIDADE/ENDEREÇO:					
CIDADE DE PARINTINS/AM					
CIDADE DE PARINTINS/AM					
TÍTULO:					
ESCOLA DE 03 SALAS DE AULA					
PAV. TÉRREO - ESQUEMA GERAL					
ÁREA TERRENO:	ÁREA CONSTRUIDA:	0,00 m2	PRANCHAL:	HID	
DATA:	08/09/2026	ESCALA:	1 : 50	DESENHO:	ELCIONE GAMA
OBS:					
Direitos Autorais Reservados pela Lei 9.610 de 19.02.1998					

H01

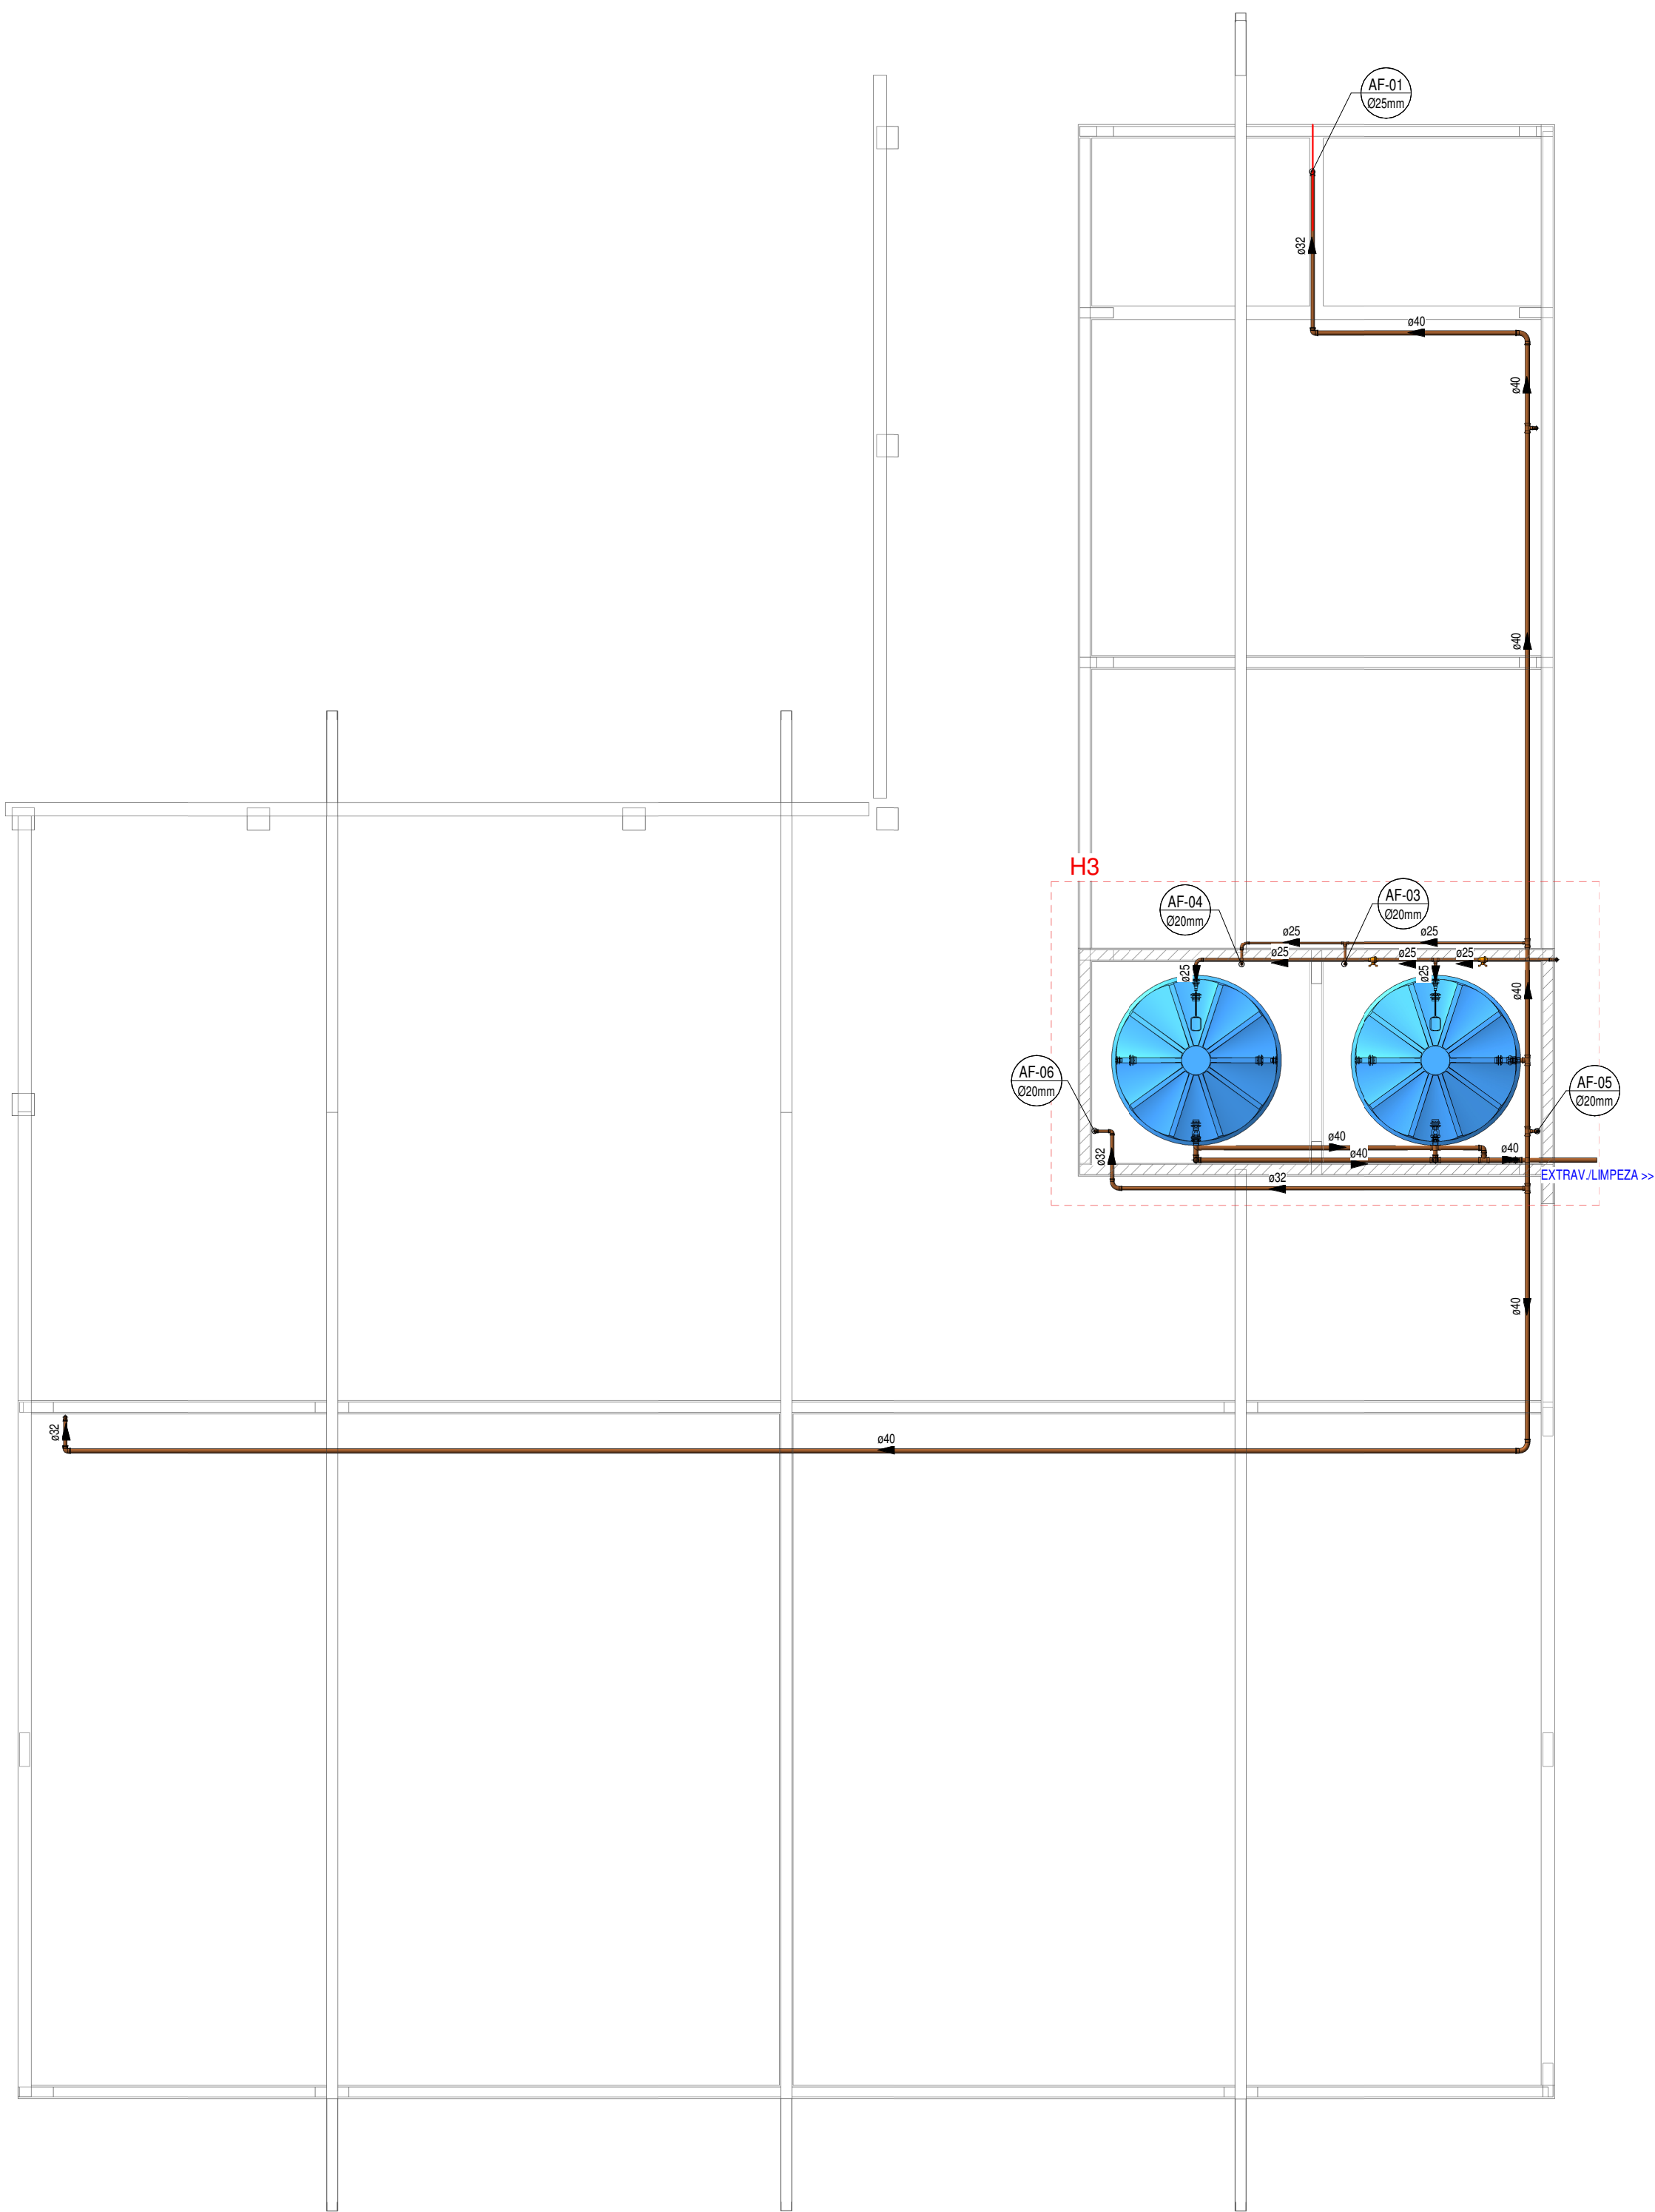

1 PAV. 1o. ANDAR - ESQUEMA GERAL
1 : 50

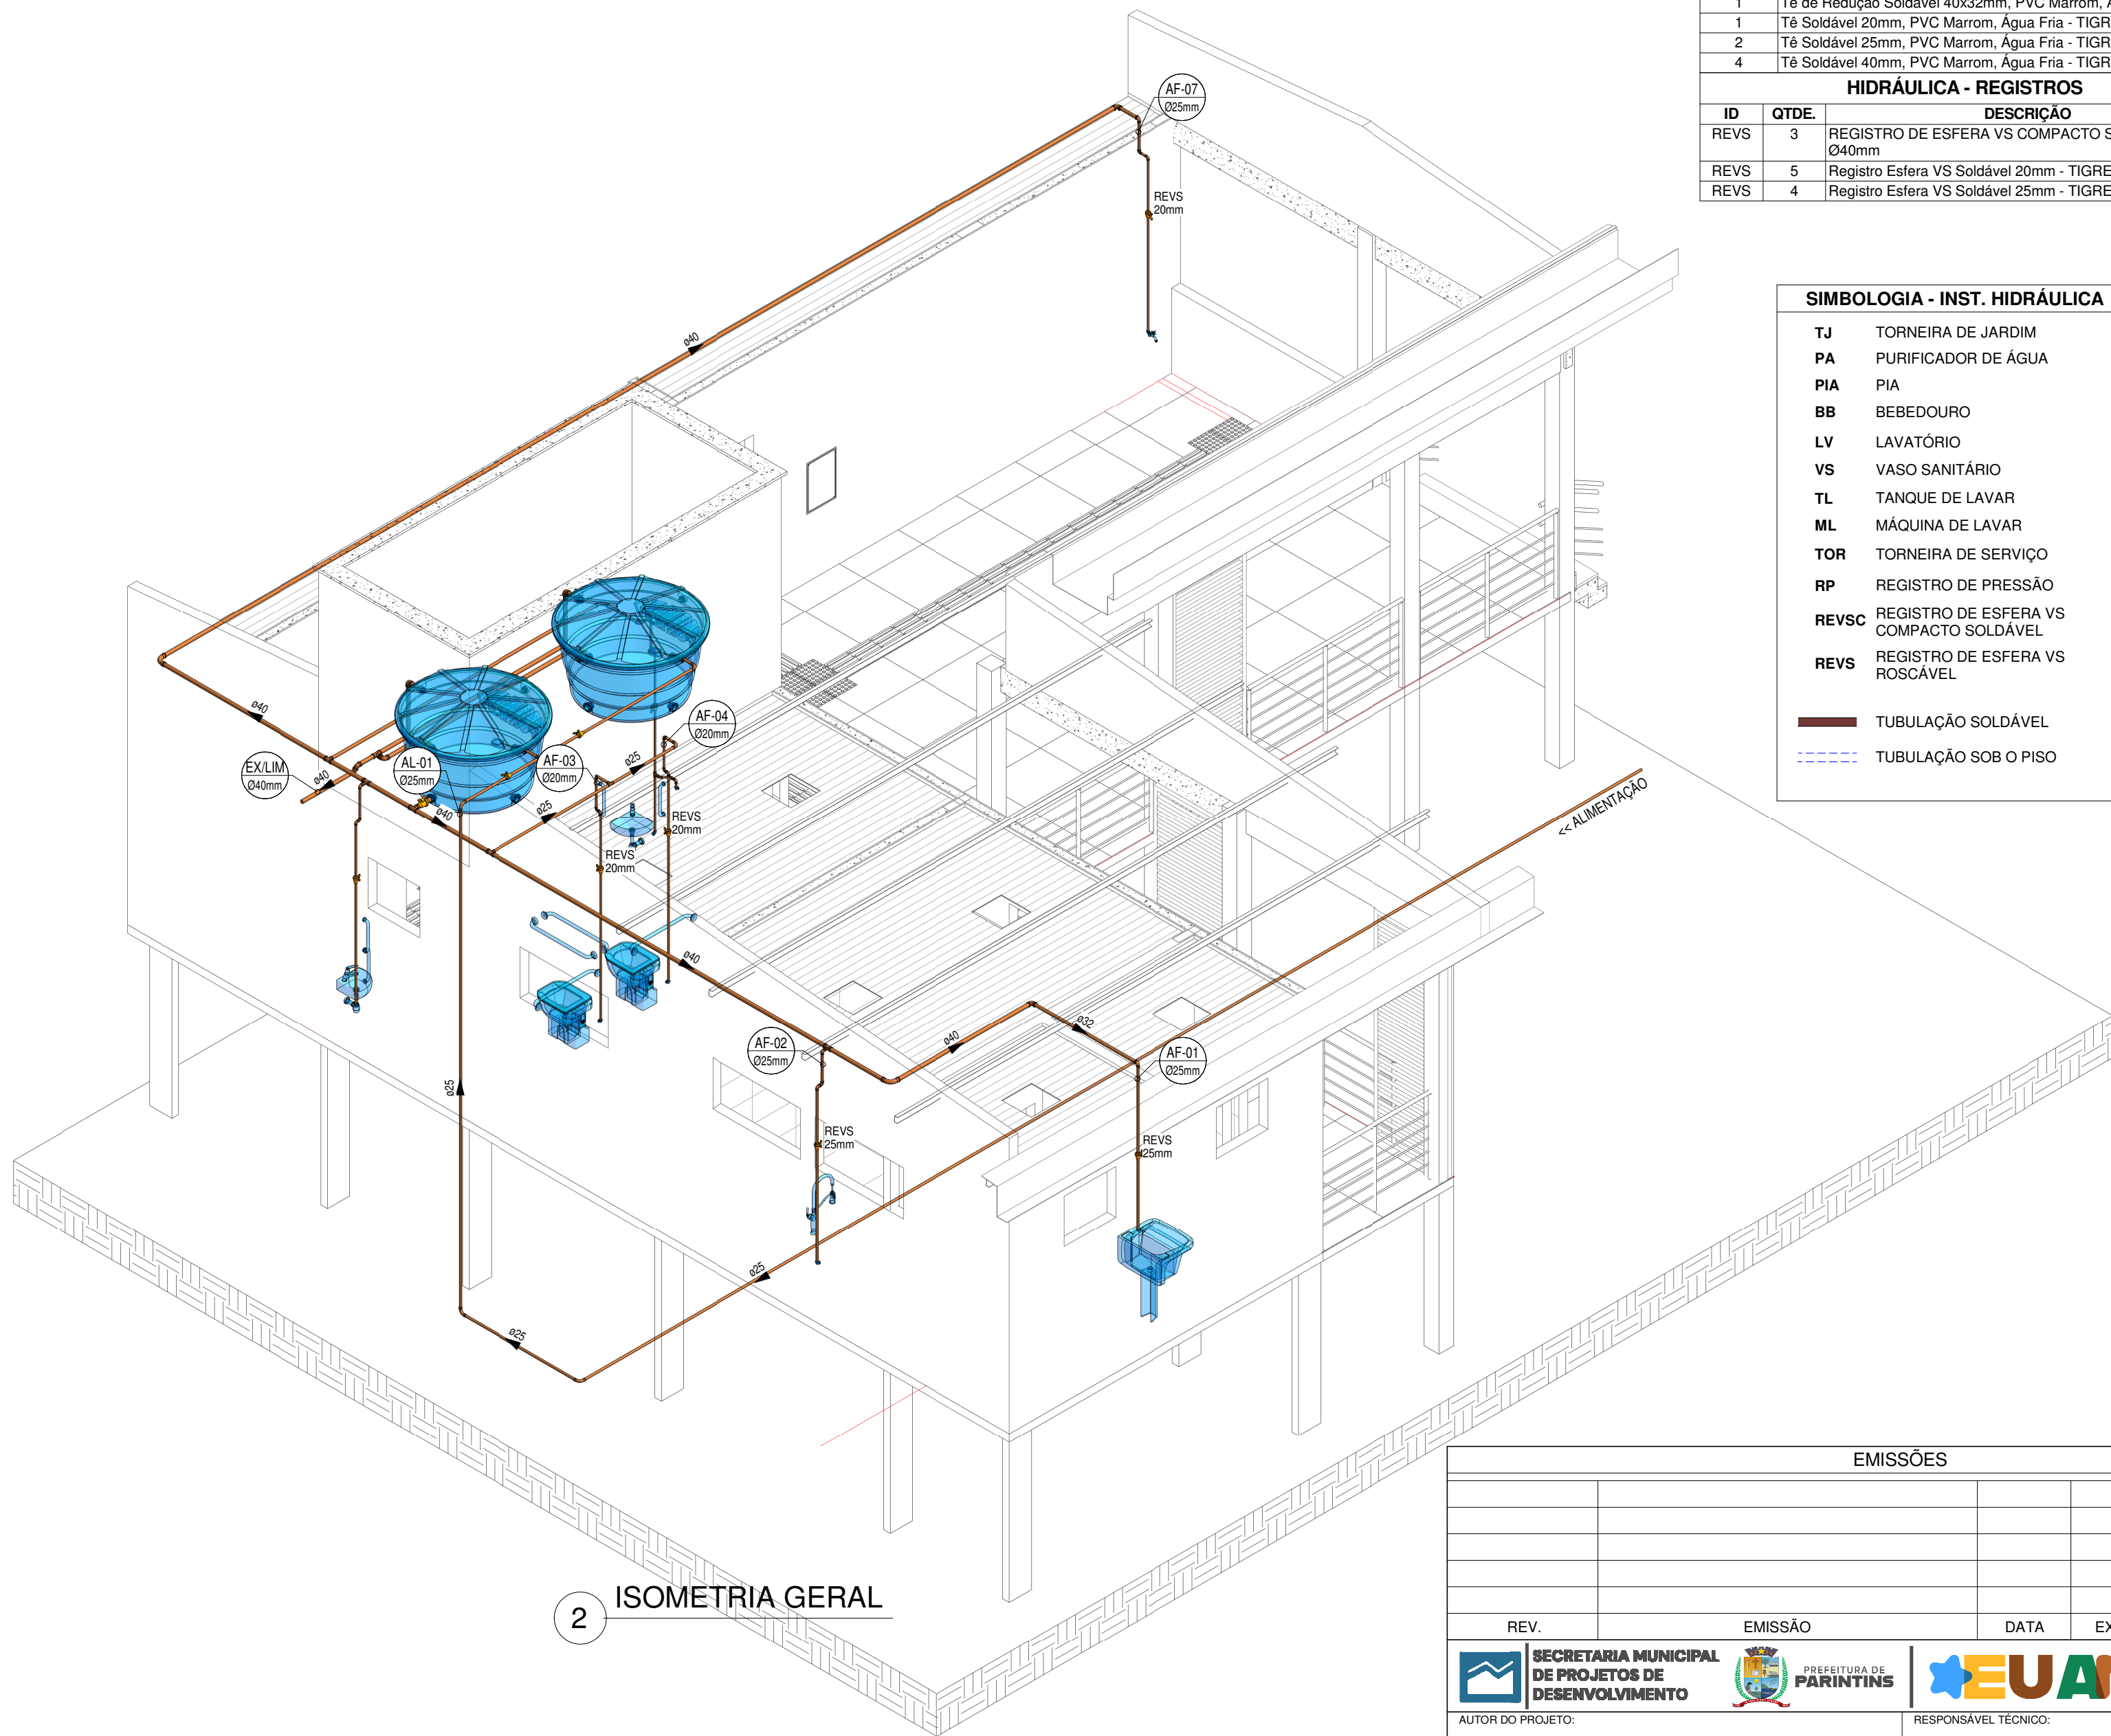

2 ISOMETRIA GERAL


HIDRÁULICA - TUBULAÇÃO	
DIÂM. (mm)	COMPRIMENTO (m)
Tubo Marrom - Água Fria - Soldável	
20	12,95
25	33,07
32	5,71
40	32,14

HIDRÁULICA - CONEXÕES	
QTDE.	DESCRIÇÃO
Soldável	
1	Bucha de Redução Soldável Curta 25x20mm, PVC Marrom, Água Fria - TIGRE
2	Bucha de Redução Soldável Curta 40x32mm, PVC Marrom, Água Fria - TIGRE
5	Curva 90° Soldável Longa 25mm, PVC Marrom, Água Fria - TIGRE
1	Curva 90° Soldável Longa 32mm, PVC Marrom, Água Fria - TIGRE
2	Curva 90° Soldável Longa 40mm, PVC Marrom, Água Fria - TIGRE
2	Joelho 45° Soldável 20mm, PVC Marrom, Água Fria - TIGRE
2	Joelho 45° Soldável 40mm, PVC Marrom, Água Fria - TIGRE
11	Joelho 90° Soldável 20mm, PVC Marrom, Água Fria - TIGRE
3	Joelho 90° Soldável 25mm, PVC Marrom, Água Fria - TIGRE
7	Joelho 90° Soldável 40mm, PVC Marrom, Água Fria - TIGRE
6	Joelho 90° Soldável com Bucha de Latão 20 x 1/2", PVC Marrom, Água Fria - TIGRE
2	Joelho 90° Soldável com Bucha de Latão 25 x 3/4", PVC Marrom, Água Fria - TIGRE
4	Joelho de Redução 90° Soldável 25x20mm, PVC Marrom, Água Fria - TIGRE
3	Joelho de Redução 90° Soldável 32x25mm, PVC Marrom, Água Fria - TIGRE
3	Tê de Redução Soldável 40x25mm, PVC Marrom, Água Fria - TIGRE
1	Tê de Redução Soldável 40x32mm, PVC Marrom, Água Fria - TIGRE
1	Tê Soldável 20mm, PVC Marrom, Água Fria - TIGRE
2	Tê Soldável 25mm, PVC Marrom, Água Fria - TIGRE
4	Tê Soldável 40mm, PVC Marrom, Água Fria - TIGRE


HIDRÁULICA - REGISTROS	
ID	QTDE.
REVS	3
REVS	5
REVS	4

SIMBOLOGIA - INST. HIDRÁULICA	
TJ	TORNEIRA DE JARDIM
PA	PURIFICADOR DE ÁGUA
PIA	PIA
BB	BEBEDOURO
LV	LAVATÓRIO
VS	VASO SANITÁRIO
TL	TANQUE DE LAVAR
ML	MÁQUINA DE LAVAR
TOR	TORNEIRA DE SERVIÇO
RP	REGISTRO DE PRESSÃO
REVSC	REGISTRO DE ESFERA VS COMPACTO SOLDÁVEL
REVS	REGISTRO DE ESFERA VS ROSCÁVEL
TUBULAÇÃO SOLDÁVEL	
TUBULAÇÃO SOB O PISO	


EMISSÕES					
REV.	EMIÇÃO	DATA	EXEC.	VERIF.	APROV.
SECRETARIA MUNICIPAL DE PROJETOS DE DESENVOLVIMENTO		PREFEITURA DE PARINTINS		EUAMOPIN	
AUTOR DO PROJETO:		RESPONSÁVEL TÉCNICO:			
LOCALIDADE/ENDEREÇO:					
CIDADE DE PARINTINS/AM					
CIDADE DE PARINTINS/AM					
TÍTULO:					
ESCOLA DE 03 SALAS DE AULA					
COBERTURA E PERSPECTIVA- ESQUEMA GERAL					
ÁREA TERRENO:		ÁREA CONSTRUIDA:		PRANCHAL:	
DATA:		ESCALA:		DESENHO:	
08/09/2026		1 : 50		ELCIONE GAMA	
OBS:					
Direitos Autorais Reservados pela Lei 9.610 de 19.02.1998					

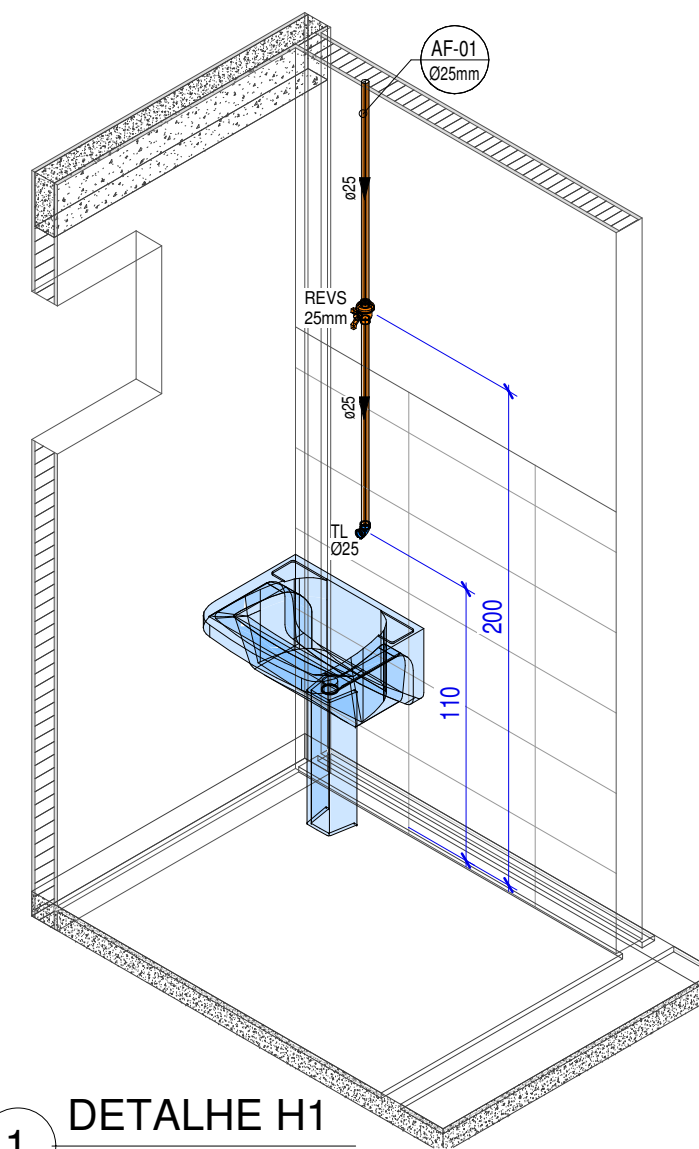


1 DETALHE H1

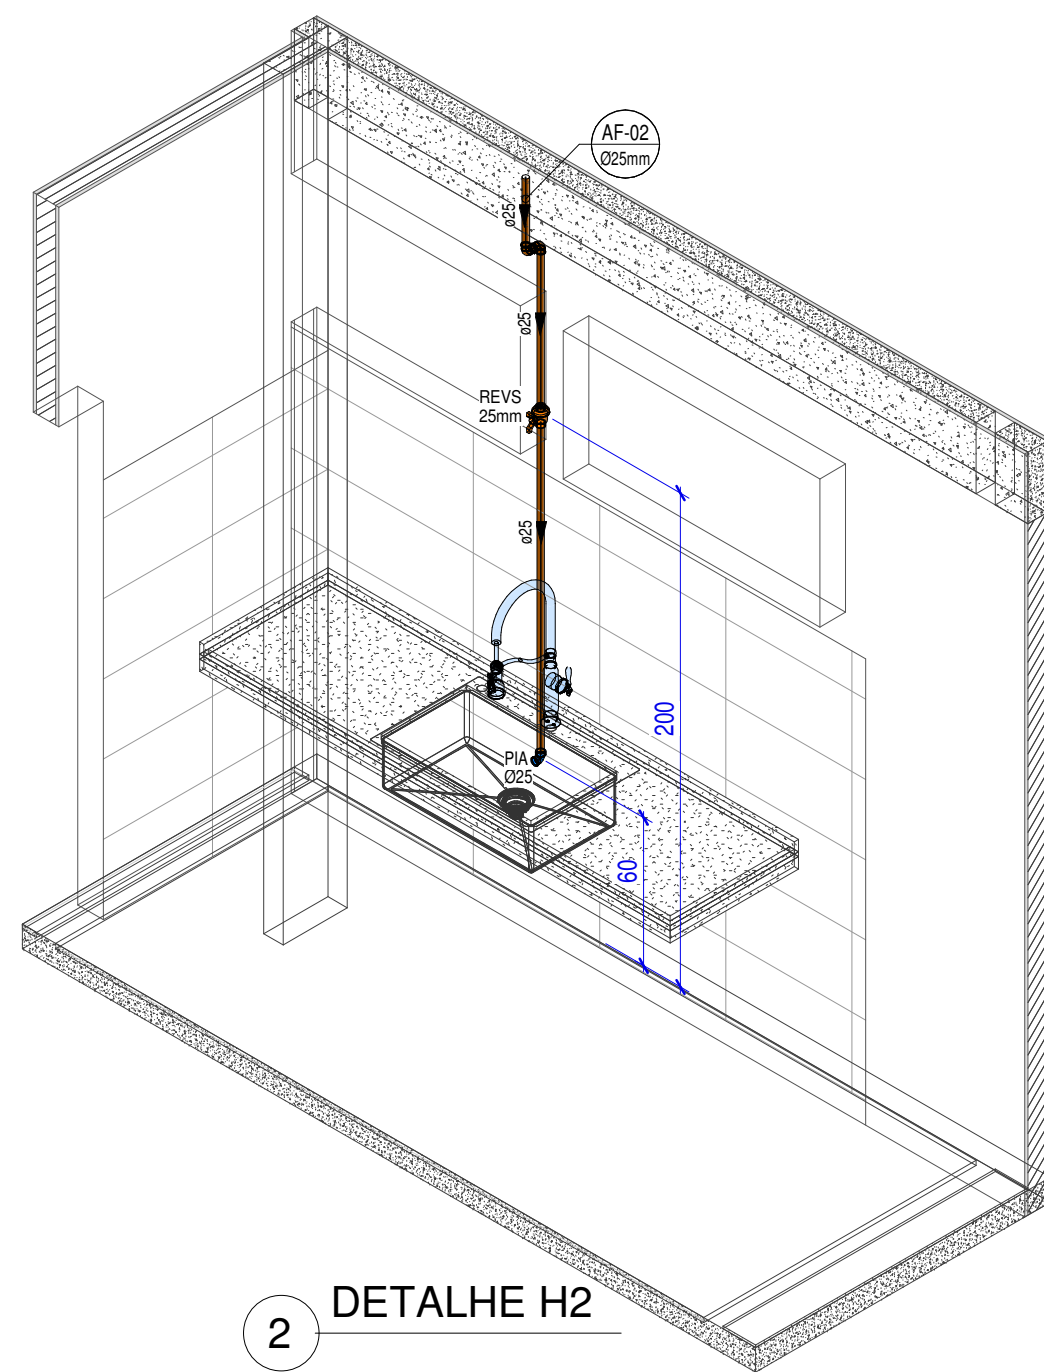


2 DETALHE H2

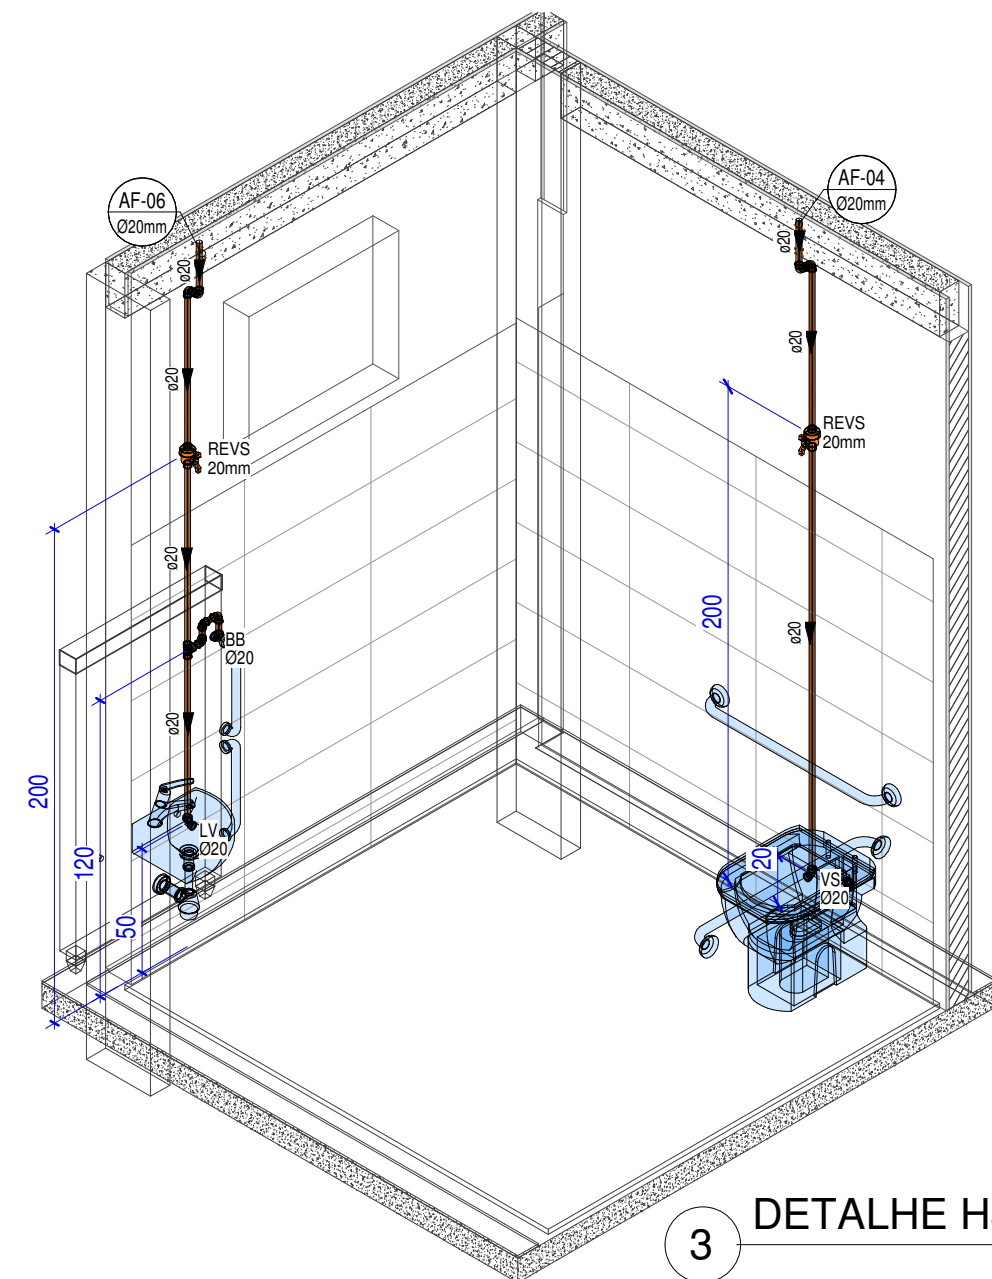


3 DETALHE H3

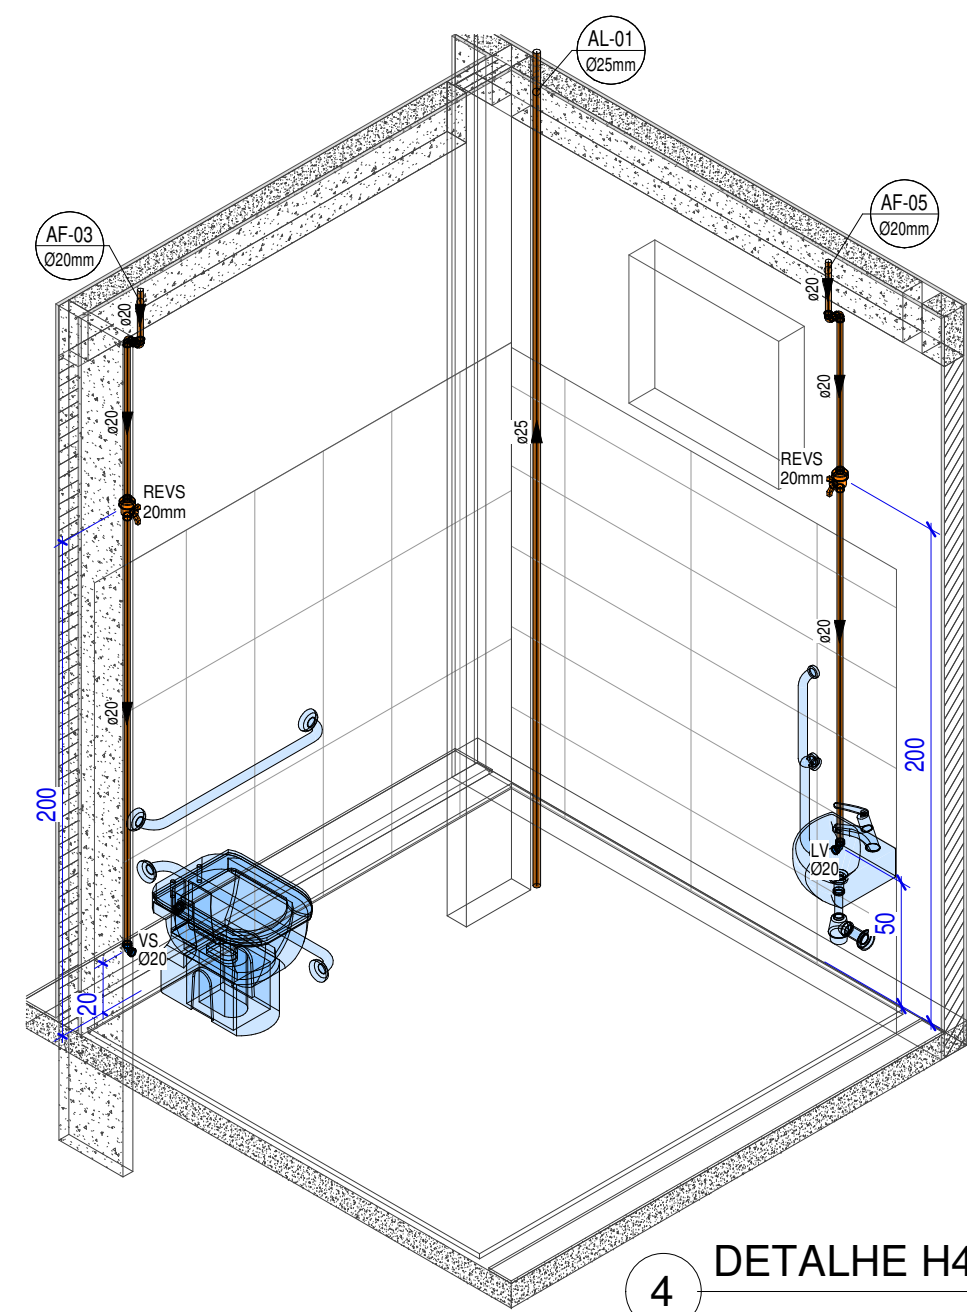

4 DETALHE H4

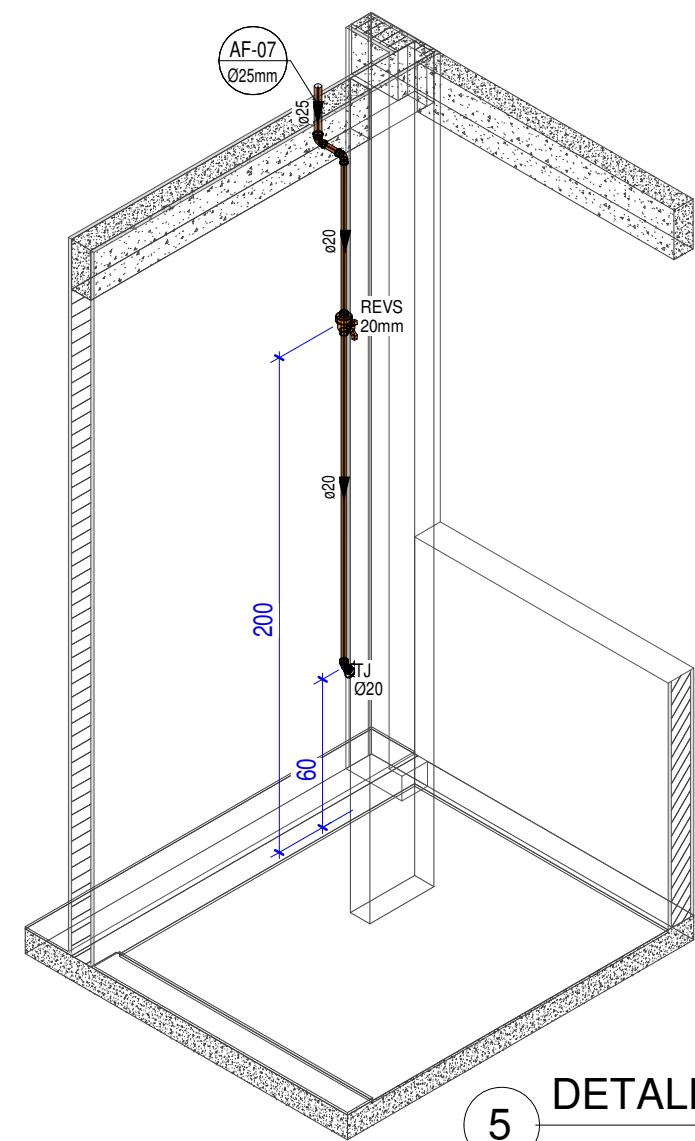

5 DETALHE H5

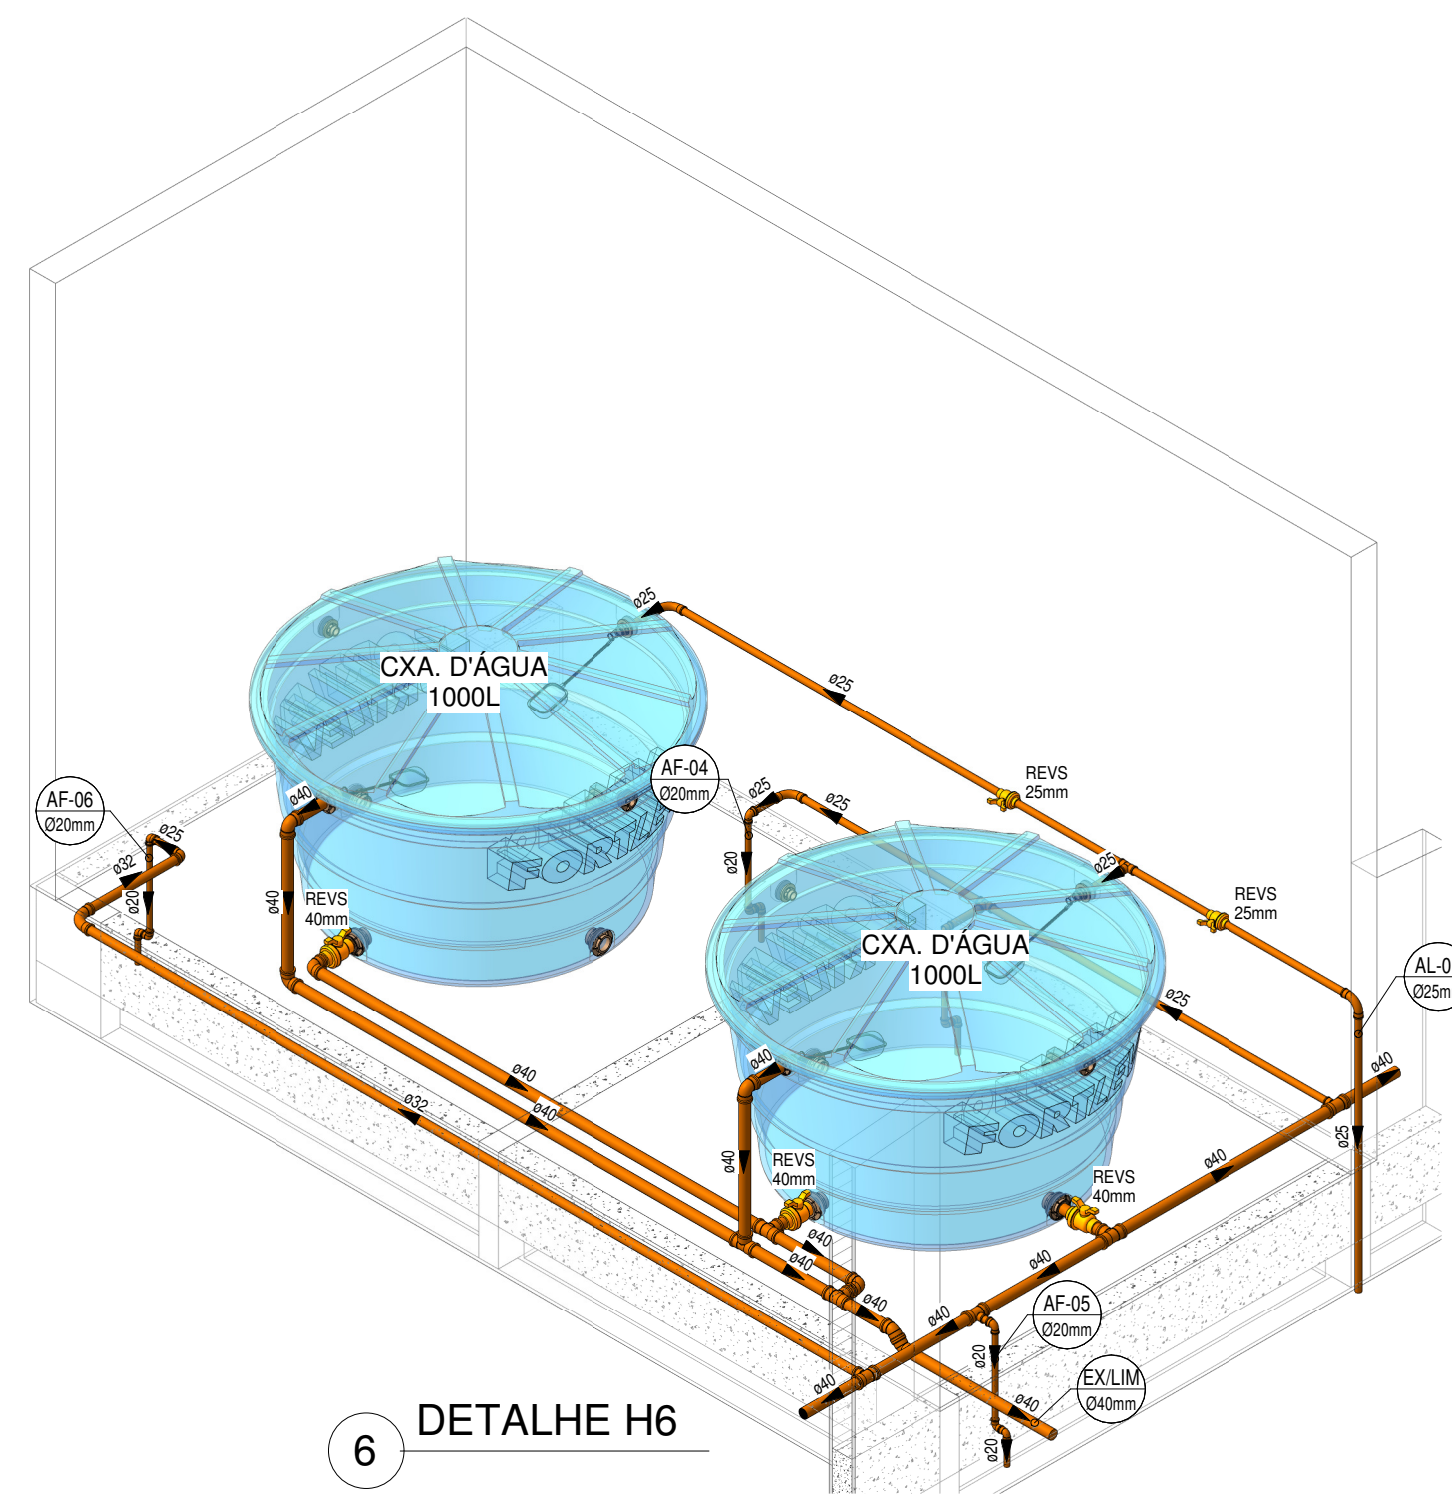

6 DETALHE H6

EMISSÕES					
REV.		EMIÇÃO	DATA	EXEC.	VERIF. APROV.
	SECRETARIA MUNICIPAL DE PROJETOS DE DESENVOLVIMENTO		 PREFEITURA DE PARINTINS		
 EU AMO O PIN					
AUTOR DO PROJETO:		RESPONSÁVEL TÉCNICO:			
LOCALIDADE/ENDEREÇO:					
CIDADE DE PARINTINS/AM CIDADE DE PARINTINS/AM					
TÍTULO:					
ESCOLA DE 03 SALAS DE AULA DETALHES ISOMÉTRICOS					
ÁREA TERRENO:		ÁREA CONSTRUIDA:		PRANCHA:	
		0,00 m2		HID	
DATA:	ESCALA:	DESENHO:		ELCIONE GAMA	
08/09/2026					
OBS:					
Direitos Autorais Reservados pela Lei 9.610 de 19.02.1998					