
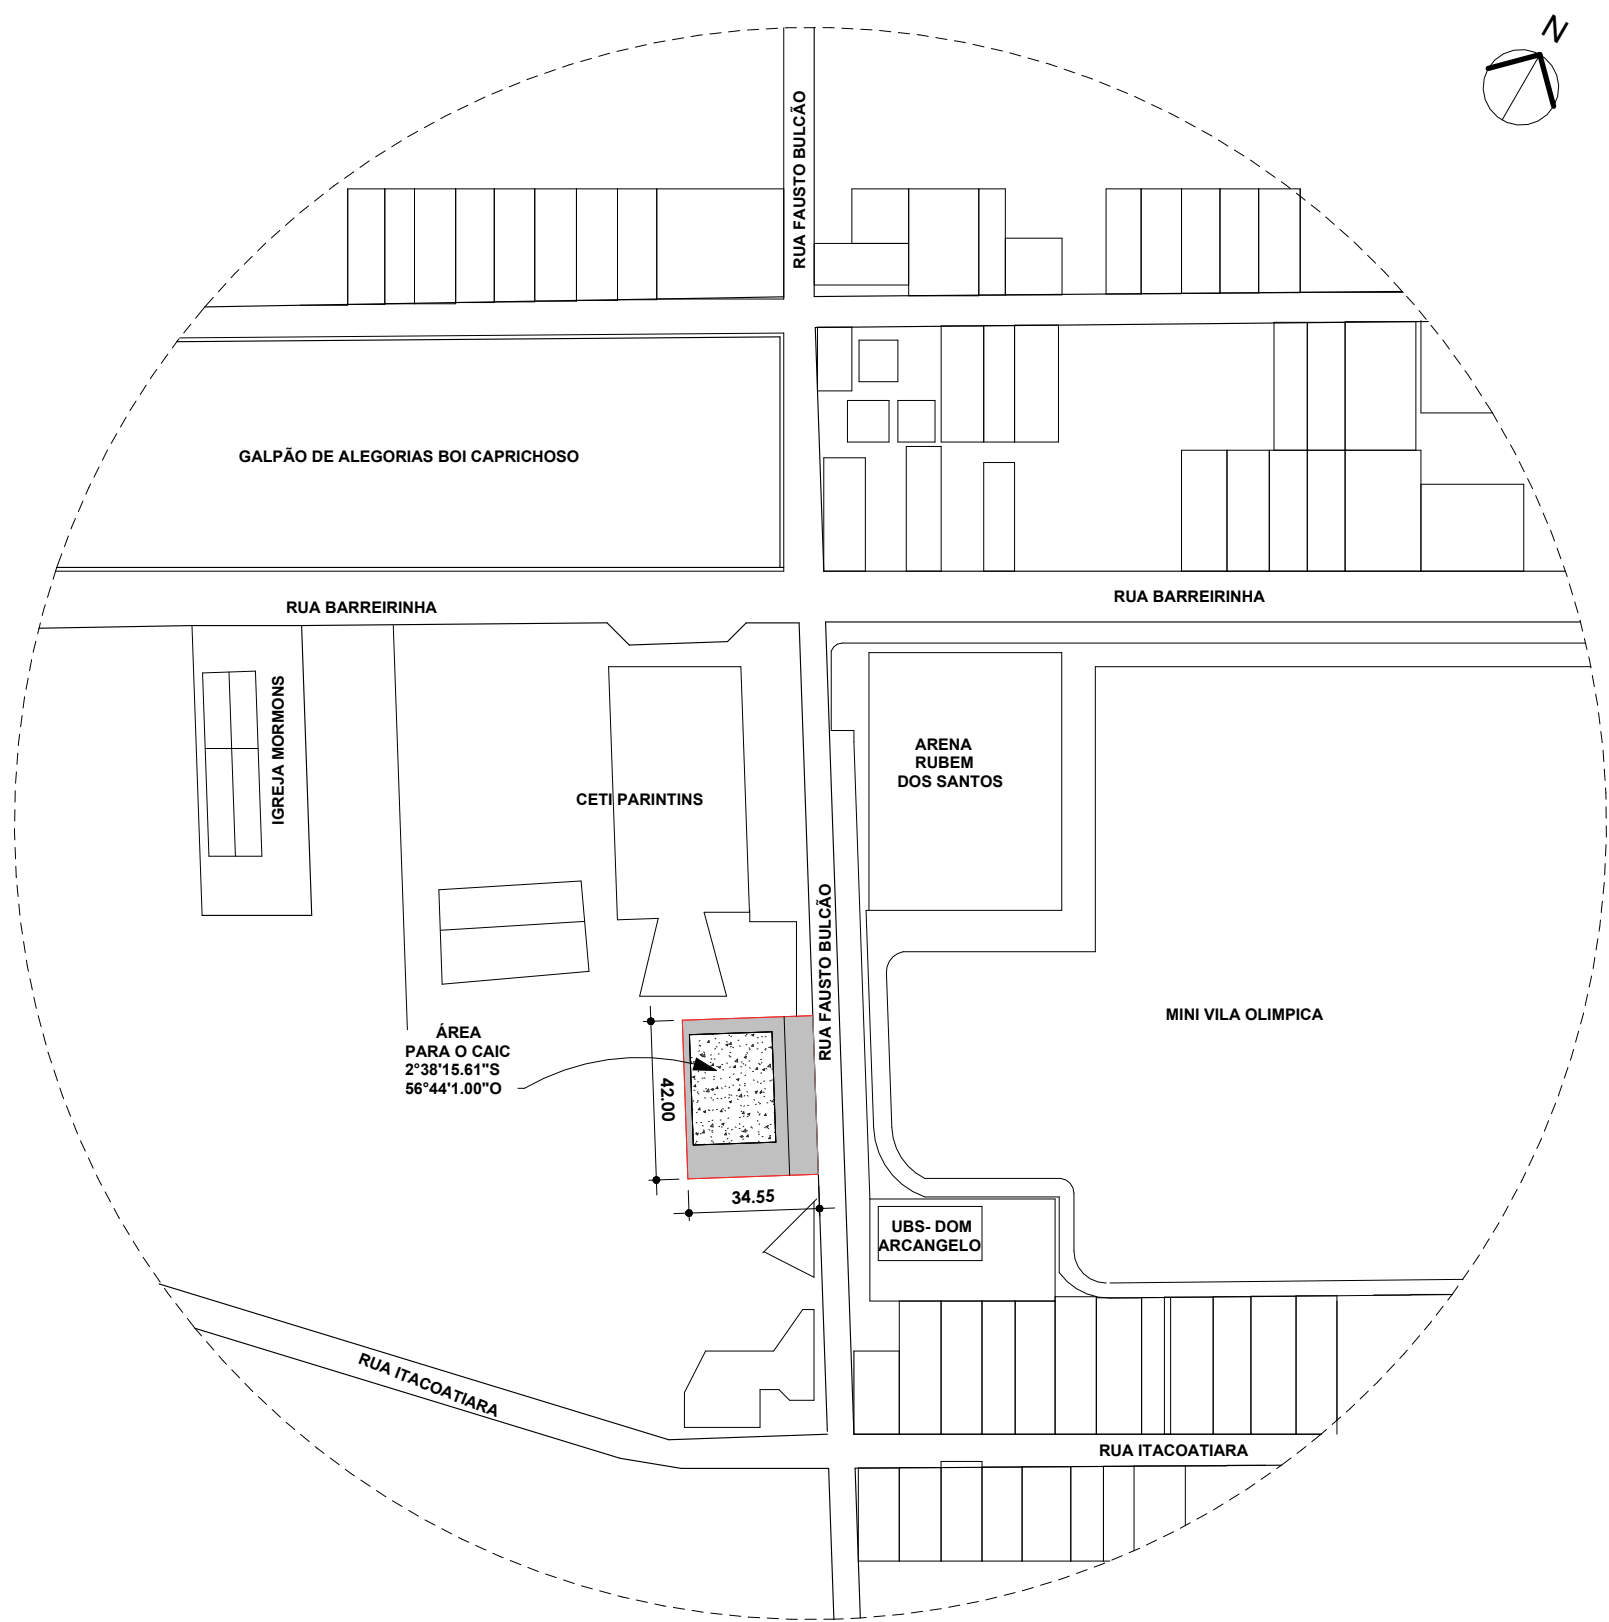


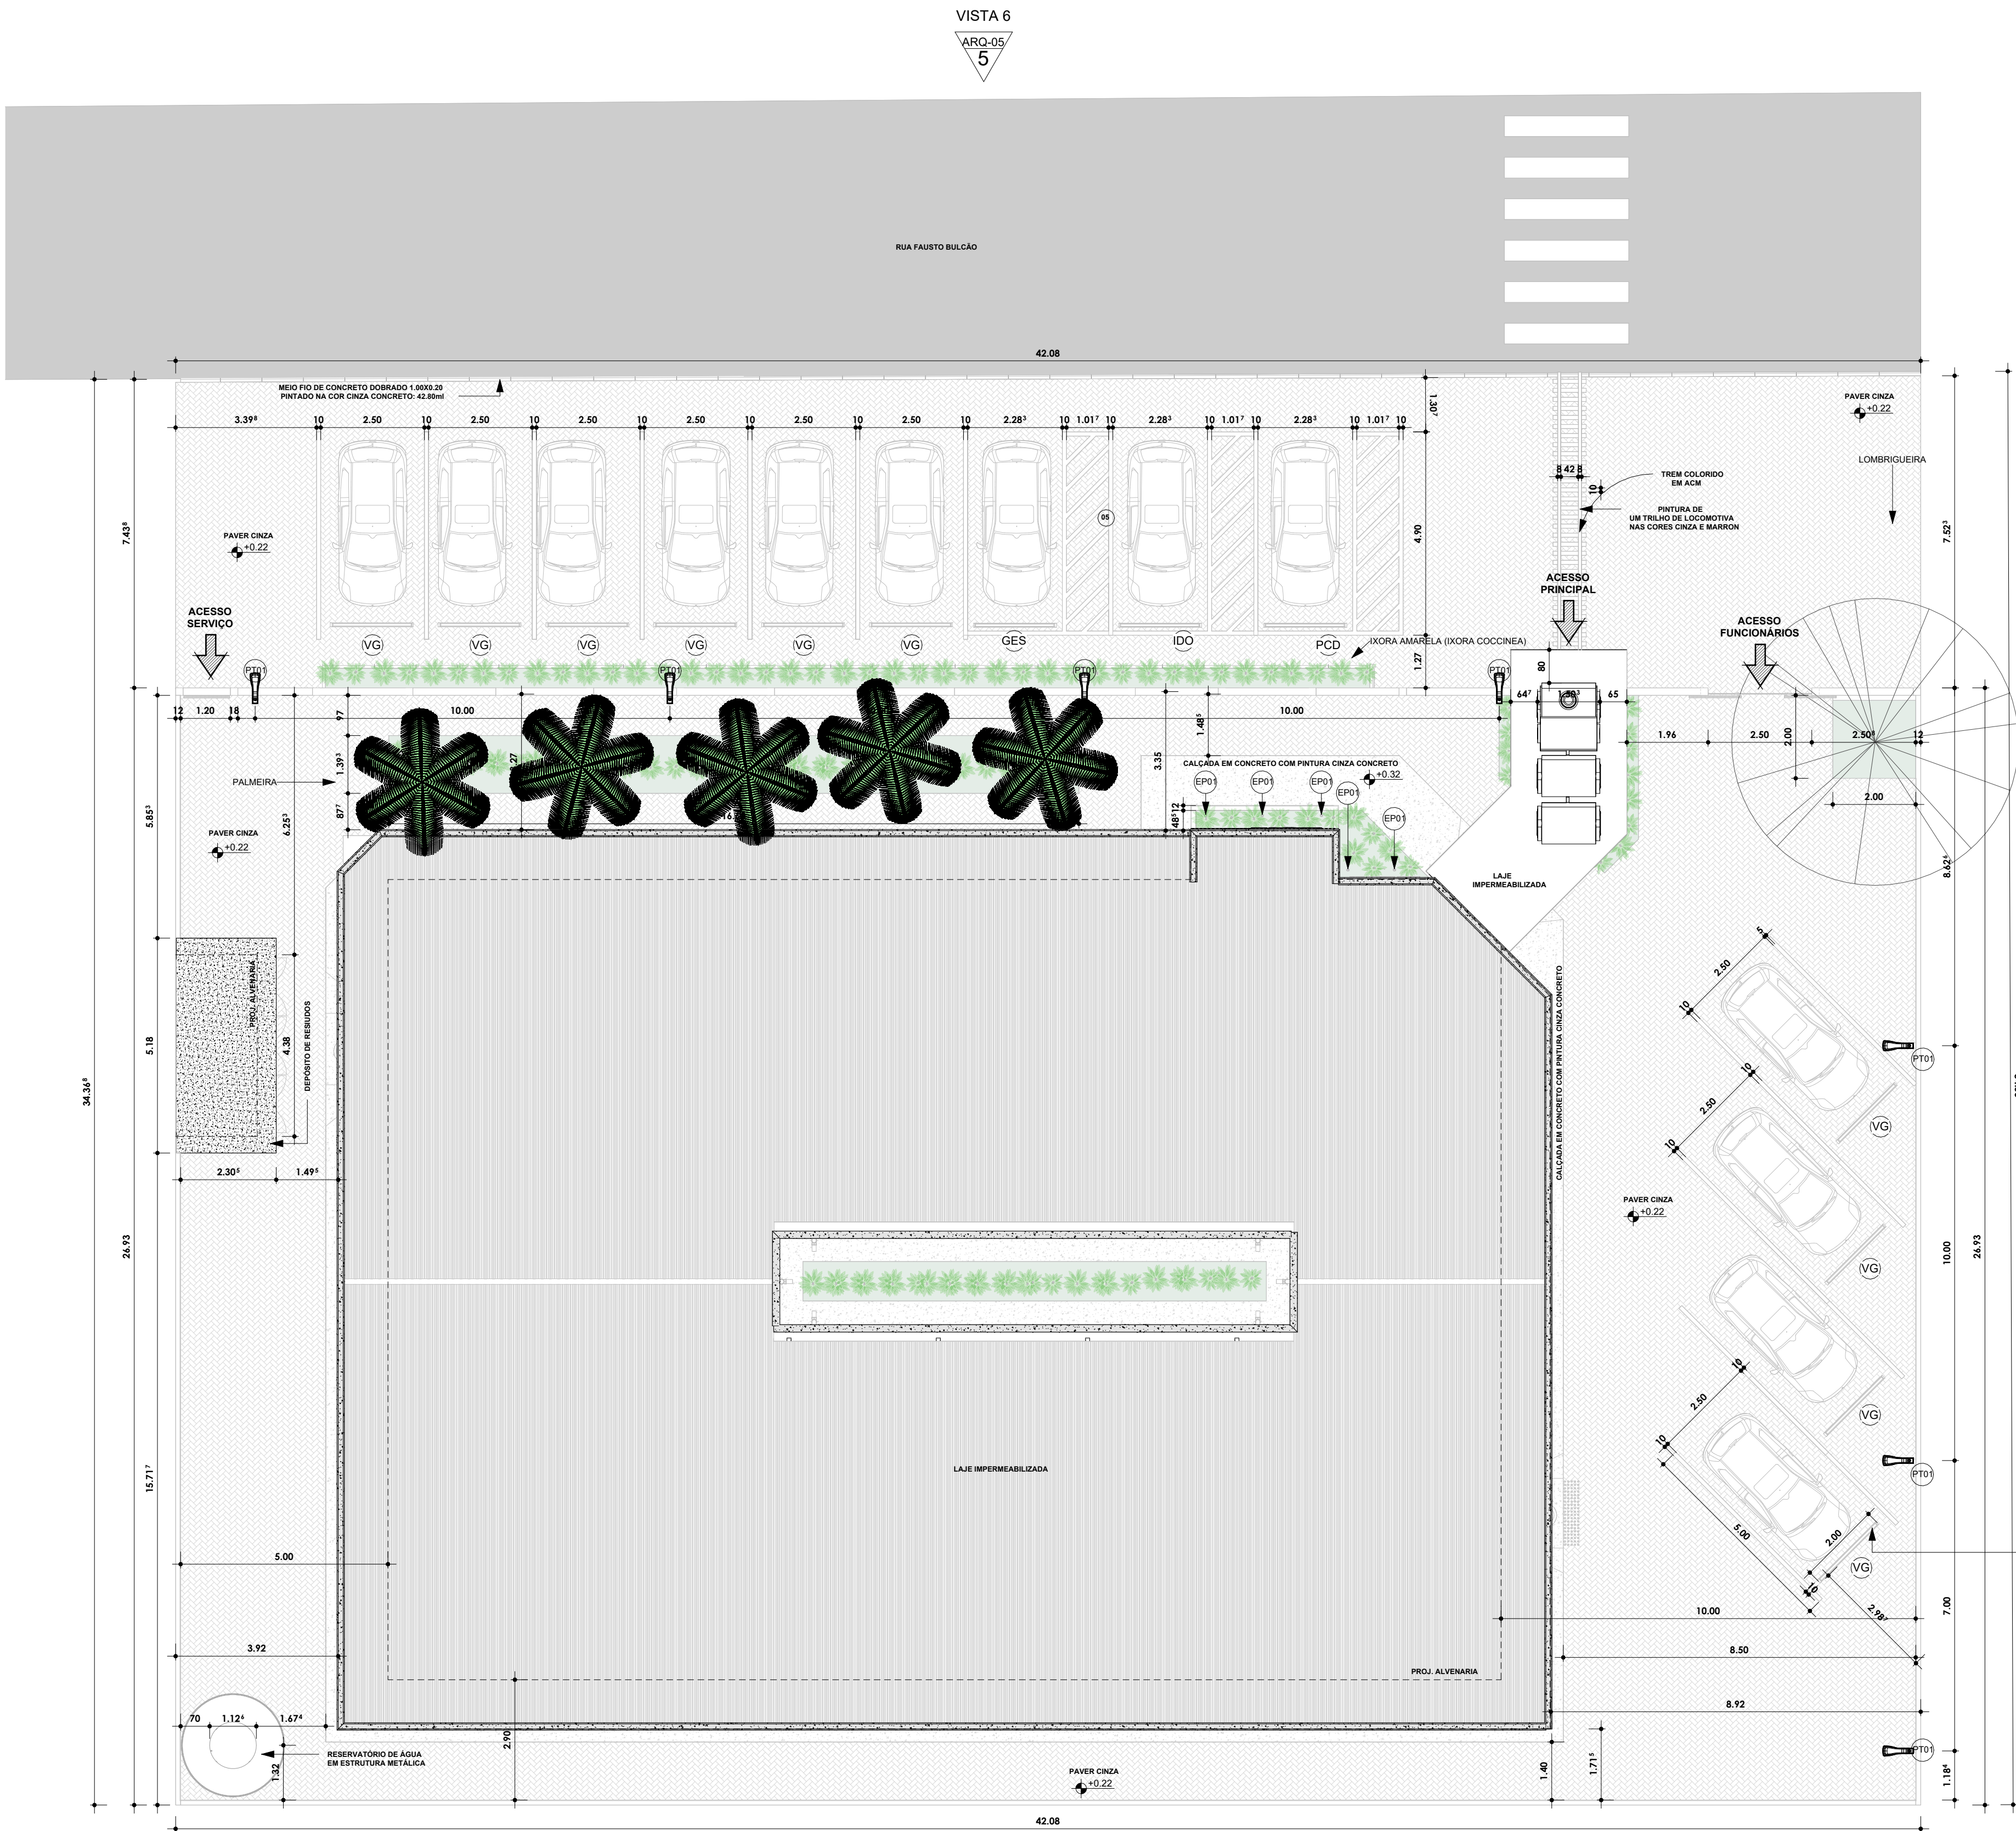

PLANTA DE SITUAÇÃO
ESC: 1 : 2000

ELÉTRICA - LUMINÁRIAS			
COD.	QTD	DESCRIÇÃO	IMAGEM
PAV. TERREO			
SP01	8	EASY PAR20 DE EMBUTIR 7W	
SP02	13	EMBUTIDO DE SOLO COM GRADE ANTIOFUSCANTE	
EP01	5	LUMINÁRIA EM ESPETO PARA JARDIM - 6.5 W	
PL01	150	PLAFON DE SOBREPOR	
PT01	7	POSTE METÁLICO COM ILUMINAÇÃO EM LED	

VAGAS DE ESTACIONAMENTO		
COD	QTD	DESCRIÇÃO
GES	1	VAGA PCD
IDO	1	VAGA IDOSO
PCD	1	VAGA PCD
VG	10	VAGA GERAL
Total geral: 13		

PAISAGISMO	
QTD	DESCRIÇÃO
1	LOMBRIGUEIRA
65	IXORA AMARELA (IXORA COCCINEA)
5	PALMEIRA
71	

		ÁREA CONSTRUÍDA: 468,00m²
PROJETISTA: YURI MELO GÔES		
RESPONSÁVEL TÉCNICO, CREA/CAU: YURI MELO GÔES		

MUNICÍPIO/ENDEREÇO:

CAIC - CENTRO INTEGRADO DE ATENÇÃO À CRIANÇA

TÍTULO:

IMPLANTAÇÃO

DATA:	11/07/2025	ESCALA:	Como indicada	PRANCHA:
ARQUIVO:	C:\Users\yurim\OneDrive\ARQUIVOS PREFEITURA DE PARINTINS\PREFEITURA (1)\2025\07 - JULHO\03 - CAIC\AQ_CAIC_PIN.rvt			ARQ-01