


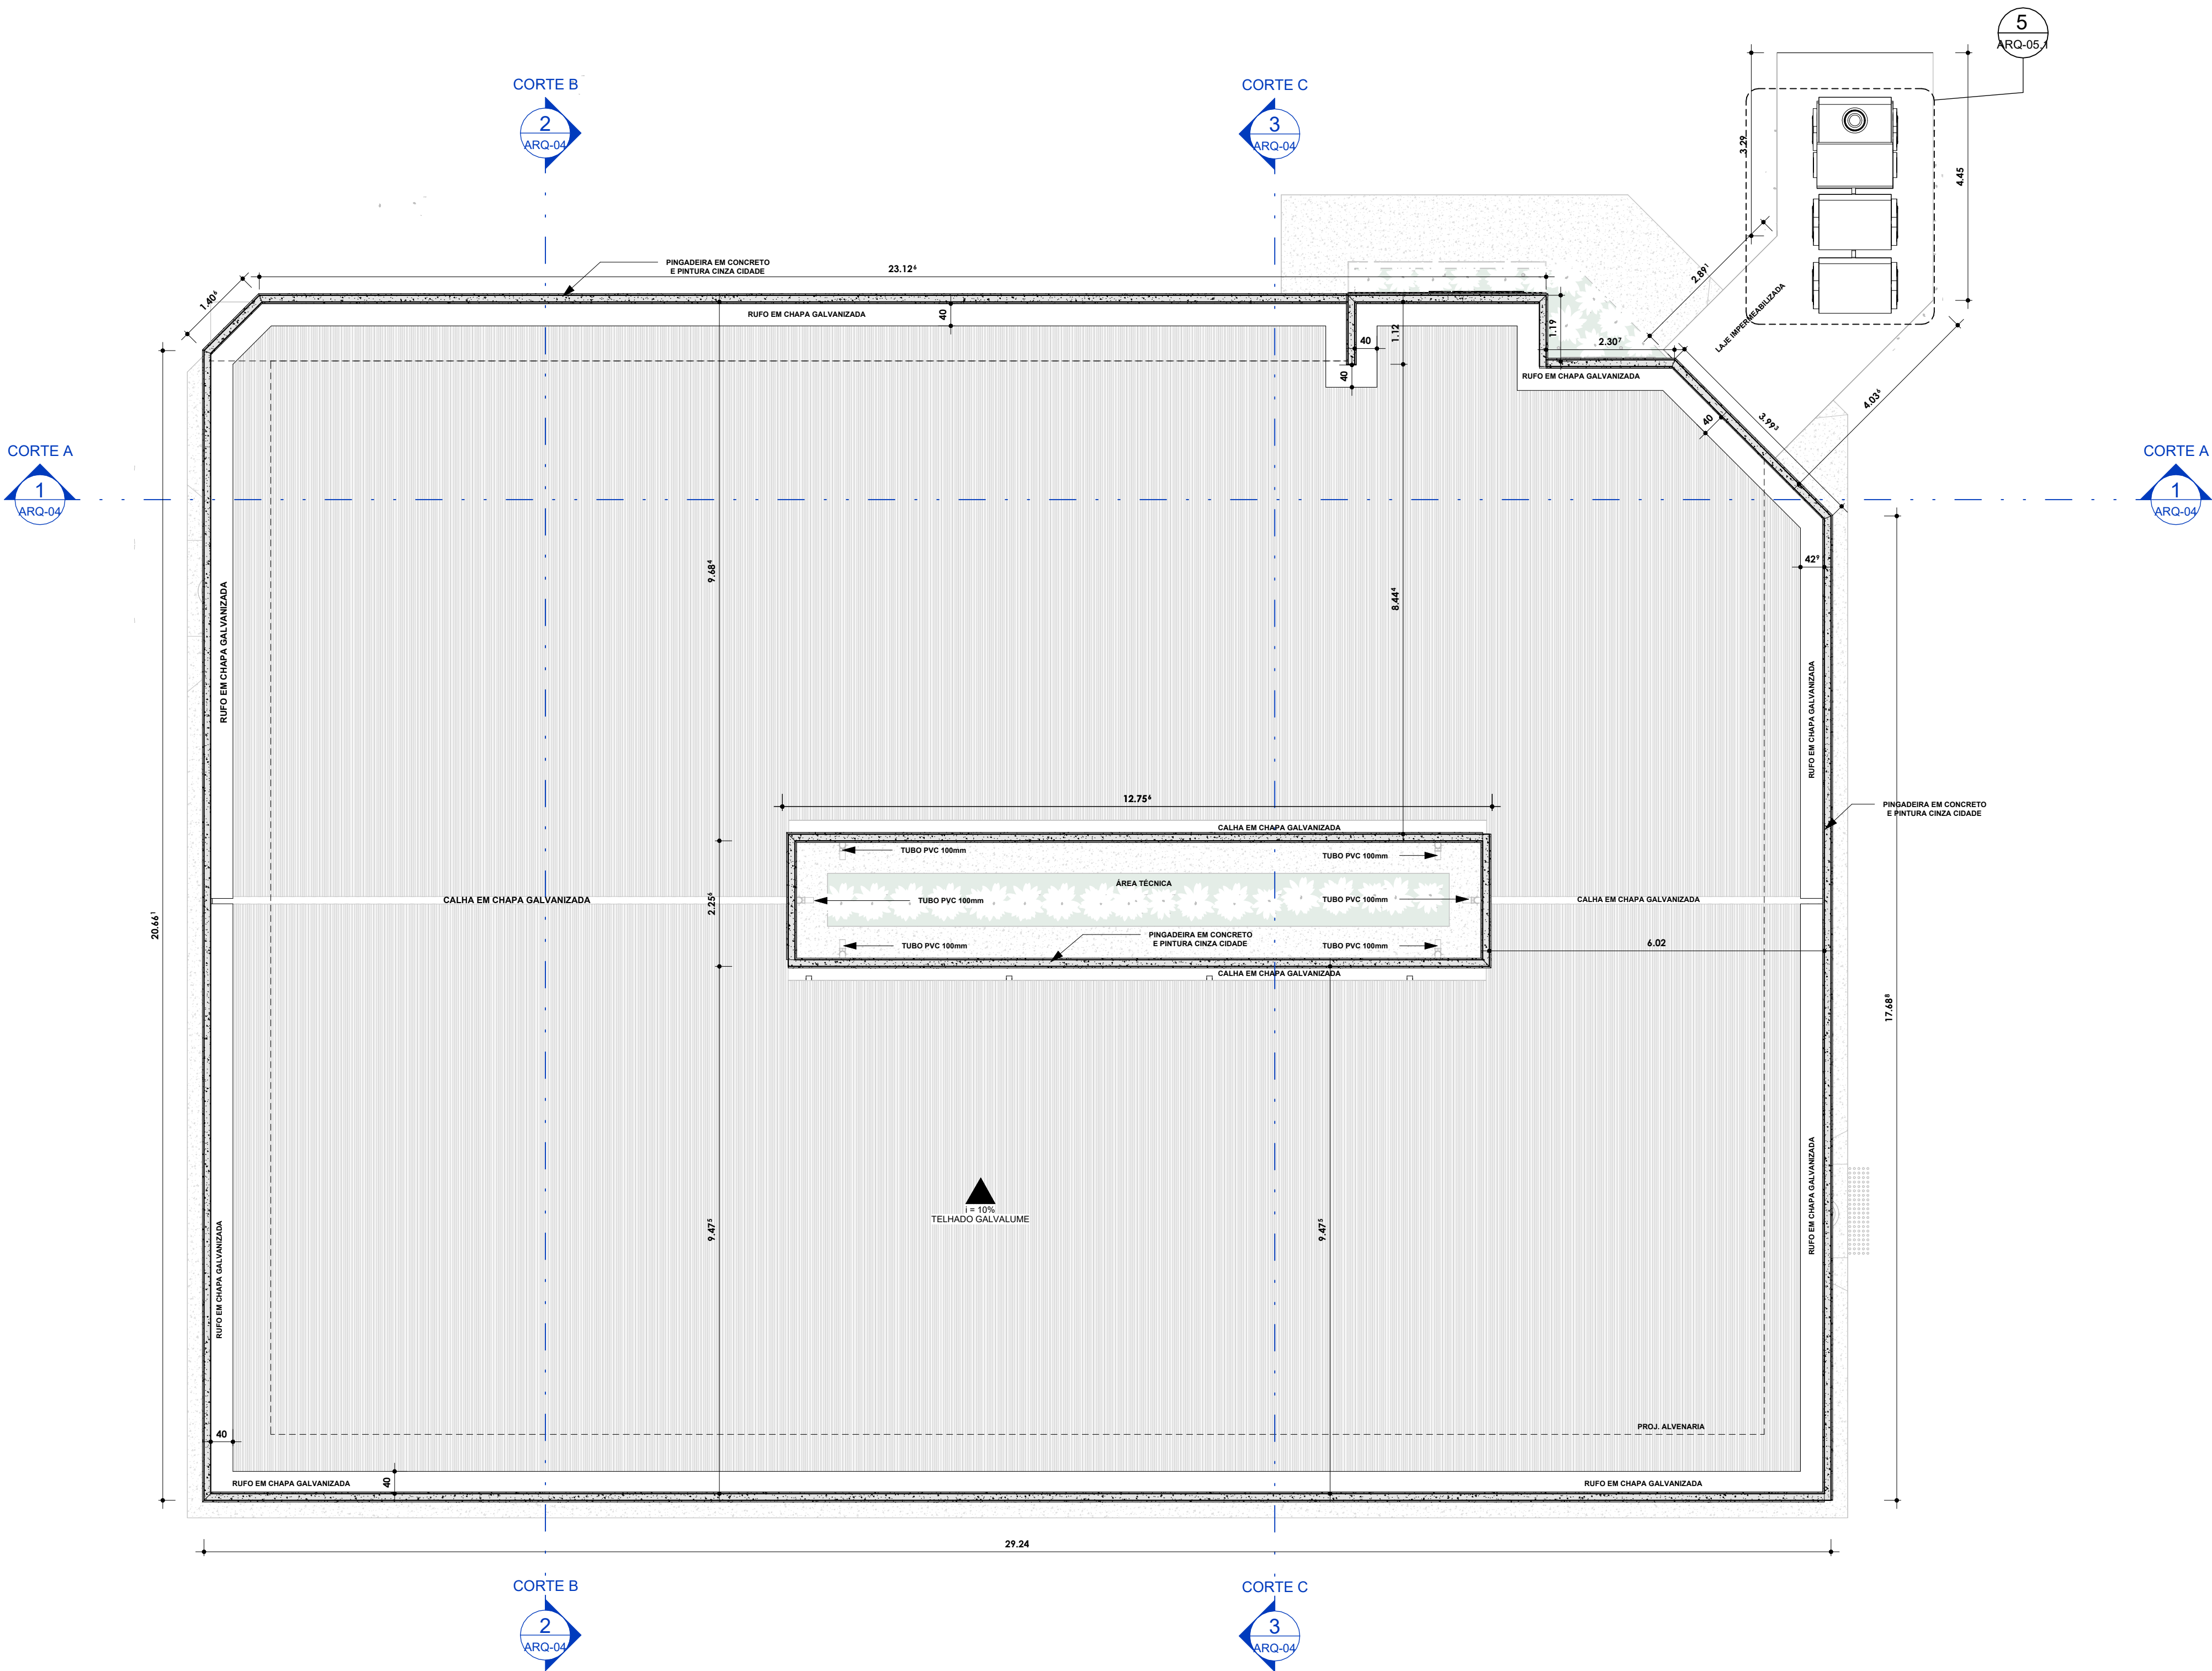

1 PAV. COBERTURA
ESC: 1 : 75

TELHADOS			
QTD	TIPO	DESCRIÇÃO	ÁREA
PAV. COBERTURA			
2	TELHA GALVALUME	Cobertura em telha metálica galvalume fixada sobre estrutura metálica com parafusos autobrocantes galvanizados e arruela de vedação em EPDM. Os parafusos deverão ser instalados no gomo superior da telha, garantindo melhor vedação e evitando infiltrações.	574,89 m²

PIGADEIRAS		
DESCRIÇÃO	COMPRIMENTO	LARGURA
PIGADEIRA DE CONCRETO	129,36	0,18

		SECRETARIA MUNICIPAL DE PROJETOS DE DESENVOLVIMENTO	PROJETISTA: YURI MELO GÓES
			RESPONSÁVEL TÉCNICO, CREA/CAU: YURI MELO GÓES

MUNICÍPIO/ENDEREÇO:

CAIC - CENTRO INTEGRADO DE ATENÇÃO À CRIANÇA

TÍTULO:

PLANTA DE COBERTURA

DATA:	11/07/2025	ESCALA:	1 : 75	PRANCHA:
ARQUIVO:	C:\Users\yurim\OneDrive\ARQUIVOS PREFEITURA DE PARINTINS\PREFEITURA (1)\2025\07 - JULHO\03 - CAIC\AQ_CAIC_PIN.rvt			ARQ-02