


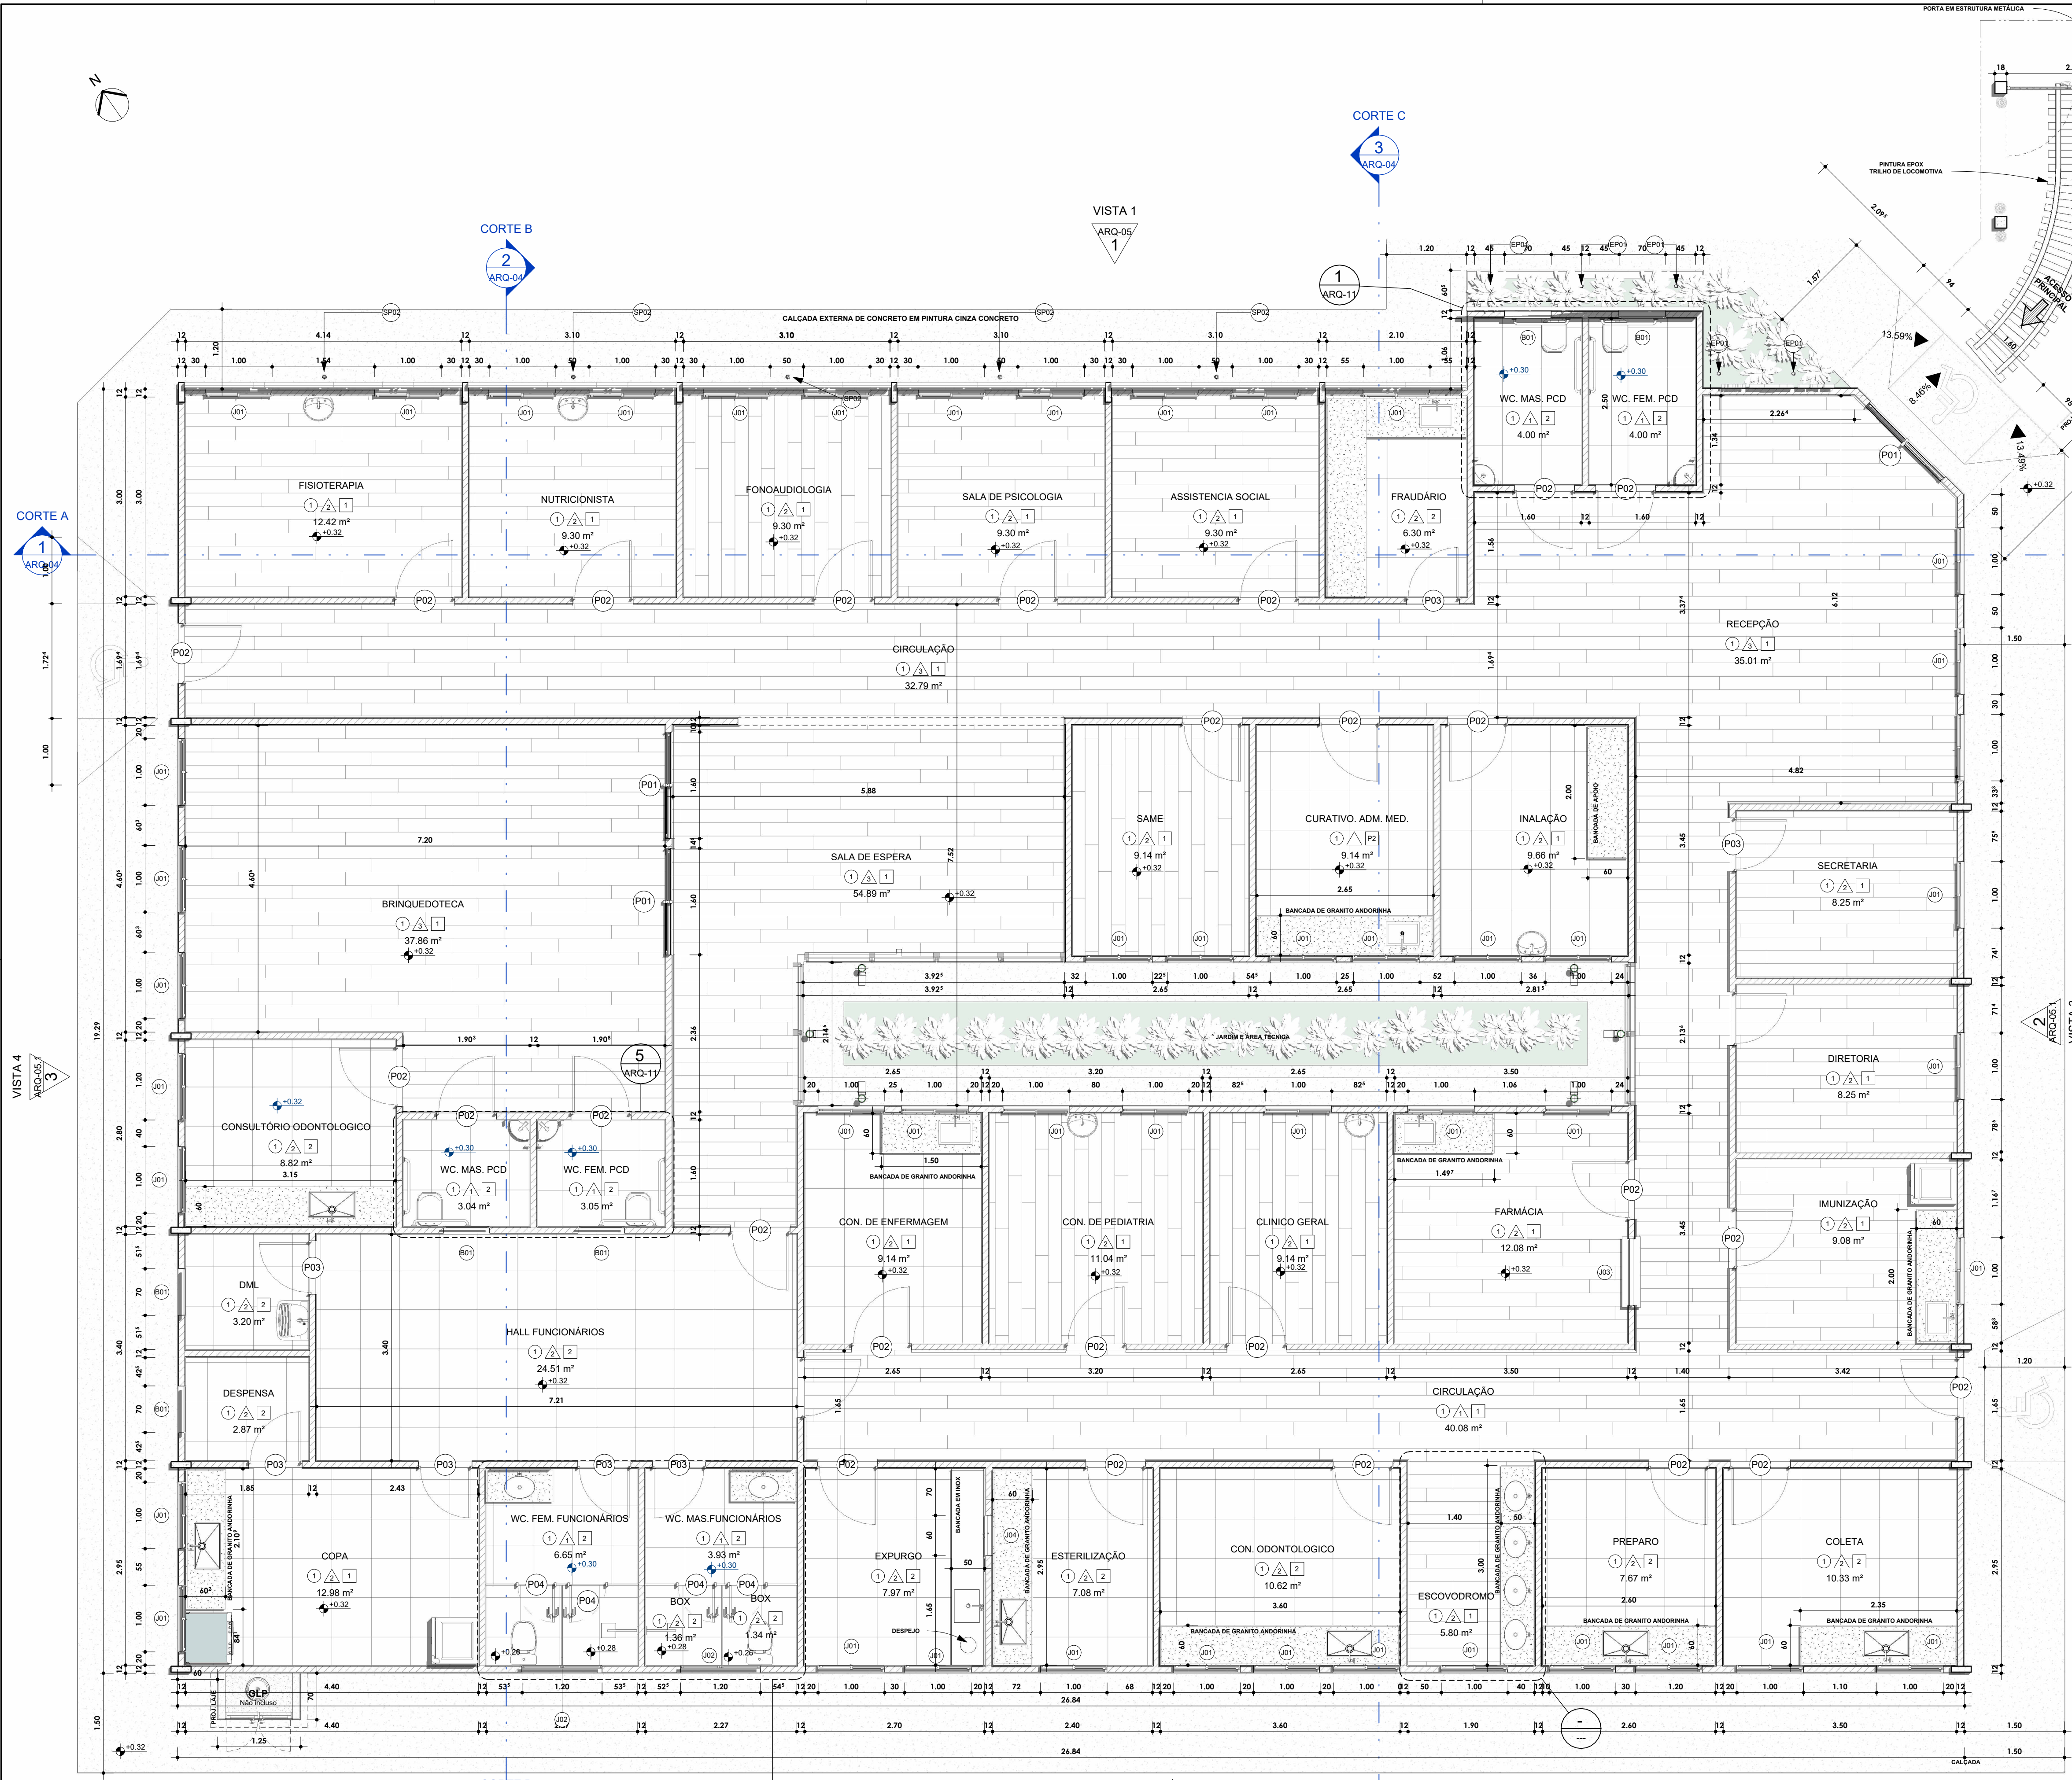

ELÉTRICA - LUMINÁRIAS		IMAGEM	
COD.	QTD	DESCRIÇÃO	
PAV. TÉRREO			
SP01	8	EASY PARQ2 DE EMBUTIR 7W	
SP02	13	EMBUTIDO DE SOLO COM GRADE ANTIFUSCANTE	
EP01	5	LUMINÁRIA EM ESPETO PARA JARDIM - 6.5 W	
PL01	150	PLAFON DE SOBREPOR	
P010	7	POSTE METÁLICO COM ILUMINAÇÃO EM LED	

ALVENARIA				
QTD	TIPO	Área	Comprimento	Altura desconectada
4	DIVISÓRIA EM GRANITO ANDORINHA	8.15 m²	7.31	1.80
1	EXT - GRADE - RESÍDUOS	10.75 m²	4.30	2.50
21	EXT - GRADE MURO	63.61 m²	38.58	<varia>
91	INT - ALVENARIA	1406.71 m²	617.16	<varia>
3	INT - PAREDE CORTINA EM VIDRO E ALUMÍNIO	19.58 m²	8.34	2.40
21	PAPEL DE PAREDE BALÃO	44.73 m²	45.82	0.98
1	PAPEL DE PAREDE LEGO	9.78 m²	4.73	2.92
1	PORTA VENEZIANA- GLP	1.41 m²	1.13	1.40
58	RODA MEIO	14.41 m²	95.20	<varia>

PISOS			
QTD	TIPO	ÁREA	Volume
PAV. TÉRREO			
7	EXT - CONCRETO CONTRA PISO - 10cm	501.33 m²	<varia>
3	EXT - GRAMA ESMERALDA	57.39 m²	<varia>
2	EXT - LAJE CONCRETO 10 cm	2.02 m²	<varia>
2	EXT - PAVER	715.55 m²	<varia>
1	INT - CALÇAÇA EXTERNA	157.85 m²	15.79 m³
2	INT - CONCRETO MAGRO 10 cm	4.38 m²	<varia>
25	INT - REV. CERÂMICO BRANCO ESMALTADA IMPERMEÁVEL - 80cmX 60cm	168.69 m²	<varia>
14	INT - MANTA VINÍLICA HOSPITALAR	301.28 m²	<varia>
PAV. COBERTURA			
2	EXT - LAJE CONCRETO 10 cm	33.04 m²	<varia>

JANELAS				
QTD	CÓD.	DESCRIÇÃO	Largura	Altura
PAV. TÉRREO				
6	B01	BASCULANTE DE ALUMÍNIO E VIDRO TIPO MAXIM-AR	0.70	0.70
48	J01	JANELA DE ALUMÍNIO E VIDRO	1.00	1.20
2	J02	JANELA DE ALUMÍNIO E VIDRO MAXIM-AR	1.20	0.60
1	J03	JANELA DE ALUMÍNIO E VIDRO COM ABERTURA	1.00	1.00
1	J04	JANELA DE ABRIIR 2 FOLHAS DE INOX	1.00	0.60

PORTAS			
QTD	CÓD.	DESCRIÇÃO	Altura
PAV. TÉRREO			
3	P01	PORTA DE ALUMÍNIO E VIDRO - 2 FOLHAS	1.60
27	P02	PORTA DE ALUMÍNIO 1 - FOLHA	0.90
8	P03	PORTA DE ALUMÍNIO 1 - FOLHA	0.80
4	P04	PORTA DE ALUMÍNIO, TIPO VENEZIANA, 1 FOLHA	0.60

OBS: RODA MEIO EM TODOS OS AMBIENTES DE CIRCULAÇÃO COM ALTURA DE 6.10M CONSIDERAR SOLERA E PINGADERIA EM TODAS ESQUADRIAS GRANITO ANDORINHA

LEGENDA - QUADRO DE ESPECIFICAÇÕES DE ACABAMENTOS E MATERIAS	
	PISO
1	MANTA VINÍLICA HOSPITALAR CONTÍNUA, COM SOLDA A QUENTE NAS EMENDAS E EXECUÇÃO DE RODAPÊ SANITÁRIO BOLEADO (7-10 CM) SUBINDO NA PAREDE. SERÁ APLICADA SOLDA NAS JUNTAS, RESULTANDO EM SUPERFÍCIE IMPERMEÁVEL, LAVÁVEL E ADEQUADA À HIGIENIZAÇÃO HOSPITALAR.
2	CERÂMICA ESMALTADA IMPERMEÁVEL, 60x60 CM, ASSENTADA COM ARGAMASSA SOBRE BASE REGULARIZADA. JUNTAS DE 2-3 MM COM REJUNTE EPOXI E RODAPÊ SANITÁRIO BOLEADO OU JUNHO SELADA, GARANTINDO SUPERFÍCIE LAVÁVEL.
3	PISO EM GRANULITE MONOLÍTICO POLIDO, CONTÍNUO, IMPERMEÁVEL E LAVÁVEL, SEM JUNTAS APARENTES (OU COM JUNTAS MÍNIMAS SELADAS), COM RODAPÊ SANITÁRIO BOLEADO SUBINDO 7-10 CM SOBRE A PAREDE, GARANTINDO SUPERFÍCIE LISA, SEM POROSIDADE.
	PAREDE
1	PAREDES REVESTIDAS INTEGRALMENTE ATÉ O TETO COM AZULEJO CERÂMICO BRANCO LISO 30X60CM, IMPERMEÁVEL E LAVÁVEL, COM JUNTAS MÍNIMAS SELADAS E CANTOS SANITÁRIOS, GARANTINDO SUPERFÍCIE CONTÍNUA E HIGIENIZÁVEL.
2	PAREDES COM PINTURA ACRÍLICA EPOXI LAVÁVEL NA COR CONFORME INDICADO, APLICADA SOBRE SUPERFÍCIE LISA E SELADA, GARANTINDO ACABAMENTO IMPERMEÁVEL, DE FÁCIL HIGIENIZAÇÃO E COMPATÍVEL COM EXIGÊNCIAS SANITÁRIAS PARA AMBIENTES ASSISTENCIAIS.
3	APLICAÇÃO DE PAPEL DE PAREDE VINÍLICO LAVÁVEL ATÉ O TETO, COM SUPERFÍCIE LISA E DE FÁCIL HIGIENIZAÇÃO, ASSOCIADO A PINTURA ACRÍLICA LAVÁVEL DE PADRÃO LÚDICO, GARANTINDO MANUTENÇÃO DA LIMPEZA SEM RELEVOS OU MATERIAIS POROSOS.
	TETO
1	FORRO EM PVC RÍGIDO BRANCO HOSPITALAR, ACABAMENTO LISO FOSCO, SUPERFÍCIE LAVÁVEL, IMPERMEÁVEL E RESISTENTE À UMIDADE, FUNGOS E AGENTES QUÍMICOS HOSPITALARES.

SECRETARIA MUNICIPAL DE PROJETOS DE DESENVOLVIMENTO

PROJETISTA: YURI MELO GÓES
RESPONSÁVEL TÉCNICO, CREA/CAU: YURI MELO GÓES

CAIC - CENTRO INTEGRADO DE ATENÇÃO À CRIANÇA

PLANTA BAIXA

DATA:	11/07/2025	ESCALA:	1 : 50	PRANCHA:
ARQUIVO:	C:\Users\yurim\OneDrive\ARQUIVOS PREFEITURA DE PARINTINS\PREFEITURA (1)\2025\07- JULHO\03 - CAICAQ_CAIC_PIN.rvt			ARQ-03
Direitos Autorais Reservados pela Lei 9.610 de 19.02.1998				

1 PAV. TÉRREO
ESC: 1 : 50

LAJE E FORRO	
DESCRIÇÃO	ÁREA
FORRO PVC BRANCO	595.38 m²

ARQ-03