

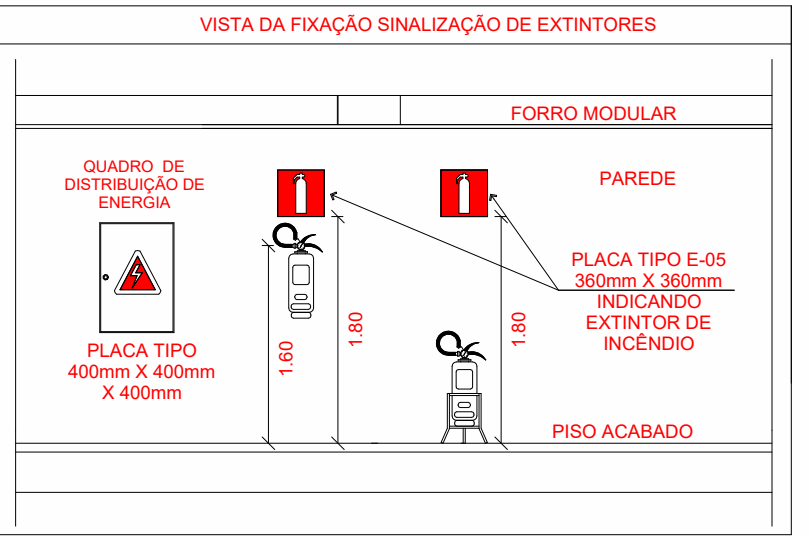


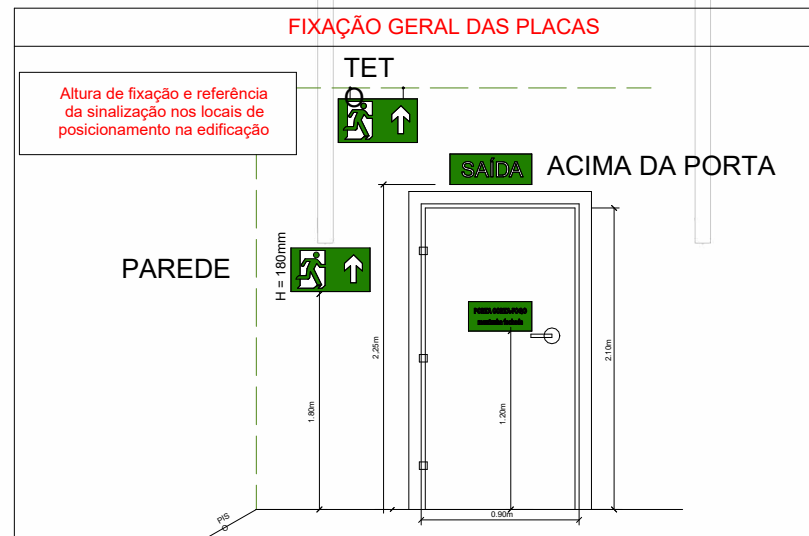

MODELOS DE PLACAS DE SINALIZAÇÃO A SEREM ADOTADAS				
Código	Símbolo	Significado	Forma e cor	Aplicação
S1		Saída de emergência	Símbolo: Retangular Fundo: Verde Pictograma: Fotoluminescente	Indicação de sentido (esquerda ou direita) de uma saída de emergência. Dimensões mínimas: L = 1,34
S2				Indicação de sentido (esquerda ou direita) de uma saída de emergência. Dimensões mínimas: L = 1,34
S3				Indicação de uma saída de emergência a ser situada acima da porta, para indicar o seu acesso.
S4				a) Indicação de sentido do acesso a uma saída que não esteja aparente. b) Indicação do sentido de uma saída por rampas. c) Indicação do sentido da saída na direção vertical (subindo ou descendo).
S5				NOTA - A seta indicativa deve ser posicionada de acordo com o sentido a ser sinalizado.
S6		Escada de emergência	Símbolo: Retangular Fundo: Verde Pictograma: Fotoluminescente	Indicação de sentido de fuga no interior das escadas. Indica direita ou esquerda, descendo ou subindo. O desenho indicativo deve ser posicionado de acordo com o sentido a ser sinalizado.
S7				
S8				
S9				
S10				
S11		Saída de emergência	Símbolo: Retangular Fundo: Verde Pictograma: Fotoluminescente	Indicação da saída de emergência, com ou sem complementação do pictograma fotoluminescente (seta ou imagem, ou ambos).
S12				
S13				
S14				
S15				
S16		Saída de emergência	Símbolo: Retangular Fundo: Verde Pictograma: Fotoluminescente	Indicação da saída de emergência com rampas para deficientes, utilizada como complementação do pictograma fotoluminescente (seta ou imagem, ou ambos).

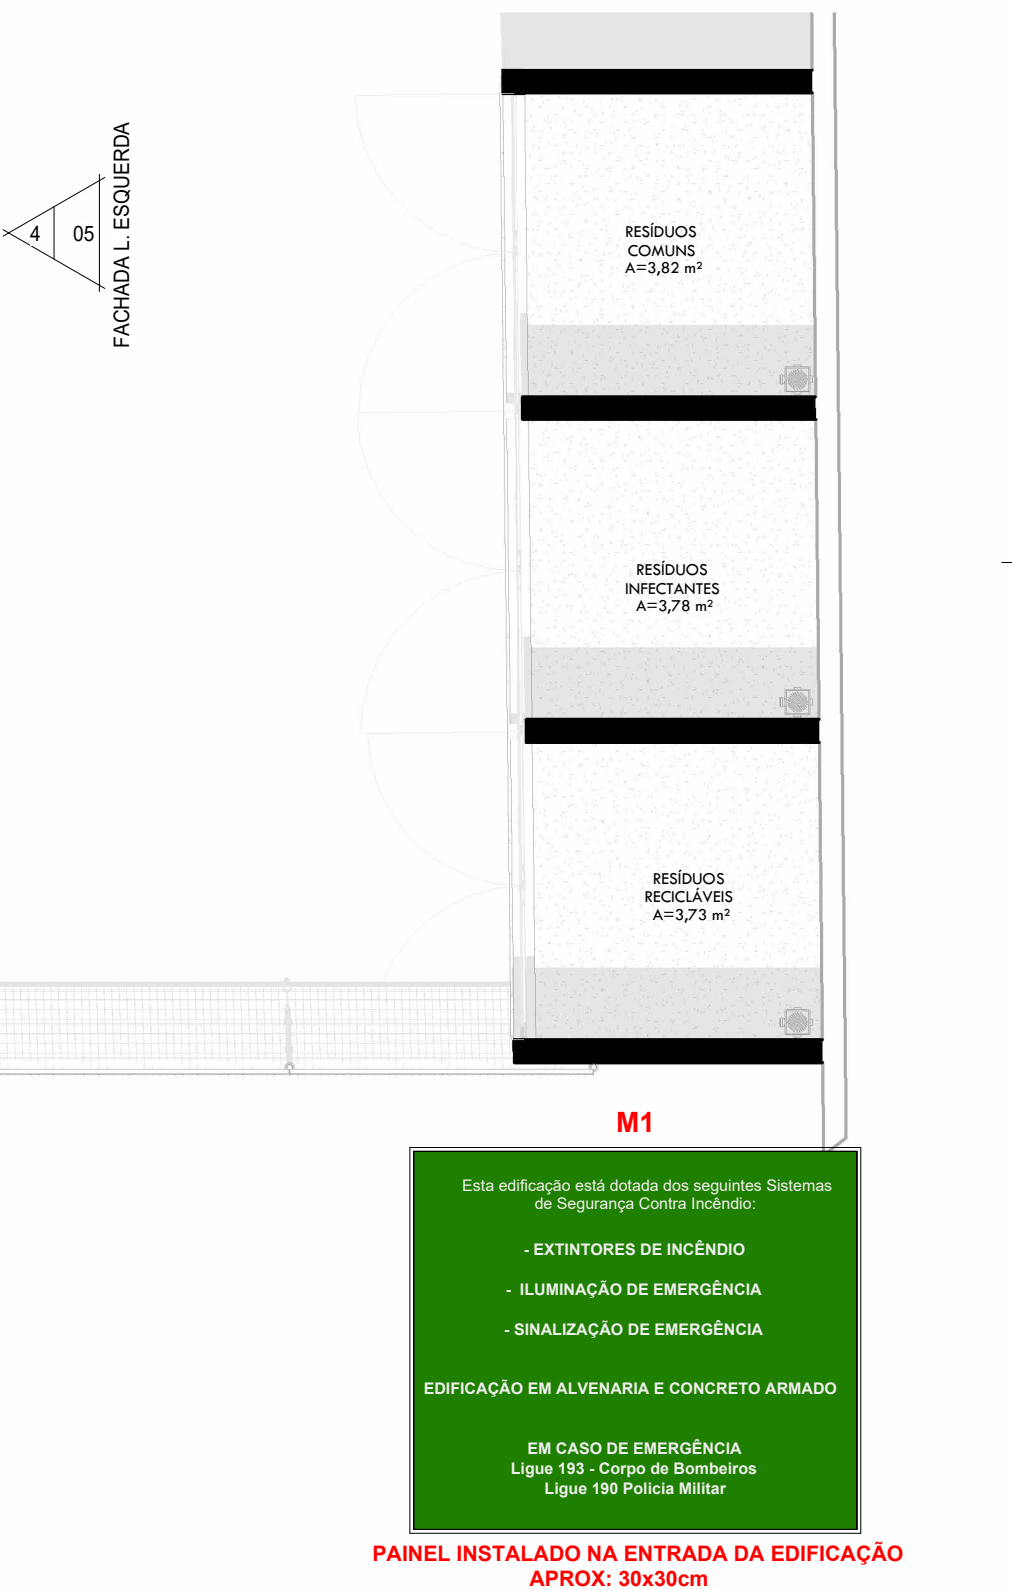

1 FVS-PAV. TERREO - PREVENÇÃO E COMBATE À INCÊNDIO
ESC. 1:50

PLACAS DE EXTINTORES DE INCÊNDIO			
E-5 A	E-5 BC	E-5 C	E-5 ABC

SIMBOLOGIA	
	EXTINTOR DE PÓ QUÍMICO ABC
	EXTINTOR DE PÓ QUÍMICO 2ABC
	PONTO DE ILUMINAÇÃO DE EMERGENCIA
	PONTO DE ILUMINAÇÃO DE EMERGENCIA TIPO BALIZAMENTO
	ÁREAS PERIGOSAS
	DIREÇÃO DO FLUXO DA ROTA DE SAÍDA
	SINAL FINAL DA ROTA
	INDICAÇÕES: N-NOVO / R-RELOCADO / E-EXISTENTE

QUADRO DE EXTINTORES			
CÓD.	CLASSE	QTD.	
ABC	Paralelo ABC	4	
CO2	Paralelo CO2	1	
Total geral: 5			

PLACAS DE SINALIZAÇÃO
-DISTÂNCIA MÁXIMA DE VISUALIZAÇÃO CONSIDERADA: 8 METROS
-ÁREA MÍNIMA DE CADA PLACA: 0,03m² (APROX. 13 x 26cm)
-EM PLACAS COM LETRAS, A ALTURA MÍNIMA DE CADA LETRA DEVERÁ SER DE 6,4cm

PLACAS		
Dispositivos	Tipo	Quantidade
PLACA S1 ORIENT. SAÍDA	Seta Direita - Distância Visibilidade da Placa - 8 m	5
PLACA S2 ORIENT. SAÍDA	Seta Esquerda - Distância Visibilidade da Placa - 8 m	5
Total geral: 10		

EMISSÕES						
REV.	EMISSÃO		DATA	EXEC.	VERIF.	APROV.
 SECRETARIA MUNICIPAL DE PROJETOS DE DESENVOLVIMENTO		 PREFEITURA DE PARINTINS	 EUAMOPIN			
AUTOR DO PROJETO:			RESPONSÁVEL TÉCNICO:			
LUCIANO DE SOUZA CRUZ CAU: A167894-9			LUCIANO DE SOUZA CRUZ CAU: A167894-9			
LOCALIDADE/ENDEREÇO:						
PARINTINS - AMAZONAS						
Rua Joaquim Prestes Azeido s/n , Santa Clara , Parintins - AM, 69151-620						
TÍTULO:						
PROJETO DE ARQUITETURA						
ÁREA TERRENO:		1463,54 m2	ÁREA CONSTRUÍDA:		435,23 m2	PRANCHA:
DATA:	23/03/2026	ESCALA:	Como indicada	DESENHO:	LUCIANO CRUZ	13
OBS:						
Direitos Autorais Reservados pela Lei 9.610 de 19.02.1998						