



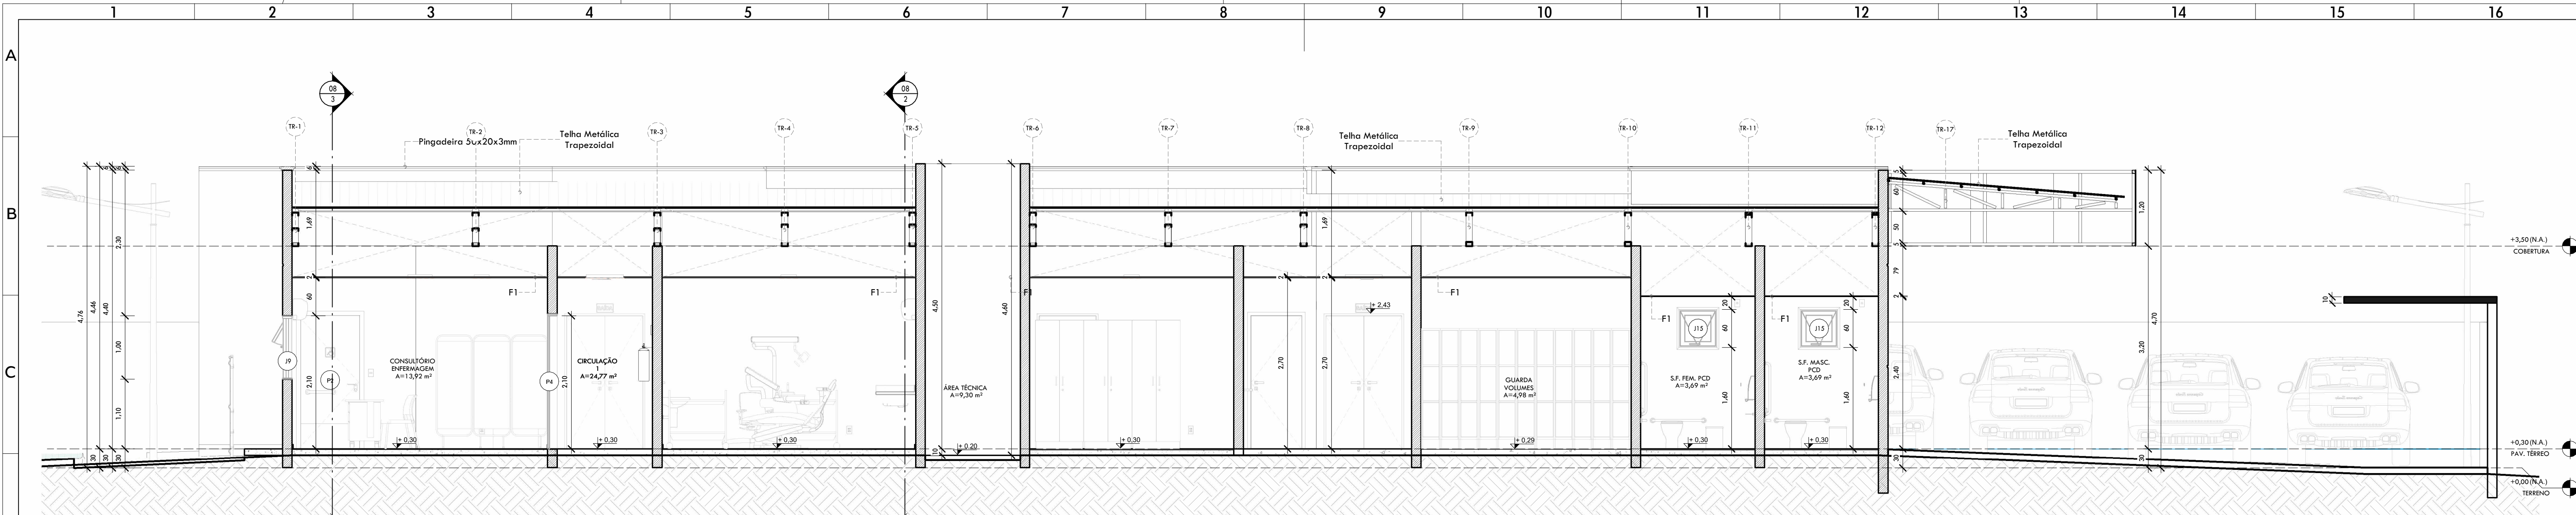


1 CORTE LONGITUDINAL

ESC. 1:50

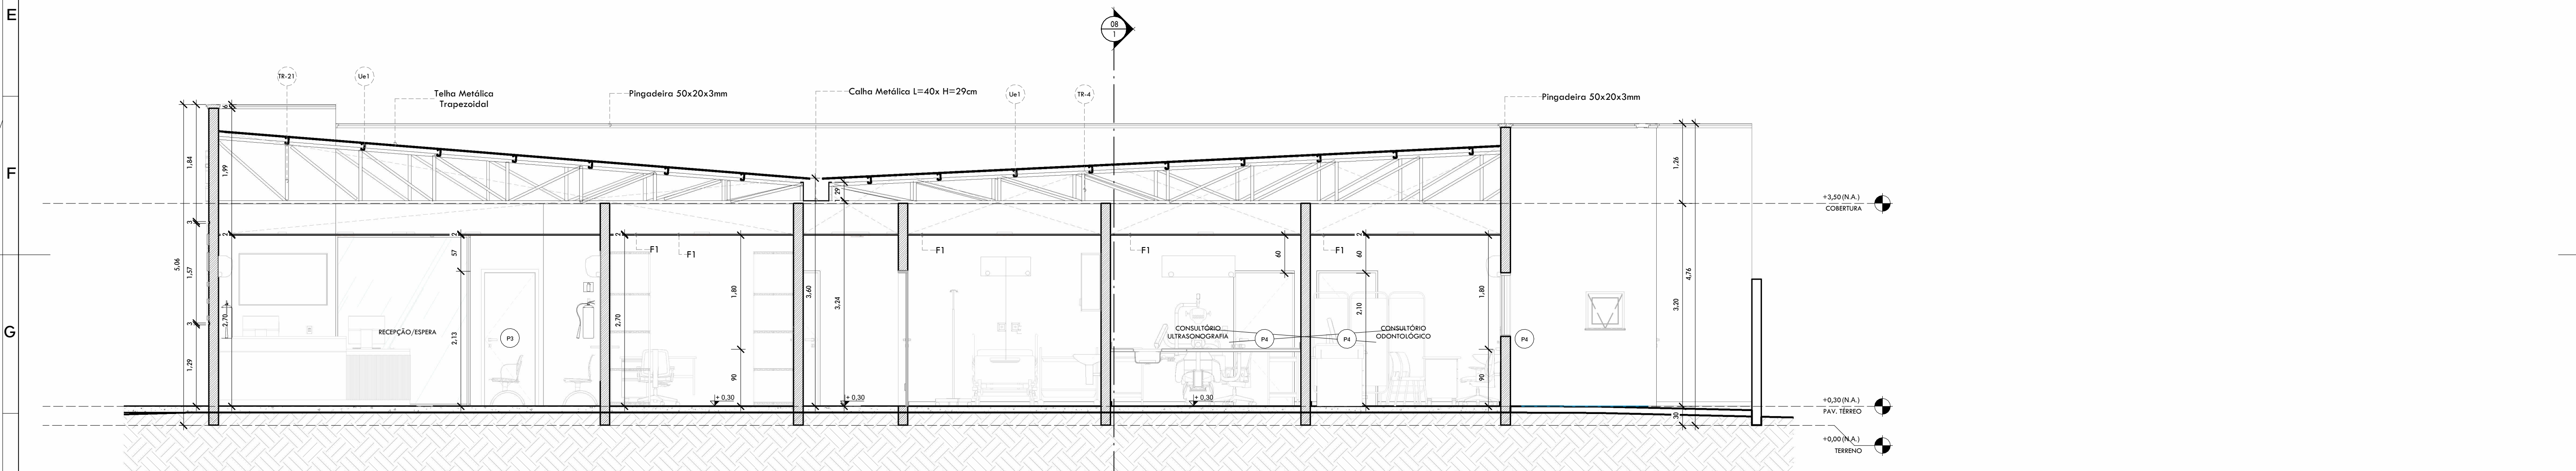

2 CORTE TRANSVERSAL A

ESC. 1:50

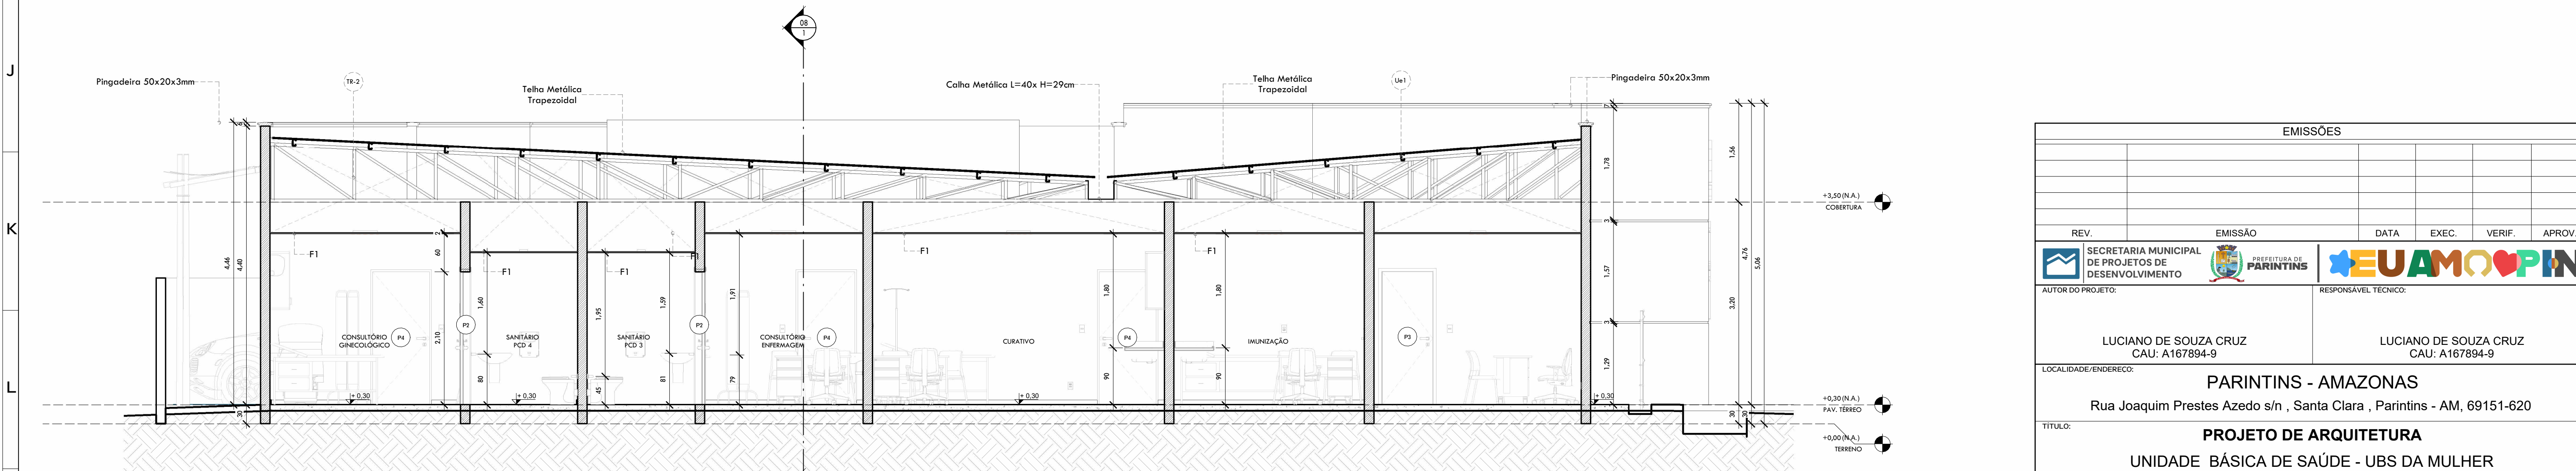

3 CORTE TRANSVERSAL B

ESC. 1:50

EMISSÕES						
REV.	EMISSÃO		DATA	EXEC.	VERIF.	APROV.
 SECRETARIA MUNICIPAL DE PROJETOS DE DESENVOLVIMENTO  PREFEITURA DE PARINTINS						
AUTOR DO PROJETO:			RESPONSÁVEL TÉCNICO:			
LUCIANO DE SOUZA CRUZ CAU: A167894-9			LUCIANO DE SOUZA CRUZ CAU: A167894-9			
LOCALIDADE/ENDEREÇO:						
PARINTINS - AMAZONAS						
Rua Joaquim Prestes Azedo s/n , Santa Clara , Parintins - AM, 69151-620						
TÍTULO:						
PROJETO DE ARQUITETURA						
UNIDADE BÁSICA DE SAÚDE - UBS DA MULHER						
ÁREA TERRENO:		1463,54 m2	ÁREA CONSTRUÍDA:		435,23 m2	PRANCHA:
DATA:	23/03/2026	ESCALA:	1 : 50	DESENHO:	LUCIANO CRUZ	08
OBS:						
Direitos Autorais Reservados pela Lei 9.610 de 19.02.1998						