


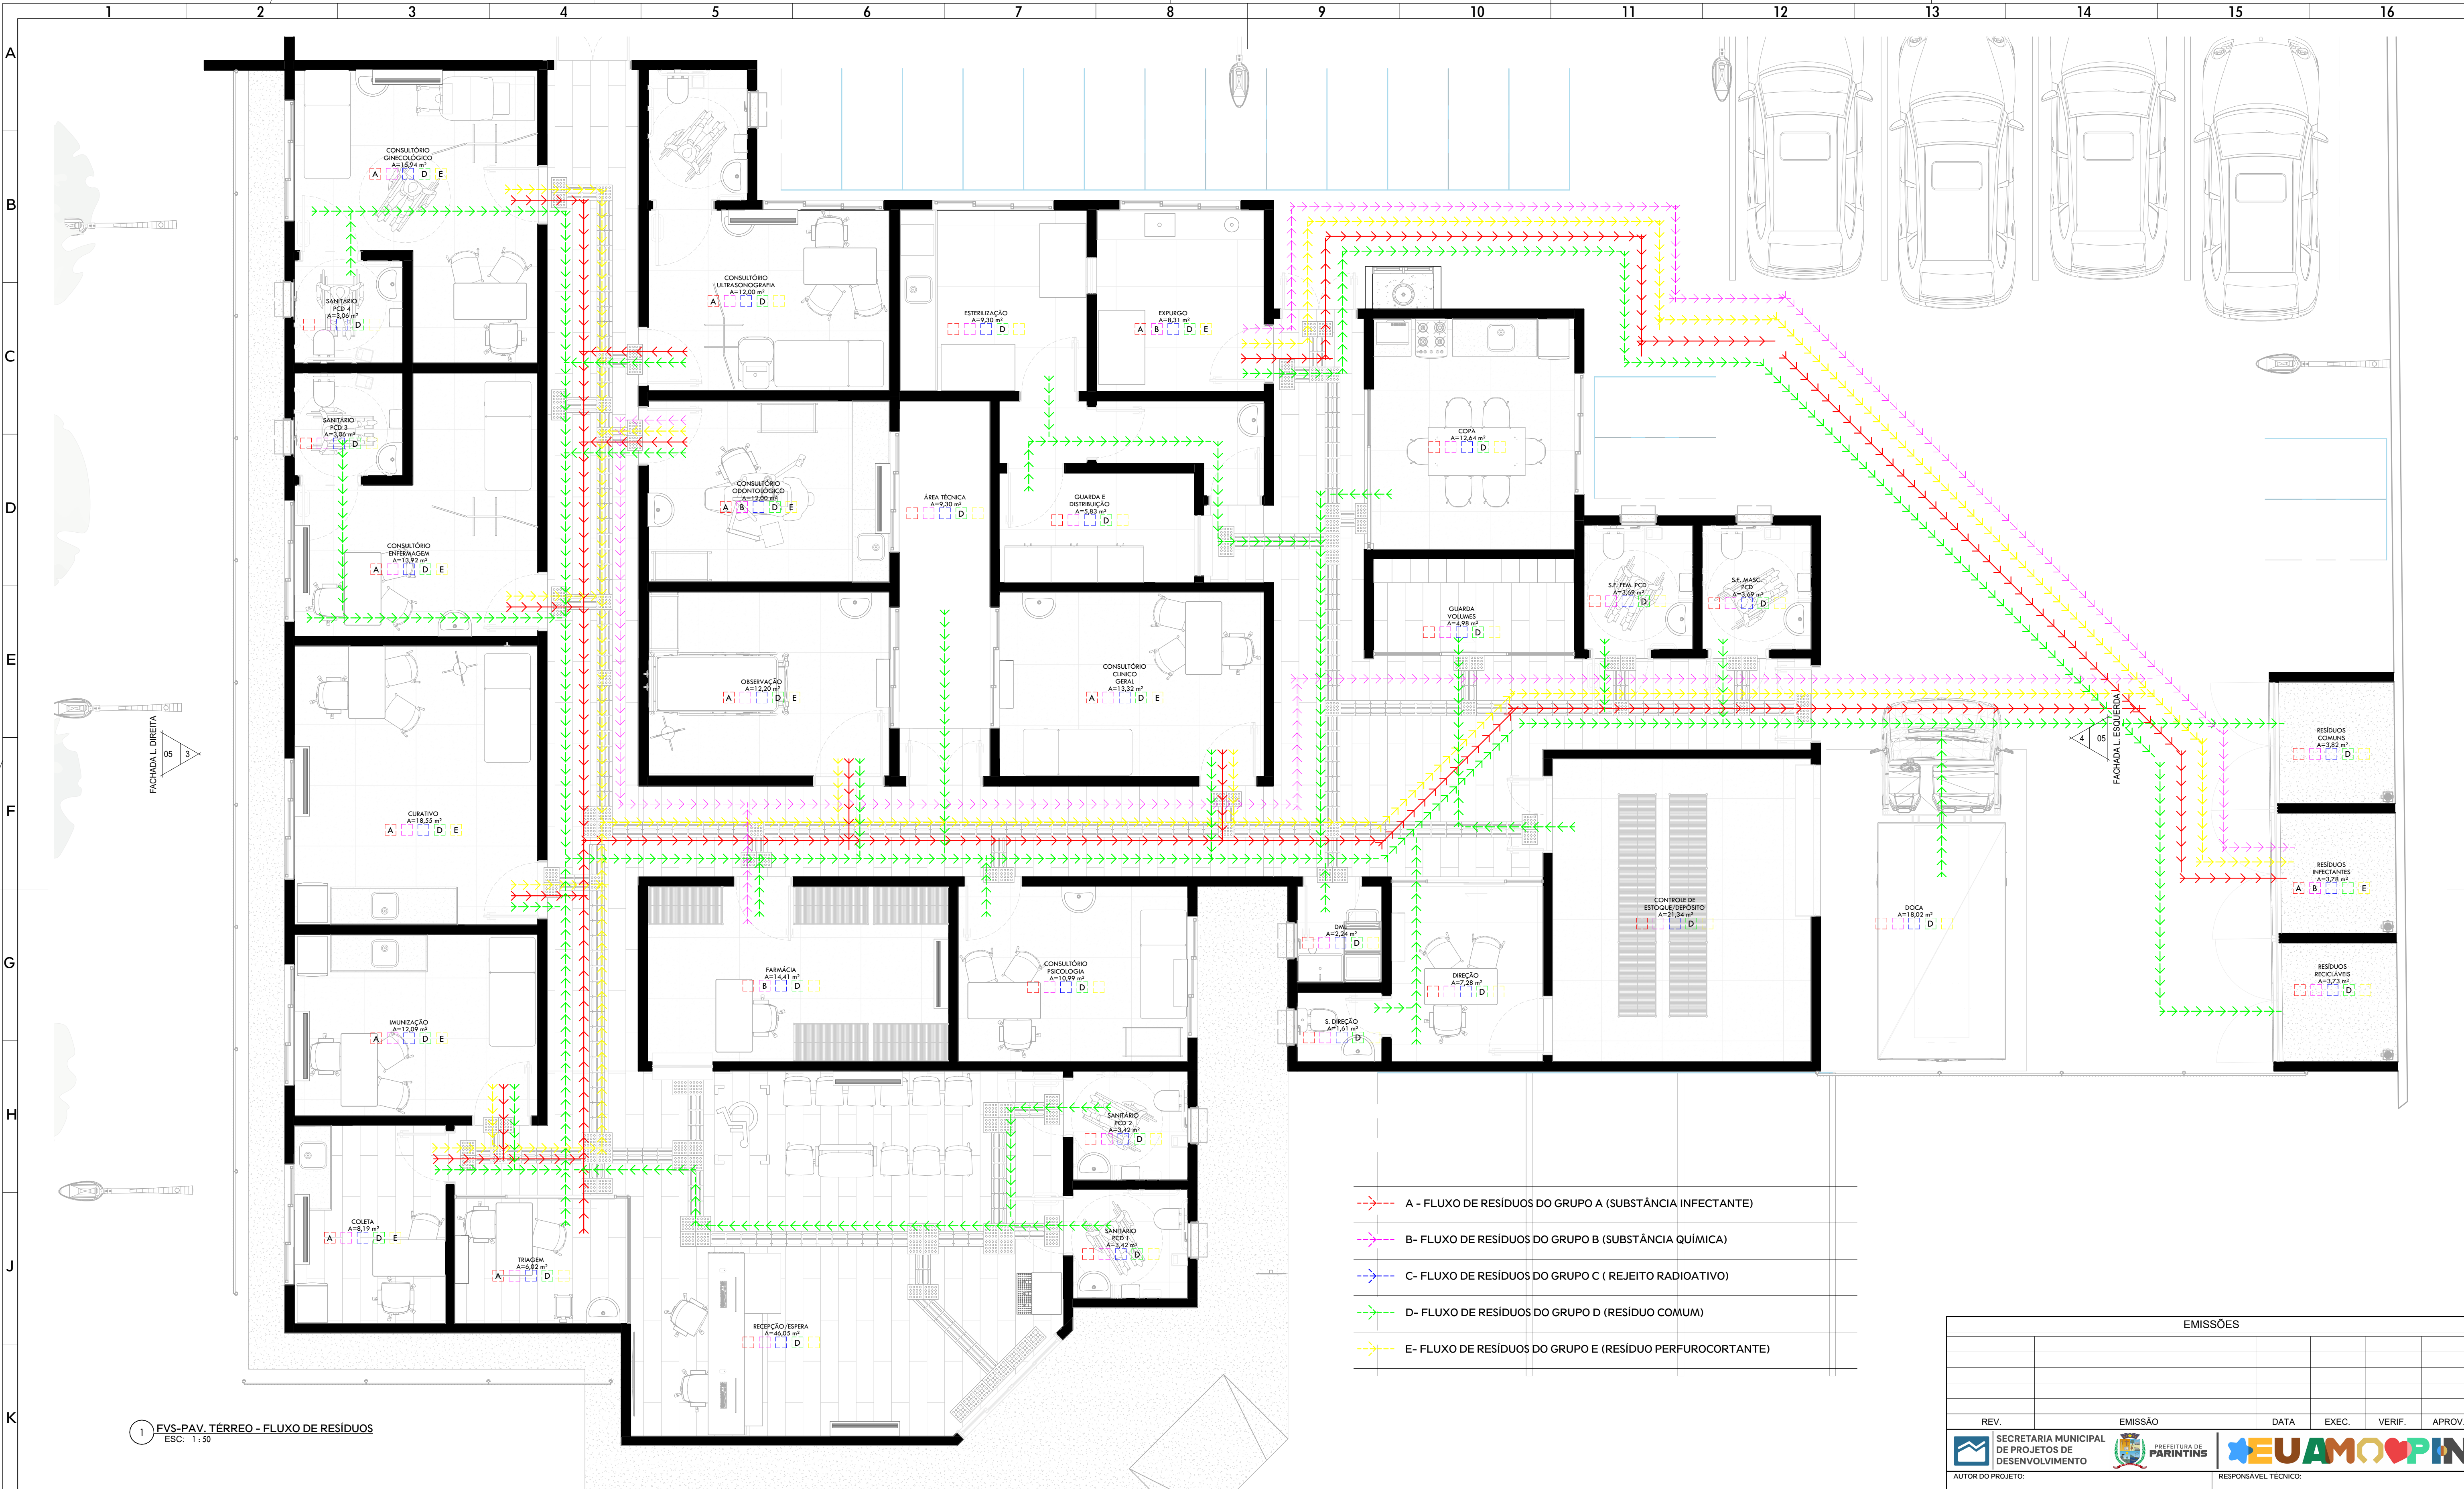

1 FVS - PAV. TERREO - FLUXO DE RESÍDUOS
ESC. 1:50

FVS - QUADRO DE AMBIENTES CLASSIFICADOS

NOME	SETORIZAÇÃO	NÍVEL	PISO	PAREDES	FORRO	PERÍMETRO	ÁREA	CLASSIFICAÇÃO DOS FLUXOS DE RESÍDUOS				
								INFECTANTES	QUÍMICOS	RADIOATIVOS	COMUNS	PERFUROCORTANTES
RECEPÇÃO/ESPERA	SETOR DE ATENDIMENTO AO PÚBLICO	PAV. TERREO	2	1	2	31,06	46,05 m²					
SANITÁRIO PCD 2	SETOR DE ATENDIMENTO AO PÚBLICO (PRIVATIVO)	PAV. TERREO	1	3	2	7,40	3,42 m²					
TRIAGEM	SETOR ASSISTENCIAL	PAV. TERREO	2	1	2	9,94	6,05 m²	A				
CONSULTÓRIO ENFERMAGEM	SETOR ASSISTENCIAL	PAV. TERREO	1	2	16,76	13,92 m²						
CONSULTÓRIO GINECOLÓGICO	SETOR ASSISTENCIAL	PAV. TERREO	1	1	2	17,76	15,34 m²	A				
CONTROLE DE ESTOQUE/DEPÓSITO	APOIO TÉCNICO E LOGÍSTICO	PAV. TERREO	4	1	2	16,54	21,34 m²					
DOCA	APOIO INSTITUCIONAL	PAV. TERREO	1	1	2	14,26	18,02 m²					
CIRCULAÇÃO 1	INFRAESTRUTURA FUNCIONAL	PAV. TERREO	2	1	2	36,02	24,77 m²					
IMUNIZAÇÃO	SETOR ASSISTENCIAL	PAV. TERREO	1	1	2	14,06	12,09 m²	A				
COLETA	SETOR ASSISTENCIAL	PAV. TERREO	1	2	13,55	8,19 m²						
SANITÁRIO PCD 3	ATENDIMENTO DIRETO (PRIVATIVO)	PAV. TERREO	4	3	2	7,00	3,06 m²					
EXPURGO	APOIO TÉCNICO	PAV. TERREO	1	3	3	11,54	8,31 m²	A				
SANITÁRIO PCD 4	ATENDIMENTO DIRETO (PRIVATIVO)	PAV. TERREO	1	3	2	7,00	3,06 m²					
CURATIVO	SETOR ASSISTENCIAL	PAV. TERREO	1	1	2	17,27	18,55 m²	A				
CONSULTÓRIO CLÍNICO GERAL	SETOR ASSISTENCIAL	PAV. TERREO	1	1	2	14,00	12,00 m²	A				
CONSULTÓRIO ODONTOLÓGICO	SETOR ASSISTENCIAL	PAV. TERREO	1	1	2	14,00	12,00 m²	A				

FVS - QUADRO DE AMBIENTES CLASSIFICADOS

NOME	SETORIZAÇÃO	NÍVEL	PISO	PAREDES	FORRO	PERÍMETRO	ÁREA	CLASSIFICAÇÃO DOS FLUXOS DE RESÍDUOS				
								INFECTANTES	QUÍMICOS	RADIOATIVOS	COMUNS	PERFUROCORTANTES
FARMÁCIA	APOIO TÉCNICO E LOGÍSTICO	PAV. TERREO	2	1	2	15,74	14,41 m²					
SANITÁRIO PCD 1	SETOR DE ATENDIMENTO AO PÚBLICO (PRIVATIVO)	PAV. TERREO	1	3	2	7,40	3,42 m²					
CONSULTÓRIO PSICOLOGIA	SETOR ASSISTENCIAL	PAV. TERREO	1	1	2	13,38	10,99 m²					
OBSERVAÇÃO	SETOR ASSISTENCIAL	PAV. TERREO	1	1	2	14,10	12,20 m²	A				
DIREÇÃO	ADMINISTRATIVO	PAV. TERREO	1	1	2	10,82	7,28 m²					
ÁREA TÉCNICA	APOIO TÉCNICO	PAV. TERREO	1	1	2	15,40	9,30 m²					
RESÍDUOS INFECTANTES	APOIO TÉCNICO	PAV. TERREO	1	3	1	7,78	3,78 m²	A				
RESÍDUOS RECLAVES	APOIO TÉCNICO	PAV. TERREO	1	1	2	7,72	3,73 m²					
RESÍDUOS COMUNS	APOIO TÉCNICO	PAV. TERREO	1	3	1	7,85	3,82 m²					
DMH	APOIO TÉCNICO	PAV. TERREO	6	3	2	6,00	2,24 m²					
S. DIREÇÃO	ADMINISTRATIVO (PRIVATIVO)	PAV. TERREO	1	3	2	5,10	1,61 m²					
S.F. MASC. PCD	SETOR DE APOIO (PRIVATIVO)	PAV. TERREO	1	3	2	7,70	3,69 m²					
S.F. FEM. PCD	SETOR DE APOIO (PRIVATIVO)	PAV. TERREO	1	3	2	7,70	3,69 m²					
ESTERILIZAÇÃO	APOIO TÉCNICO	PAV. TERREO	4	3	3	10,20	9,30 m²					
GUARDA VOLUMES	APOIO APOIO INSTITUCIONAL	PAV. TERREO	2	1	2	9,64	4,98 m²					
GUARDA E DISTRIBUIÇÃO	APOIO TÉCNICO	PAV. TERREO	4	3	3	10,06	5,83 m²					
SANITÁRIO PCD 5	ATENDIMENTO DIRETO (PRIVATIVO)	PAV. TERREO	1	3	2	7,40	3,42 m²					
CIRCULAÇÃO 2	INFRAESTRUTURA FUNCIONAL	PAV. TERREO	2	1	2	23,94	15,70 m²					
CIRCULAÇÃO 3	INFRAESTRUTURA FUNCIONAL	PAV. TERREO	1	1	2	28,46	22,53 m²					
VESTIÁRIO DE BARREIRA	APOIO TÉCNICO	PAV. TERREO	1	3	2	6,48	3,41 m²					
HALL CME	APOIO TÉCNICO	PAV. TERREO	1	3	2	4,98	1,51 m²					
TOTAL: 39						522,46	480,61 m²					

- A - FLUXO DE RESÍDUOS DO GRUPO A (SUBSTÂNCIA INFECTANTE)
- B - FLUXO DE RESÍDUOS DO GRUPO B (SUBSTÂNCIA QUÍMICA)
- C - FLUXO DE RESÍDUOS DO GRUPO C (REJEITO RADIOATIVO)
- D - FLUXO DE RESÍDUOS DO GRUPO D (RESÍDUO COMUM)
- E - FLUXO DE RESÍDUOS DO GRUPO E (RESÍDUO PERFUROCORTANTE)

EMISSÕES					
REV.	EMISSÃO	DATA	EXEC.	VERIF.	APROV.
SECRETARIA MUNICIPAL DE PROJETOS DE DESENVOLVIMENTO		PREFEITURA DE PARINTINS		EUAMOPIN	
AUTOR DO PROJETO:		RESPONSÁVEL TÉCNICO:			
LUCIANO DE SOUZA CRUZ CAU: A167894-9		LUCIANO DE SOUZA CRUZ CAU: A167894-9			
LOCALIDADE/ENDEREÇO:					
PARINTINS - AMAZONAS					
Rua Joaquim Prestes Azeido s/n , Santa Clara , Parintins - AM, 69151-620					
TÍTULO:					
PROJETO DE ARQUITETURA					
UNIDADE BÁSICA DE SAÚDE - UBS DA MULHER					
ÁREA TERRENO:	1463,54 m2	ÁREA CONSTRUÍDA:	435,23 m2	PRANCHAS:	
DATA:	23/03/2026	ESCALA:	Como indicada	DESENHO:	LUCIANO CRUZ
OBS:					09
Direitos Autorais Reservados pela Lei 9.610 de 19.02.1998					