


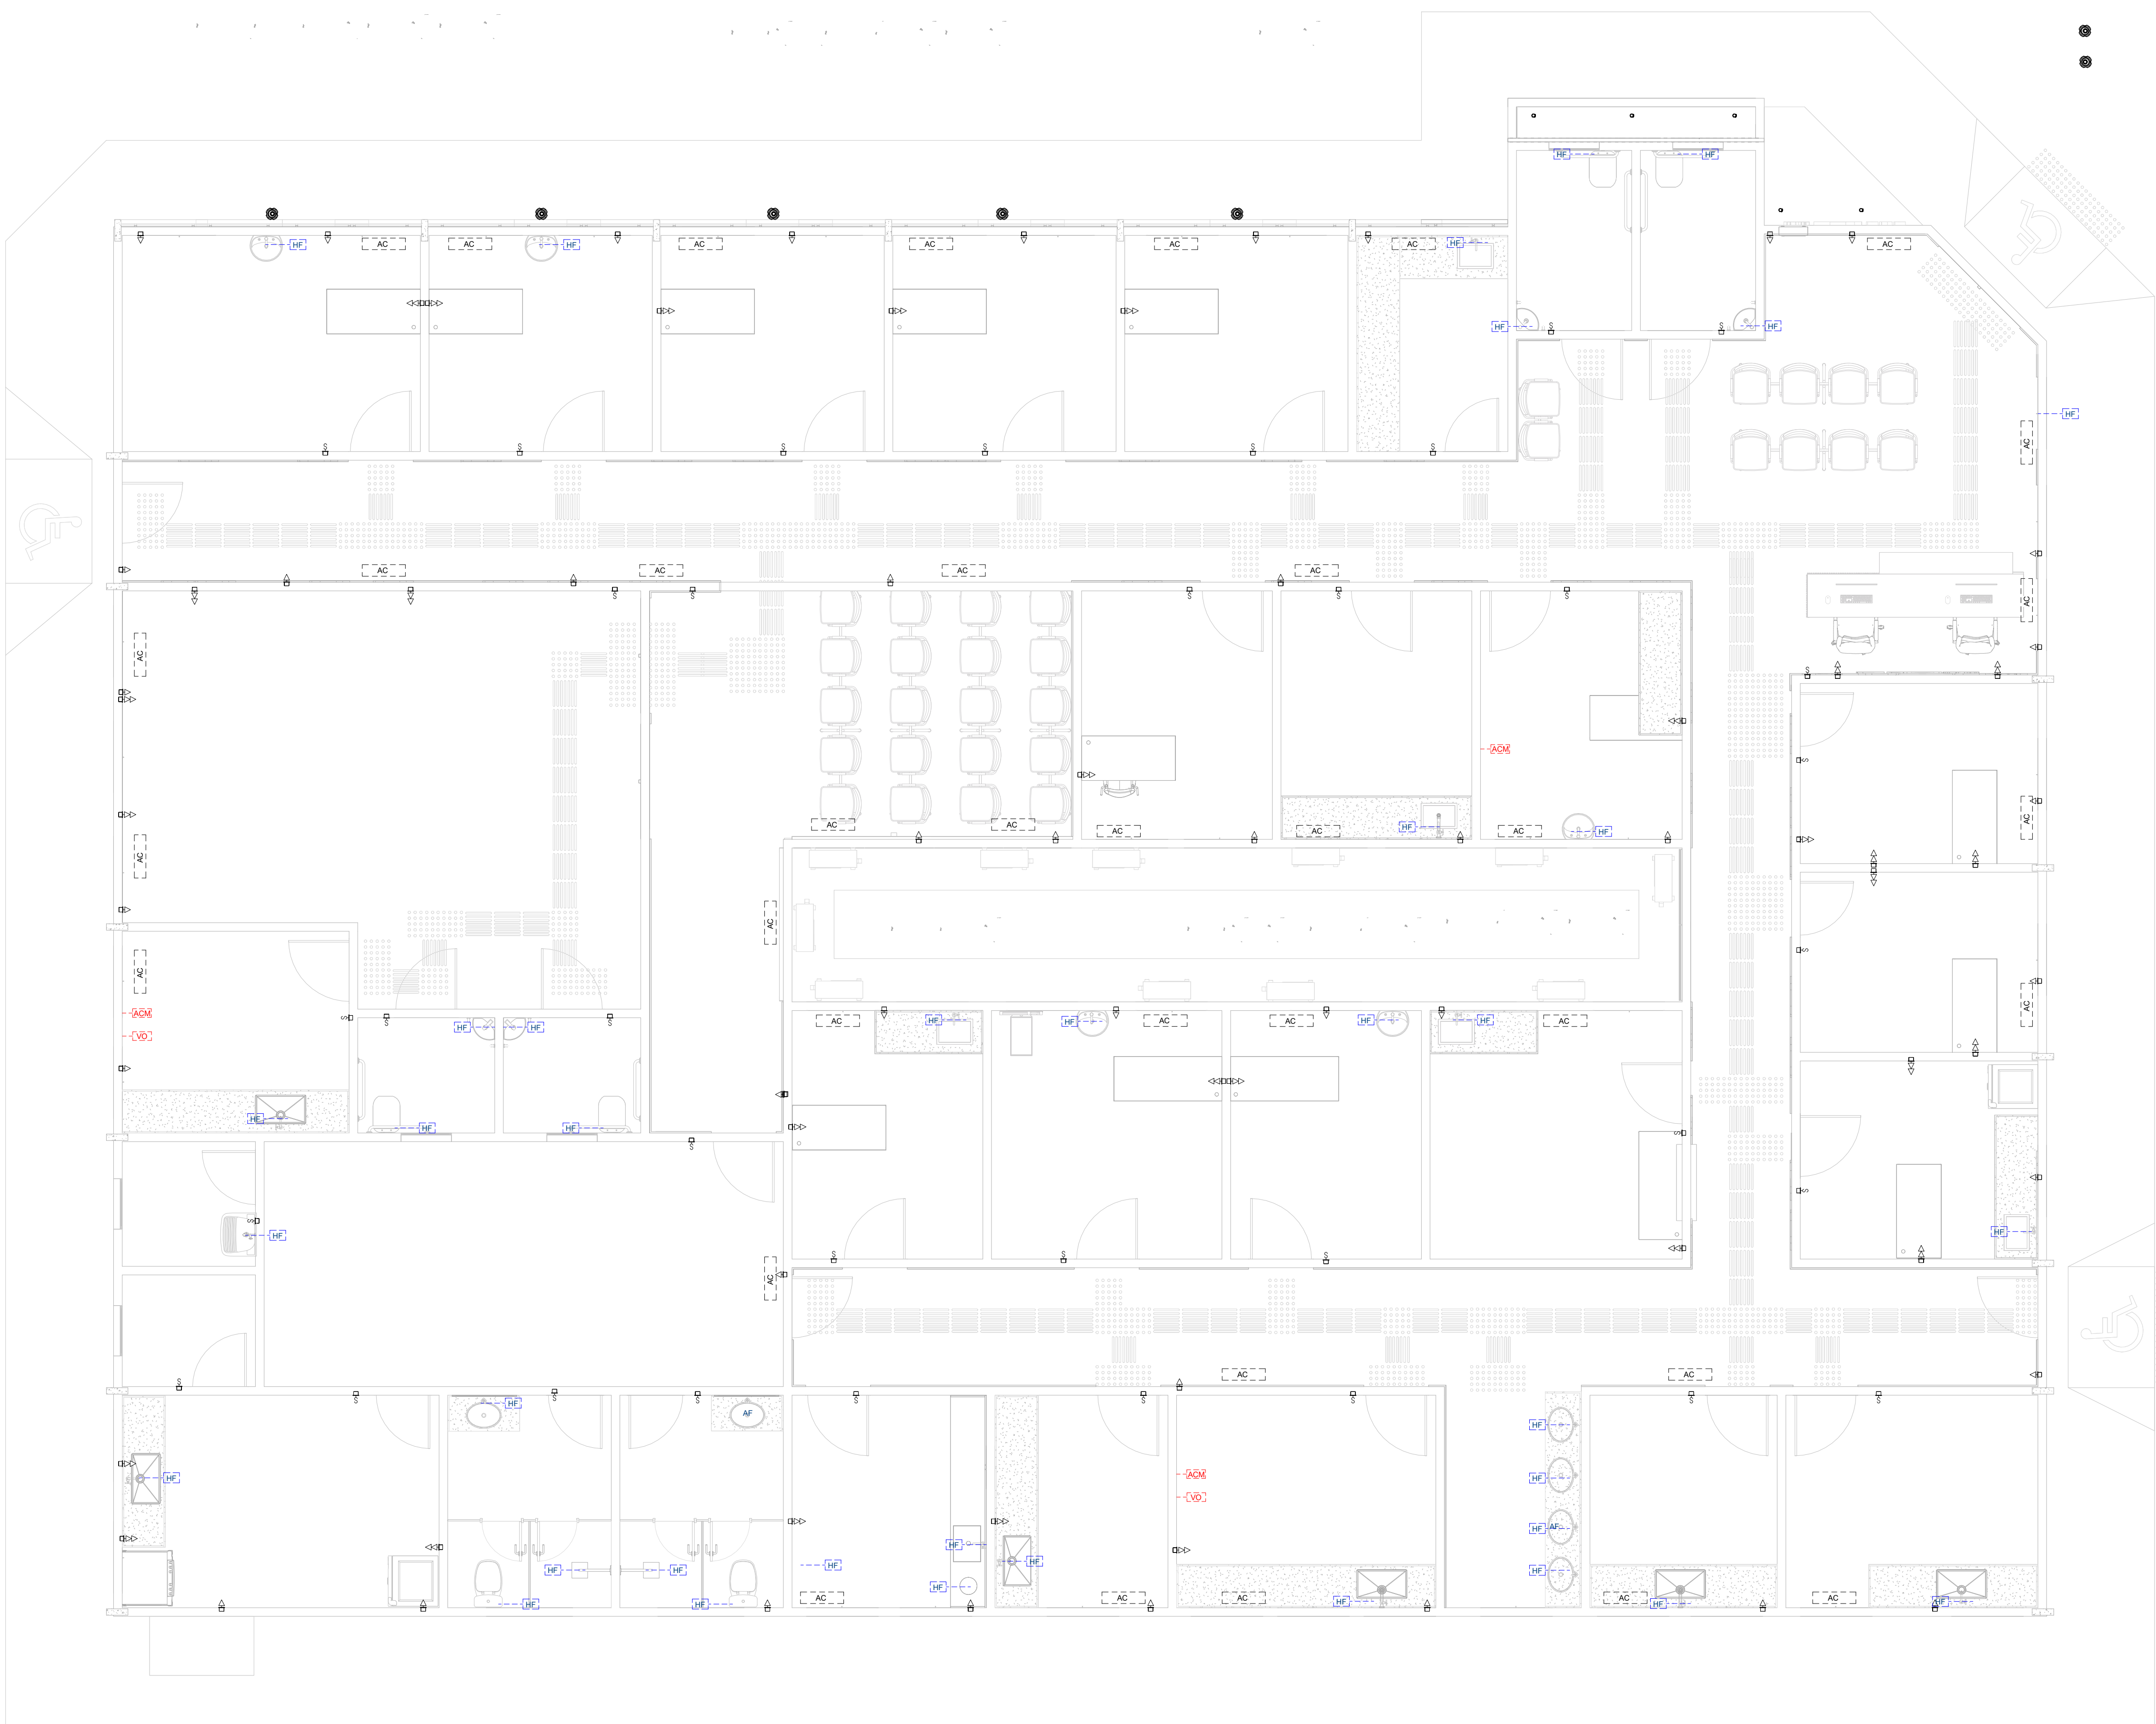

1 PAV. TÉRREO (PONTOS DE INSTALAÇÕES)
ESC: 1 : 50

INSTALAÇÕES HIDRÁULICAS - (H)

ÁGUA FRIA	HF
ÁGUA QUENTE	HQ
ESGOTO SANITÁRIO	HE

INSTALAÇÕES FLUIDOS - MECÂNICAS (F)

ACM	AR COMPRIMIDO MEDICINAL
VO	VÁCUO ODONTOLÓGICO

LEGENDAS

AC	AR CONDICIONADO
----	-----------------

ELÉTRICA - PONTOS ELÉTRICOS	
QTD	DESCRIÇÃO
PONTO ELÉTRICO 4X2	
18	CONJUNTO 4X2" COM 1 MÓDULO DE TOMADA
PAV. TÉRREO	
PONTO ELÉTRICO 4X2	
35	CONJUNTO 4X2" COM 1 MÓDULO DE INTERRUPTOR
29	CONJUNTO 4X2" COM 1 MÓDULO DE TOMADA
30	CONJUNTO 4X2" COM 2 MÓDULOS DE TOMADA

LEGENDA

DESCRIÇÃO	
CONJUNTO 4X2" COM 1 MÓDULO DE TOMADA - AR CONDICIONADO	
CONJUNTO 4X2" COM 2 MÓDULOS DE TOMADA	
CONJUNTO 4X2" COM 1 MÓDULO DE TOMADA - 2.40m DO PISO ACABADO	
CONJUNTO 4X2" COM 1 MÓDULO DE INTERRUPTOR	
CONJUNTO 4X2" COM 1 MÓDULO DE INTERRUPTOR E 1 MÓDULO DE TOMADA	
CONJUNTO 4X2" COM 1 MÓDULO DE INTERRUPTOR E 2 MÓDULO DE TOMADA	
QUADRO DE ENERGIA	

		ÁREA CONSTRUÍDA: 468,00m²
SECRETARIA MUNICIPAL DE PROJETOS DE DESENVOLVIMENTO		PROJETISTA: YURI MELO GÔES RESPONSÁVEL TÉCNICO: CREA/CAU: YURI MELO GÔES
MUNICÍPIO/ENDEREÇO: CAIC - CENTRO INTEGRADO DE ATENÇÃO À CRIANÇA		
TÍTULO: PONTOS DE INSTALAÇÕES		
DATA:	11/07/2025	ESCALA: 1 : 50
ARQUIVO:	C:\Users\yurim\OneDrive\ARQUIVOS PREFEITURA DE PARINTINS\PREFEITURA (1)\2025\07 - JULHO\03 - CAIC\AQ_CAIC_PIN.rvt	
Direitos Autorais Reservados pela Lei 9.610 de 19.02.1998		

ARQ-07