


LEGENDA DE EQUIPAMENTO			
ID	EQUIPAMENTO	QTD	DESCRIÇÃO
AR1		6	APARELHO DE AR CONDICIONADO SPLIT 30.000 BTUS
AR2		2	APARELHO DE AR CONDICIONADO SPLIT 22.000 BTUS
BB		2	BERBEDOURO ELÉTRICO ACESSÍVEL
BB2		1	BERBEDOURO INDUSTRIAL 25L
BL1		1	BALANÇA DIGITAL CAPACIDADE MÍN. 35kg
BL2		1	BALANÇA PLATAFORMA 150kg
BT1		1	BATEDEIRA PLANETÁRIA 12L
CF		1	CAFETERIA
CL		2	CARRO COLETOR DE LIXO 120L
CS		2	CISTERNA 300L
CT		1	CENTRÍFUGA DE FRUTAS
DVD		2	APARELHO DE DVD
EP		1	ESPRESSO DE FRUTAS CÍTRICAS
ES		1	ESTERILIZADOR DE MAMADAS PARA MICROONDAS
FG1		1	FOGÃO INDUSTRIAL 05 QUEIMADORES COM 1 FORNO
FG3		1	FOGÃO LINHA BRANCA 4 QUEIMADORES
FR		2	FERRO ELÉTRICO
FZ		1	FREEZER INDUSTRIAL VERTICAL 500L
LQ1		1	LIQUIDIFICADOR INDUSTRIAL CAPACIDADE DE 12L
LQ2		1	LIQUIDIFICADOR COMERCIAL CAPACIDADE DE 8L
LQ3		1	LIQUIDIFICADOR COMERCIAL CAPACIDADE DE 4L
LX1		2	CONJUNTO DE LIXEIRA PARA COLETA SELETIVA
LX2		9	LIXEIRA COM PEDAL 50L
M		2	MICROONDAS 30L - LINHA BRANCA
MQ		1	LAVADORA DE ROUPAS LINHA BRANCA 11kg
MS		6	APARELHO DE SOM TIPO MICROSYSTEM
MT		1	MULTIPROCESSADOR DE ALIMENTOS
MX		1	MIXER DE ALIMENTOS
PR		7	PURIFICADOR DE ÁGUA
RF1		1	REFRIGERADOR VERTICAL INDUSTRIAL 4 PORTAS
RF2		1	REFRIGERADOR DOMÉSTICO "FROSTFREE" 410L
RF3		1	REFRIGERADOR DOMÉSTICO "FROSTFREE" 300L
SC		1	SECADORA DE ROUPAS LINHA BRANCA 10kg
TV		2	TELEVISOR DE 32"
VP		15	VENTILADOR DE PAREDE
AMBIENTES			
BERÇÁRIO, INFANTIL 1, INFANTIL 2/3, INFANTIL 4, INFANTIL 5, SALA MULTUSO			
ADMINISTRAÇÃO, SALA PROF. / REUNIÕES			
CIRCULAÇÃO			
COZINHA			
VARANDA DE SERVIÇO / DML			
SALA PROF. / REUNIÕES			
LIXO			
COZINHA			
SALA MULTUSO, SALA PROF. / REUNIÕES			
COZINHA			
LACTÁRIO			
COZINHA			
LAVANDERIA / ROUPARIA			
COZINHA, LACTÁRIO			
COZINHA, FRALDÁRIO, LACTÁRIO, SANIT. INFANTIL FEM., SANIT. INFANTIL MASC., VARANDA DE SERVIÇO / DML			
COZINHA, LACTÁRIO			
LAVANDERIA / ROUPARIA			
BERÇÁRIO, INFANTIL 1, INFANTIL 2/3, INFANTIL 4, INFANTIL 5, SALA MULTUSO			
COZINHA			
COZINHA			
AMAMENTAÇÃO, COPA FUNCIONÁRIOS, COZINHA, LACTÁRIO, SOLÁRIO - 1, SOLÁRIO - 2, SOLÁRIO - 3			
COZINHA			
DESPENSA			
LACTÁRIO			
LAVANDERIA / ROUPARIA			
SALA MULTUSO, SALA PROF. / REUNIÕES			
ADMINISTRAÇÃO, BERÇÁRIO, COPA FUNCIONÁRIOS, INFANTIL 1, INFANTIL 2/3, INFANTIL 4, INFANTIL 5, SALA MULTUSO, SALA PROF. / REUNIÕES			

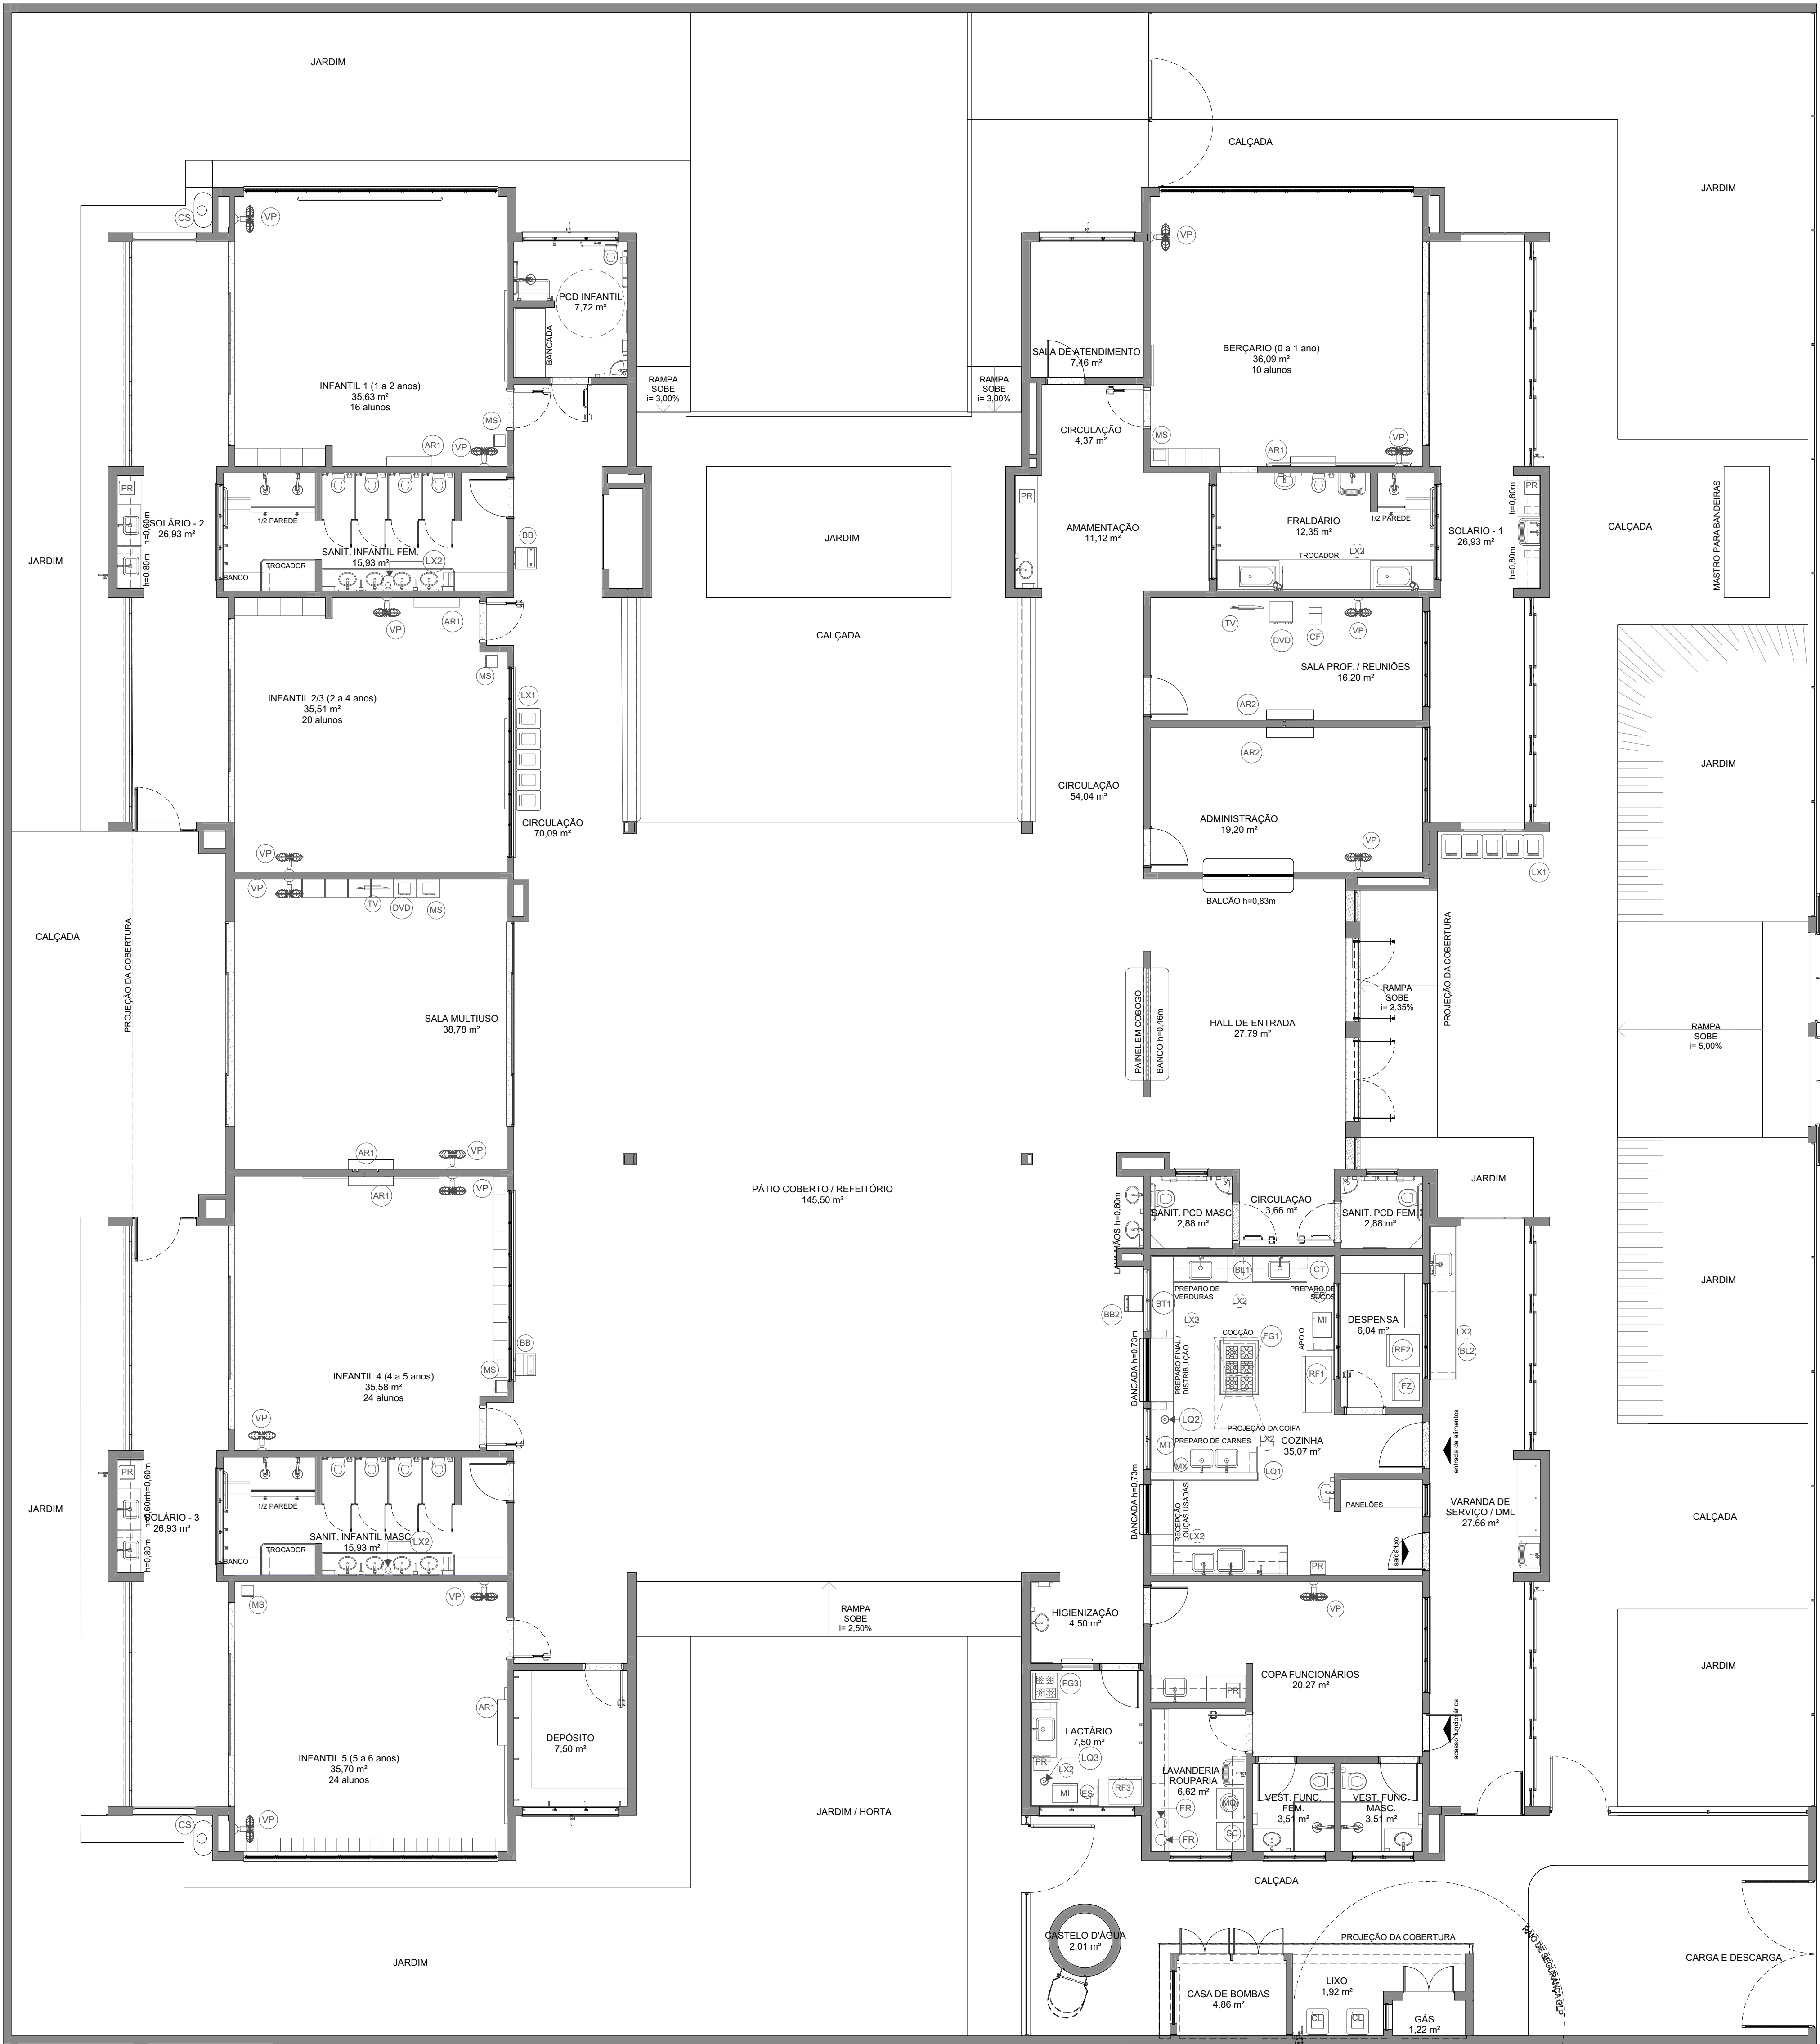

1 PLANTA DE LAYOUT - EQUIPAMENTO
ESCALA 1:75

NOTAS			
- MEDIDAS E NÍVEIS EM METROS;			
- VERIFICAR POSIÇÃO EXATOS PILARES NO PROJETO ESTRUTURAL;			
- VERIFICAR DETALHES CONSTRUTIVOS PERTINENTES NAS PRANCHAS DE DETALHAMENTO;			
- EM CASO DE CONFLITO DE INFORMAÇÕES ENTRE O PROJETO GRÁFICO E O MEMORIAL DESCRITIVO, PREVALECE A INFORMAÇÃO CONTIDA NOS DESENHOS;			
- ALTERAÇÕES NESTE PROJETO SOMENTE COM AUTORIZAÇÃO EXPRESSA DO FNDE			
REFERÊNCIAS:			
- PLANILHA DE QUANTITATIVOS			
- MEMORIAL DESCRITIVO E ESPECIFICAÇÕES TÉCNICAS			
LEGENDA			
	INDICAÇÃO NÍVEL PLANTA E CORTE		INDICAÇÃO DE VISTAS
	INDICAÇÃO DE CORTES		ESPECIFICAÇÃO DE MATERIAS DE PISO
	INDICAÇÃO DE FACHADAS		ESPECIFICAÇÃO DE MATERIAS DE PAREDE INTERNA E EXTERNA
	INDICAÇÃO DE PORTAS E JANELAS		ESPECIFICAÇÃO DE MATERIAS DE TETO
	INDICAÇÃO DE DETALHES		

03	JANEIRO/ 2025	Revisão do Projeto Arquitetônico Creche e Pré-Escola Tipo 2 Modelo Padrão FNDE em metodologia Building Information Modeling Atenção para atender a NBR 9050/2020: Atenção da dimensão do terreno para 45 x 40m, com ampliação do pátio central. Atenção da região do pátio de serviço para incluir casa de bombas. Atenção da layout dos ambientes: Varanda de serviço, cozinha, copa de funcionários, rouparia, lavanderia, amamentação, lactário e sanitários infantis.
02	JANEIRO/ 2017	Atualização a NBR 9050/2015. Atenção: quadro de áreas, sanitários infantis 1 e 2, altura da platibanda, mobiliário e equipamento, altura da cerâmica nos sanitários, cor dos portões dos solários e altura da porta PA4. Acessos das docas higiênicas e elevadores pré-encos. Retirada do chape de aço abaixo da platibanda.
01	AGOSTO/ 2016	Atenção das paredes - shafts para tubulação hidráulica e detalhamento; alteração da altura da platibanda.
Nº	DATA	DESCRIÇÃO
CONTROLE DE REVISÕES		

		MINISTÉRIO DA EDUCAÇÃO
PROJETO PADRÃO - FNDE		
PROPRIETÁRIO:		
ENDEREÇO:		
MUNICÍPIO - UF:		
PROPRIETÁRIO:		
RESP. TÉCNICO:		CAU / CREA
AUTOR DO PROJETO:		CAU / CREA
APROVAÇÕES		CAU / CREA
		PREFEITURA / RA
OBSERVAÇÕES:		

CRECHE PRÉ-ESCOLA TIPO 2 PROJETO DE ARQUITETURA			
COORDENAÇÃO CGEST - Coordenação Geral de Infraestrutura Educativa		PLANTA DE LAYOUT - EQUIPAMENTO	
FORMATO (1189x641)		REVISÃO R.00 R.01 R.02	PRANCHAS 1/25 DATA EMISSÃO JAN/2025
		ESCALA	04/36