


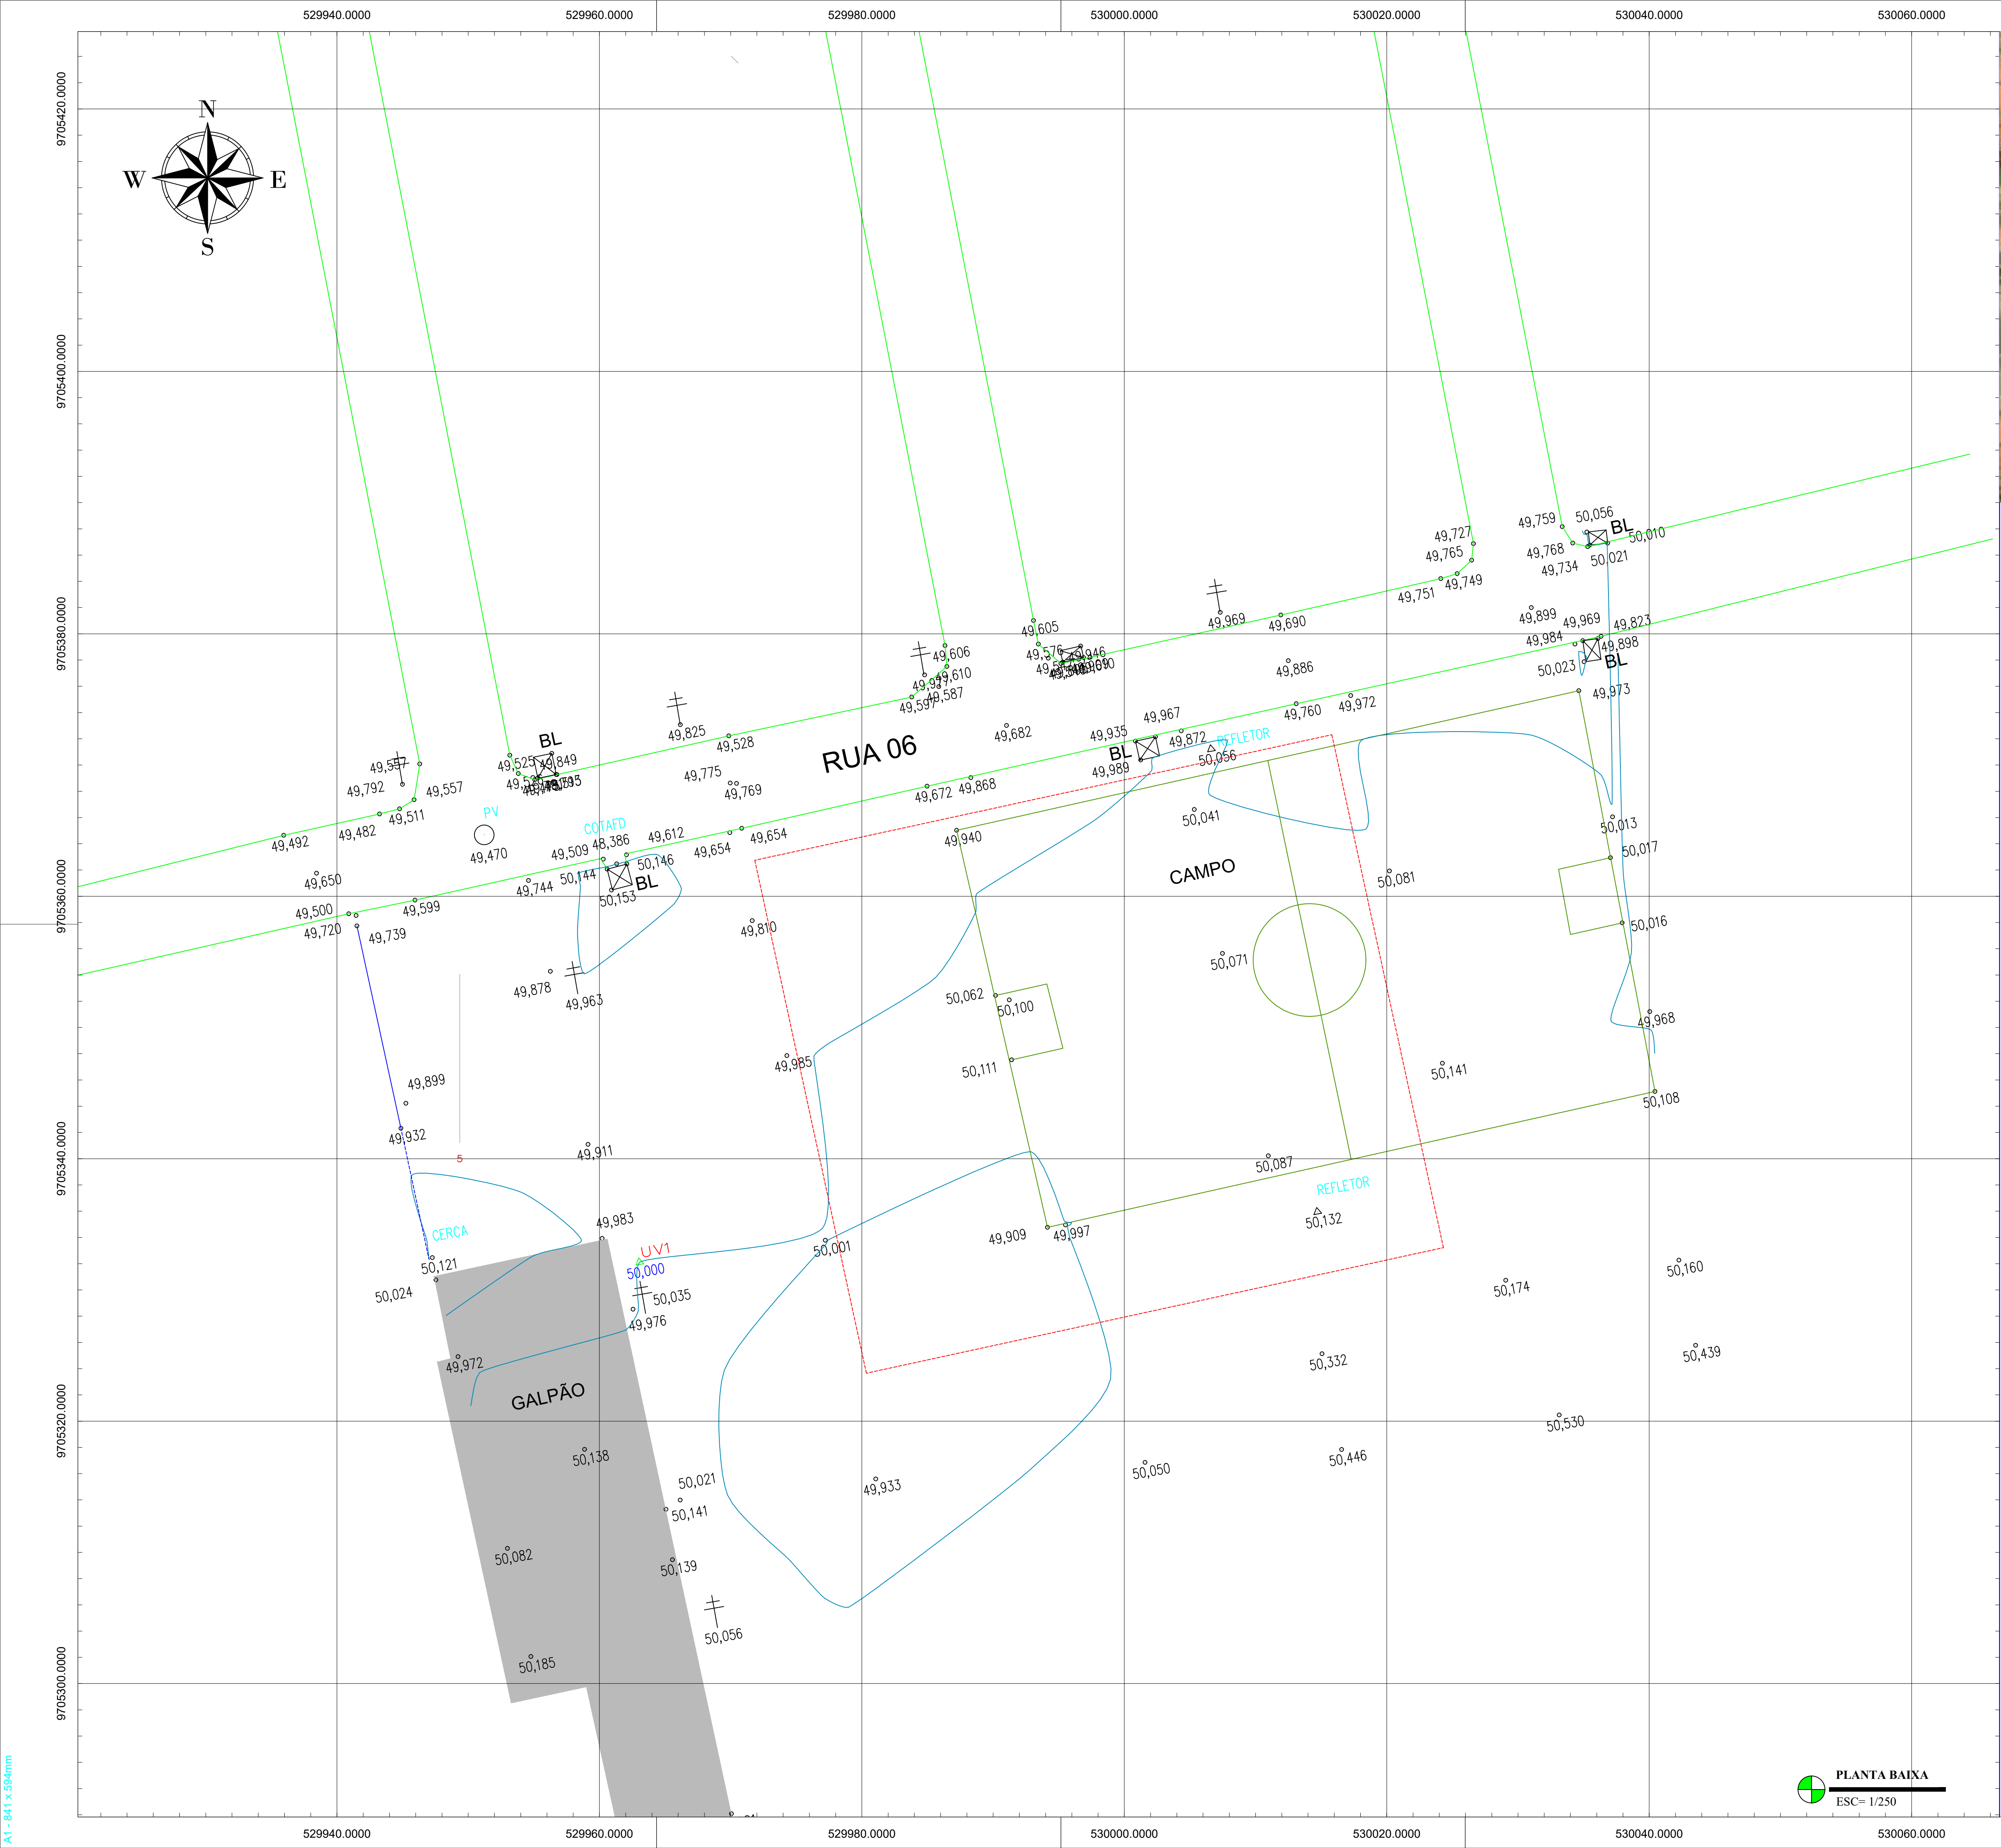

**MAPA DE LOCALIZAÇÃO**
SEM ESCALA

**LIMITE DO TERRENO DA CRECHE**

Prefeitura Municipal de Parintins -AM
Secretaria Municipal de Projetos de Desenvolvimento

APROVADO

O projeto está em conformidade com as leis municipais e normas da ABNT
Data: 05/2026

Nathana Costa Menezes
Secretária Municipal de Projetos de Desenvolvimento

Mateus Ferreira Assayag
Prefeito Municipal

PROPRIETÁRIO:
PREFEITURA MUNICIPAL DE PARINTINS/AM

PREFEITO:
MATEUS FERREIRA ASSAYAG

AUTOR DO PROJETO:
ENG. RODRIGO MACEDO



OBRAS:
CONVENIO - 977988/2025
OBJETO - Construção de Creche Pré-Escola de Educação Infantil, no município de Parintins/AM - FNDE - Creche tipo 2 Município de Parintins/AM

TÍTULO:
LEVANTAMENTO PLANIALTIMÉTRICO CADASTRAL

LOCAL:
RUA 06, CONJ. RESIDENCIAL PARINTINS, S/Nº, COMUNIDADE DO MACURANY

EXTENSÃO:
3,39 KM

DESENHO:
RODRIGO MACEDO

DATA:
05/2026

PRANCHA:
TOPO.
01-01

RESPONSÁVEL TÉCNICO:

Rodrigo Macedo
Engenheiro Civil
CREA 37573/AM

AUTOR DO PROJETO:

Rodrigo Macedo
Engenheiro Civil
CREA 37573/AM

**PLANTA BAIXA**
ESC= 1/250